


Profilo: GALLERIA GUINZA (4)
Scala : 1000:100
Q.REF. : 560.00

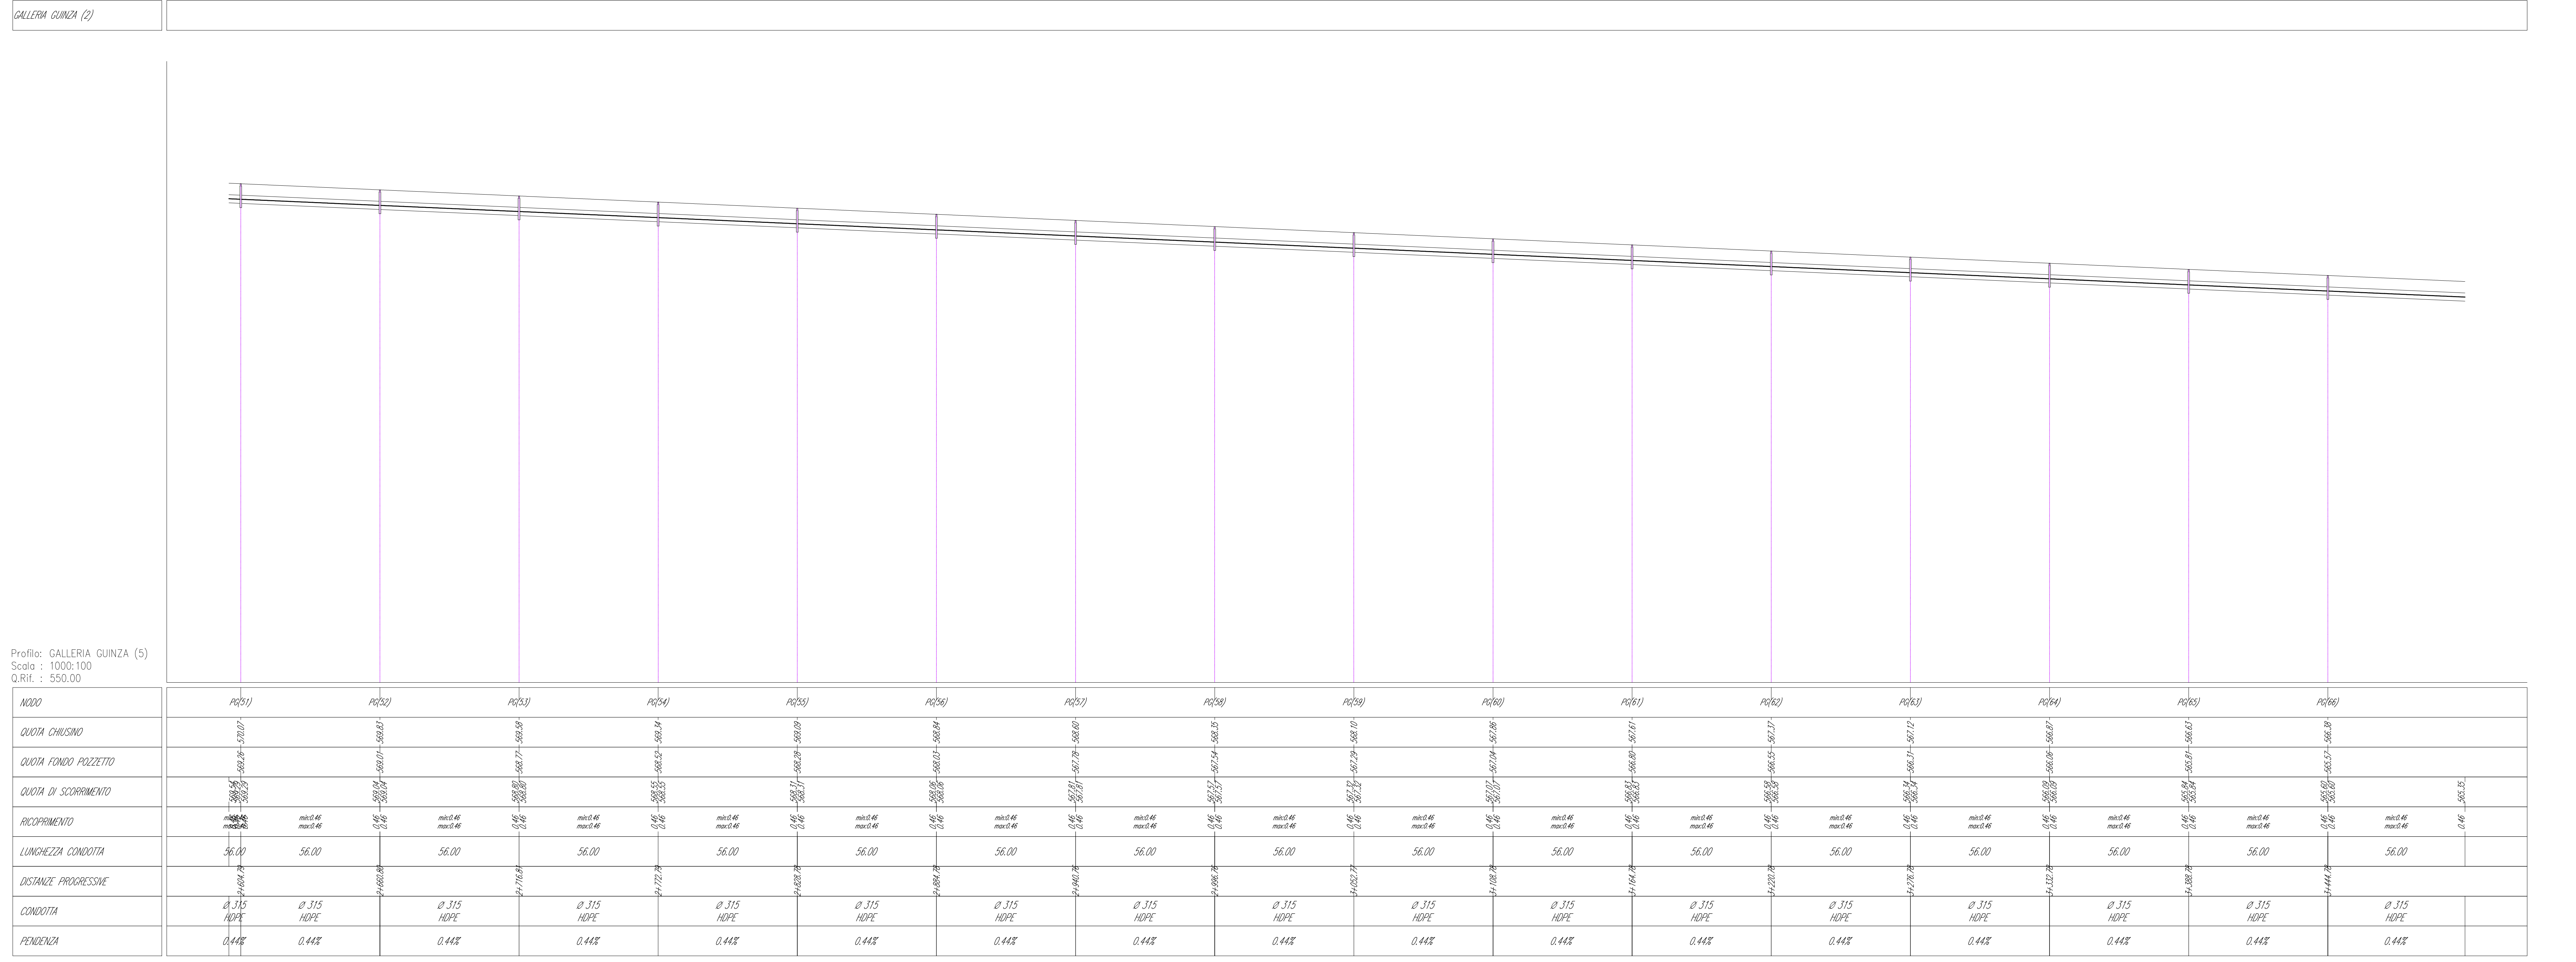

Profilo: GALLERIA GUINZA (5)
Scala : 1000:100
Q.REF. : 550.00

sanas GRUPPO FS ITALIANE Direzione Tecnica

ITINERARIO INTERNAZIONALE E78 S.G.C. GROSSETO – FANO
Tratto Selci Lama (E45) – S. Stefano di Gaio
Adeguamento a 2 corsie della Galleria della Guinza (lotto 2)
e del tratto Guinza – Mercatello Ovest (lotto 3)
1° stralcio

PROGETTO ESECUTIVO cod. AN58

PROGETTAZIONE: MANDATARIA: MANDANTI:
RAGGRUPPAMENTO: **PRO ITER** **STRIZIA** **sinergo**
TEMPORANEO PROGETTISTI

IL RESPONSABILE DELL'INTEGRAZIONE DELLE PRESTAZIONI: **DOTTORE ING. ROBERTO DIAMANTI**
SPECIALISTE: **ING. ROBERTO DIAMANTI** - Società Pro Iter Srl
Via San Leonardo n. 43/2
01100 Grosseto (GR) - Italia

IL GEOLOGO: **ING. GIAN LUIGI MONTANARI** - Società Pro Iter Srl
Via San Leonardo n. 43/2
01100 Grosseto (GR) - Italia

IL COORDINATORE PER LA SICUREZZA IN FASE DI PROGETTAZIONE: **ING. MASSIMO MONTI** - Società Pro Iter Srl
Via San Leonardo n. 43/2
01100 Grosseto (GR) - Italia

VISTO: IL RESP. DEL PROCEDIMENTO: **ING. ROBERTO DIAMANTI**
DATA: _____

PROTOCOLLO: _____ DATA: _____

04 - IDROLOGIA E IDRAULICA

Profili dei collettori Galleria Guinza - tav 2

CODICE PROGETTO	NOME FILE	REVISIONE	SCALA
LO7020M E 2101	TIDROIDR03A.pdf	A	1:1000
C			
B			
A	EMMISSIONE	FEBBRAIO 2022	DISSEGNO
REV.	DESCRIZIONE	DATA	REDATTO
			VERIFICATO
			APPROVATO