
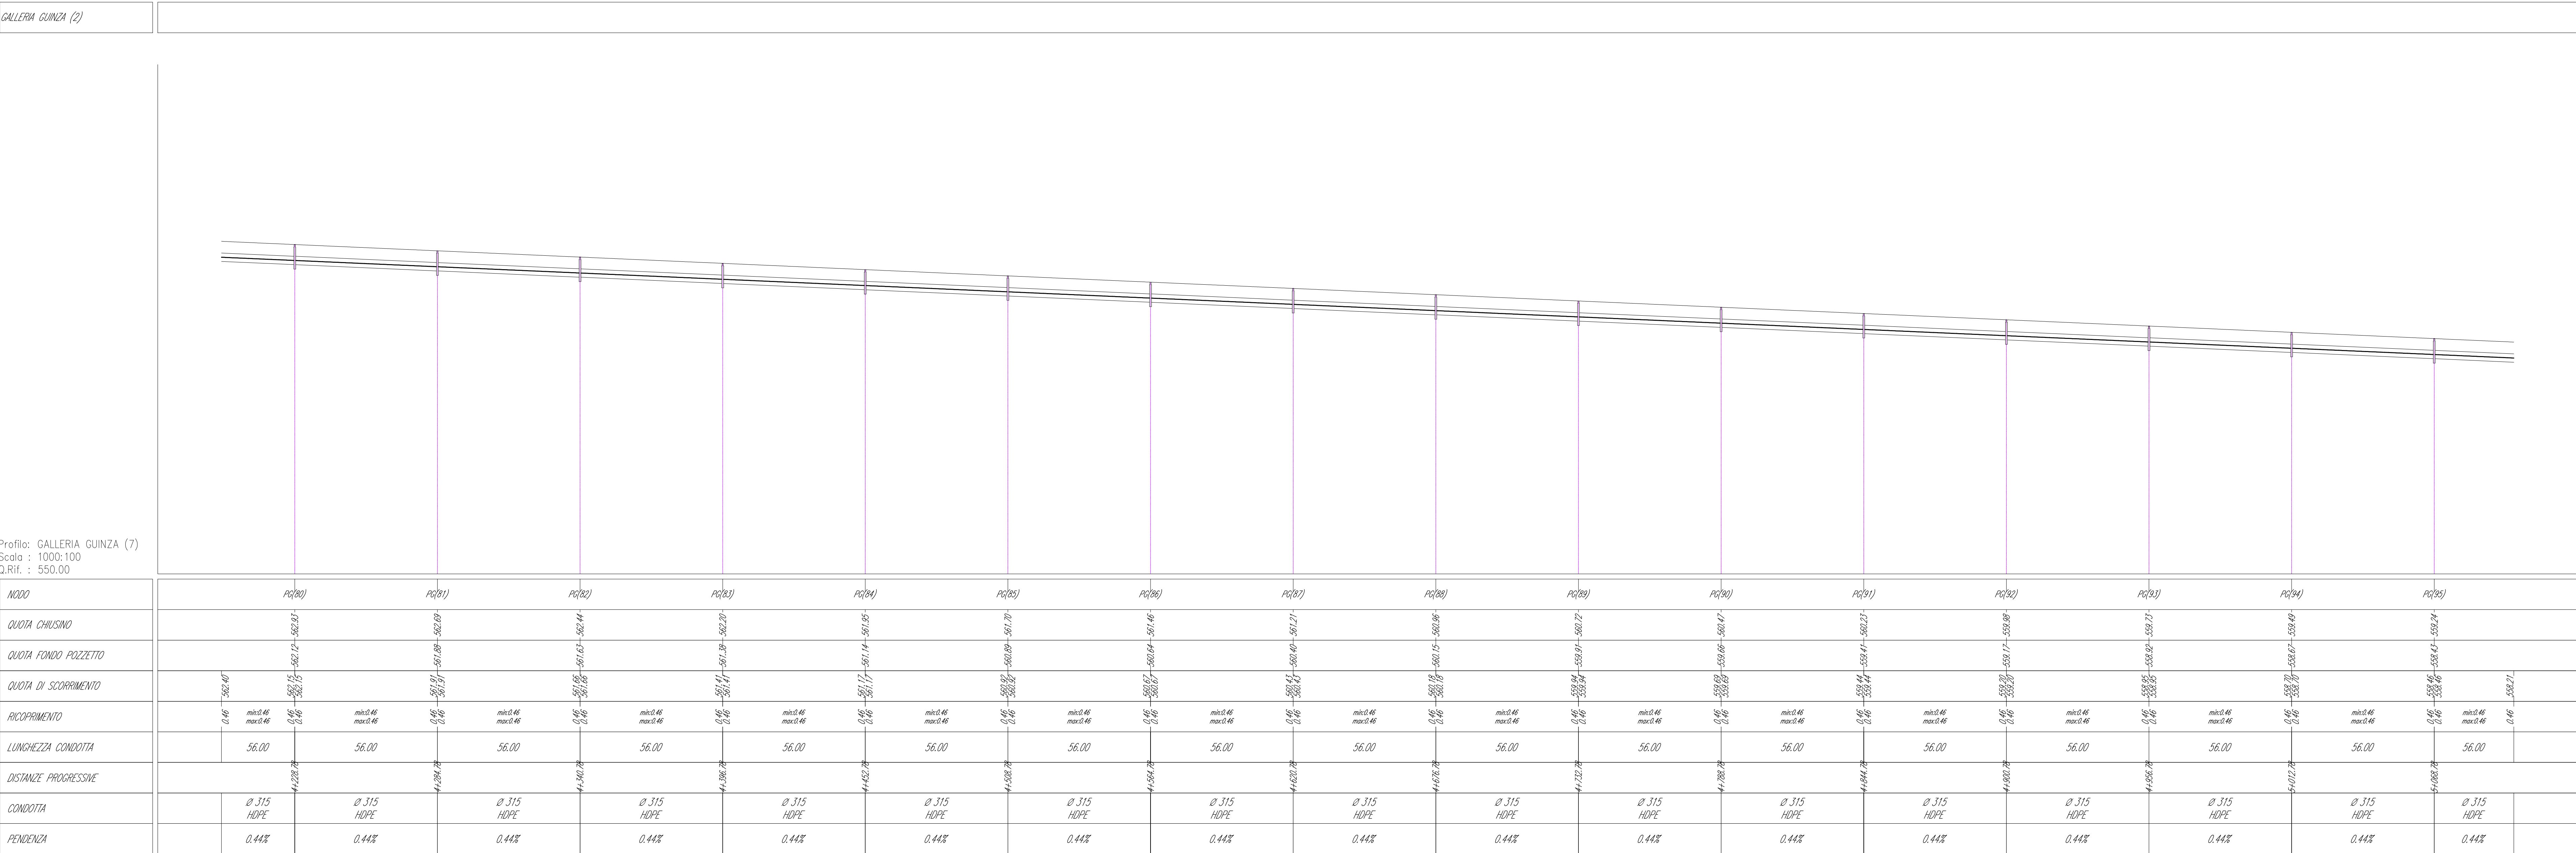


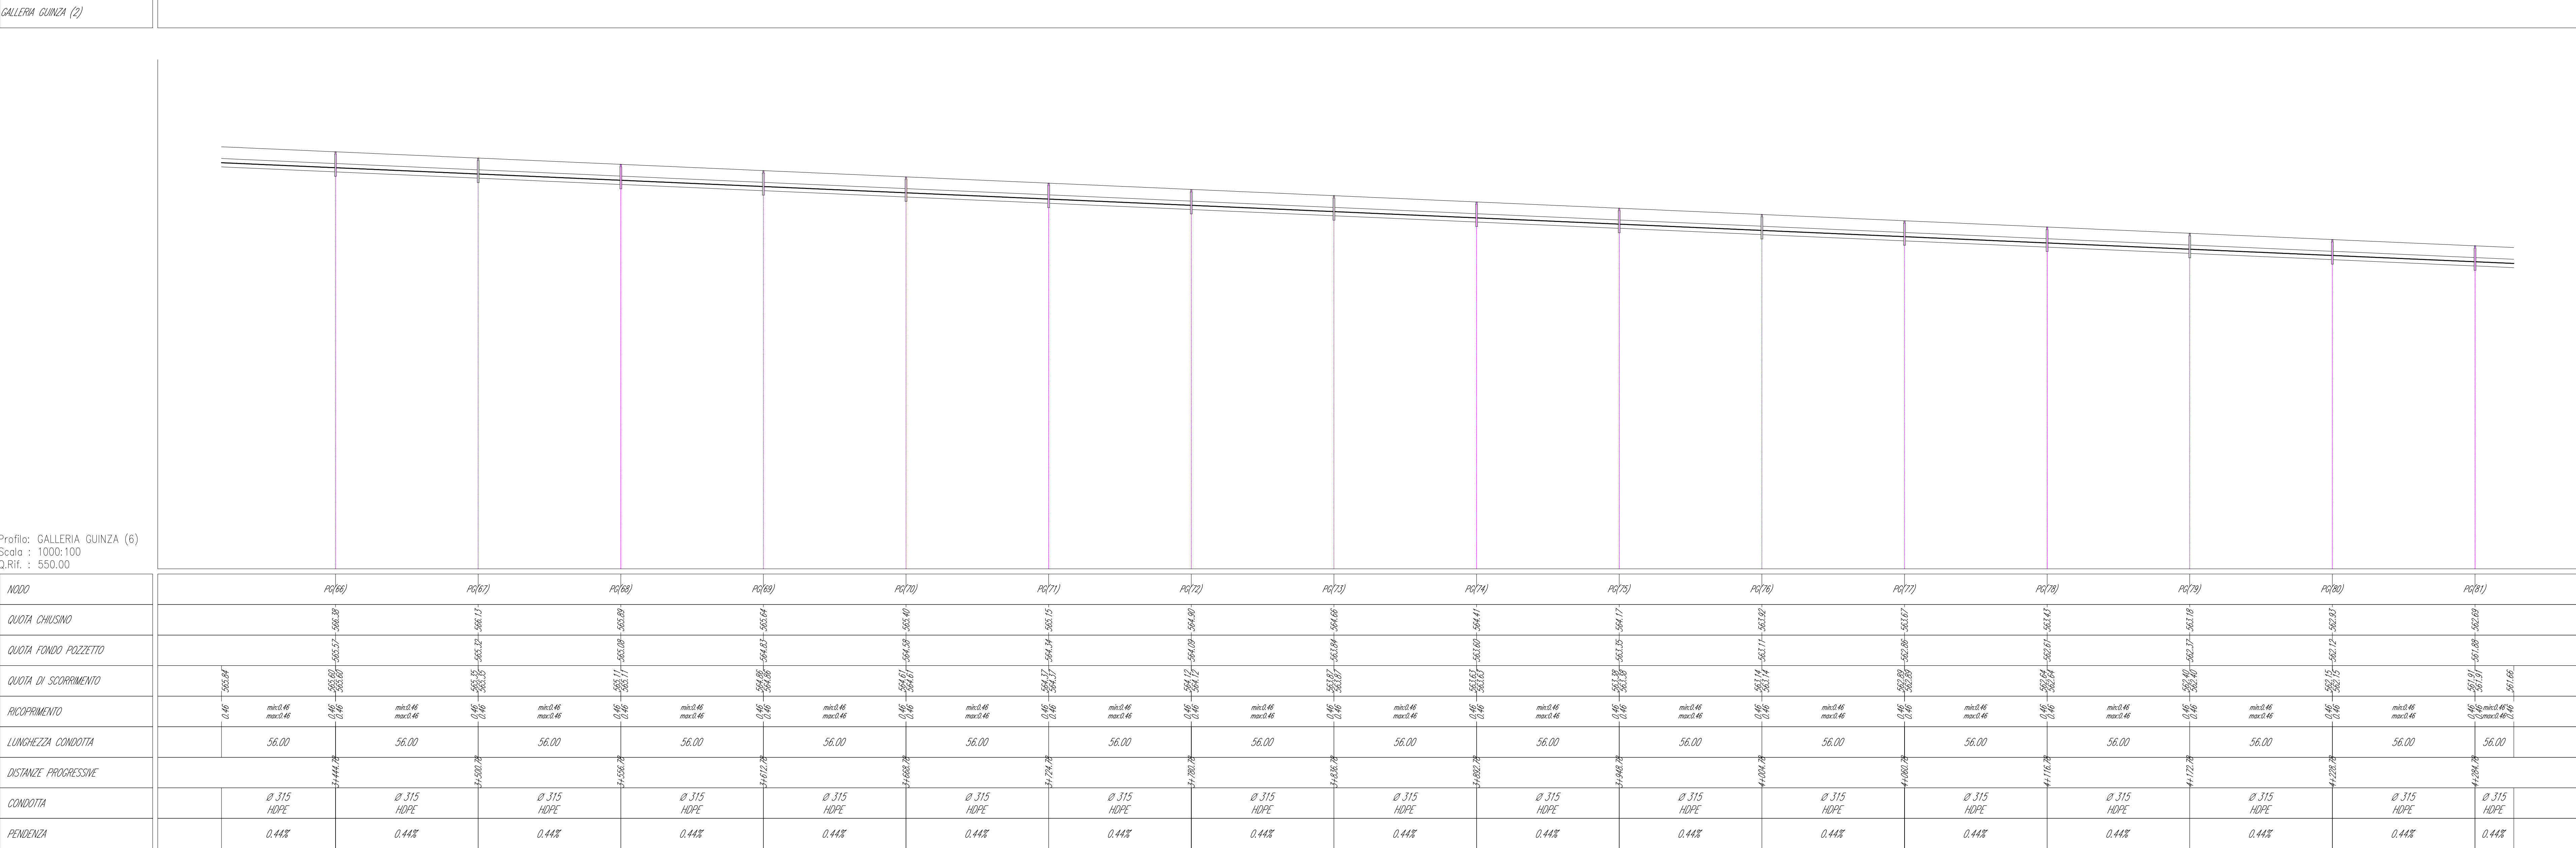

Direzione Tecnica

ITINERARIO INTERNAZIONALE E78 S.G.C. GROSSETO – FANO
Tratto Selci Lama (E45) – S. Stefano di Gaio
Adeguamento a 2 corsie della Galleria della Guinza (lotto 2)
e del tratto Guinza – Mercatello Ovest (lotto 3)
1° stralcio

PROGETTO ESECUTIVO

cod. AN58

PROGETTAZIONE:
RAGGRUPPAMENTO
TEMPORANEO PROGETTISTI

MANDATARI:
MANTENUTI:

IL RESPONSABILE DELL'INTEGRAZIONE DELLE PRESTAZIONI
SPECIALISTICHE:
Ing. Riccardo Aruffini – Società Pro Iter Srl
Ordine Ingegneri Provincia di Milano n. 18545

IL PROGETTISTA:
Ing. Roberto Pirozzi – Società Enea s.r.l.
Ordine Ingegneri Provincia di Milano n. 18951

IL GEOLOGO:
Dott. Gian Massimo Mazzucchetti – Società Pro Iter Srl
Albo Geol. Lombardo n. 4362

IL COORDINATORE PER LA SICUREZZA IN FASE DI PROGETTAZIONE:
Ing. Massimo Morgni – Società Enea s.r.l.
Ordine Ingegneri Provincia di Milano n. 18545

VISTO: IL RESP. DEL PROCEDIMENTO:
Dott. Ing. Vincenzo Colone

PROTOCOLLO: DATA:

04 - IDROLOGIA E IDRAULICA

Profili dei collettori Galleria Guinza - tav 3

CODICE PROGETTO	NOME FILE	REVISIONE	SCALA
PROGETTO LO702M	LO702MIDRPF04A.pdf		
ELAB.	ELAB.		
D			
C			
B			
A	EMISSIONE	FEBBRAIO 2023	VEROSANO CAPRANI RINALDI
REV.	DESCRIZIONE	DATA	REDATTO VERIFICATO APPROVATO