




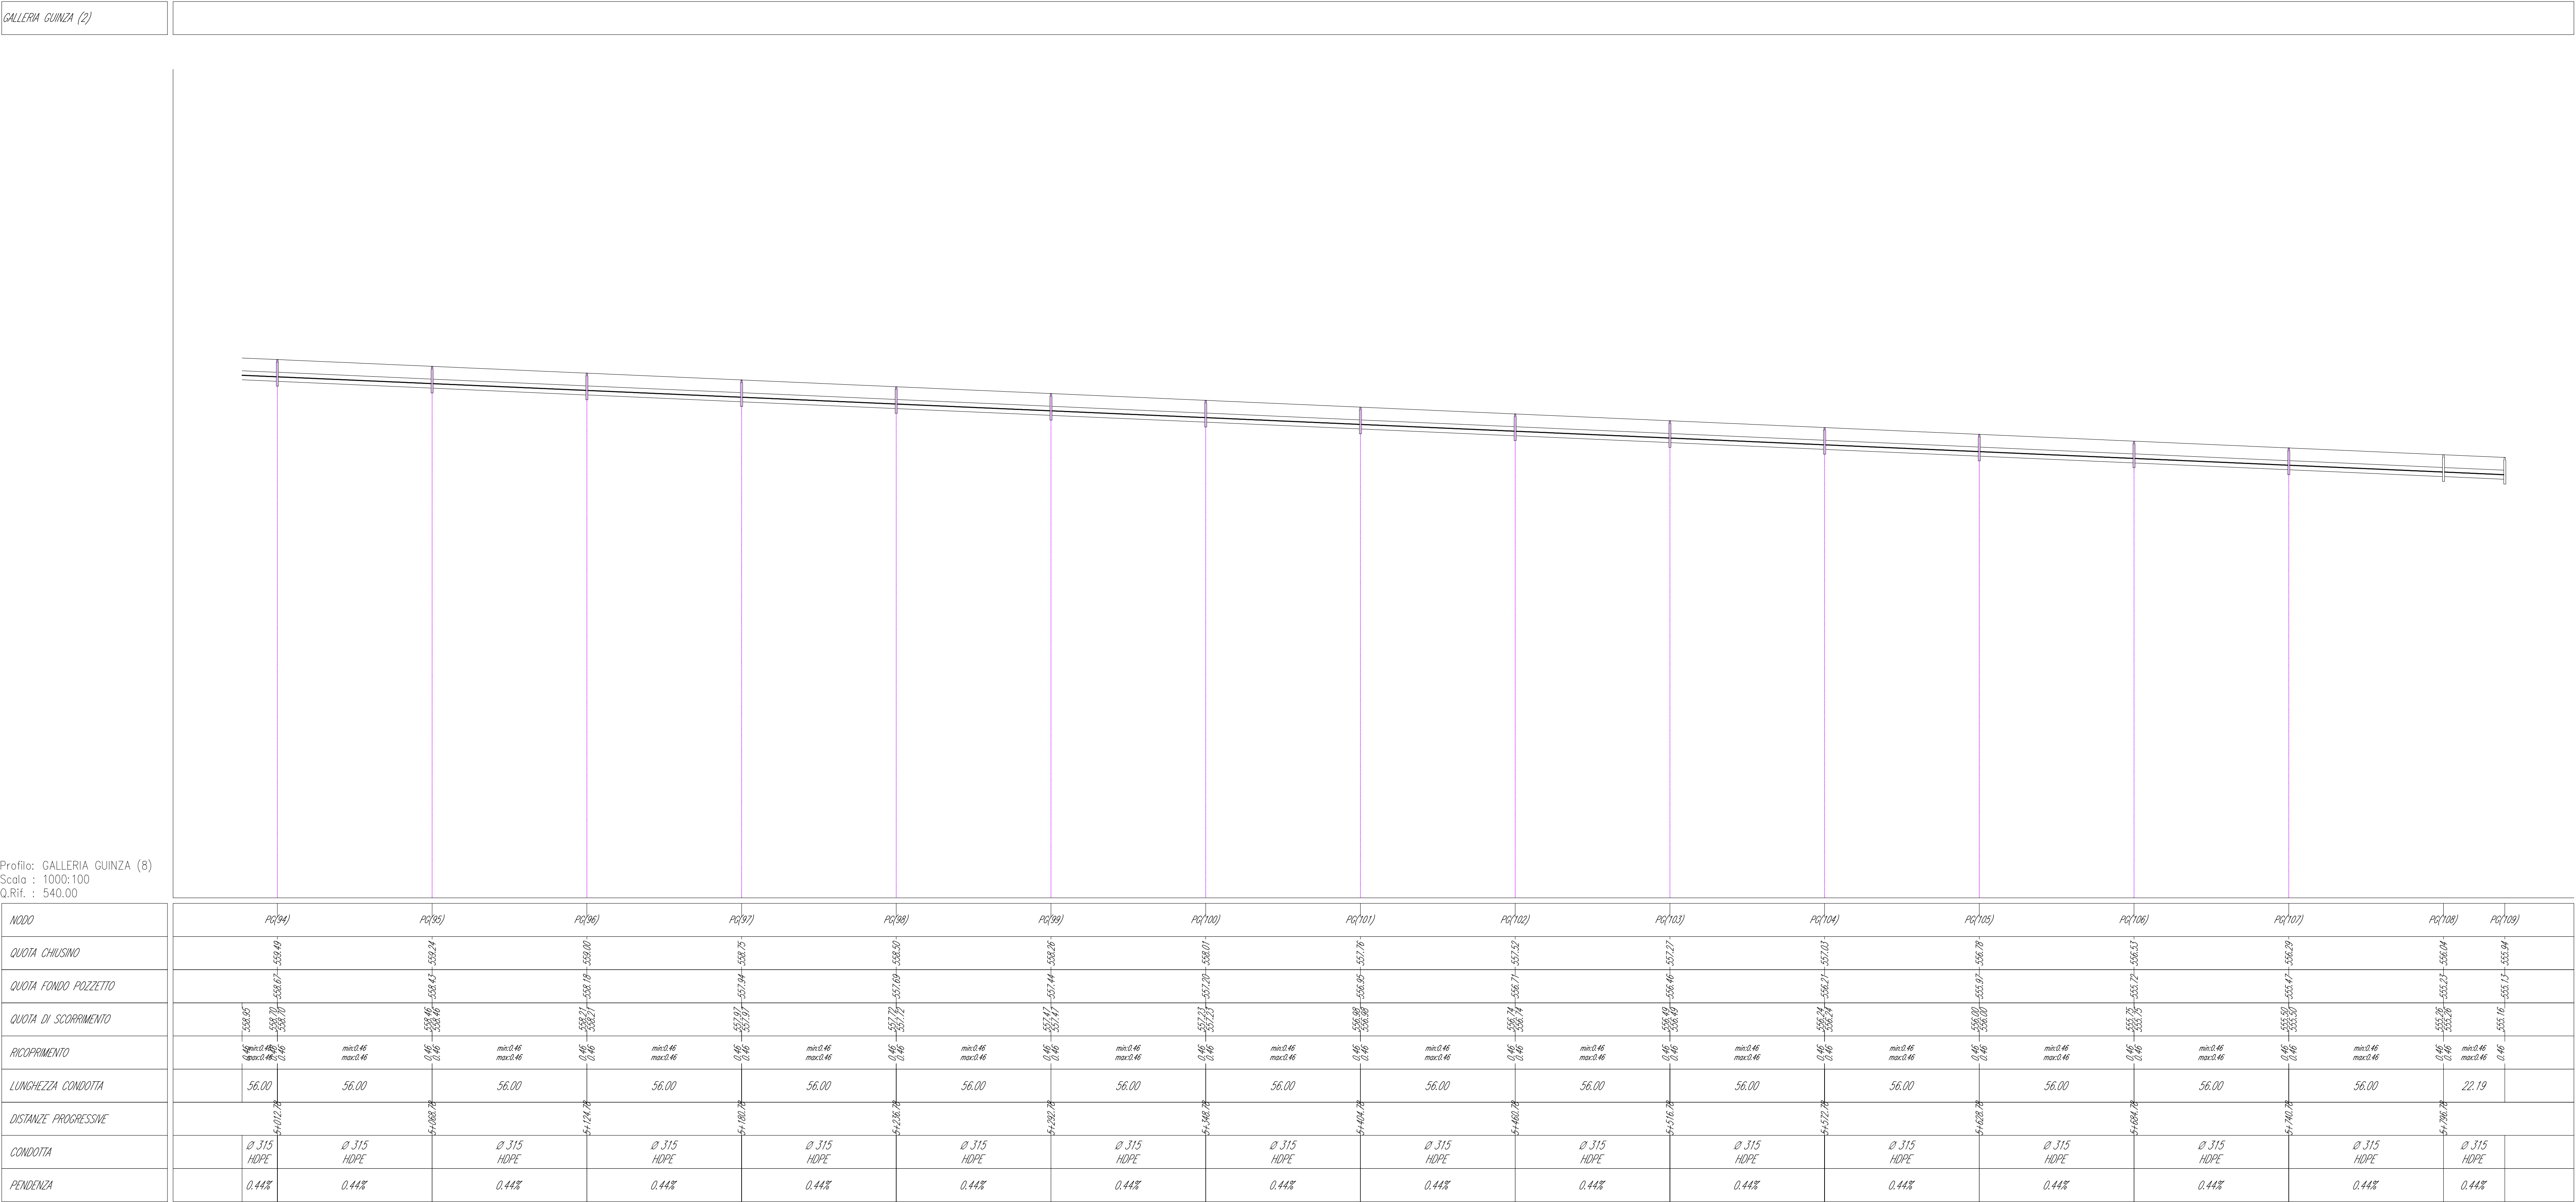

Direzione Tecnica

ITINERARIO INTERNAZIONALE E78 S.G.C. GROSSETO – FANO
Tratto Selci Lama (E45) – S. Stefano di Gaio
Adeguate a 2 corsie della Galleria della Guinza (lotto 2)
e del tratto Guinza – Mercatello Ovest (lotto 3)
1° stralcio

PROGETTO ESECUTIVO

cod. AN58

PROGETTAZIONE:
RAGGRUPPAMENTO
TEMPORANEO PROGETTISTI

MANDATARIA:


MANDANTE:


IL RESPONSABILE DELL'INTEGRAZIONE DELLE PRESTAZIONI
SPECIALISTICHE:
Ing. Riccardo Fontana - Società Pro Ret Srl
Ordine Ingegneri Provincia di Milano n. 18045

IL PROGETTISTA:
Ing. Alberto Rossi - Società Ene.it Srl
Ordine Ingegneri Provincia di Milano n. 18051

IL GEOLOGO:
Dott. Luca Massimo Mezzanomico - Società Pro Ret Srl
Albo Geol. Lombardo n. 4762

IL COORDINATORE PER LA SICUREZZA IN FASE DI PROGETTAZIONE:
Ing. Massimo Mengoli - Società Ene.it Srl
Ordine Ingegneri Provincia di Milano n. 18045

IL RESPONSABILE DEL PROCEDIMENTO:
Dott. Ing. Giovanni Galassi

PROTOCOLLO:

DATA:

PROFESSORI DELLA POLITECNICA DI MILANO

PROFESSORI DELLA POLITECNICA DI MILANO

04 - IDROLOGIA E IDRAULICA

Profili dei collettori Galleria Guinza - tav 4

CODICE PROGETTO
PROGETTO LIV. PROG. N. PROG.
LO702M E 2101

NOME FILE
T00ID00IDRPF05A.pdf

REVISIONE
A

SCALA
1:100

CODICE ELAB.
T00ID00IDRPF05

REDAZIONE
A

VERIFICAZIONE
A

APPROVAZIONE
A

REV.

DESCRIZIONE

DATA

REDAZIONE

VERIFICAZIONE

APPROVAZIONE