
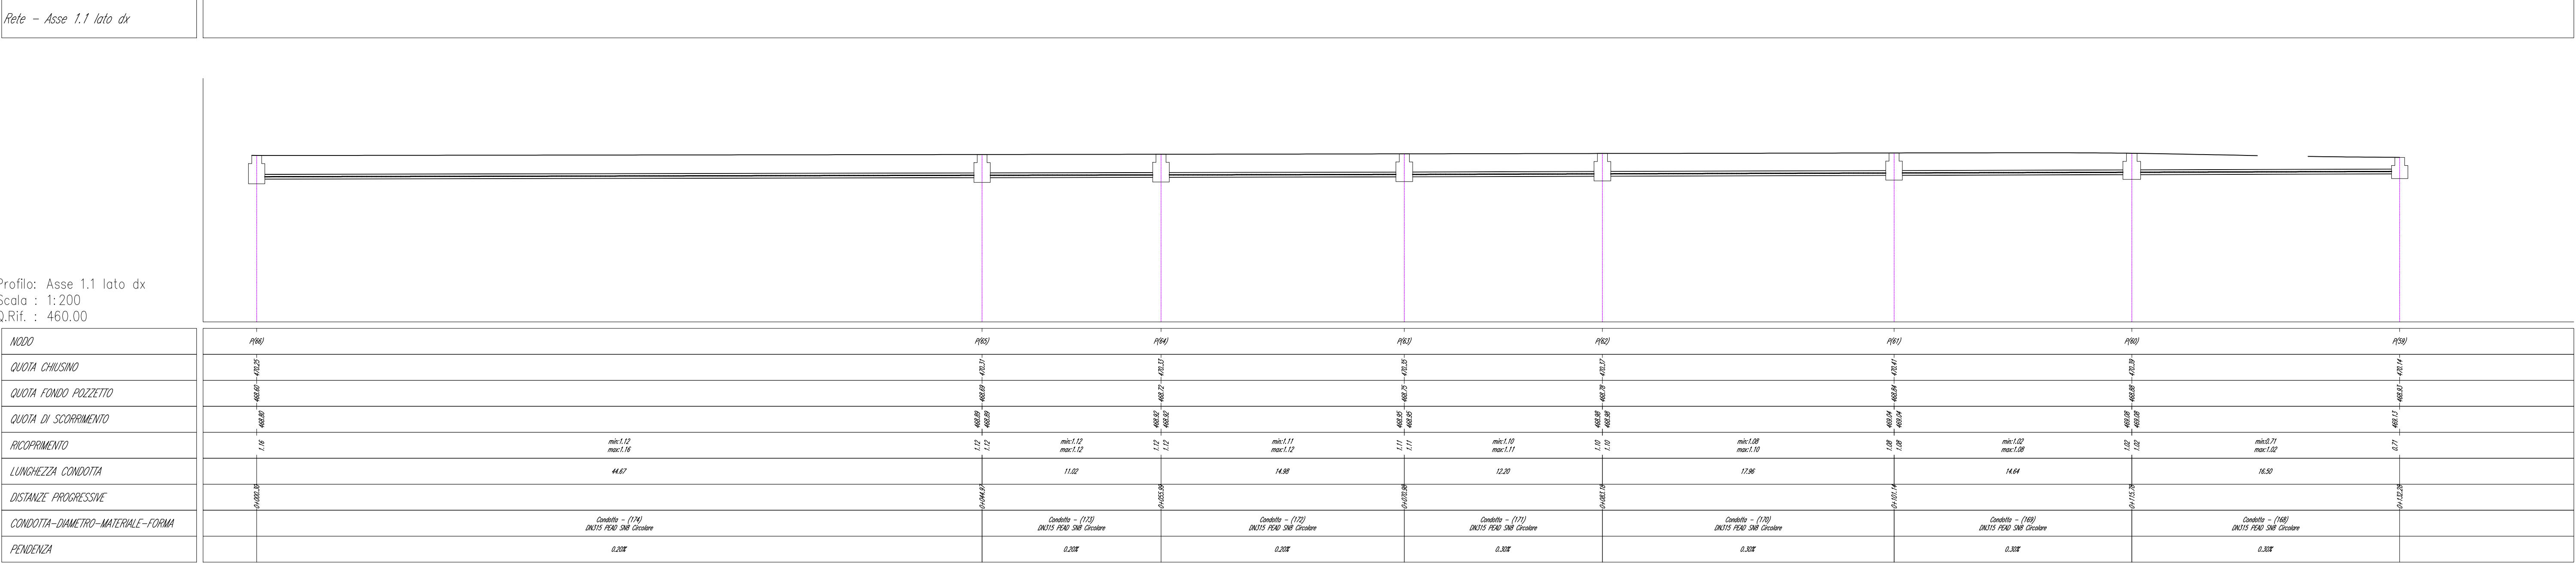
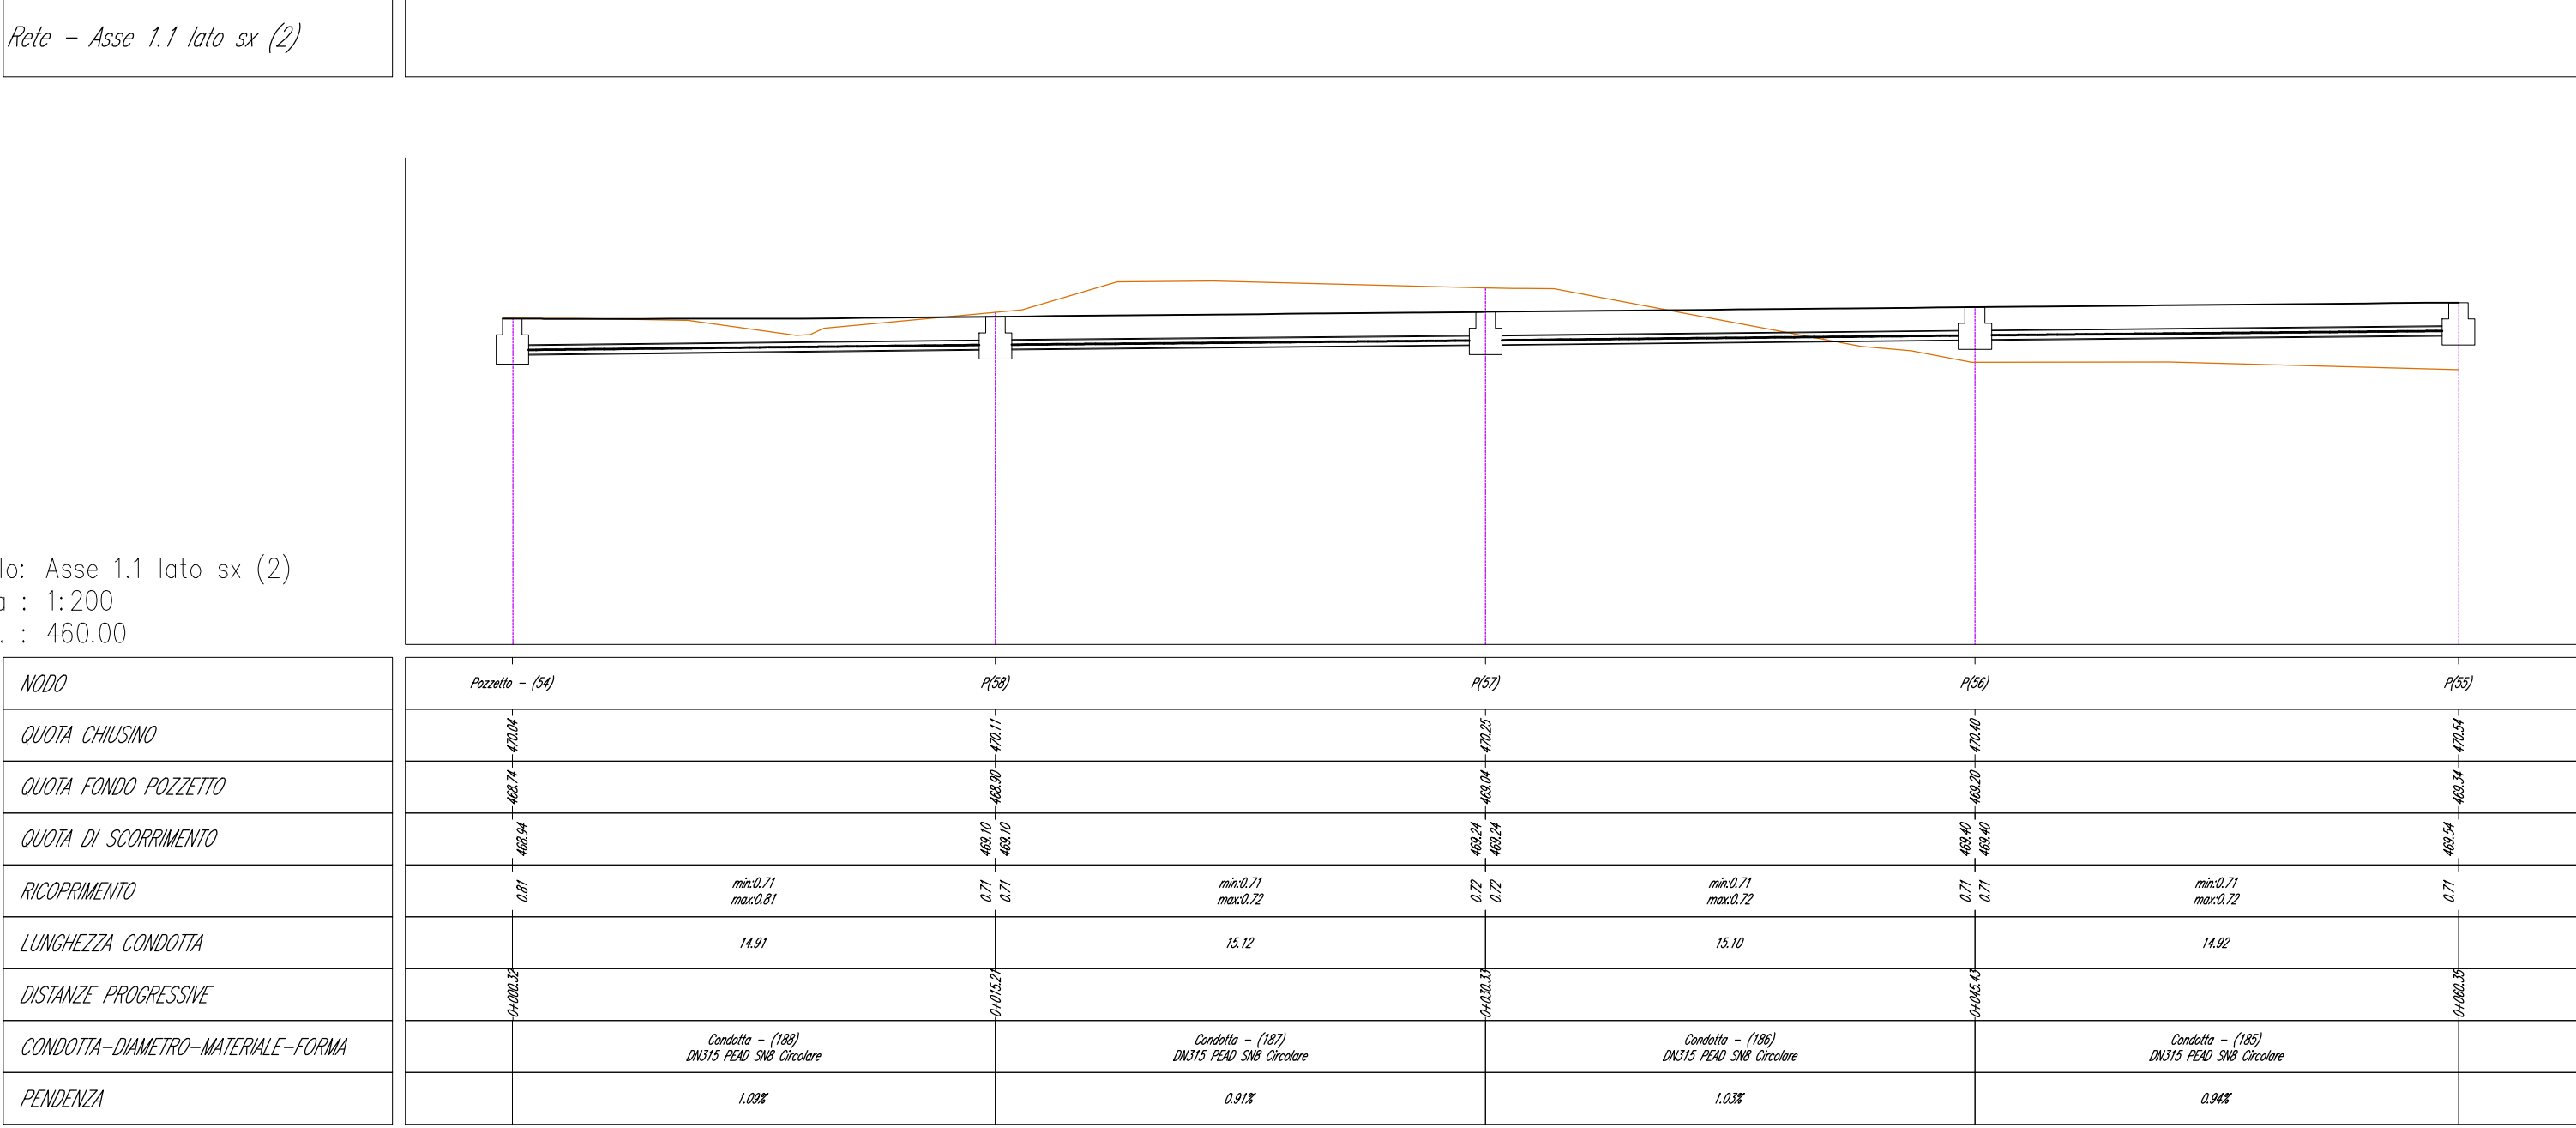
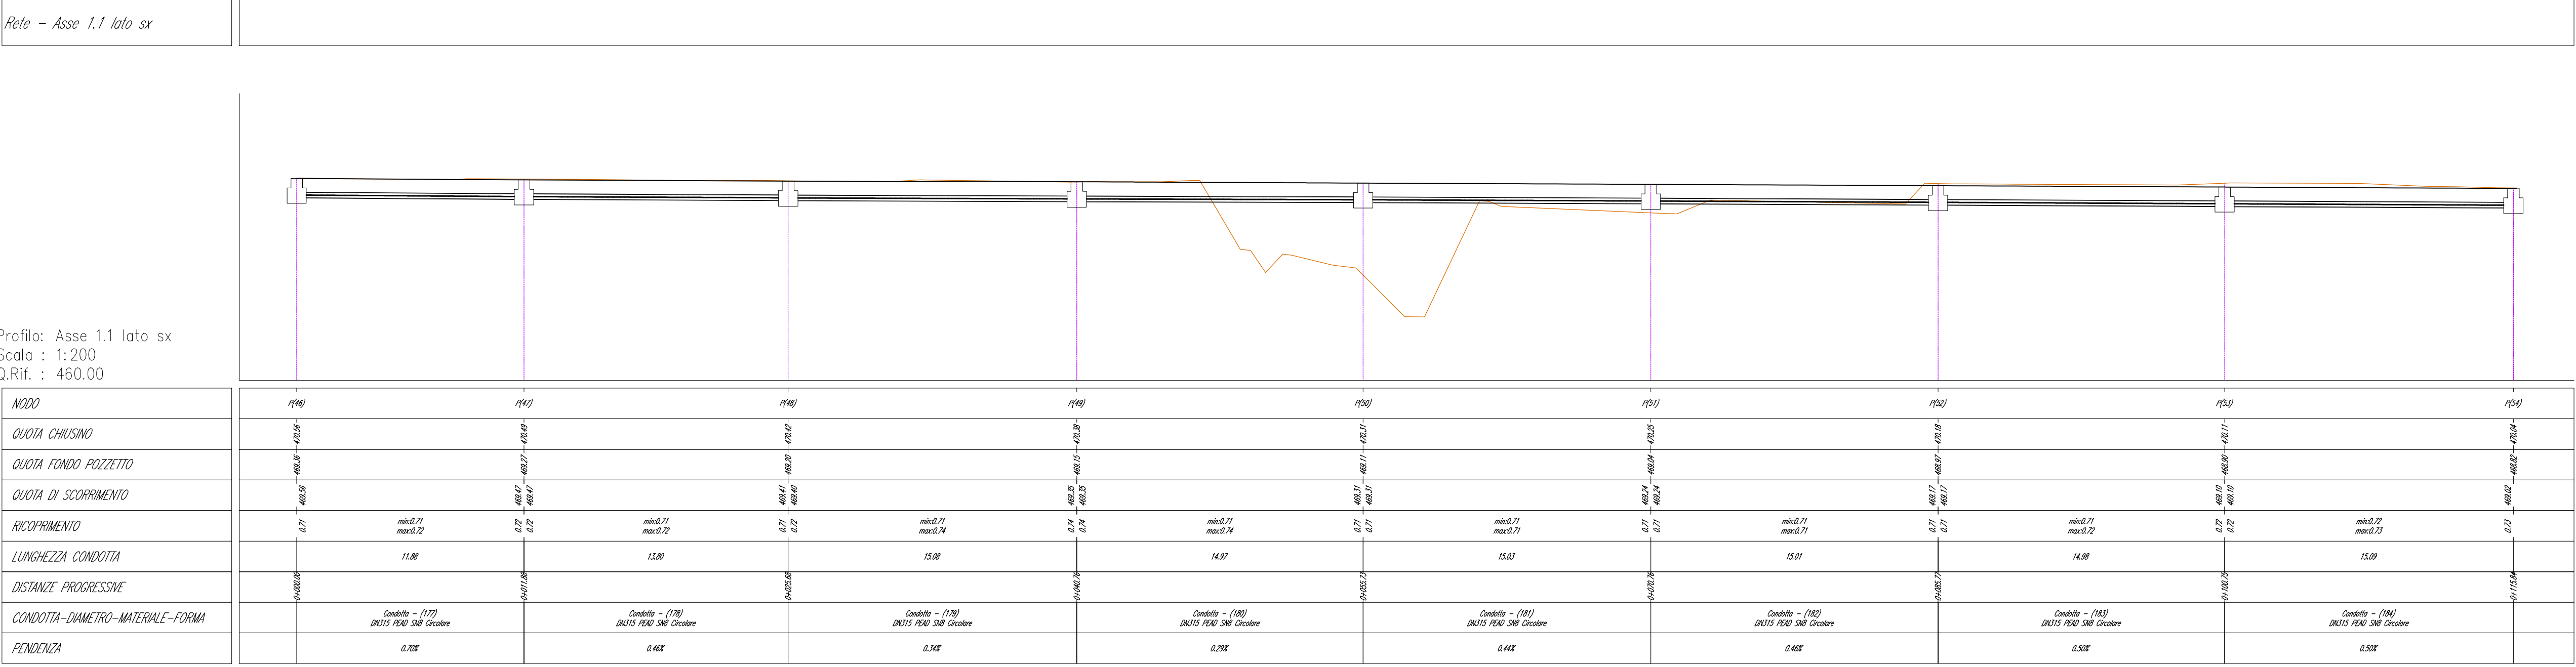


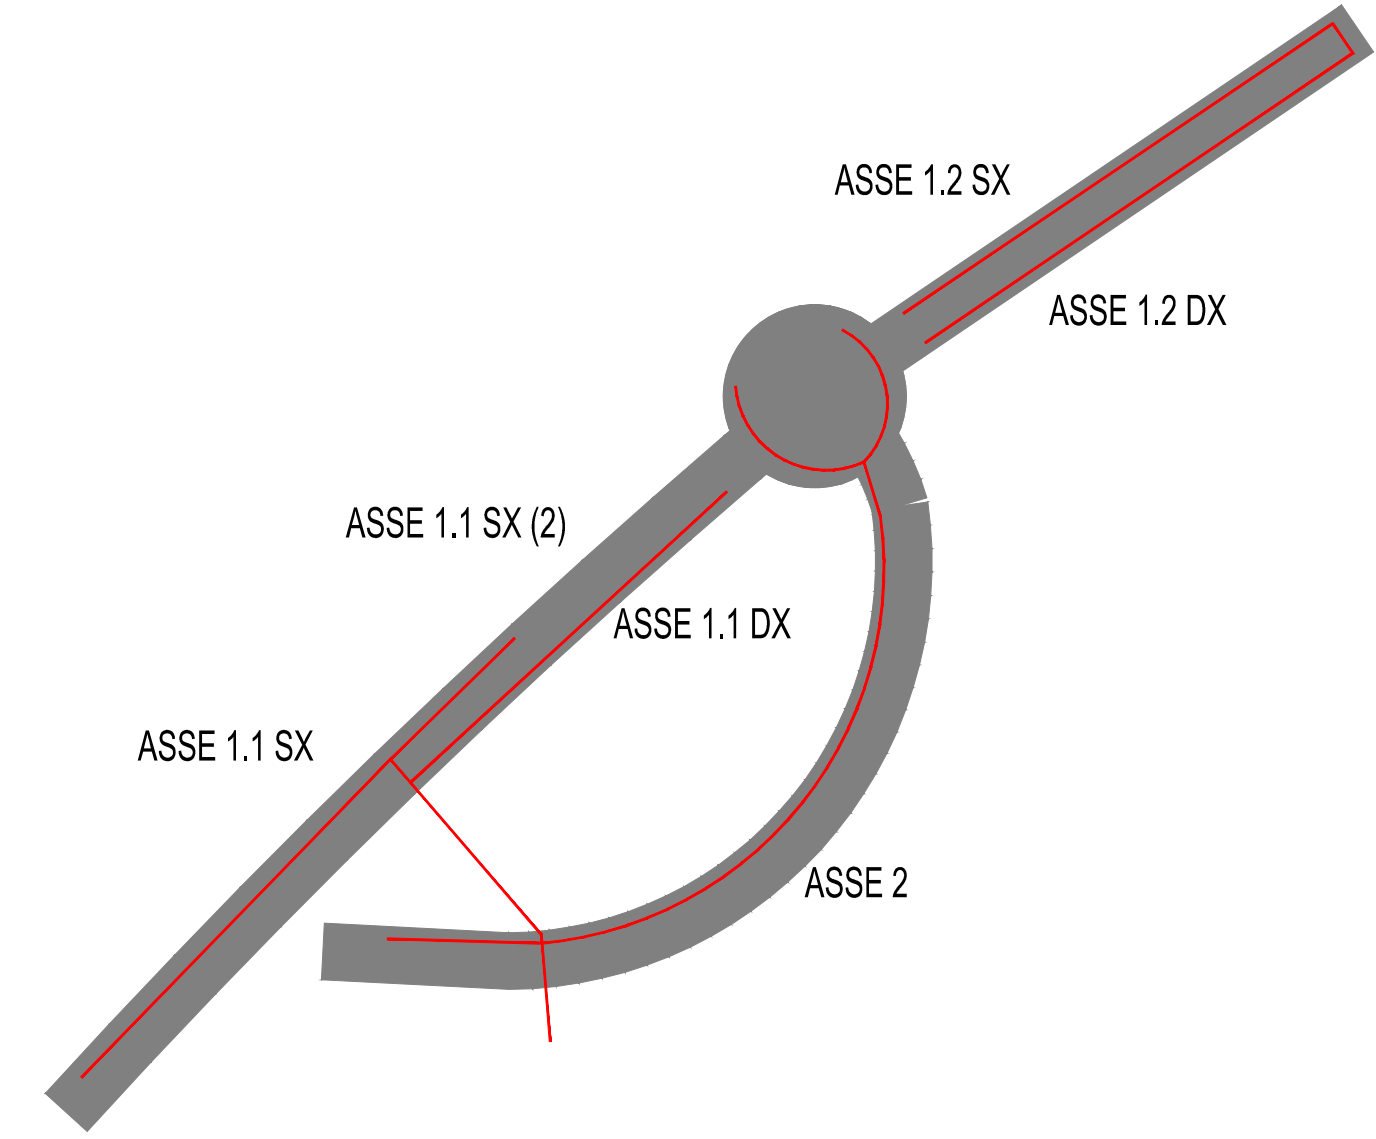

Direzione Tecnica

ITINERARIO INTERNAZIONALE E78 S.G.C. GROSSETO – FANO
Tratto Selci Lama (E45) – S. Stefano di Gaia
Adeguamento a 2 corsie della Galleria della Guinza (lotto 2)
e del tratto Guinza – Mercatello Ovest (lotto 3)
1° stralcio

PROGETTO ESECUTIVO

cod. AN58

PROGETTAZIONE:
RAGGRUPPAMENTO
TEMPORANEO PROGETTISTI

MANDATARIA:



MANDANTE:



IL RESPONSABILE DELL'INTEGRAZIONE DELLE PRESTAZIONI
SPECIALISTICHE:
Ing. Riccardo Formisani – Società Pro Inter Srl
Ordine Ingegneri Provincia di Milano n. 18045

IL PROGETTISTA:
Ing. Alberto Rossi – Società Enevia Srl
Ordine Ingegneri Provincia di Milano n. 18051

IL GEOLOGO:
Dott. Ugo Massimo Macromonte – Società Pro Inter Srl
Albo Geol. Lombardo n. 4762

IL COORDINATORE PER LA SICUREZZA IN FASE DI PROGETTAZIONE:
Ing. Massimo Mengoni – Società Enevia Srl
Ordine Ingegneri Provincia di Varese n. 1200



VISTO: IL RESP. DEL PROCEDIMENTO:
Dott. Ing. Giovanni Colucci

PROTOCOLLO:

DATA:

04 - IDROLOGIA E IDRAULICA

Profili dei collettori di drenaggio - Lato Marche tav. 1

CODICE PROGETTO		NOME FILE		REVISIONE	SCALA
PROGETTO	LIV. PROG. N. PROG.	T001D001DRPF07A.pdf			
LO702M	E 2101	CODICE ELAB.	T001D001DRPF07	A	1:200
D					
C					
B					
A	EMISSIONE	FEBBRAIO 2023	INTERNO	CAPRINI	FINALI
REV.	DESCRIZIONE	DATA	REDATTO	VERIFICATO	APPROVATO