
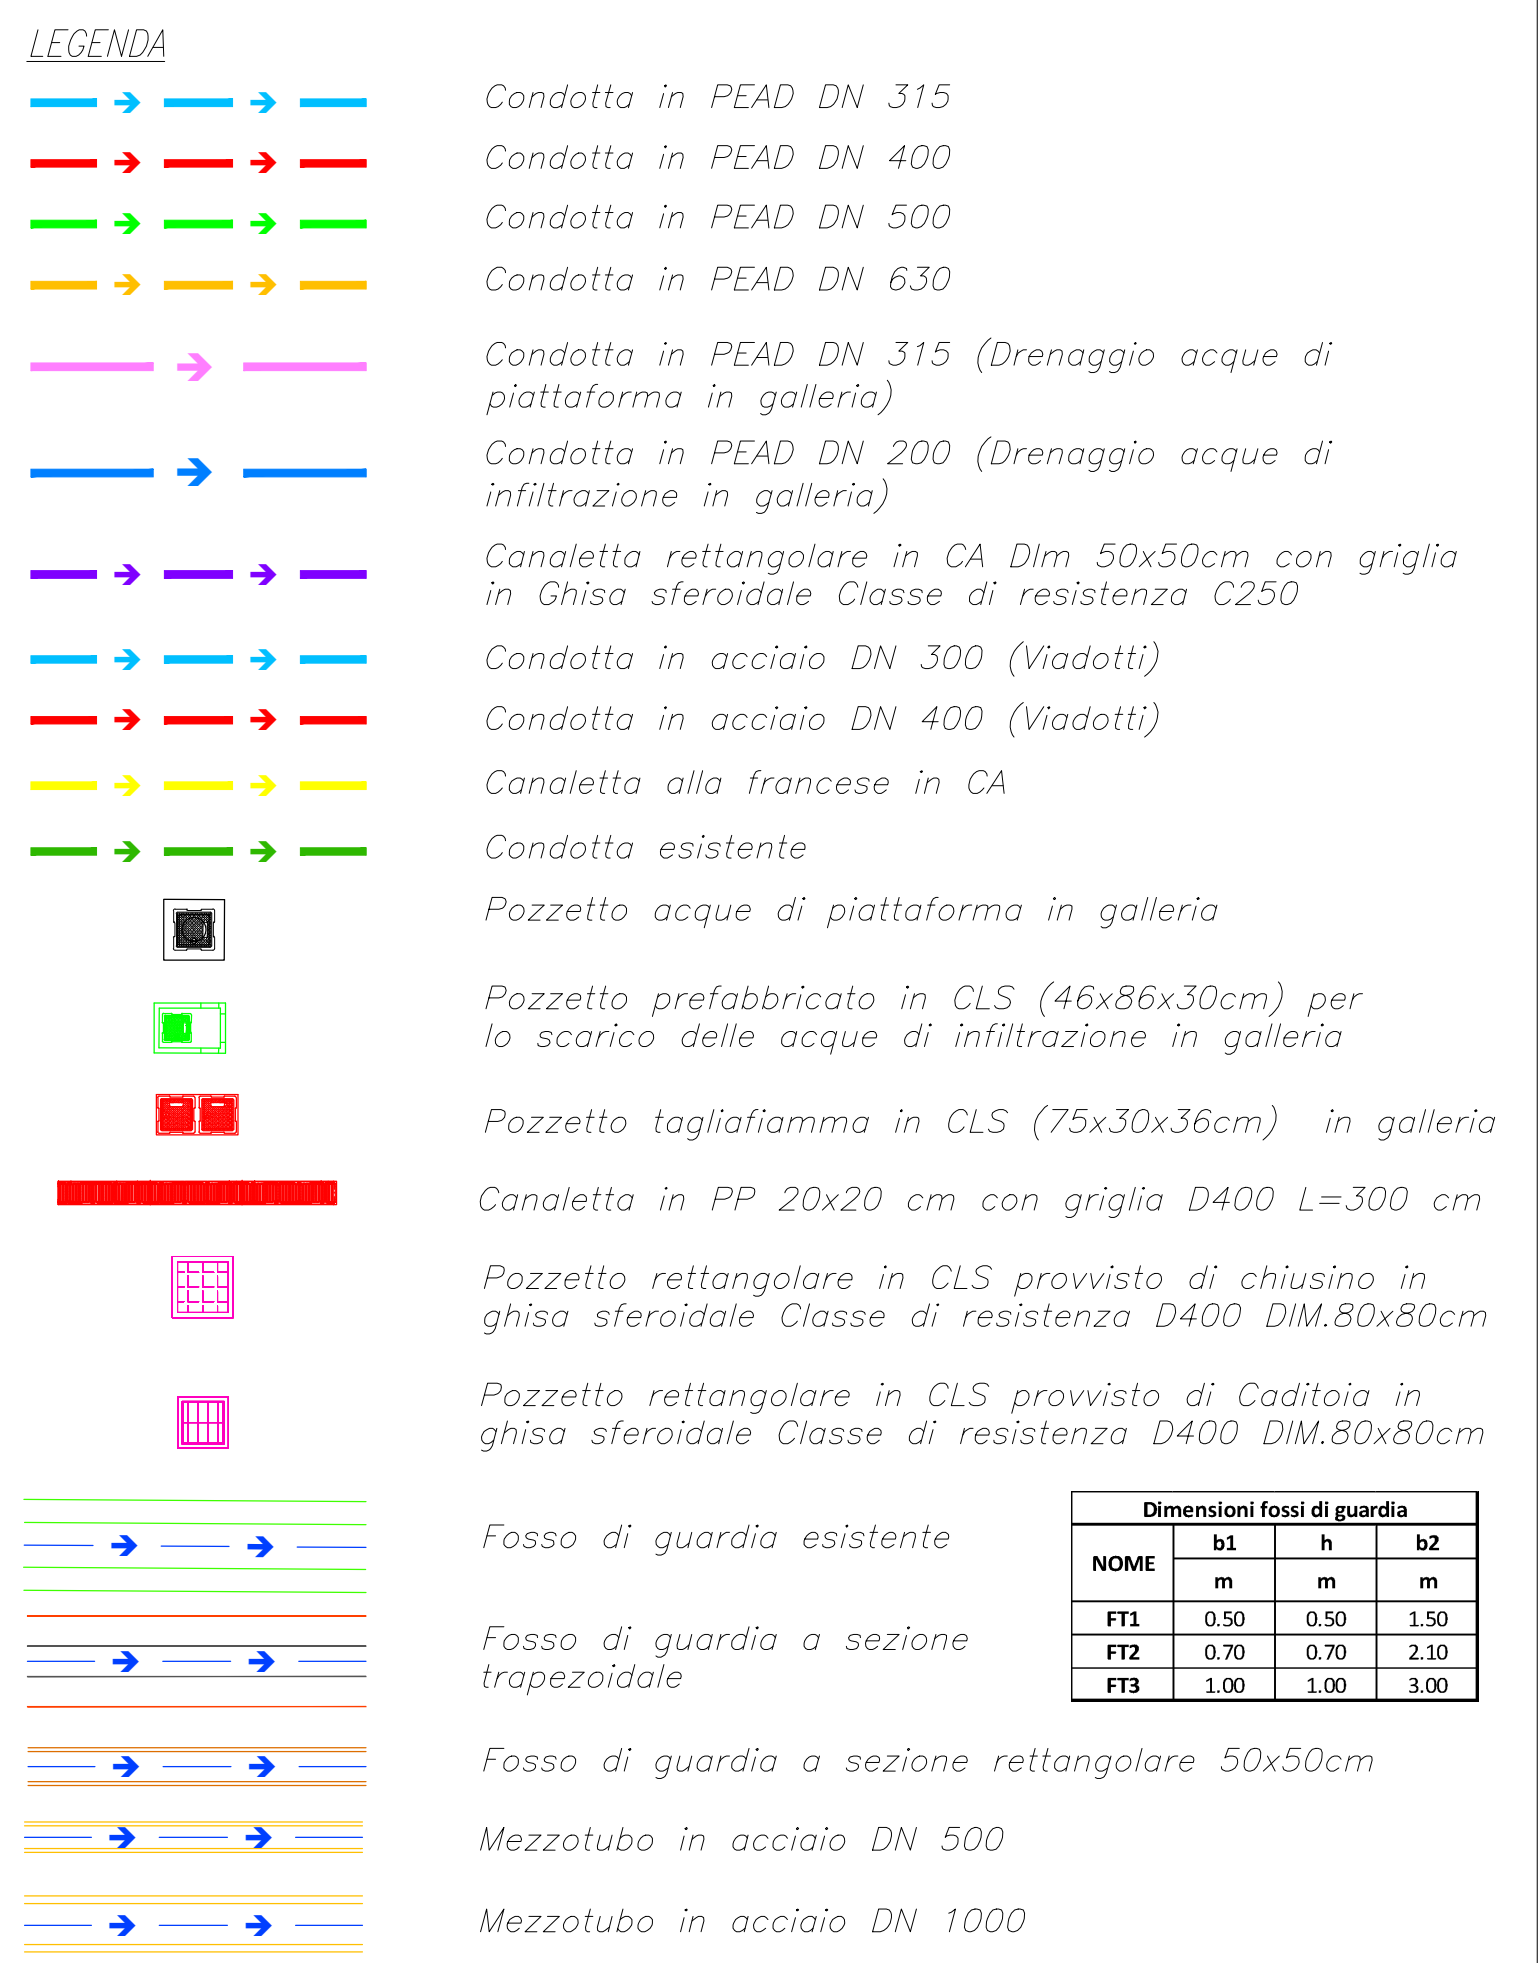
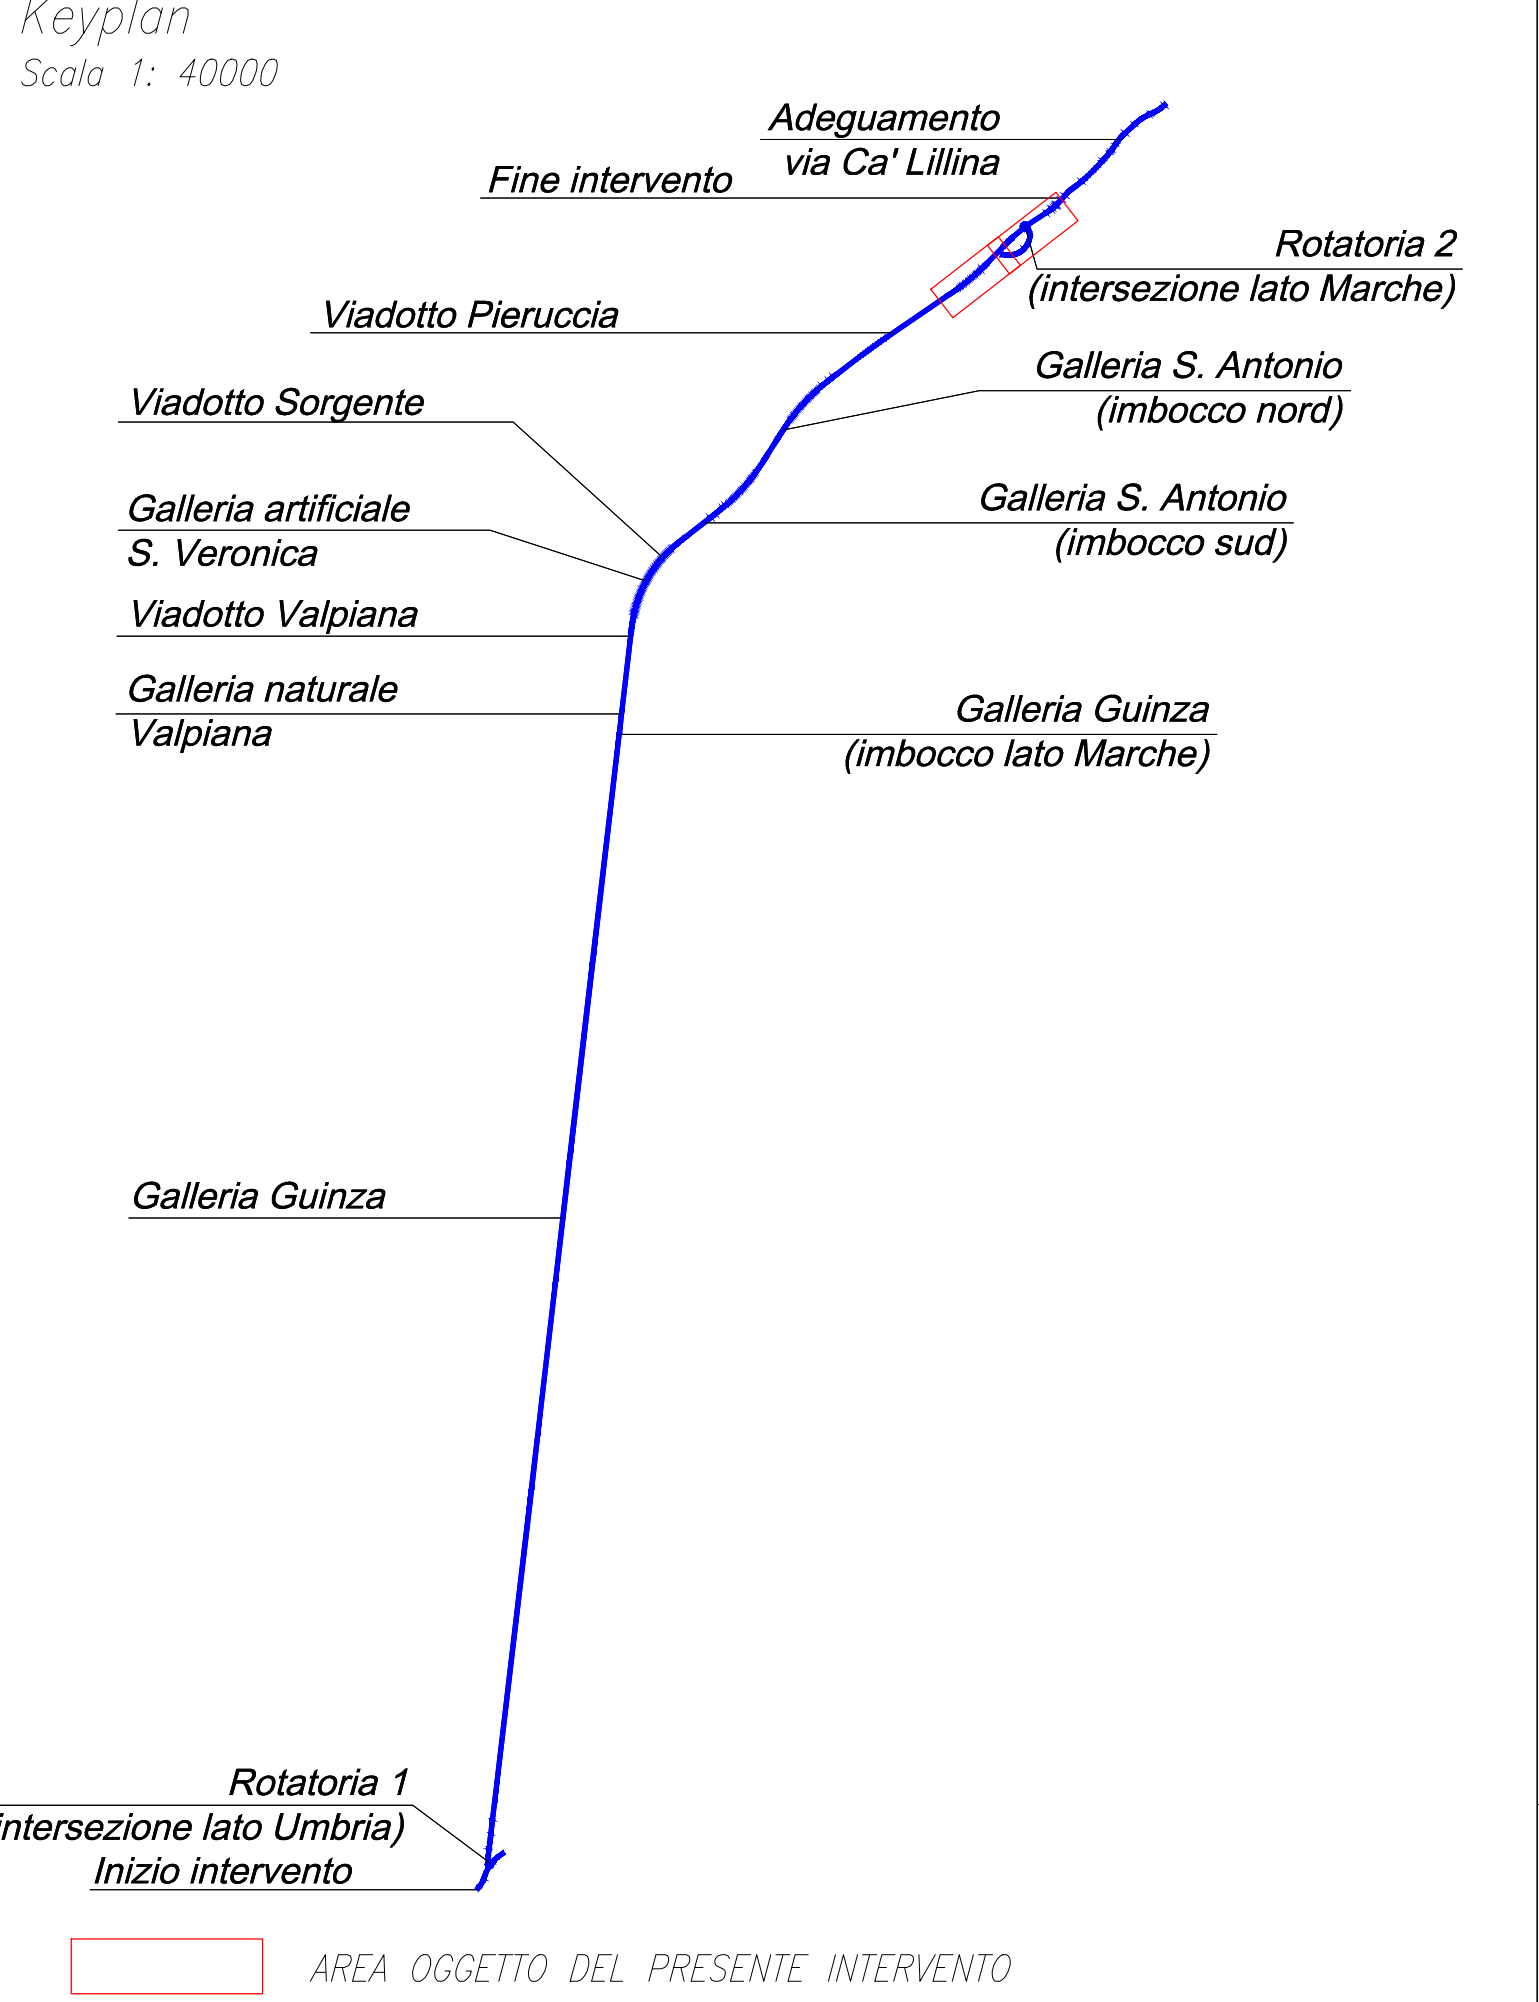


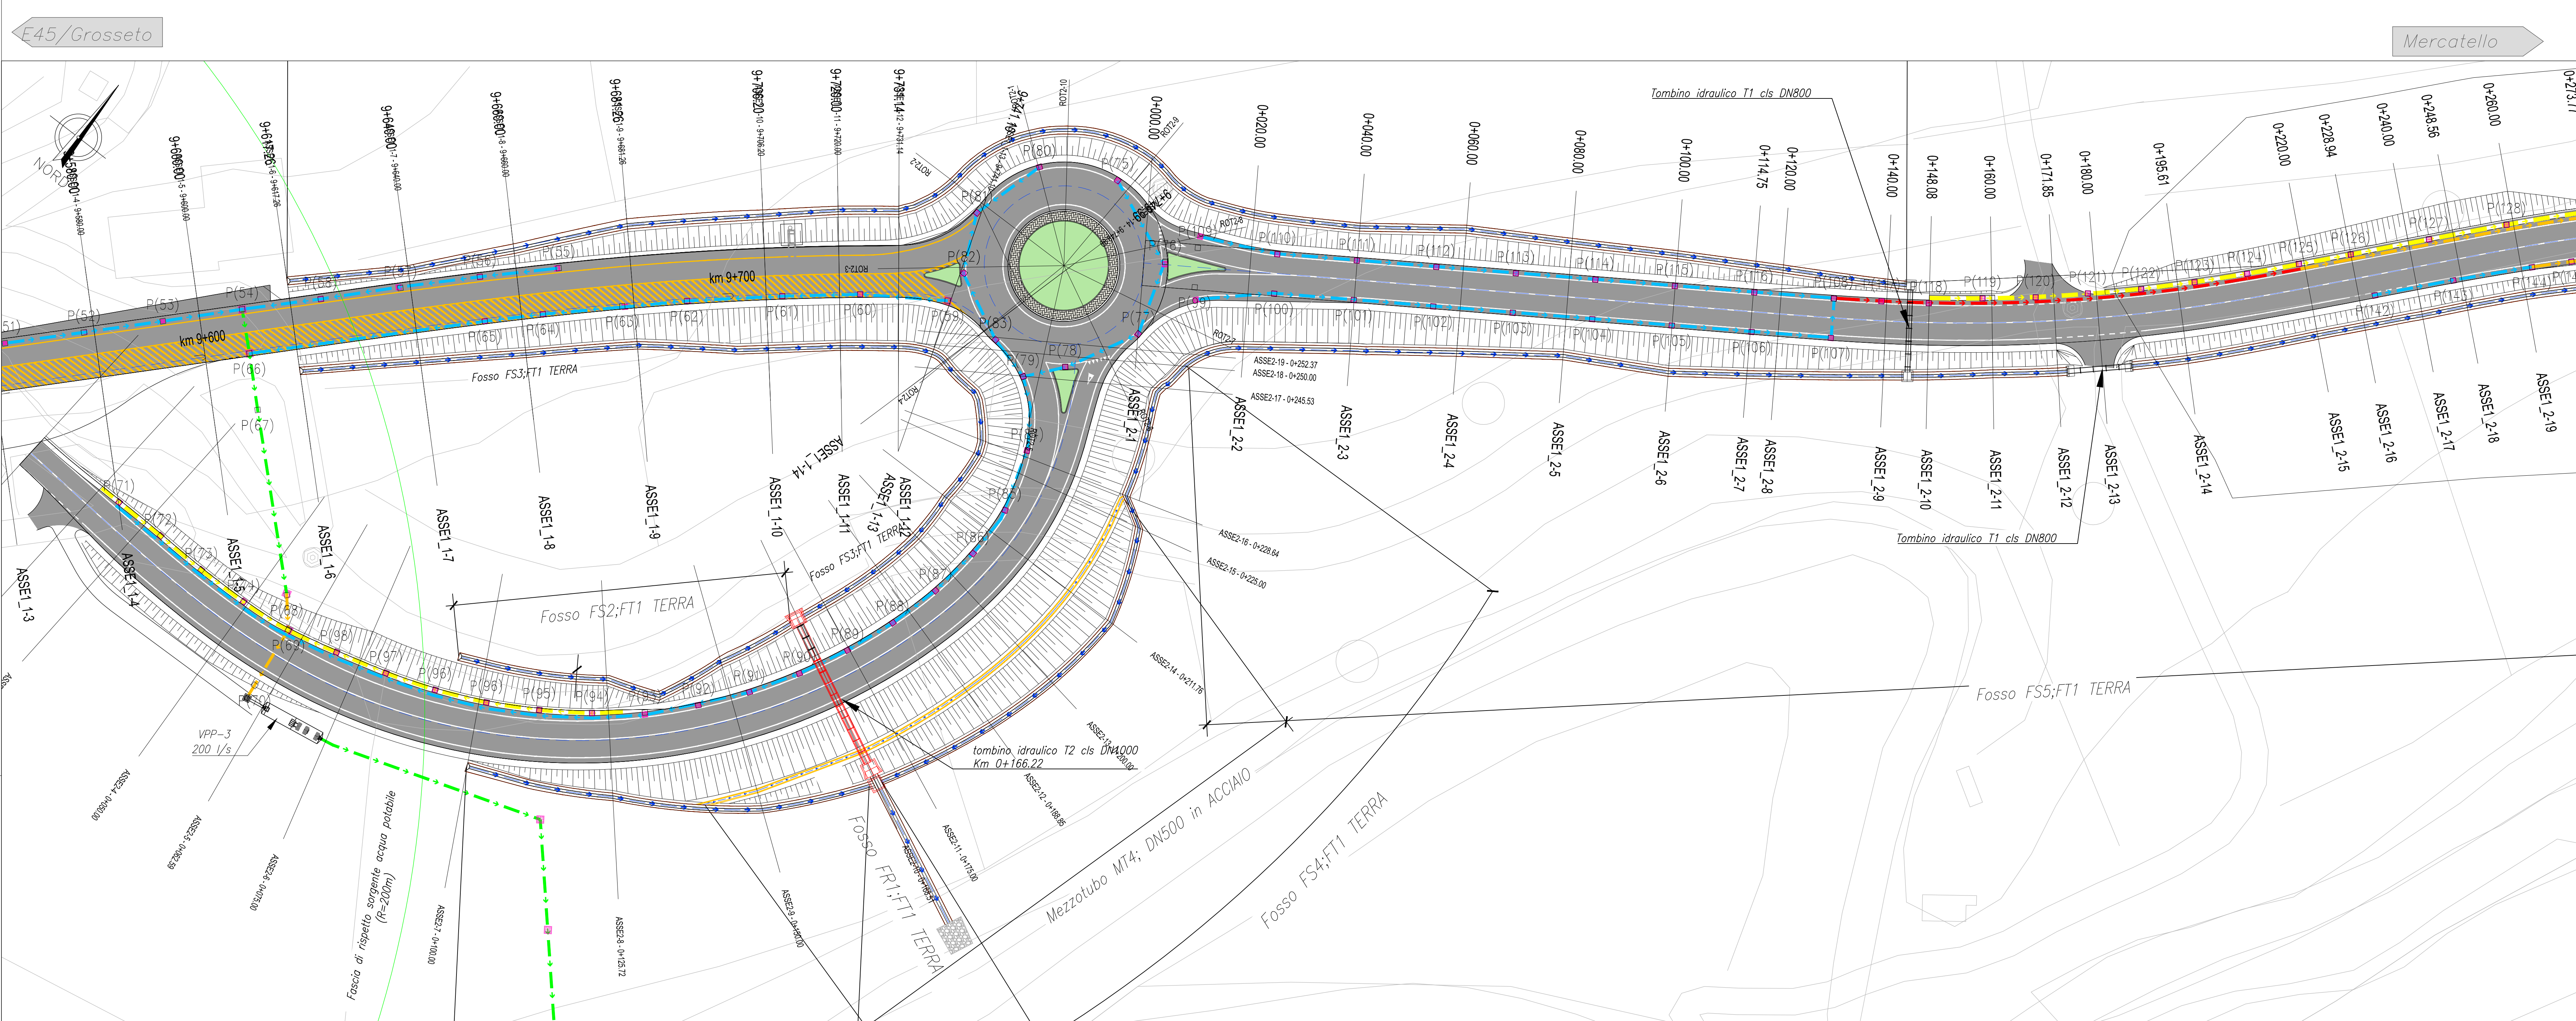

Sanas
GRUPPO FS ITALIANE

Direzione Tecnica

ITINERARIO INTERNAZIONALE E78 S.G.C. GROSSETO – FANO
Tratto Selci Lama (E45) – S. Stefano di Gaija
Adeguamento a 2 corsie della Galleria della Guinza (lotto 2)
e del tratto Guinza – Mercatello Ovest (lotto 3)
1° stralcio

PROGETTO ESECUTIVO cod. AN58

PROGETTAZIONE: MANDATARIA: MANDANTE:

RAGGRUPPAMENTO: **PROITER** **STRIMA** **sinergo**

TEMPORANEO PROGETTISTI:

IL RESPONSABILE DELL'INTEGRAZIONE DELLE PRESTAZIONI SPECIALISTICHE:
Ing. Riccardo Formica - Società Pro Ter Srl
Ordine Ingegneri Provincia di Milano n. 18045

IL PROGETTISTA:
Ing. Alberto Rossi - Società Ene s.r.l.
Ordine Ingegneri Provincia di Milano n. 18045

IL GEOLOGO:
Dott. Gino Marzotto Macerato - Società Pro Ter Srl
Albo Geol. Lombardo n. 4762

IL COORDINATORE PER LA SICUREZZA IN FASE DI PROGETTAZIONE:
Ing. Massimo Mengoni - Società Ene s.r.l.
Ordine Ingegneri Provincia di Varese n. 1501

VISTO: IL RESP. DEL PROCEDIMENTO:
Dott. Ing. Giovanni Colaneri

PROTOCOLLO: DATA:

04 - IDROLOGIA E IDRAULICA

Planimetria idraulica tav. 6/6

CODICE PROGETTO	NOME FILE	REVISIONE	SCALA
PROGETTO: LO702M E 2101	T001000IDRPL06A.pdf	A	1:500
D			
C			
B			
A	EMISSIONE	FEBBRAIO 2023	INTERCORSO
REV.	DESCRIZIONE	DATA	REDAITTO

VERIFICATO	APPROVATO
CAPRARI	RINALDI