



DIAGRAMMA DI VELOCITÀ

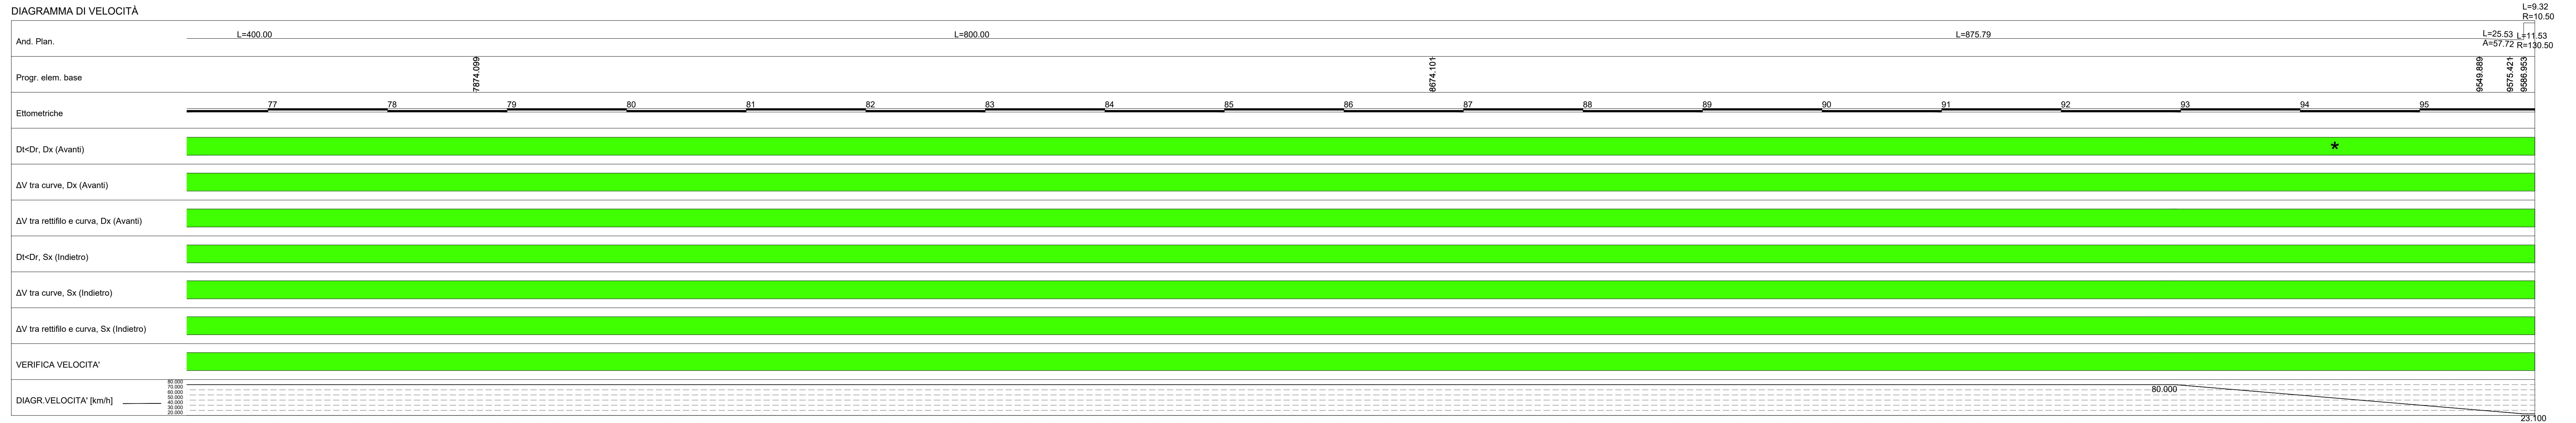

★ Presenza di un limite di 30 km/h in prossimità della rotatoria

DIAGRAMMA DI VISIBILITÀ

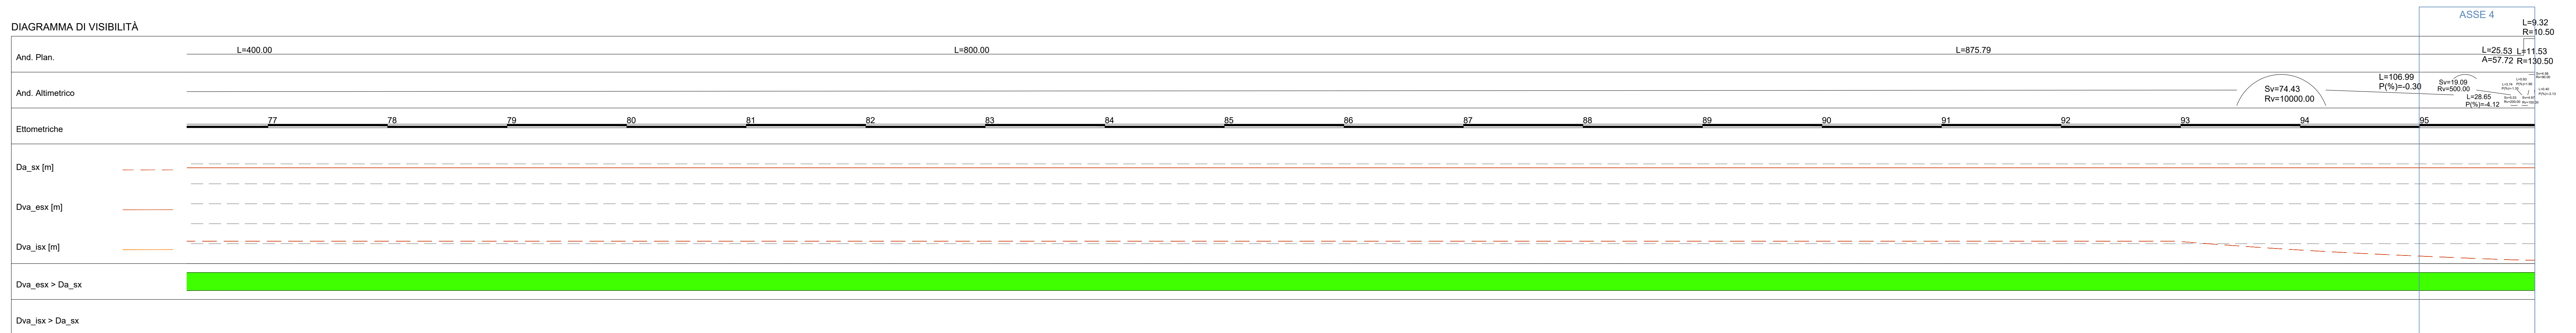



Direzione Tecnica

ITINERARIO INTERNAZIONALE E78 S.G.C. GROSSETO – FANO
 Tratto Selci Lama (E45) – S. Stefano di Gaifa
 Adeguamento a 2 corsie della Galleria della Guinza (lotto 2)
 e del tratto Guinza – Mercatello Ovest (lotto 3)
 1° stralcio

PROGETTO ESECUTIVO

cod. AN58

PROGETTAZIONE: MANDATARIA: MANDANTE:

RAZZURRIAMENTO: **PRO ITER** **CIPIVA** **sinergo**

TEMPORANEO PROGETTISTI: Progettazione, Elaborazione, Direzione

IL RESPONSABILE DELL'INTEGRAZIONE DELLE PRESTAZIONI:
 SPECIALISTICHE:
 Ing. Giuseppe Formica - Società Pro Ter Srl
 Ordine Ingegneri Provincia di Milano n. 18049

IL PROGETTISTA:
 Ing. Alberto Rovati - Società Ene s.p.a. Srl
 Ordine Ingegneri Provincia di Milano n. 18951

IL GEOLOGO:
 Dott. Carlo Massimo Mazzucchetti - Società Pro Ter Srl
 Albo Geol. Lombardo n. 4762

IL COORDINATORE PER LA SICUREZZA IN FASE DI PROGETTAZIONE:
 Ing. Massimo Marzoli - Società Ene s.p.a. Srl
 Ordine Ingegneri Provincia di Varese n. 1551

VISTO: IL RESP. DEL PROCEDIMENTO:
 Dott. Ing. Vincenzo Cavaia

PROTOCOLLO: DATA:

05 - PROGETTO STRADALE
05.02 - ASSE PRINCIPALE
 Diagramma di visibilità e velocità - tav. 3/3

CODICE PROGETTO		NOME FILE		REVISIONE	SCALA
PROGETTO	LIV. PROG. N. PROG.	TOOP500TRADG03A.pdf			
L0702M E 2101		CODICE ELAB. T001P500TRADG03		A	
D					
C					
B					
A	EMISSIONE	FEBBRAIO 2023	PRODOTTO	VISORIO	FINALI
REV.	DESCRIZIONE	DATA	REDATTO	VERIFICATO	APPROVATO