



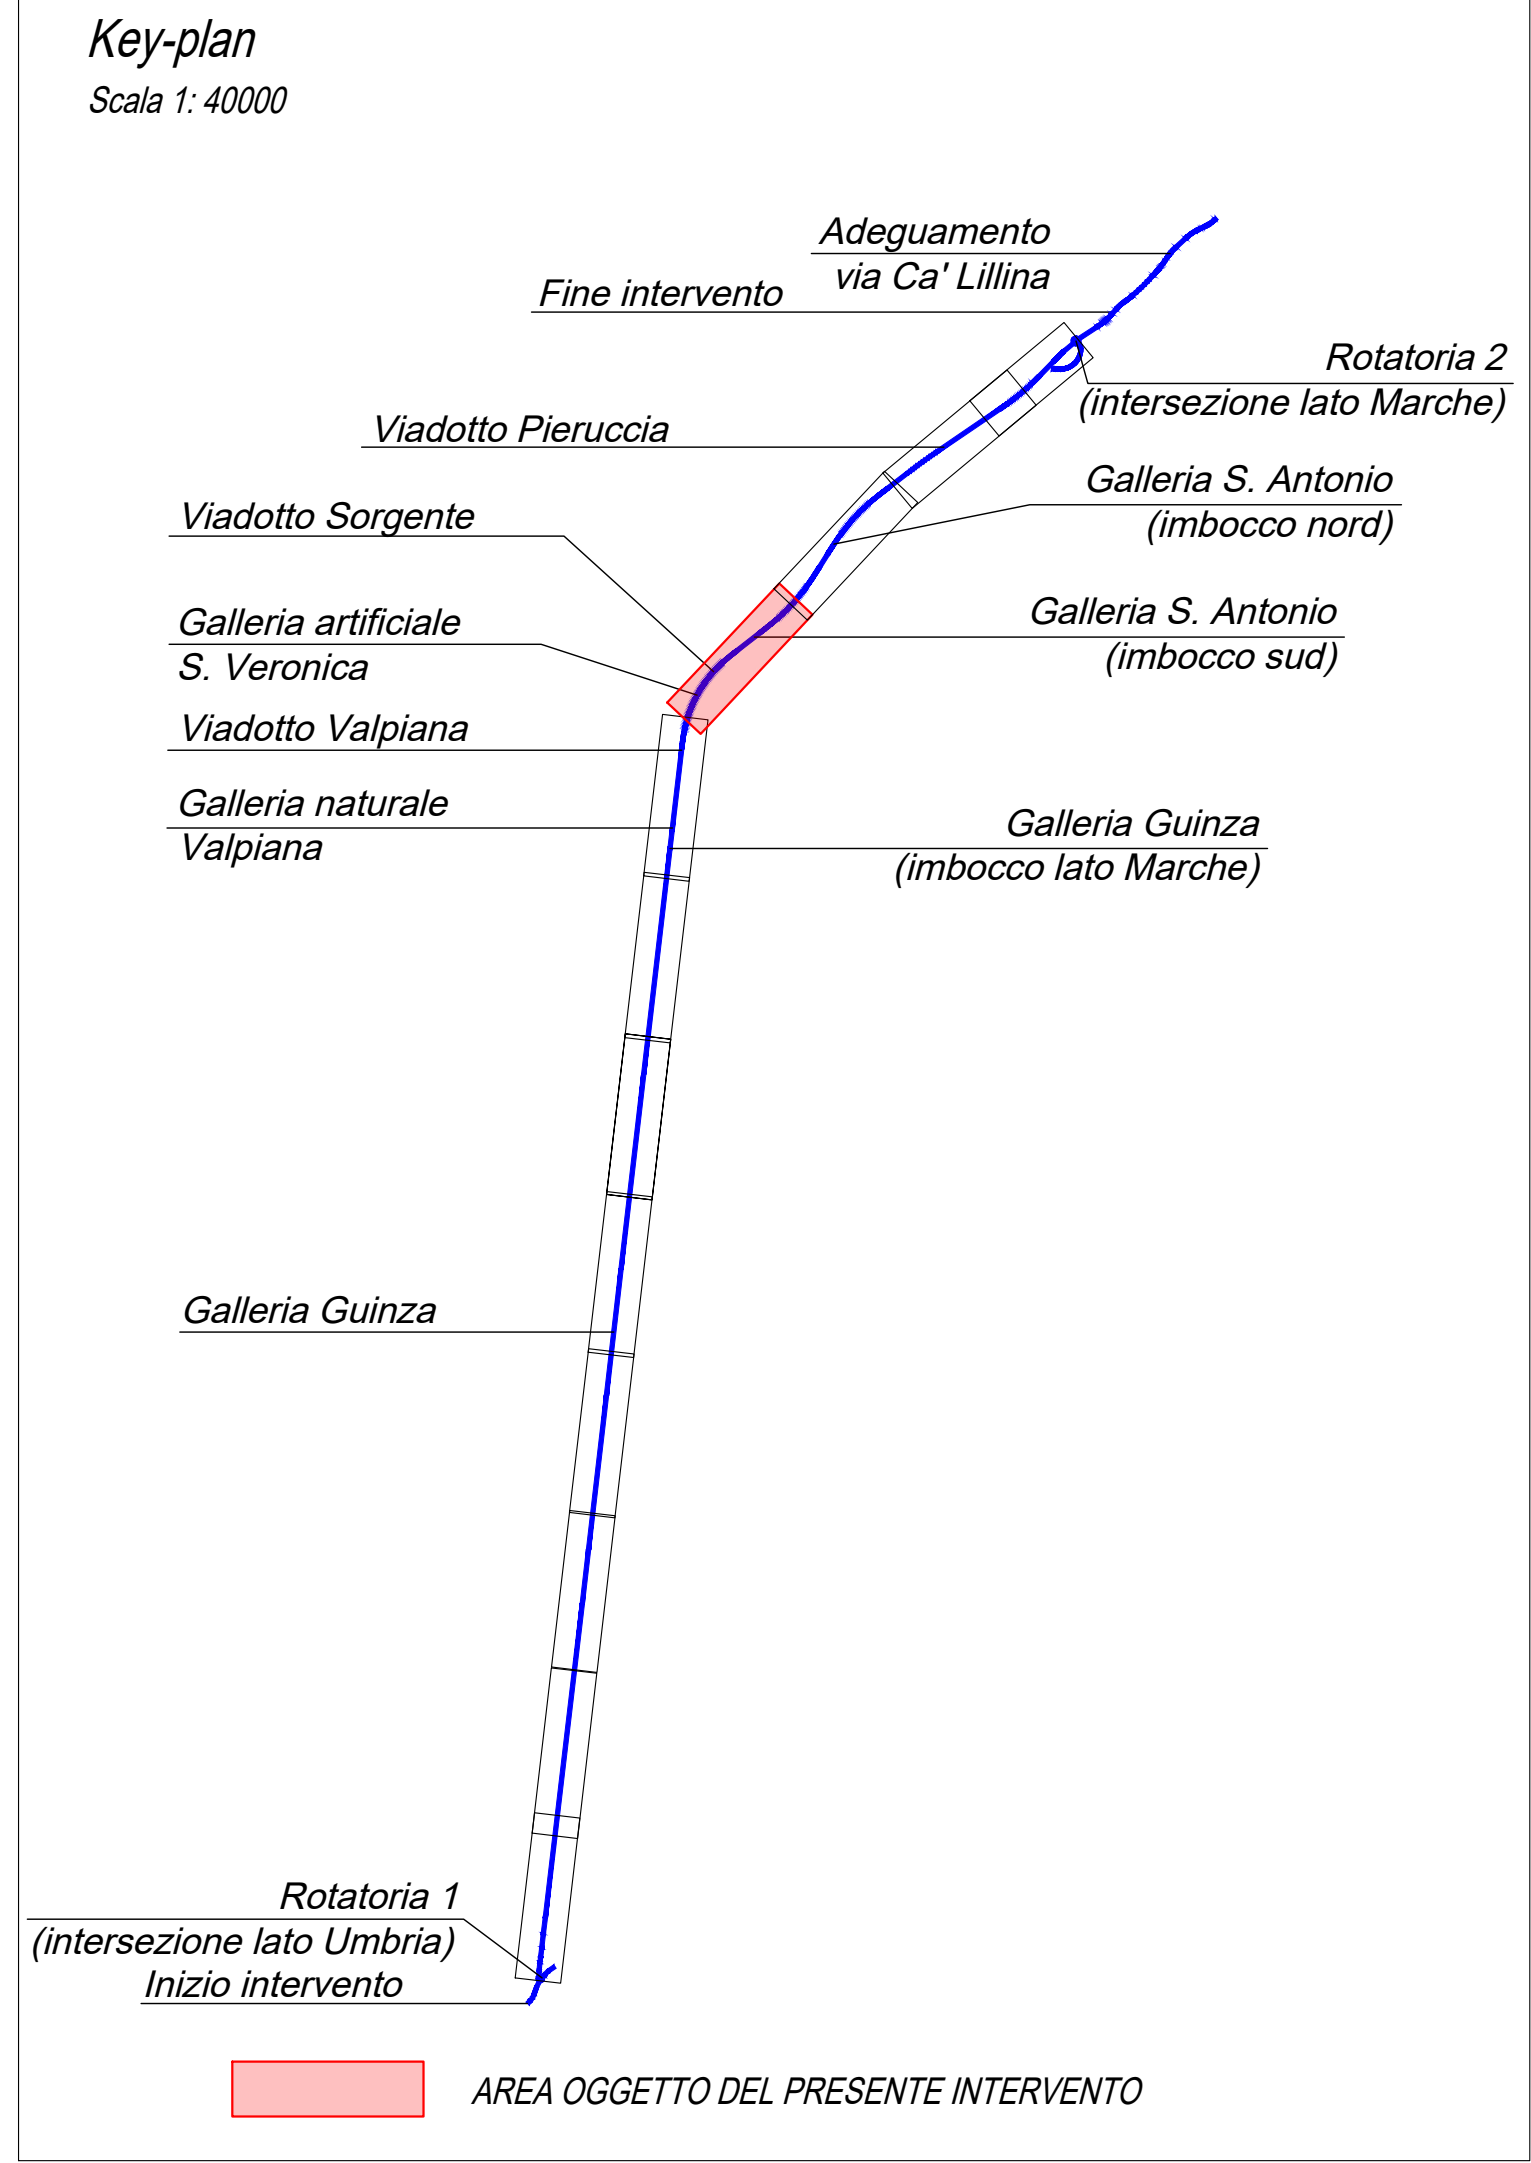

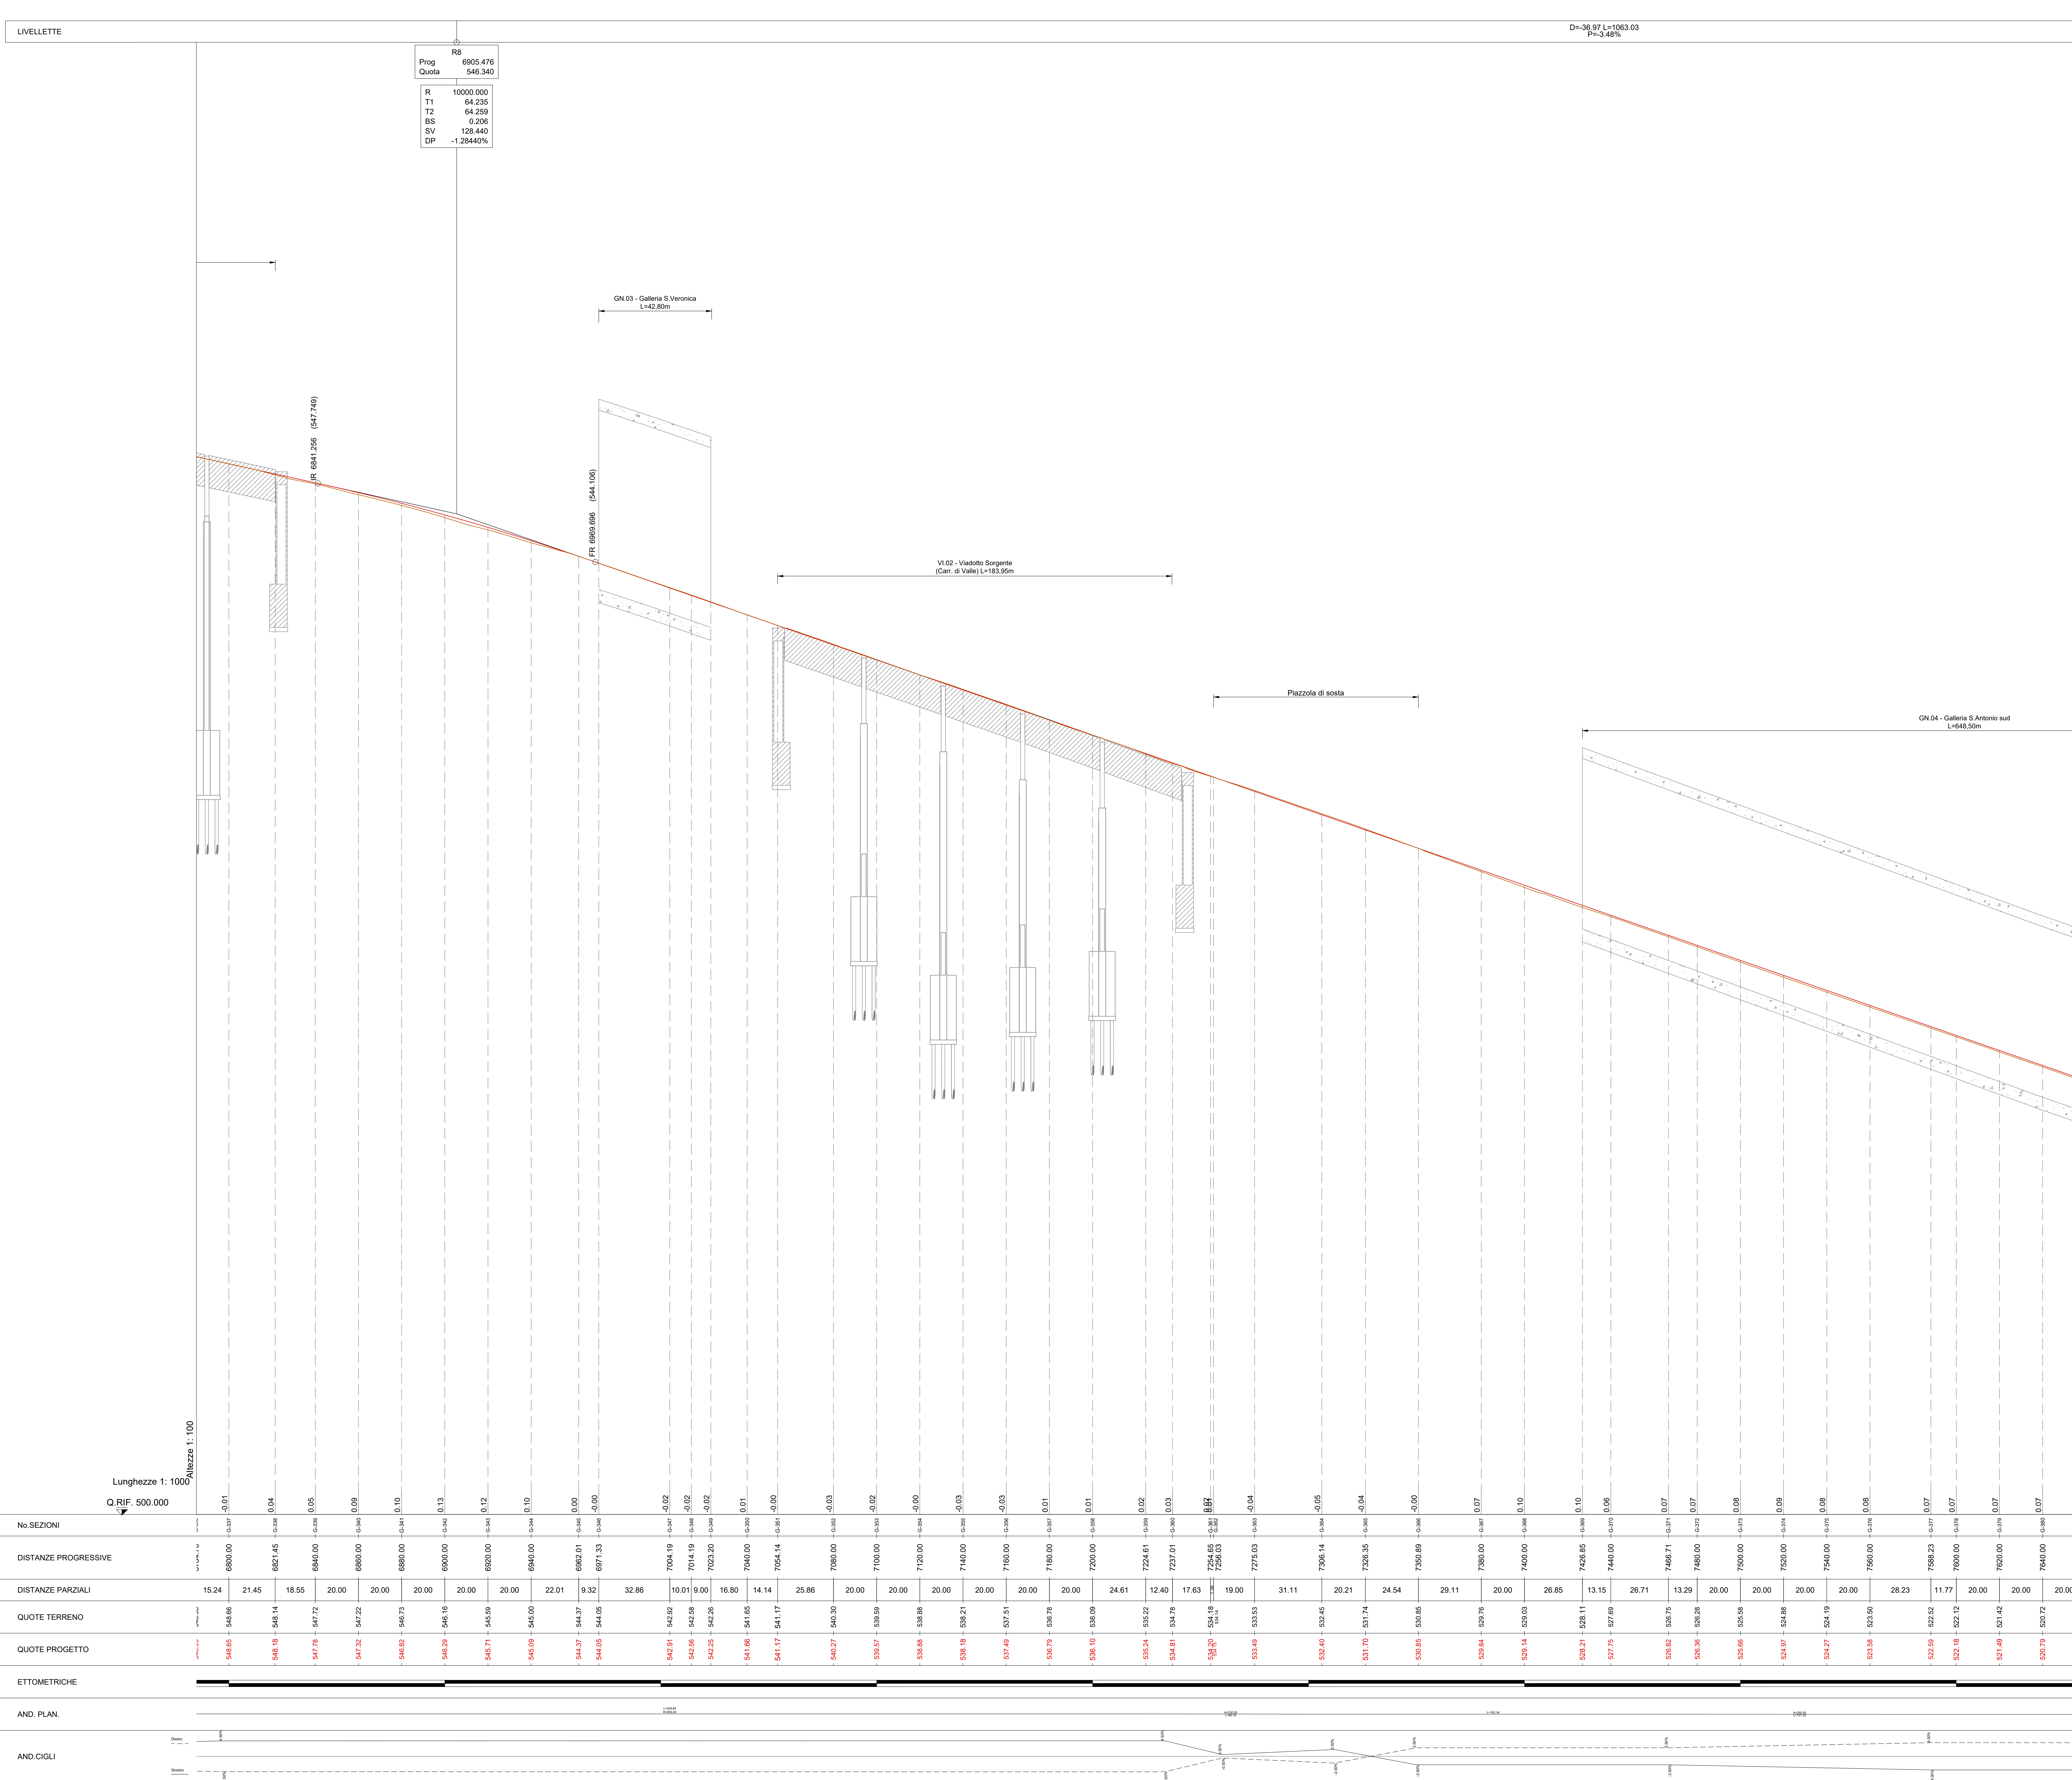

DIREZIONE TECNICA

ITINERARIO INTERNAZIONALE E78 S.G.C. GROSSETO – FANO
Tratto Selci Lama (E45) – S. Stefano di Gaio
Adeguamento a 2 corsie della Galleria della Guinza (lotto 2)
e del tratto Guinza – Mercatello Ovest (lotto 3)
1° stralcio

PROGETTO ESECUTIVO

cod. AN58

PROGETTAZIONE:
BAGGRUPPAMENTO
TEMPORANEO PROGETTISTI

MANDATARIA:


MANDANTE:
 

IL RESPONSABILE DELL'INTEGRAZIONE DELLE PRESTAZIONI
SPECIALISTICHE:
Ing. Riccardo Formisani – Società Pro Inter Srl
Ordine Ingegneri Provincia di Milano n. 18045

IL PROGETTISTA:
Ing. Alberto Rossi – Società Ene s.r.l. Srl
Ordine Ingegneri Provincia di Milano n. 18951

IL GEOLOGO:
Dott. Giulio Massimo Micrometrica – Società Pro Inter Srl
Albo Geo. Lombardo n. 21762

IL COORDINATORE PER LA SICUREZZA IN FASE DI PROGETTAZIONE:
Ing. Massimo Mengoni – Società Ene s.r.l. Srl
Ordine Ingegneri Provincia di Milano n. 18045

VISTO: IL RESP. DEL PROCEDIMENTO:
Dott. Ing. Massimo Mengoni

PROTOCOLLO: DATA:

05 - PROGETTO STRADALE
05.02 - ASSE PRINCIPALE
Profilo longitudinale 5/8

CODICE PROGETTO	FILE	REVISIONE	SCALA
LO702M E 2101	TOPPS00TRAPP05A.pdf	A	1:1000/100

PROGETTO	UN. PROG.	N. PROG.	CODICE ELAB.
LO702M E 2101	2101	2101	TRAPP05

REV.	DESCRIZIONE	DATA	REDATTO	VERIFICATO	APPROVATO
A	EMISSIONE	FEBBRAIO 2023	PROCOPIO	VISCHIONI	FINALI