


Prog	R0
Quota	7968,511
	509,367
R	5000,000
T1	3,203
T2	3,204
BS	0,001
SV	6,403
DP	-0,12806%

Prog	R10
Quota	8420,000
	493,086
R	10000,000
T1	88,997
T2	88,955
BS	0,396
SV	177,819
DP	1,77879%

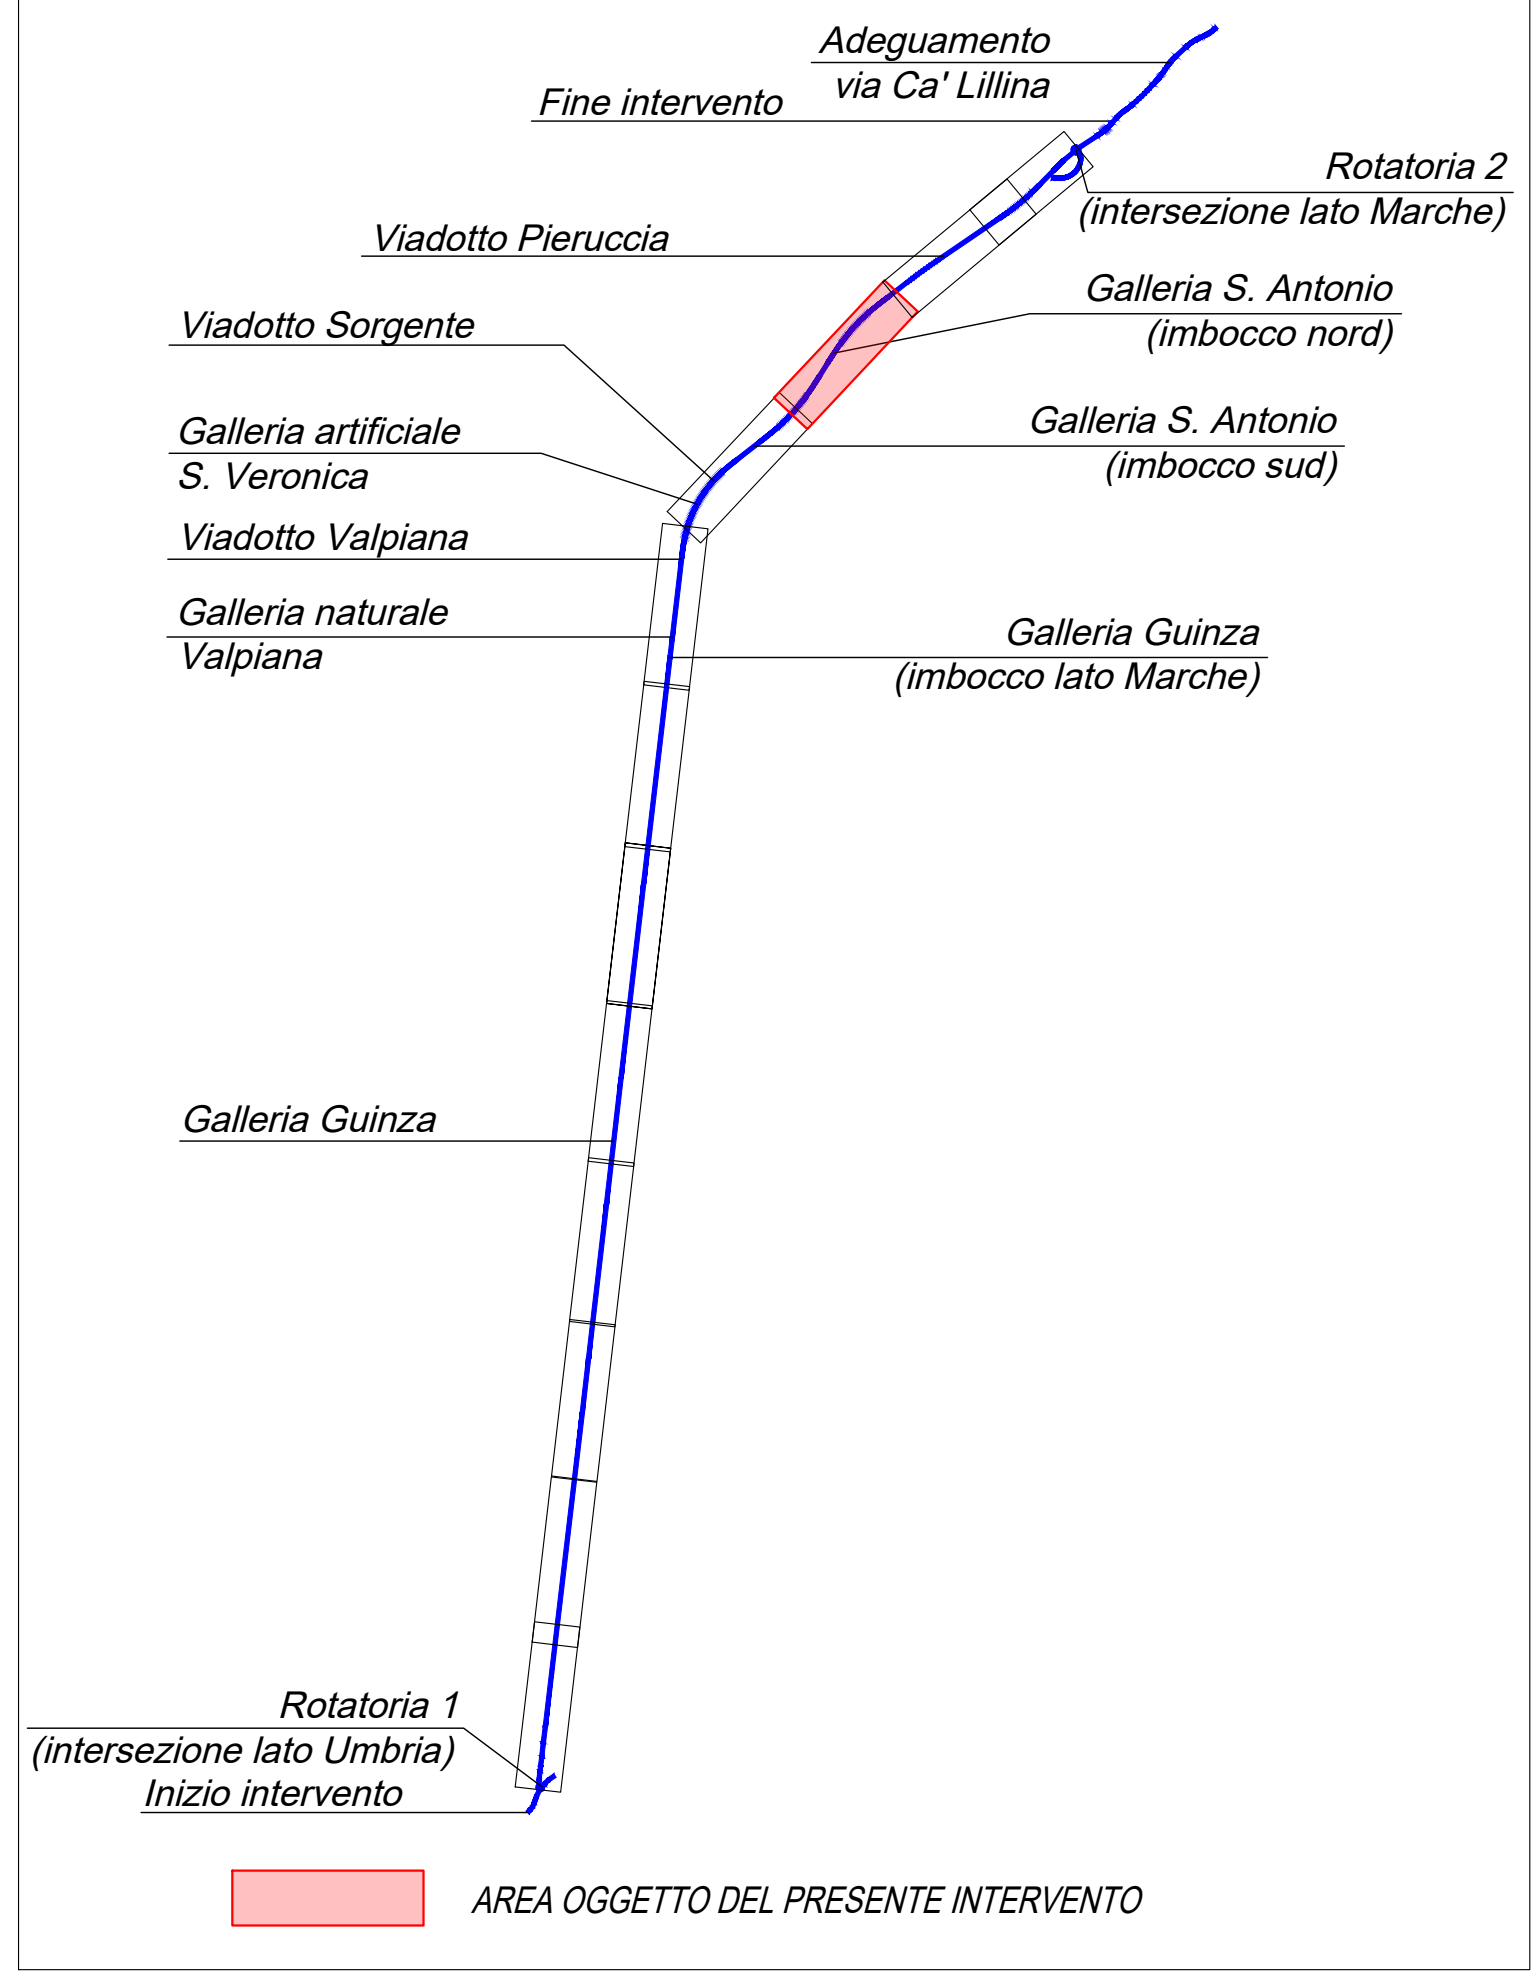

GN 04 - Galleria S. Antonio sud
L=648,50m

Asse D/P Pass. - Tracciato curva di traverso
S.P. 7+73,03 (rispetto curva di traverso)

Asse D/P Pass. - Tracciato curva di traverso
S.P. 7+73,03 (rispetto curva di traverso)

PR 7965,310 (509,479)
PR 7971,713 (509,252)

CA 05
Vena imbocco Galleria S. Antonio
Vena artificiale e
gruppo di protezione

PA 03
Piazzola di sosta - Galleria S. Antonio

TA 05
Vena di sicurezza Galleria S. Antonio

PR 8331,060 (496,203)

Altezza 1:100
Lunghezze 1:1000
Q. RIF. 480,000

No SEZIONI	0,07	0,07	0,07	0,08	0,08	0,09	0,09	0,10	0,10	0,10	0,11	0,11	0,12	0,13	0,14	0,15	0,17	0,18	0,18	0,17	0,16	0,16	0,14	0,13	0,16	0,18	0,17	0,12	0,12	0,10	0,09	0,05	0,00	0,01	0,03	0,03	0,03	0,02	0,02	0,01	0,03	0,05	0,00				
DISTANZE PROGRESSIVE	7640,00	7660,00	7680,00	7703,42	7720,00	7740,00	7760,00	7773,95	7796,83	7818,80	7840,00	7860,00	7880,00	7900,00	7920,00	7940,32	7960,00	7980,00	8000,00	8021,74	8040,00	8060,00	8075,41	8083,15	8099,09	8116,13	8132,25	8148,92	8168,24	8198,09	8215,12	8240,24	8263,15	8296,70	8320,00	8340,00	8360,00	8377,97	8400,00	8420,00	8440,00	8460,00	8490,20				
DISTANZE PARZIALI	0,00	20,00	20,00	23,42	16,58	20,00	20,00	13,05	23,57	21,97	21,40	20,00	20,00	20,00	20,00	20,12	19,88	20,00	20,00	21,74	18,26	20,00	15,41	7,74	16,54	16,44	16,43	16,37	19,31	29,86	17,02	25,13	22,90	33,55	23,30	20,00	20,00	17,97	22,03	20,00	20,00	30,20					
ETOMETRICHE	
AND. PLAN.	
AND. CIGLI	

Direzione Tecnica

ITINERARIO INTERNAZIONALE E78 S.G.C. GROSSETO – FANO
 Tratto Selci Lama (E45) – S. Stefano di Gaia
 Adeguamento a 2 corsie della Galleria della Guinza (lotto 2) e del tratto Guinza – Mercatello Ovest (lotto 3) 1° stralcio

PROGETTO ESECUTIVO cod. AN58

PROGETTAZIONE:	MANDATARIA:	MANDANTE:
RAZZUPPAMENTO:	PROITER	PROITER
TEMPORANEO PROGETTISTI:	PROITER	PROITER

IL RESPONSABILE DELL'INTEGRAZIONE DELLE PRESTAZIONI
 SPECIALISTICHE:
 Ing. Massimo Marzocchi - Società Pro Inter Srl
 Ordine Ingegneri Provincia di Milano n. 18049

IL PROGETTISTA:


VISTO: IL RESP. DEL PROCEDIMENTO:
 Resp. Ing. Massimo Marzocchi

PROTOCOLLO: DATA:

05 - PROGETTO STRADALE
05.02 - ASSE PRINCIPALE
 Profilo longitudinale 6/8

CODICE PROGETTO	NOME FILE	REVISIONE	SCALA
LO702M E 2101	TOOP500TRAPP06A.pdf	A	1:1000/100
D			
C			
B			
A	EMISSIONE	FEBBRAIO 2025	PRODOTTO VISORIO FINALE
REV.	DESCRIZIONE	DATA	REDATTO VERIFICATO APPROVATO