
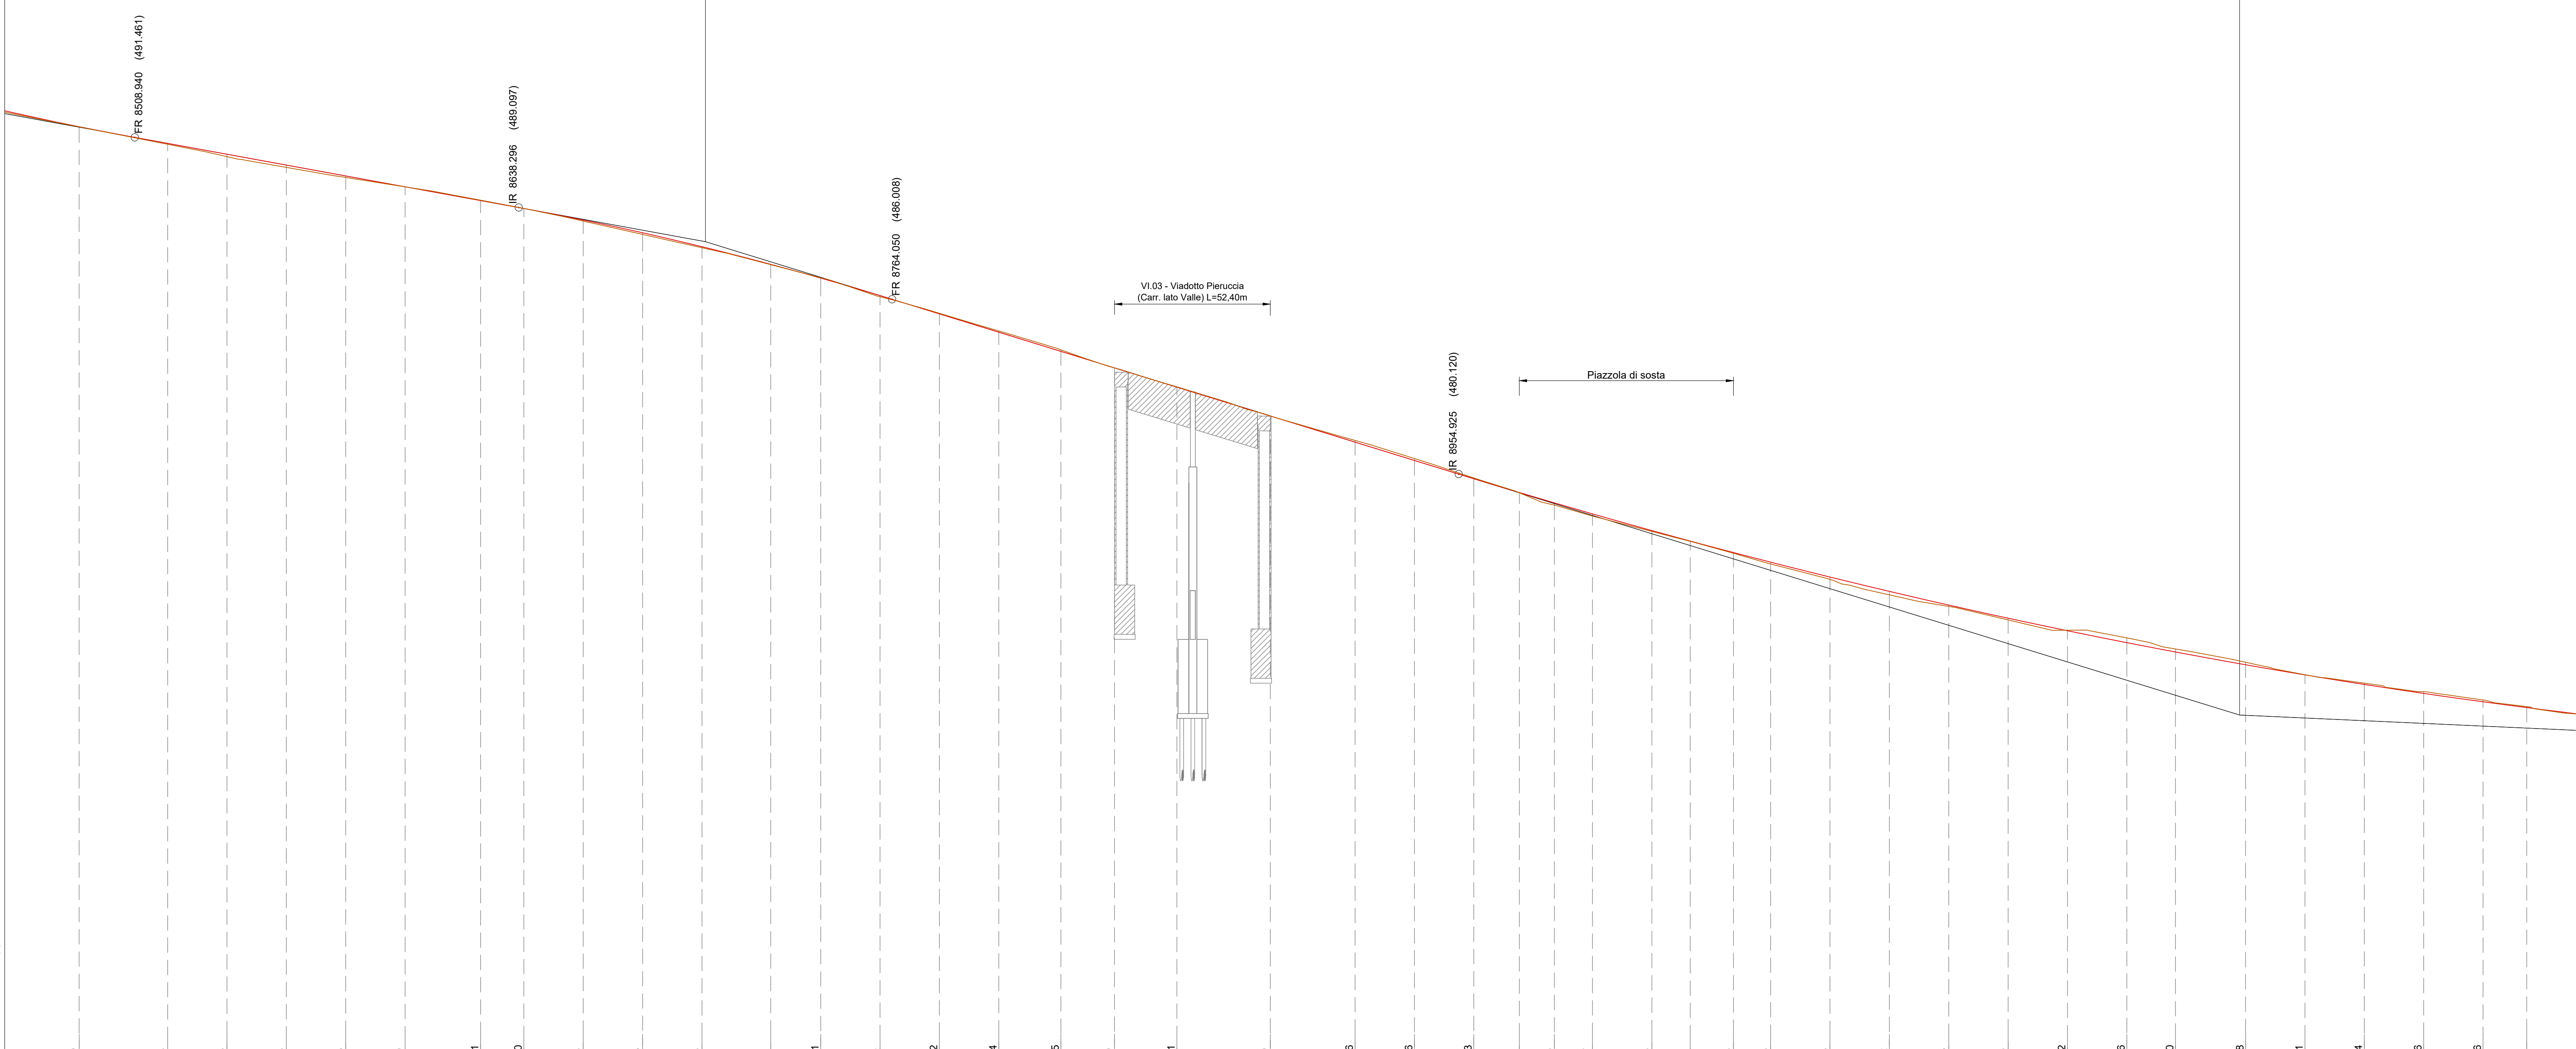


R11	
Prog	8701.173
Quota	487.948
R	10000.000
T1	62.868
T2	62.907
SS	0.198
SV	125.754
DP	-1.25754%

R12	
Prog	9217.972
Quota	472.006
R	20000.000
T1	263.172
T2	263.050
SS	-1.730
SV	526.084
DP	2.63047%

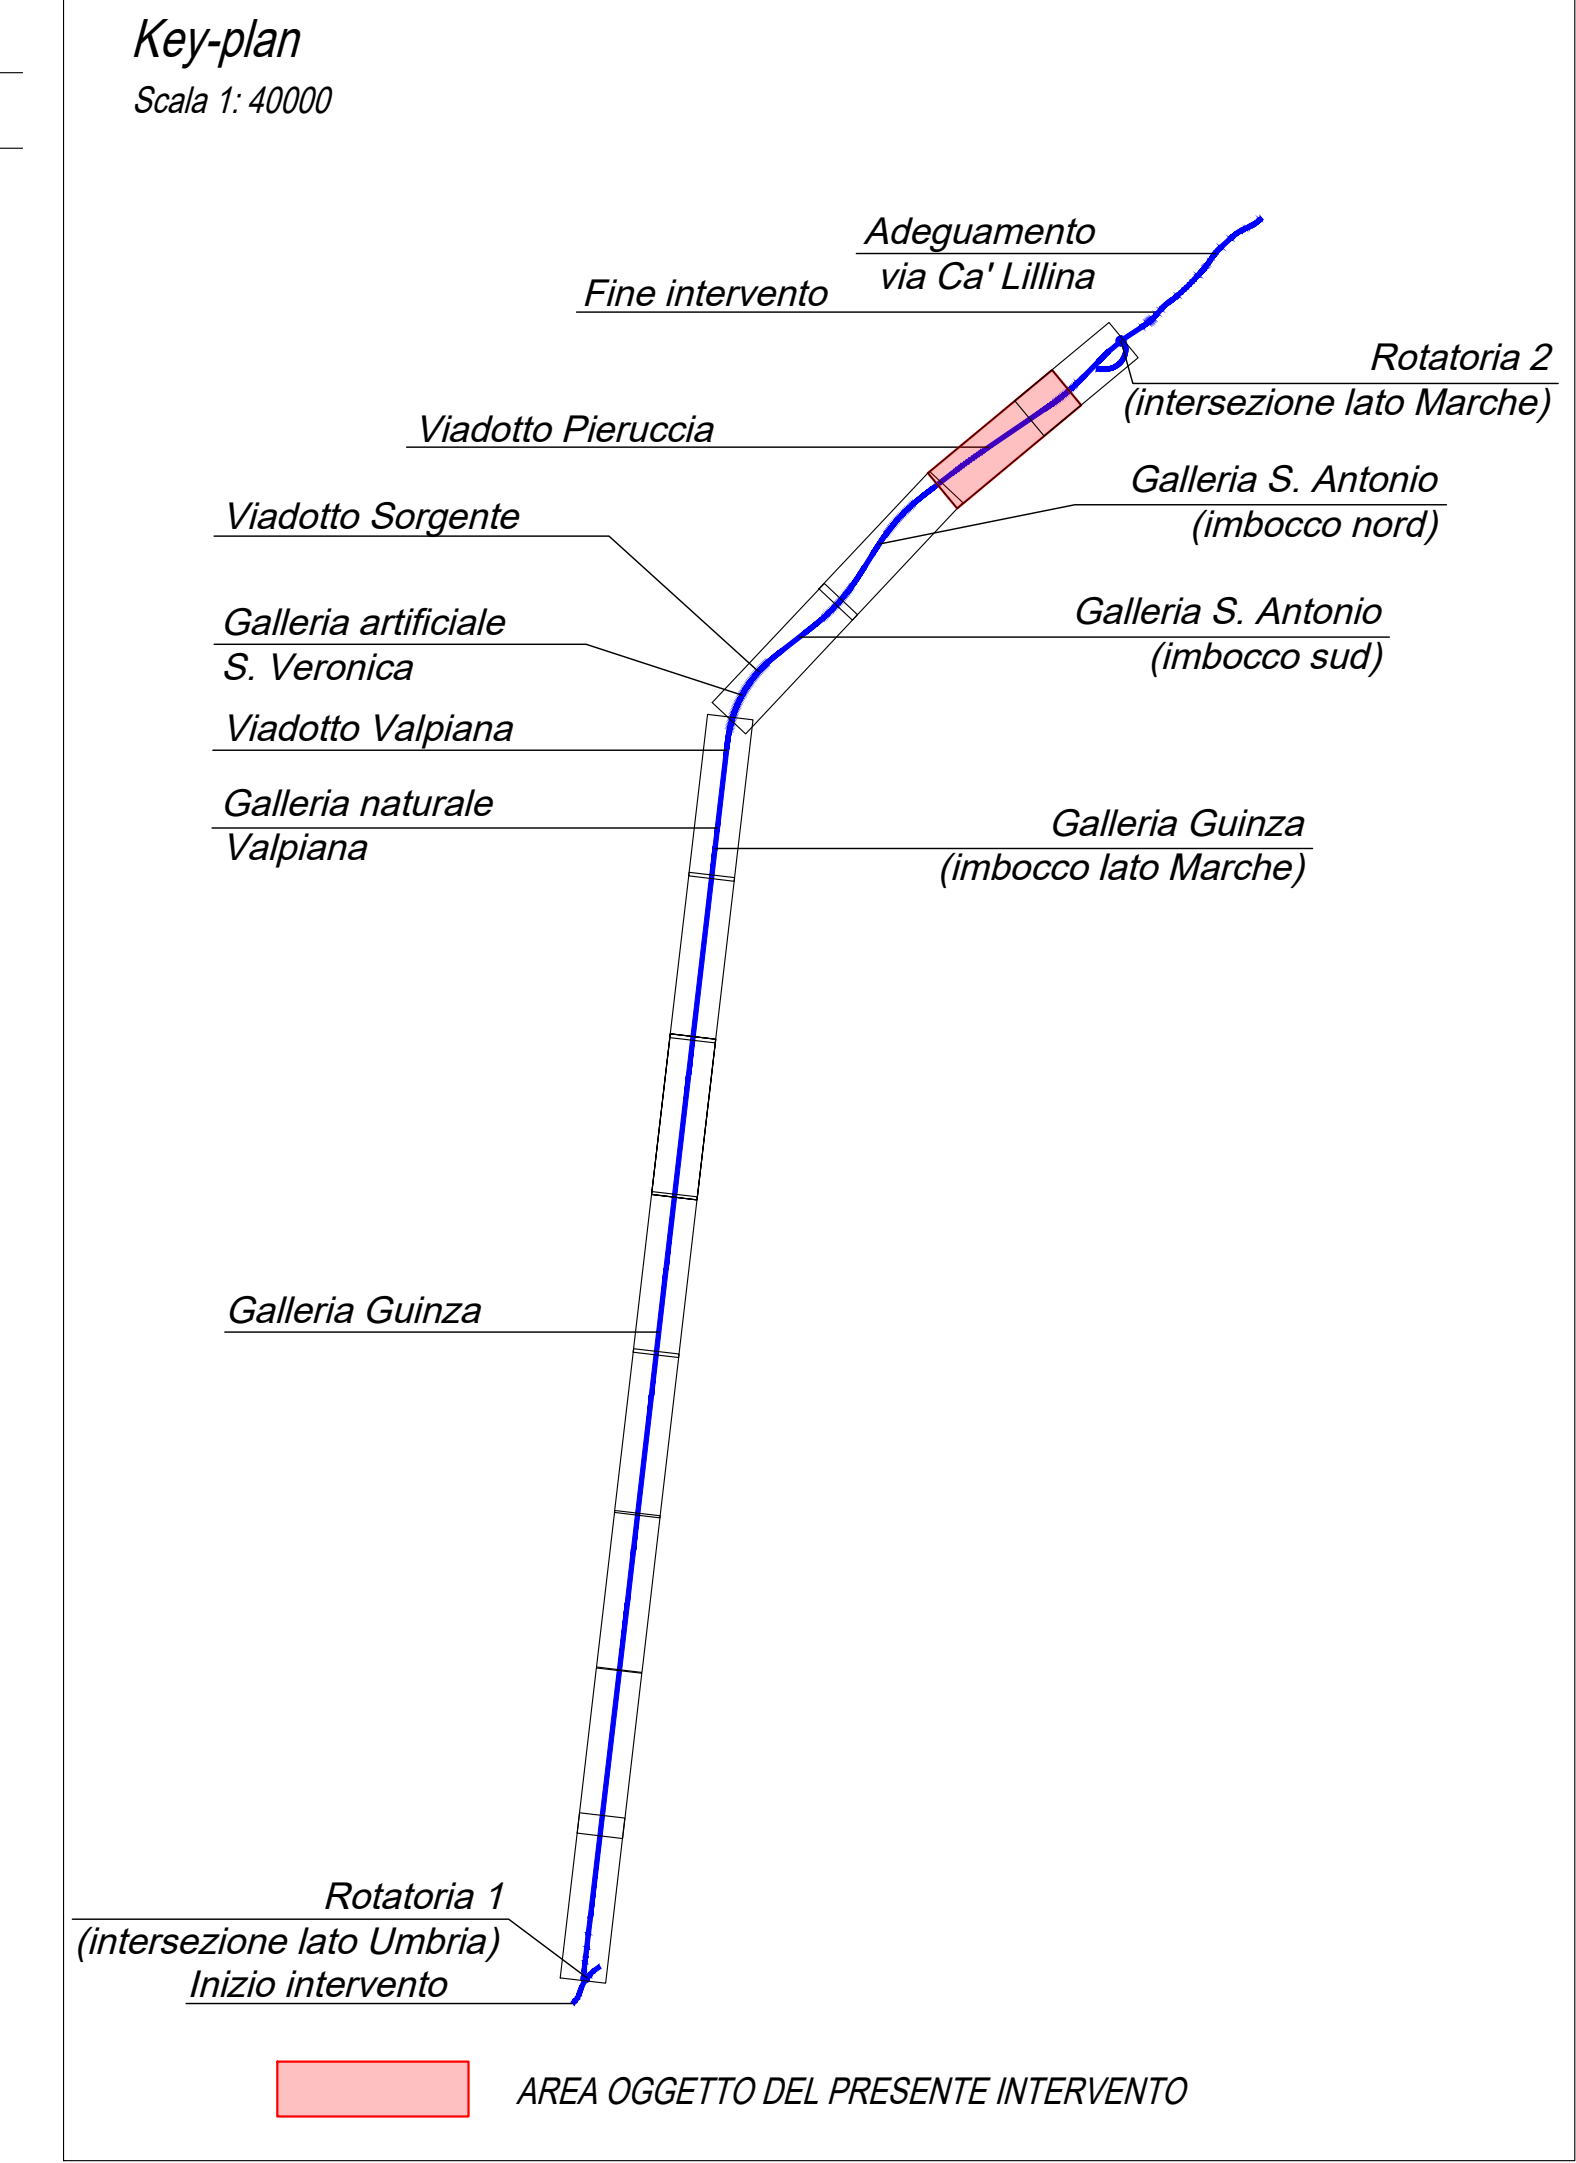

No SEZIONI	30.20	29.80	20.00	20.00	20.00	25.41	14.59	20.00	20.00	20.00	20.00	23.16	16.84	20.00	20.00	20.91	18.08	21.01	31.46	28.54	20.00	20.00	15.34	11.82	12.83	20.00	12.93	14.56	12.51	20.00	20.00	20.00	20.00	20.00	20.00	16.37	23.63	20.00	20.00	20.00	20.00	14.70	25.30	
DISTANZE PROGRESSIVE	8460.20	8520.00	8540.00	8560.00	8580.00	8600.00	8625.41	8640.00	8660.00	8680.00	8700.00	8723.16	8740.00	8760.00	8780.00	8800.00	8820.91	8838.99	8860.00	8891.46	8920.00	8940.00	8960.00	8975.34	8987.17	9000.00	9020.00	9032.93	9047.49	9060.00	9080.00	9100.00	9120.00	9140.00	9160.00	9180.00	9196.37	9220.00	9240.00	9260.00	9280.00	9300.00	9314.70	
QUOTE TERRENO	-491.82	-491.26	-490.81	-490.45	-490.11	-489.80	-489.54	-489.07	-488.64	-488.25	-487.78	-487.17	-486.72	-486.13	-485.53	-484.90	-484.25	-483.70	-483.05	-482.08	-481.20	-480.04	-479.58	-479.96	-479.50	-479.15	-478.78	-478.07	-477.48	-477.15	-476.86	-476.57	-476.17	-475.71	-475.27	-474.86	-474.44	-474.13	-473.70	-473.36	-473.04	-472.73	-472.45	-472.28
QUOTE PROGETTO	-491.82	-491.26	-490.81	-490.45	-490.11	-489.80	-489.54	-489.07	-488.64	-488.25	-487.78	-487.17	-486.72	-486.13	-485.53	-484.90	-484.25	-483.70	-483.05	-482.08	-481.20	-480.04	-479.58	-479.96	-479.50	-479.15	-478.78	-478.07	-477.48	-477.15	-476.86	-476.57	-476.17	-475.71	-475.27	-474.86	-474.44	-474.13	-473.70	-473.36	-473.04	-472.73	-472.45	-472.28

**SANAS**  
GRUPPO FS ITALIANE

Direzione Tecnica

**ITINERARIO INTERNAZIONALE E78 S.G.C. GROSSETO – FANO**  
Tratto Selci Lama (E45) – S. Stefano di Gaiba  
Adeguamento a 2 corsie della Galleria della Guinza (lotto 2) e del tratto Guinza – Mercatello Ovest (lotto 3) 1° stralcio

**PROGETTO ESECUTIVO** cod. AN58

PROGETTAZIONE:  
RAGGRUPPAMENTO  
TEMPORANEO PROGETTISTI

MANDATARIA:

MANDANTE:

**IL RESPONSABILE DELL'INTEGRAZIONE DELLE PRESTAZIONI**  
SPECIALISTICHE:  
Ing. Riccardo Formisani - Società Pro Ter Srl  
Ordine Ingegneri Provincia di Milano n. 18049

**IL PROGETTISTA:**  
Ing. Alberto Rossi - Società Ene via. Srl  
Ordine Ingegneri Provincia di Milano n. 18951

**IL GEOLOGO:**  
Dott. Carlo Massimo Marazziti - Società Pro Ter Srl  
Albo Geol. Lombardia n. 2782

**IL COORDINATORE PER LA SICUREZZA IN FASE DI PROGETTAZIONE:**  
Ing. Massimo Marzoli - Società Ene via. Srl  
Ordine Ingegneri Provincia di Milano n. 18845

VISTO: IL RESP. DEL PROCEDIMENTO:  
Dott. Ing. Vincenzo Galvani

PROTOCOLLO:

DATA:

**05 - PROGETTO STRADALE**  
**05.02 - ASSE PRINCIPALE**  
Profilo longitudinale 7/8

CODICE PROGETTO		NOME FILE TOOPSO07RAP07A.pdf		REVISIONE	SCALA
PROGETTO	LIV. PROG.	N. PROG.			
L0702M	E	2101		A	1:1000/100
CODICE ELAB.			TO01P0001TRAFI07		
D					
C					
B					
A	EMISIONE	FEBBRAIO 2025	PROCCOP	VSCORNA	RINALDI
REV.	DESCRIZIONE	DATA	REDATTO	VERIFICATO	APPROVATO