

LIVELLETTA

D=-1.78 L=590.71
P=-0.45%

D=-0.22 L=113.20
P=-0.19%


D=-0.46 L=28.11
P=-1.63%

Prog	R12
Quota	9217.972
	472.006
R	20000.000
T1	263.172
T2	263.050
BS	1.730
SV	526.094
DP	2.630477%


Prog	R13
Quota	9608.684
	470.230
R	20000.000
T1	6.458
T2	6.458
BS	0.010
SV	12.915
DP	0.645777%

Prog	R14
Quota	9721.882
	470.447
R	500.000
T1	4.559
T2	4.560
BS	0.021
SV	9.118
DP	-1.82370%

Prog	R15
Quota	9749.993
	469.988
R	500.000
T1	4.559
T2	4.560
BS	0.021
SV	9.118
DP	-1.82370%

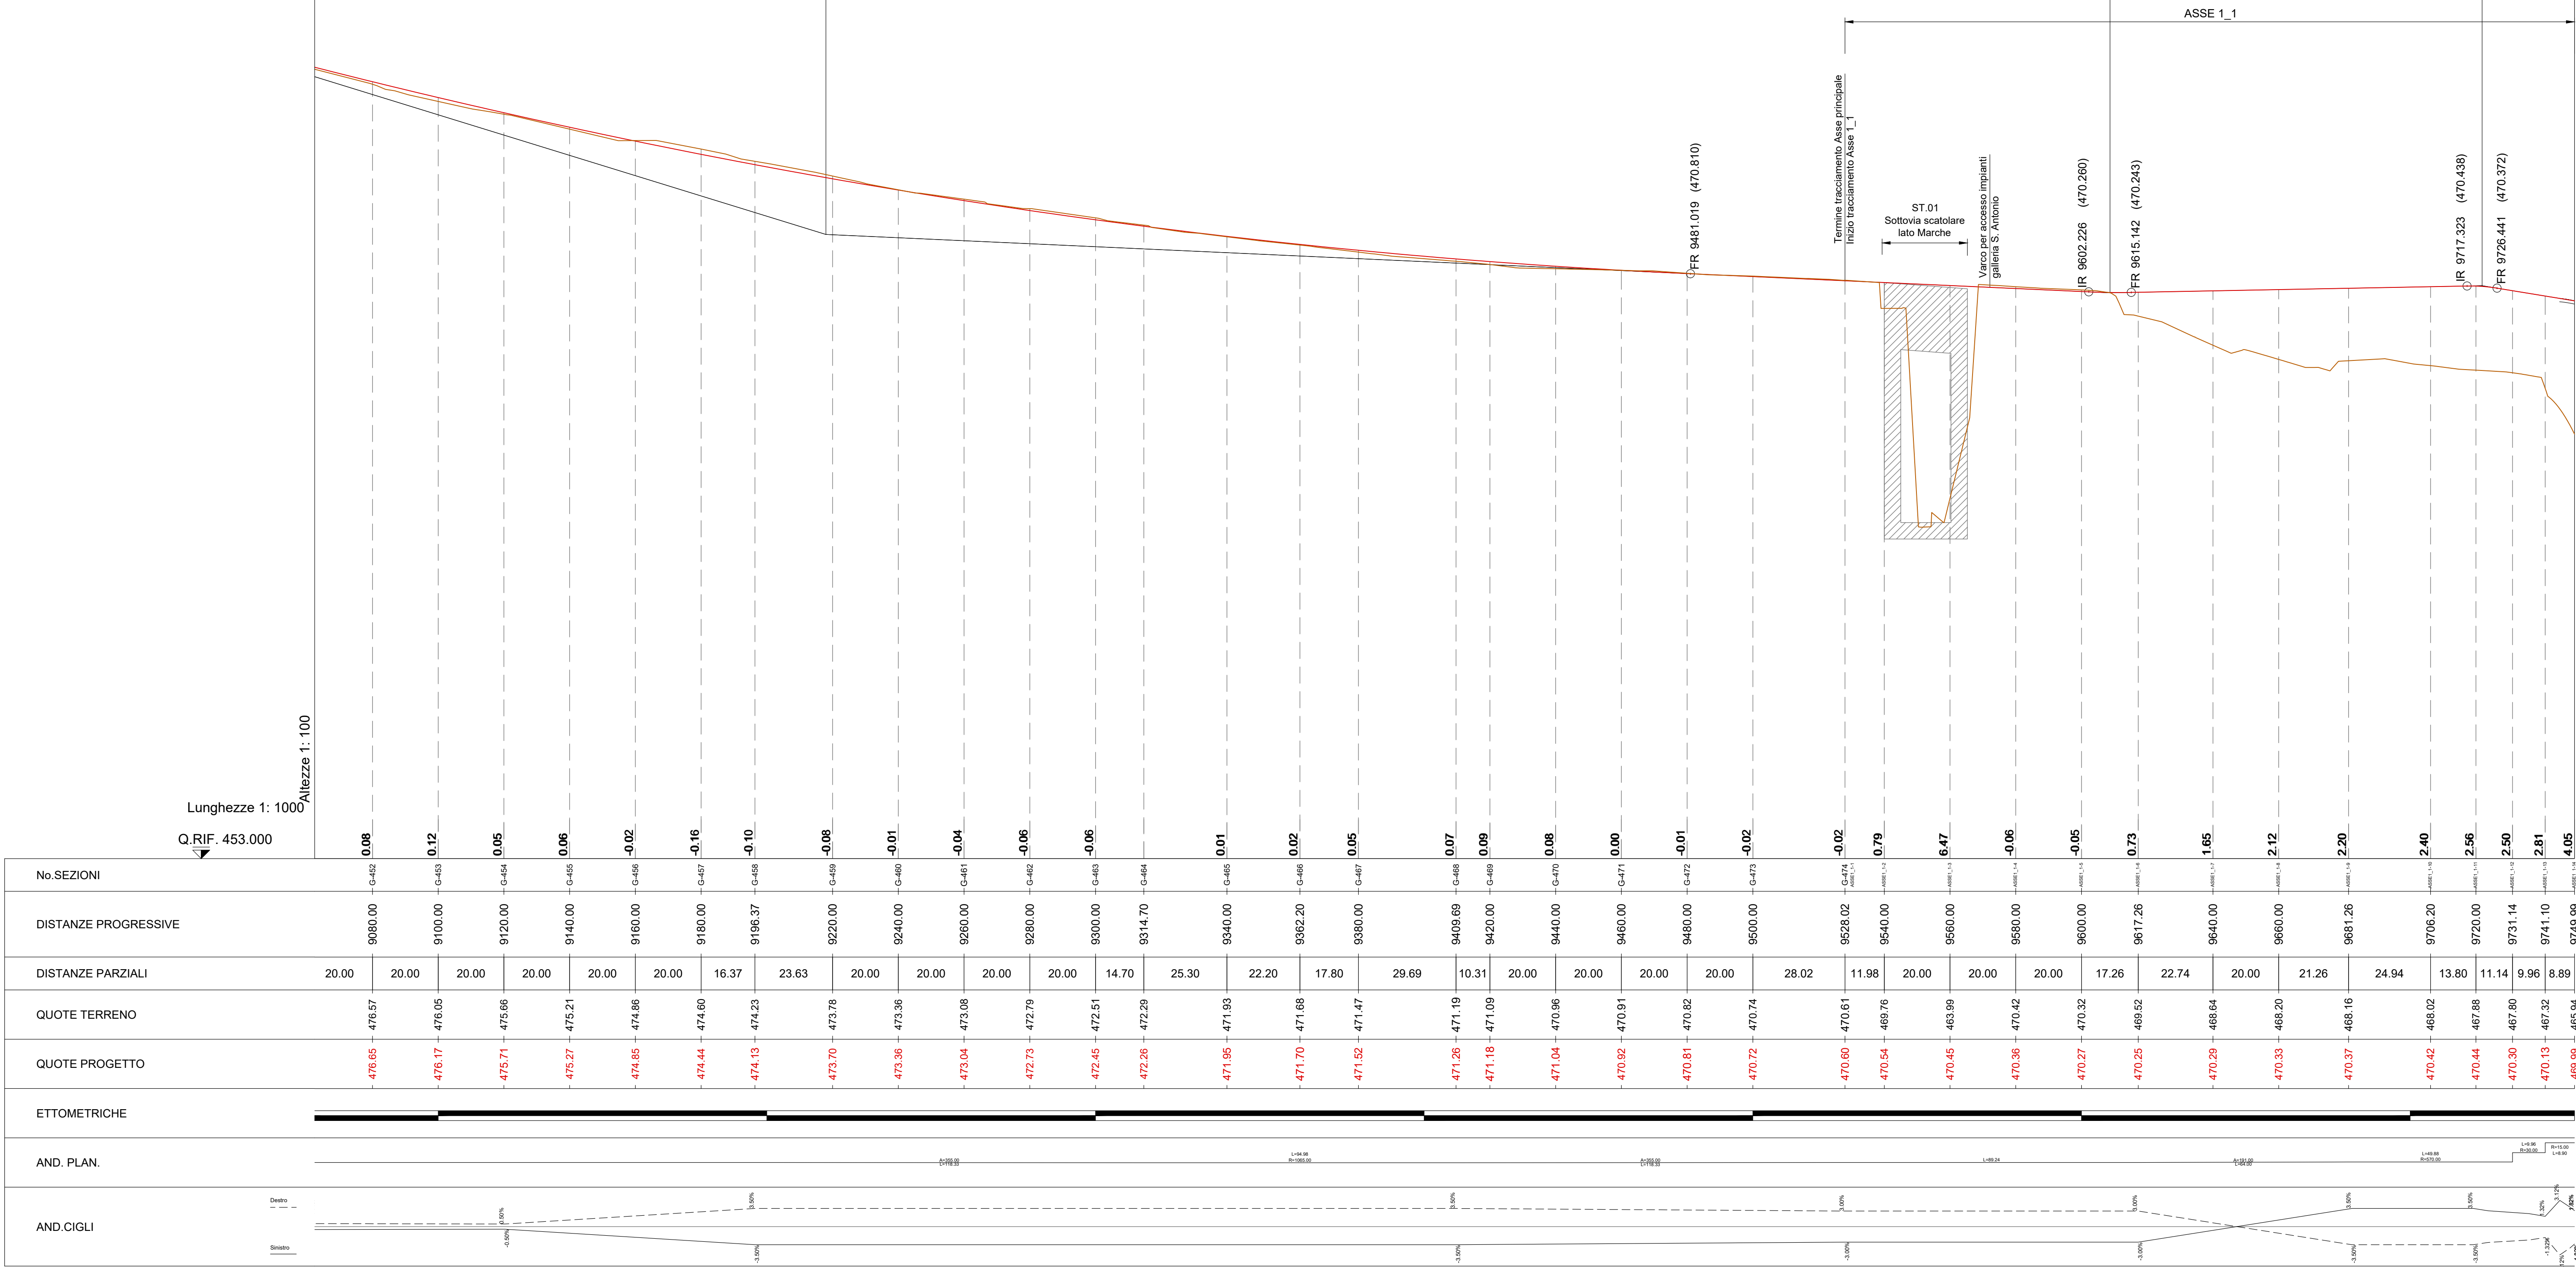

Key-plan
Scala 1: 40000

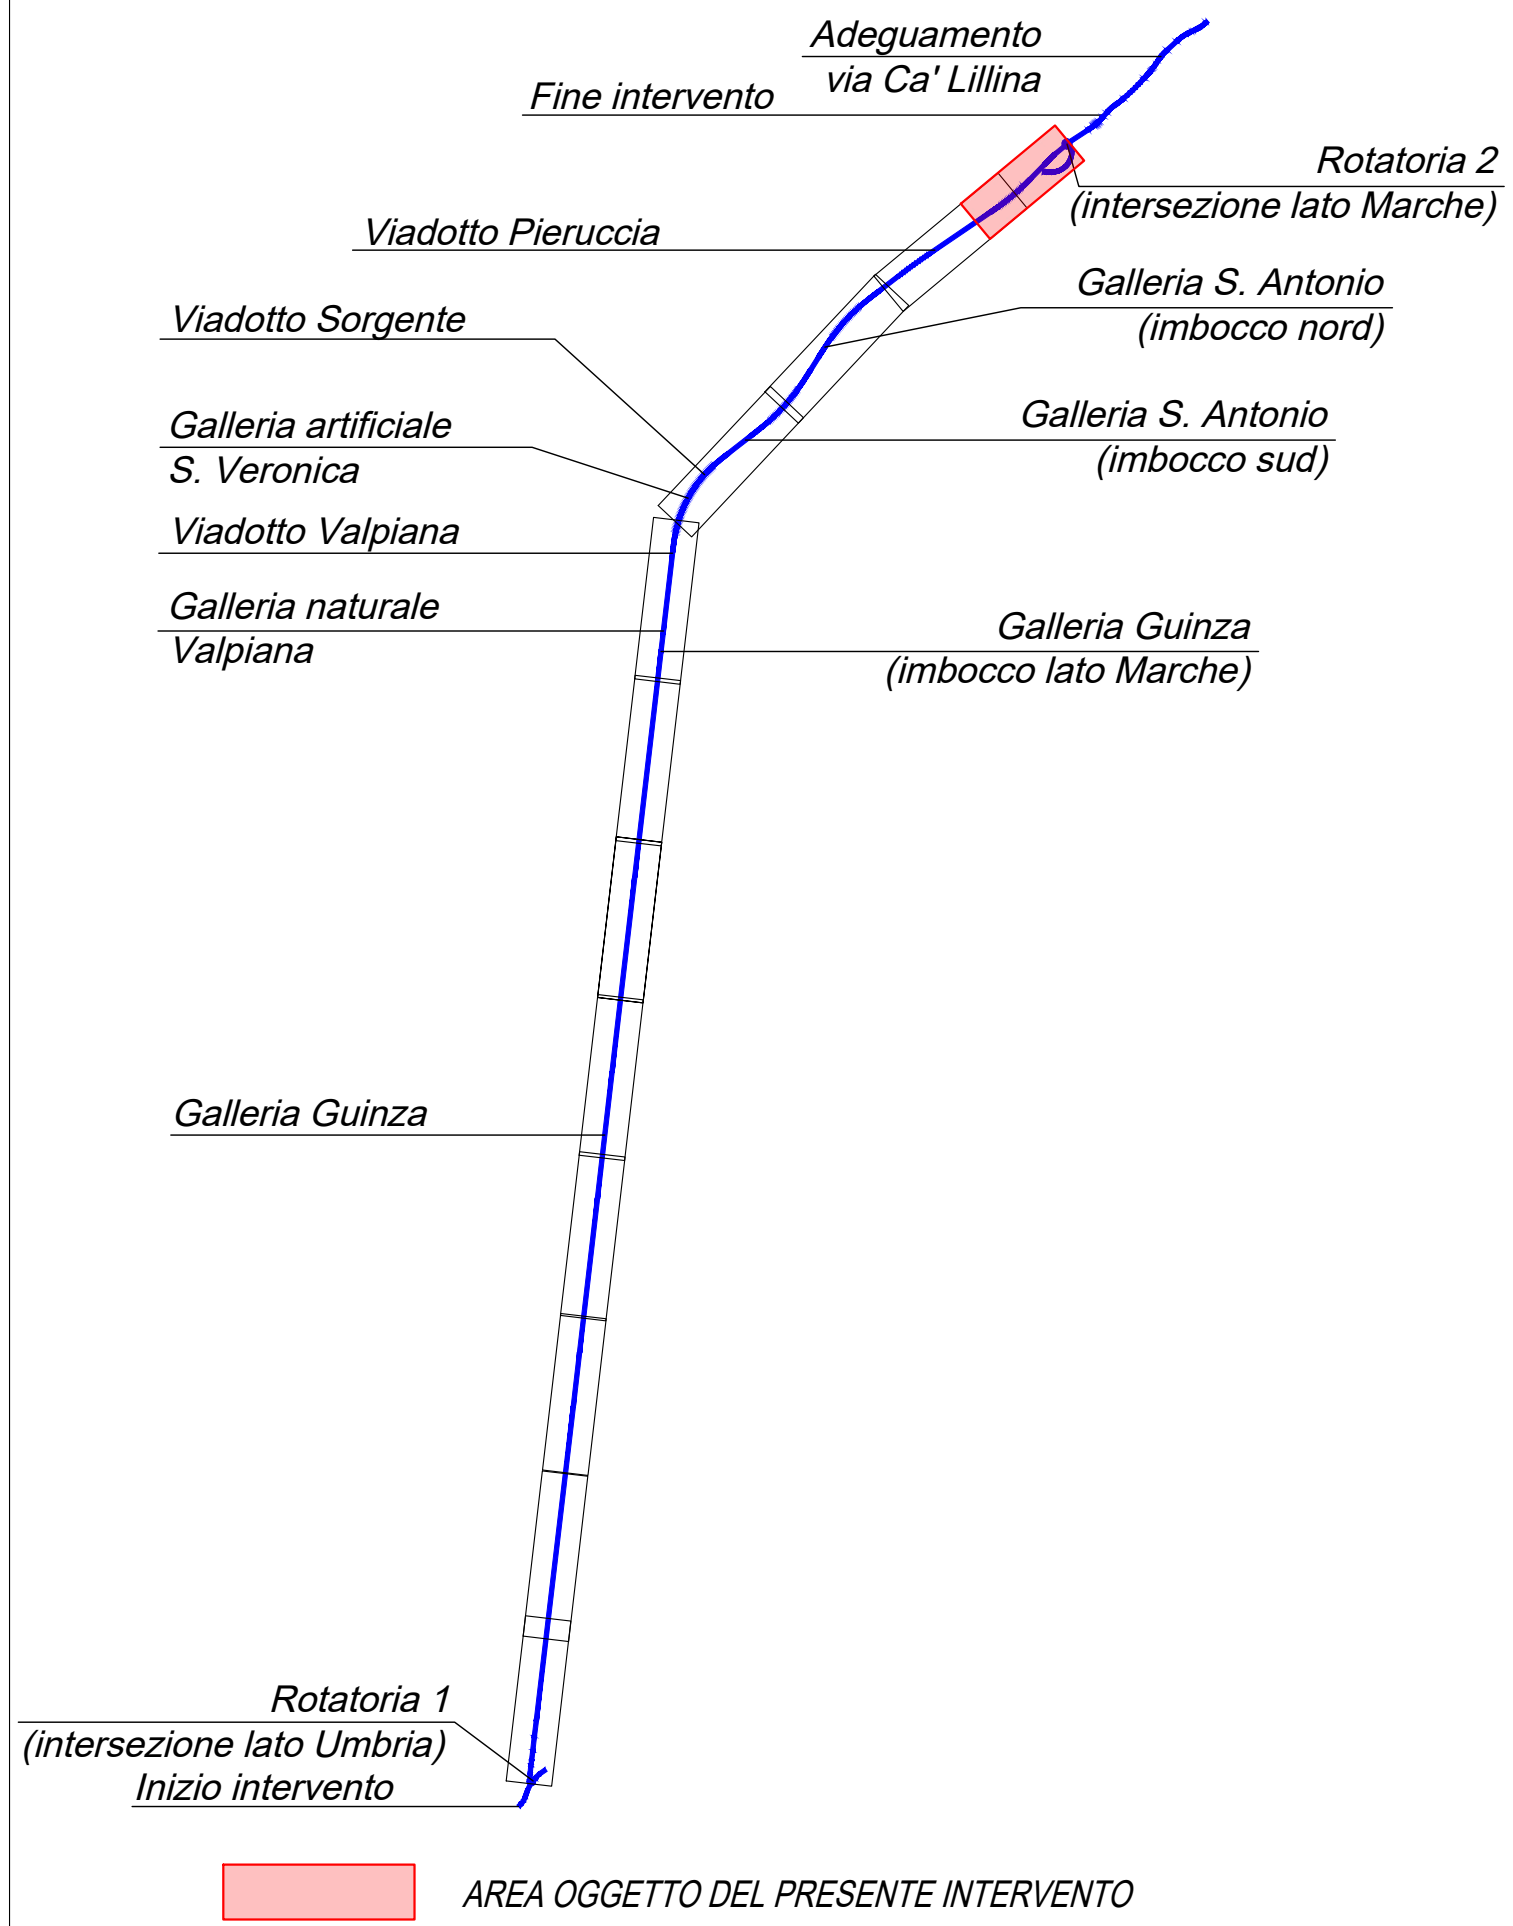

Sanas
GRUPPO FS ITALIANE

Direzione Tecnica

ITINERARIO INTERNAZIONALE E78 S.G.C. GROSSETO – FANO
Tratto Selci Lama (E45) – S. Stefano di Gaio
Adeguamento a 2 corsie della Galleria della Guinza (lotto 2)
e del tratto Guinza – Mercatello Ovest (lotto 3)
1° stralcio

PROGETTO ESECUTIVO

cod. AN58

PROGETTAZIONE: BASIGRUPPAMENTO TEMPORANEO PROGETTISTI	MANDATARIA: PRO-ITER Progettazione Integrata Territorio s.r.l.	MANDANTE: sinergo sinergo s.r.l.
IL RESPONSABILE DELL'INTEGRAZIONE DELLE PRESTAZIONI SPECIALISTICHE: Ing. Riccardo Formica - Società Pro Ter Srl Ordine Ingegneri Provincia di Milano n. 18045	IL PROGETTISTA: Ing. Alberto Rossi - Società Ene s.r.l. Srl Ordine Ingegneri Provincia di Milano n. 18951	IL COORDINATORE PER LA SICUREZZA IN FASE DI PROGETTAZIONE: Ing. Massimo Morganti - Società Ene s.r.l. Srl Ordine Ingegneri Provincia di Milano n. 18045
IL GEOLOGO: Dott. Luca Massimo Micrometrica - Società Pro Ter Srl Albo Geol. Lombardo n. 2172	IL GEOMETRA DELLA PROGETTAZIONE: Dott. Luca Massimo Micrometrica - Società Pro Ter Srl Albo Geol. Lombardo n. 2172	IL GEOMETRA DELLA PROGETTAZIONE: Dott. Luca Massimo Micrometrica - Società Pro Ter Srl Albo Geol. Lombardo n. 2172
VISTO: IL RESP. DEL PROCEDIMENTO: Dott. Ing. Giovanni Colucci		
PROTOCOLLO:	DATA:	

05 - PROGETTO STRADALE
05.02 - ASSE PRINCIPALE

Profilo longitudinale 8/8

CODICE PROGETTO	UN. PROG.	N. PROG.	NOME FILE TOPPS00TRAPP08A.pdf	REVISIONE	SCALA
PROGETTO L0702M	2101		CODICE ELAB. T00P0001RAFP08	A	1:1000/100
D					
C					
B					
A	EMISSIONE	FEBBRAIO 2023	PRODOTTO	VERIFICATO	FINALI
REV.	DESCRIZIONE	DATA	REDATTO	VERIFICATO	APPROVATO