

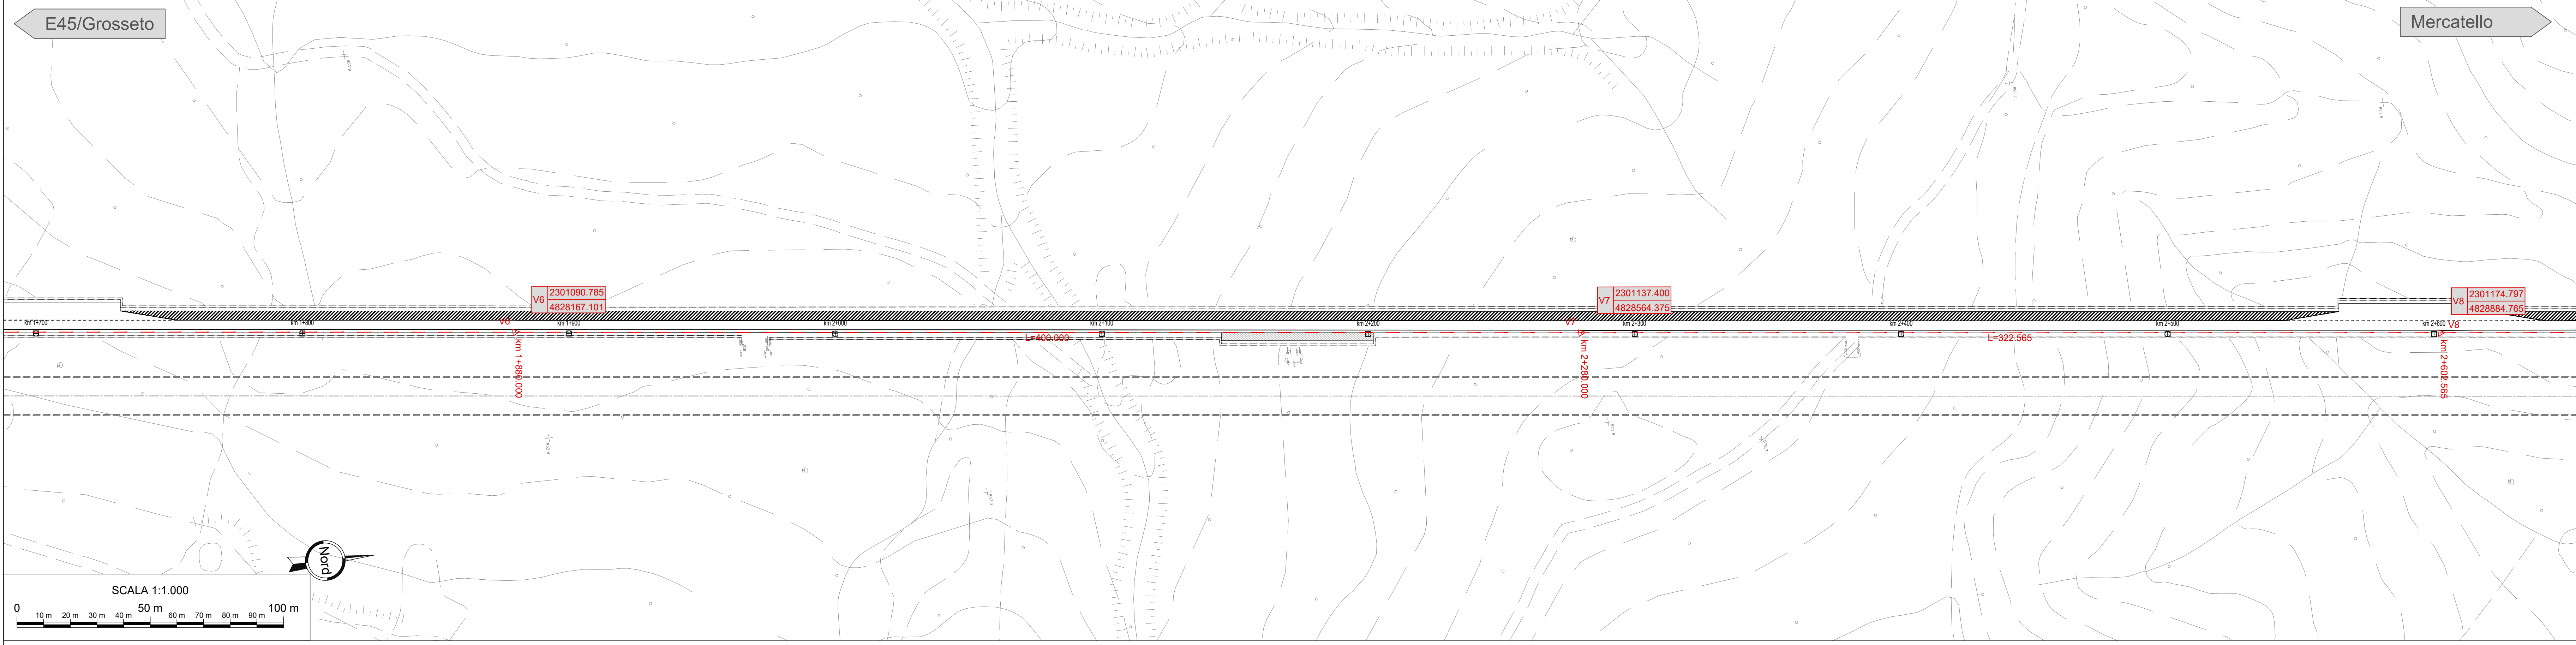
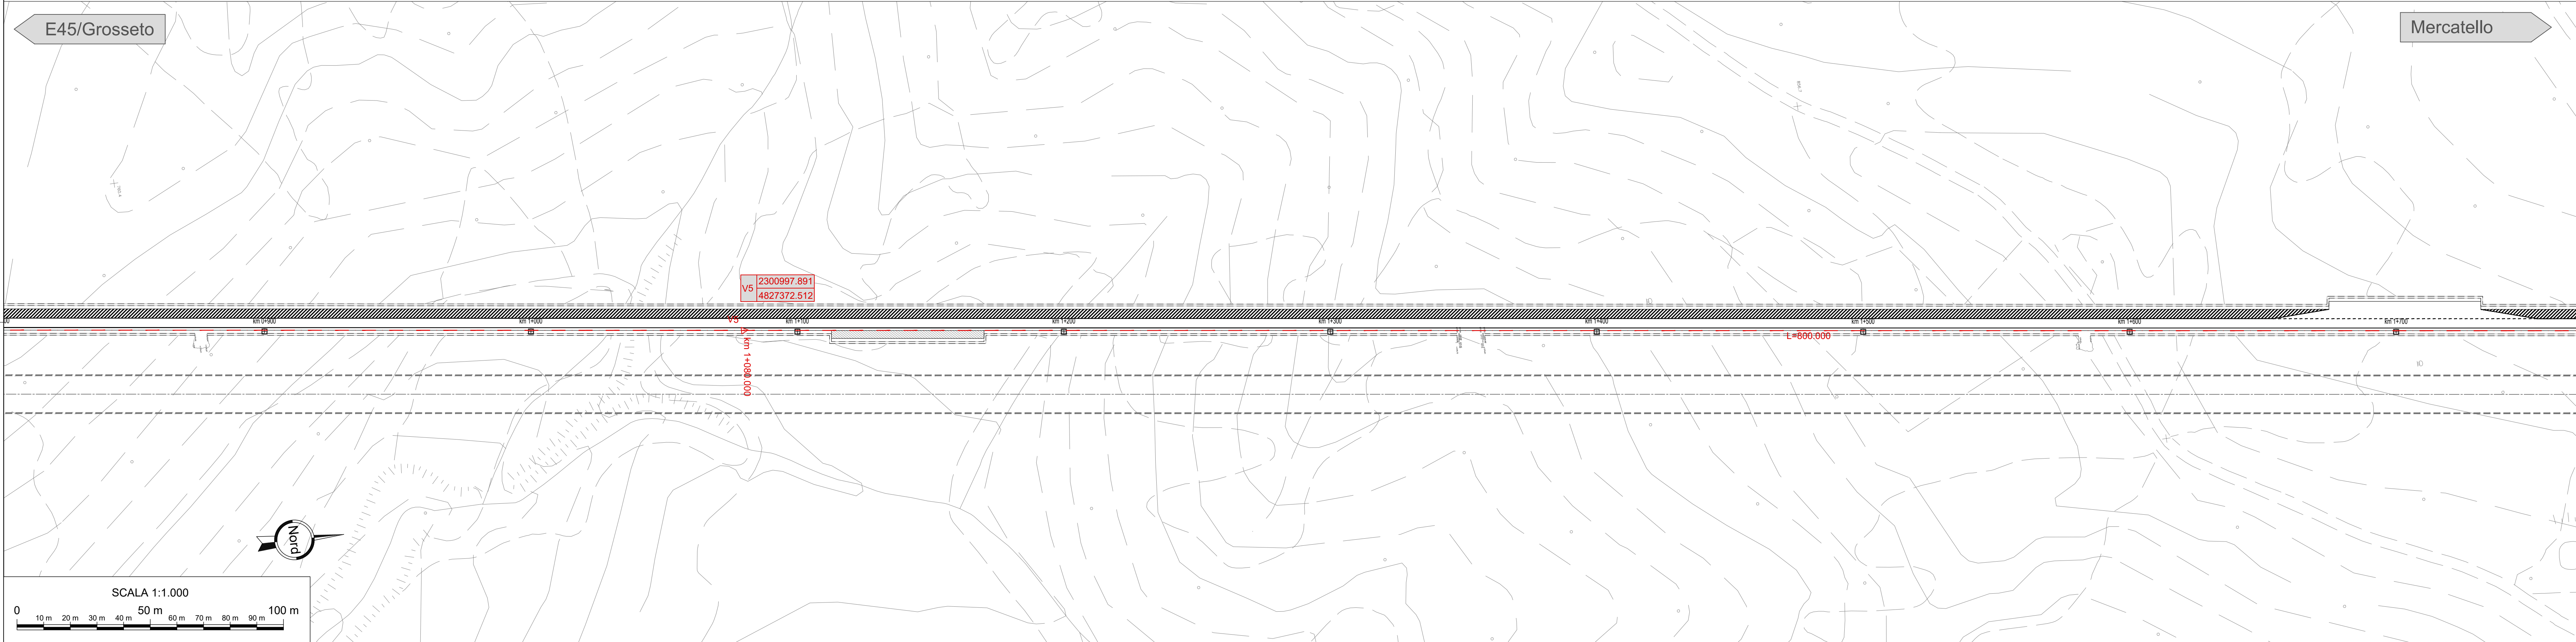


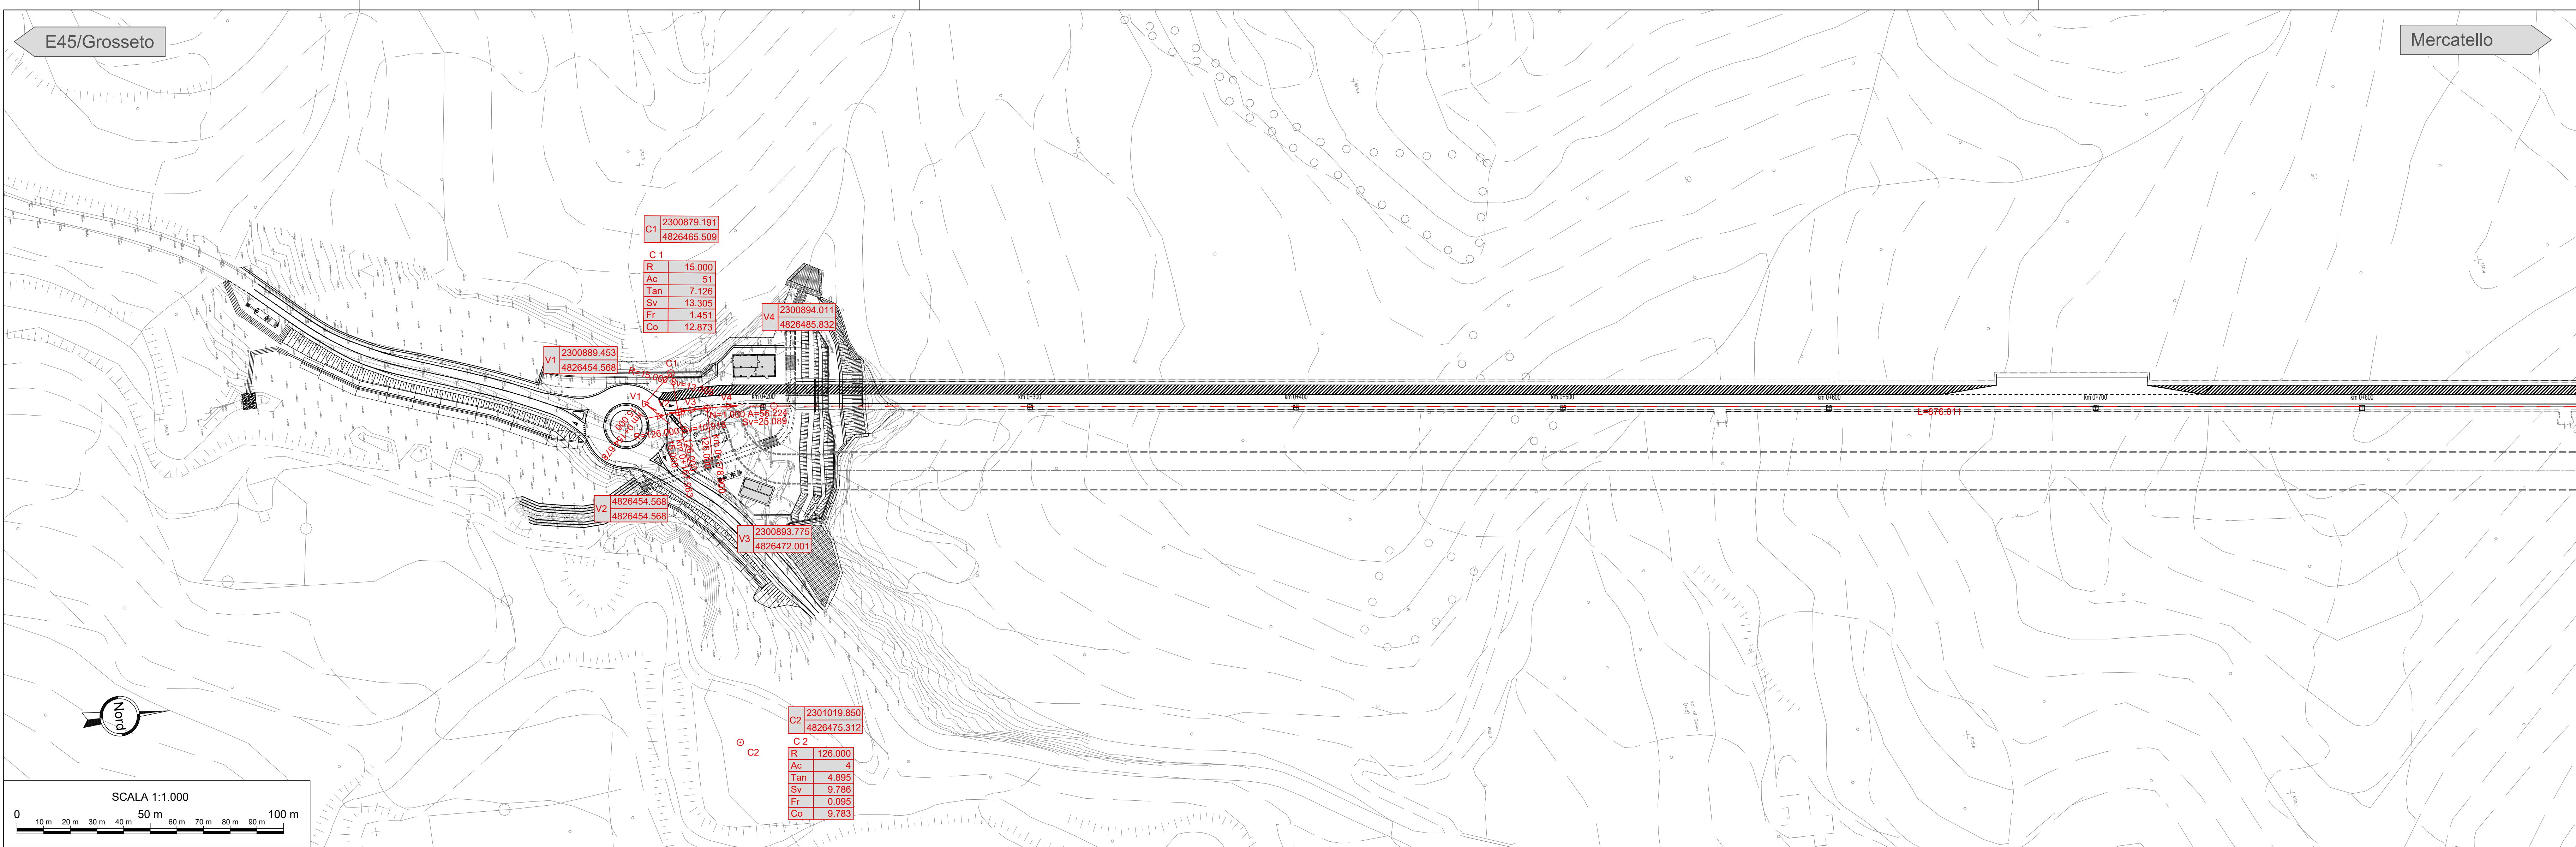

Keyplan

Scala 1:40000

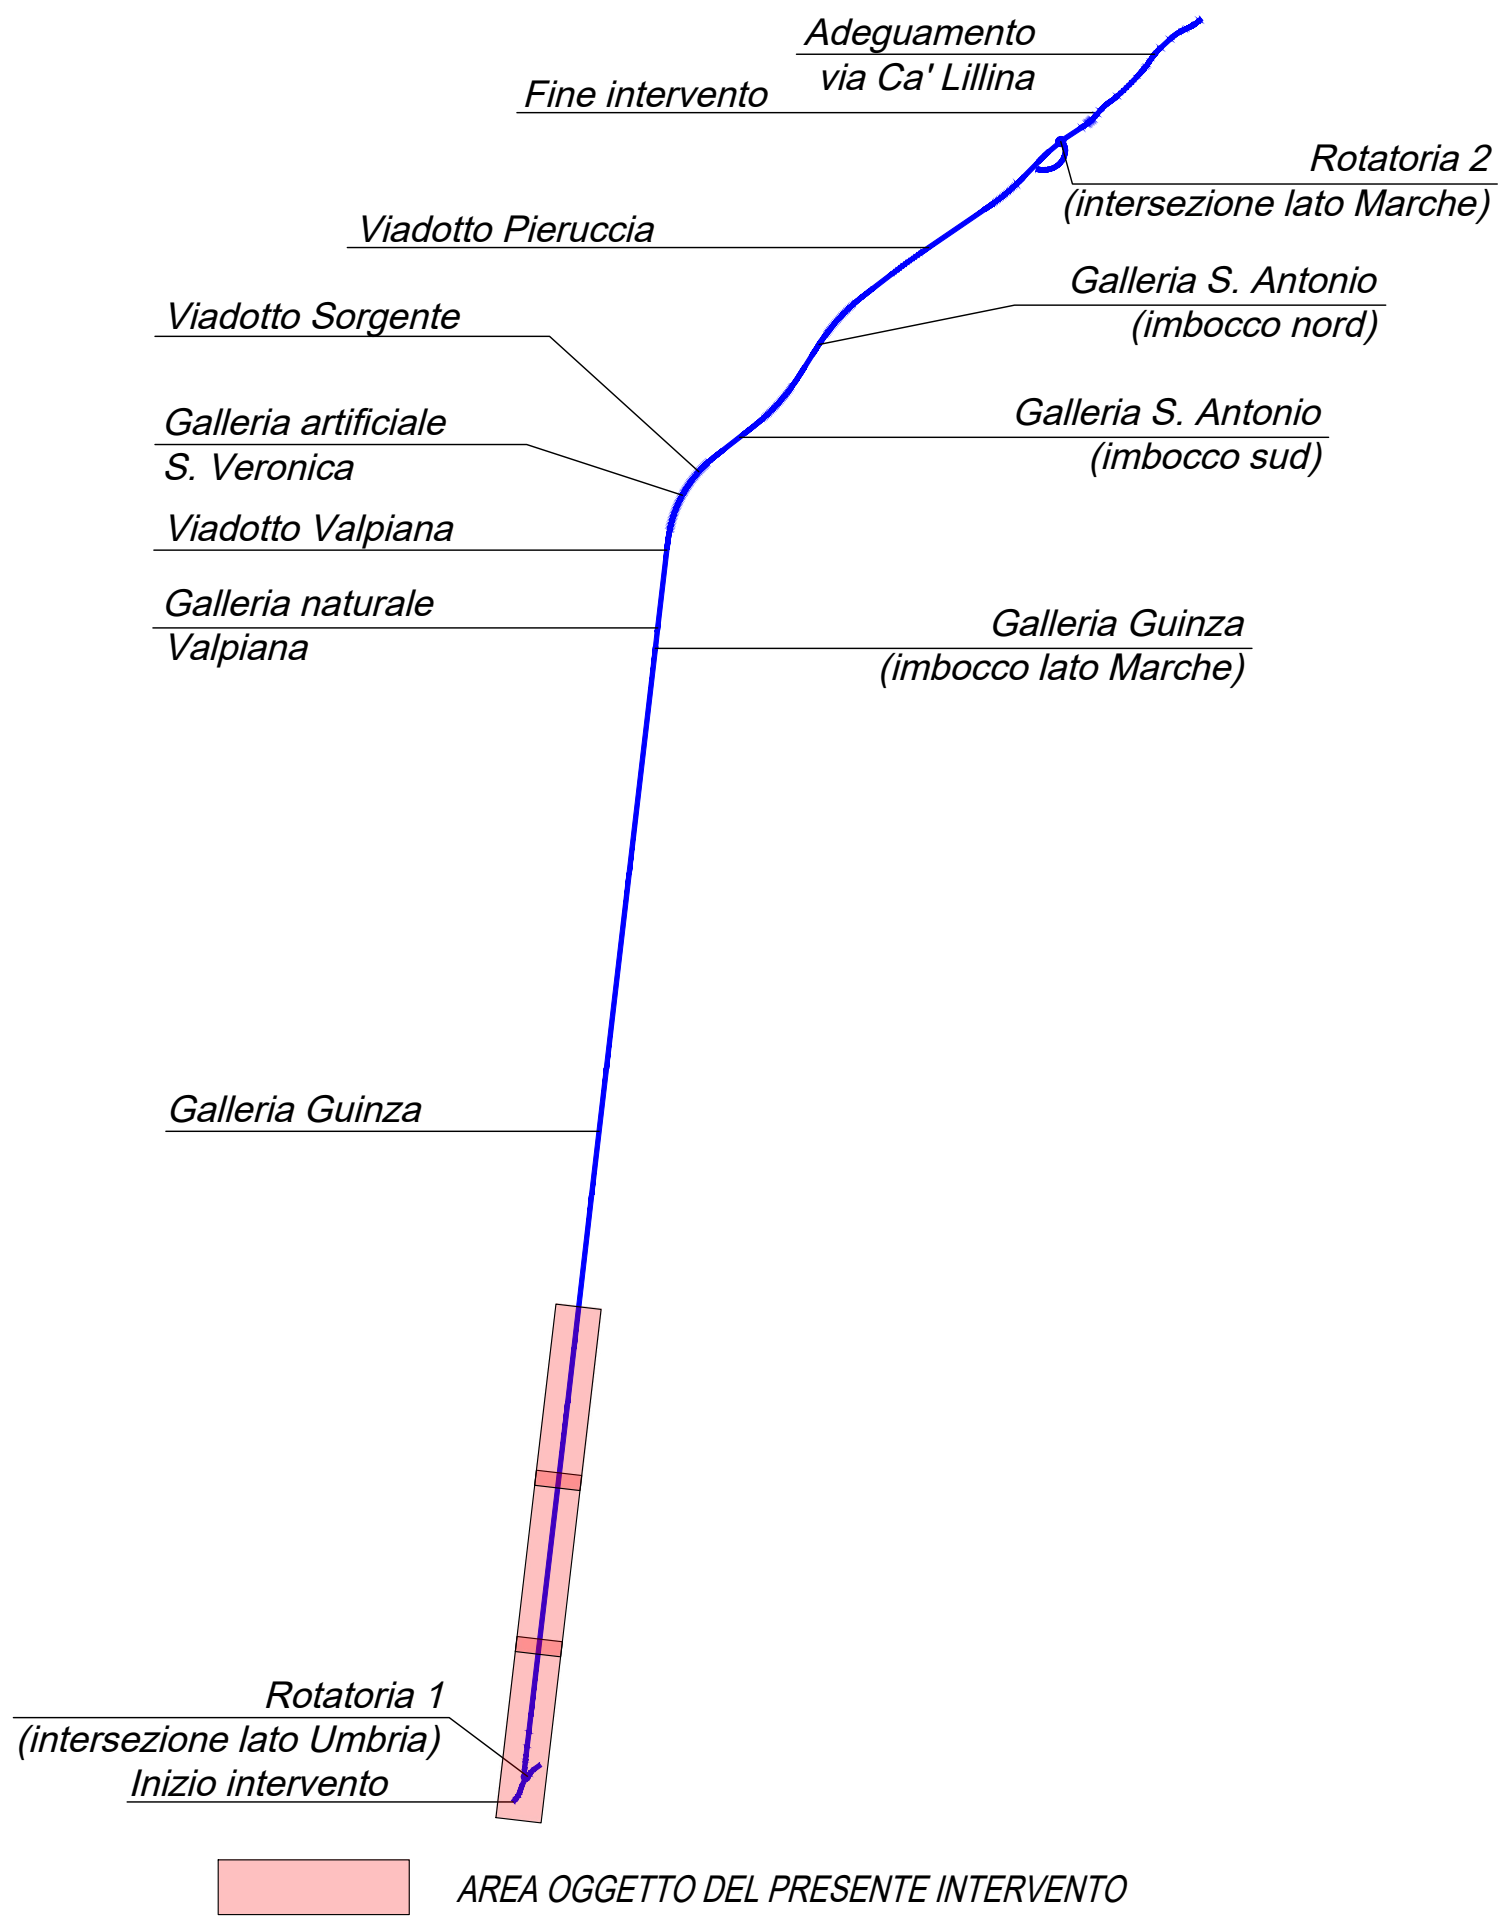

sanas
GRUPPO FS ITALIANE

Direzione Tecnica

ITINERARIO INTERNAZIONALE E78 S.G.C. GROSSETO – FANO
Tratto Selci Lama (E45) – S. Stefano di Gaia
Adeguamento a 2 corsie della Galleria della Guinza (lotto 2)
e del tratto Guinza – Mercatello Ovest (lotto 3)
1° stralcio

PROGETTO ESECUTIVO

cod. AN58

PROGETTAZIONE: RAGGRUPPAMENTO TEMPORANEO PROGETTISTI	MANDATARIA: PRO ITER Ingegneria Architettura Territorio s.r.l.	MANDANTE: 2ITRVA s.r.l. Ingegneria Architettura Territorio s.r.l.	sinergo
IL RESPONSABILE DELL'INTEGRAZIONE DELLE PRESTAZIONI SPECIALISTICHE: Ing. Riccardo Formisani – Società Pro Str. Srl Ordine Ingegneri Provincia di Milano n. 18043	IL PROGETTISTA: Ing. Alberto Rossi – Società Enevia Srl Ordine Ingegneri Provincia di Milano n. 18051	IL GEOLOGO: Dott. Luca Massimo Mazzucchetti – Società Pro Str. Srl Albo Geol. Lombardo n. 4762	IL COORDINATORE PER LA SICUREZZA IN FASE DI PROGETTAZIONE: Ing. Massimo Menghi – Società Enevia Srl Ordine Ingegneri Provincia di Milano n. 18043
IL COORDINATORE PER LA SICUREZZA IN FASE DI PROGETTAZIONE: Ing. Massimo Menghi – Società Enevia Srl Ordine Ingegneri Provincia di Milano n. 18043	IL RESPONSABILE DELL'INTEGRAZIONE DELLE PRESTAZIONI SPECIALISTICHE: Ing. Riccardo Formisani – Società Pro Str. Srl Ordine Ingegneri Provincia di Milano n. 18043	IL PROGETTISTA: Ing. Alberto Rossi – Società Enevia Srl Ordine Ingegneri Provincia di Milano n. 18051	IL COORDINATORE PER LA SICUREZZA IN FASE DI PROGETTAZIONE: Ing. Massimo Menghi – Società Enevia Srl Ordine Ingegneri Provincia di Milano n. 18043
VISTO: IL RESP. DEL PROCEDIMENTO: Dott. Ing. Vincenzo Calchi	VISTO: IL RESP. DEL PROCEDIMENTO: Dott. Ing. Vincenzo Calchi	VISTO: IL RESP. DEL PROCEDIMENTO: Dott. Ing. Vincenzo Calchi	VISTO: IL RESP. DEL PROCEDIMENTO: Dott. Ing. Vincenzo Calchi
PROTOCOLLO:	DATA:	PROTOCOLLO:	DATA:

05 - PROGETTO STRADALE
05.02 - ASSE PRINCIPALE

Planimetria di tracciamento 1/4

CODICE PROGETTO	NOME FILE	REVISIONE	SCALA
PROGETTO LO702M LIV. PROG. E N. PROG. 2101	100P500TRAPLO1A.pdf		
REVISIONE	CODICE ELAB.	DATA	REDAITTO
D	T00P500TRAPLO1		
C			
B			
A	EMISSIONE	FEBBRAIO 2023	PRODOTTO
REV.	DESCRIZIONE	DATA	REDAITTO
		VERIFICATO	APPROVATO