

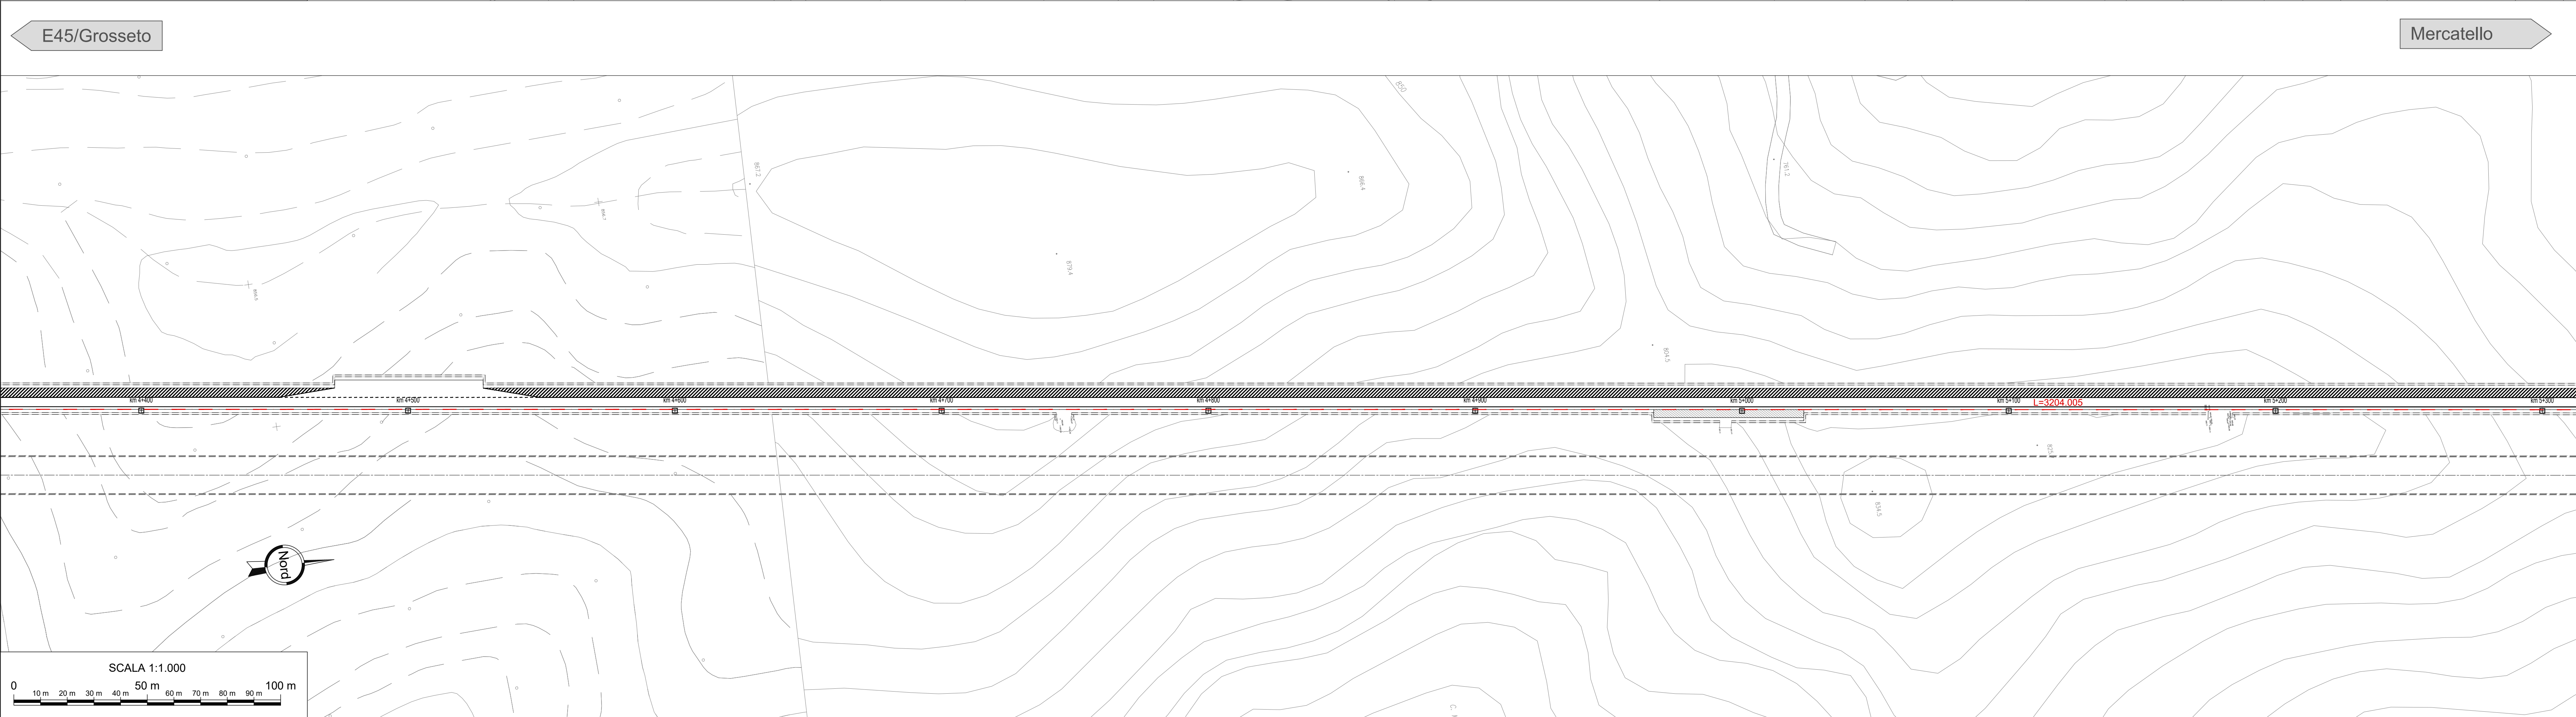
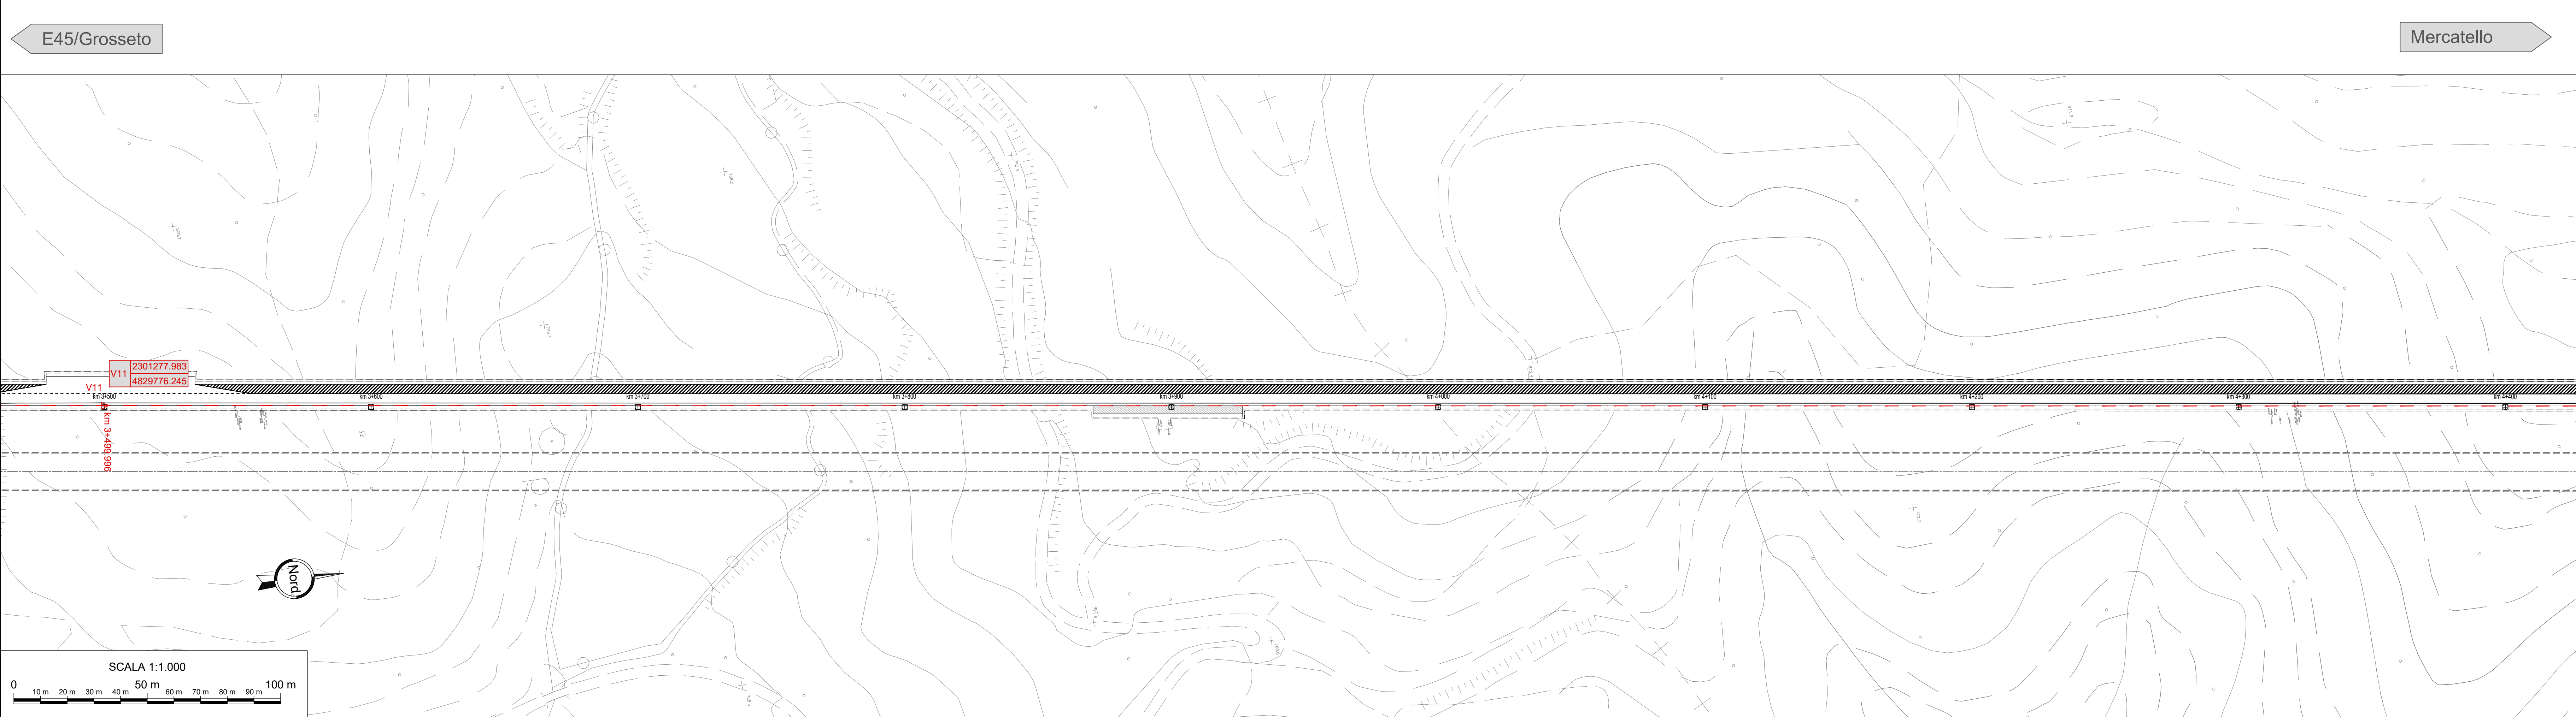


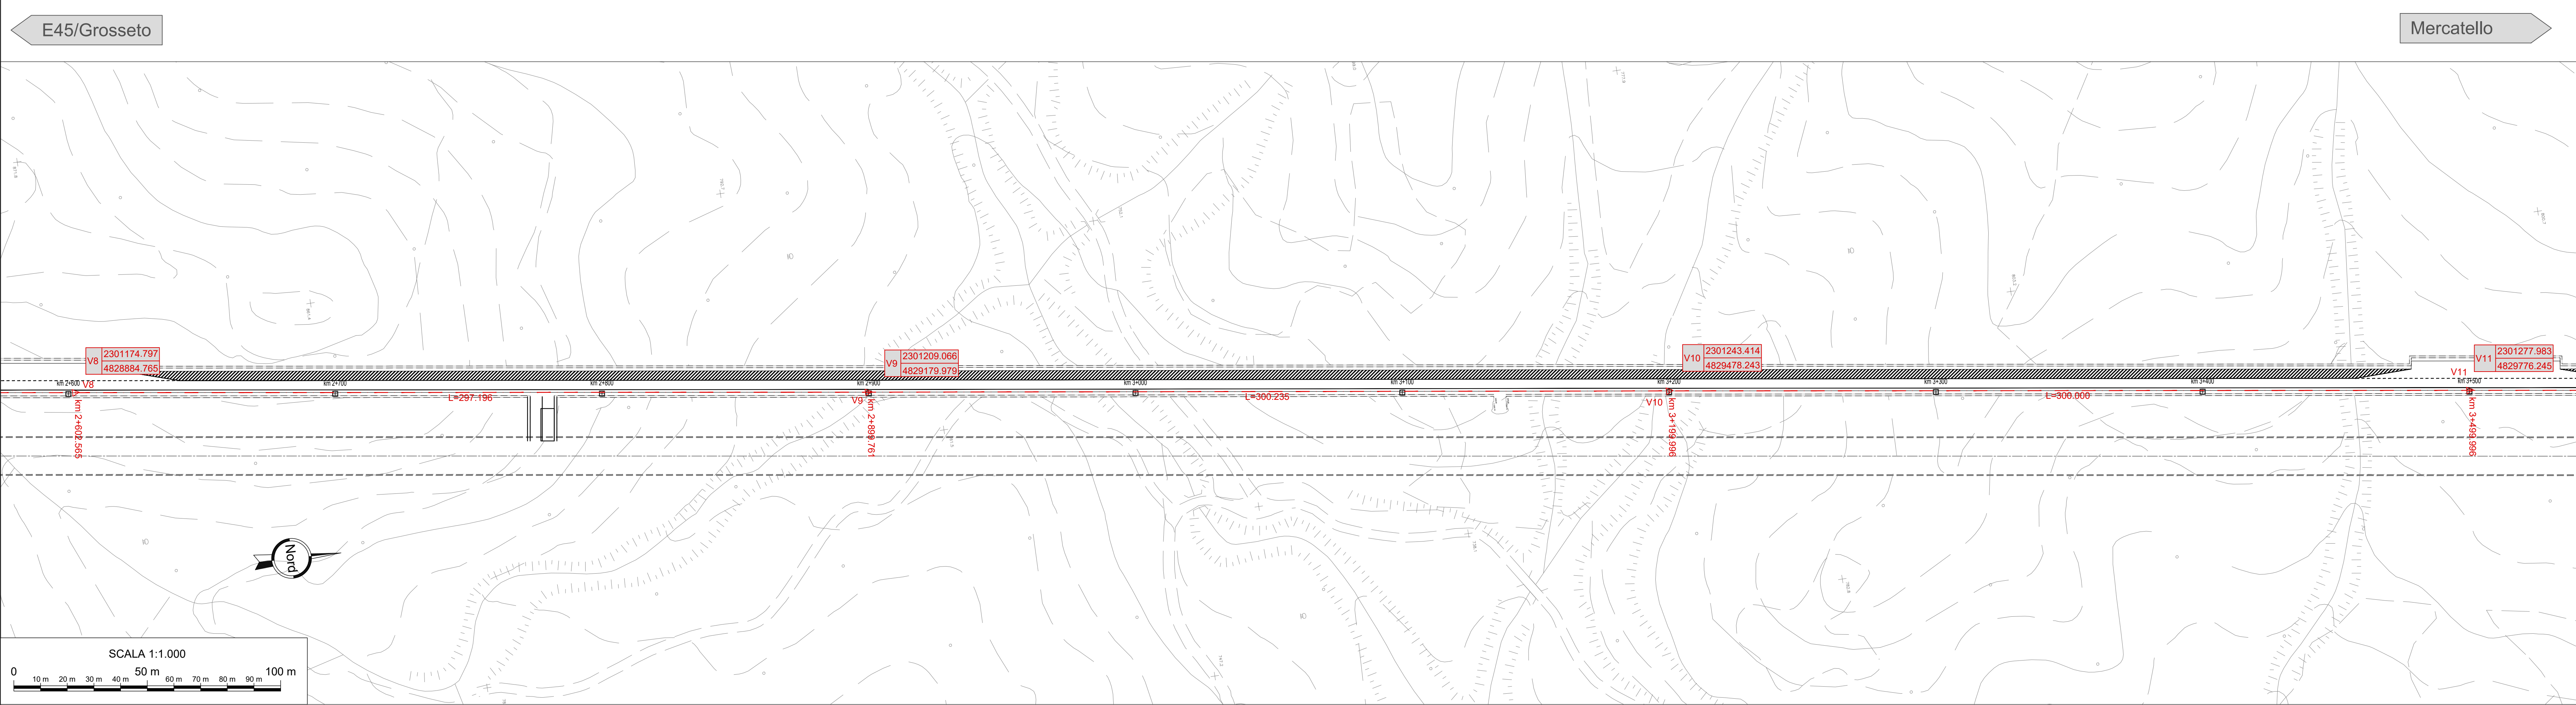

Keyplan

Scala 1:40000

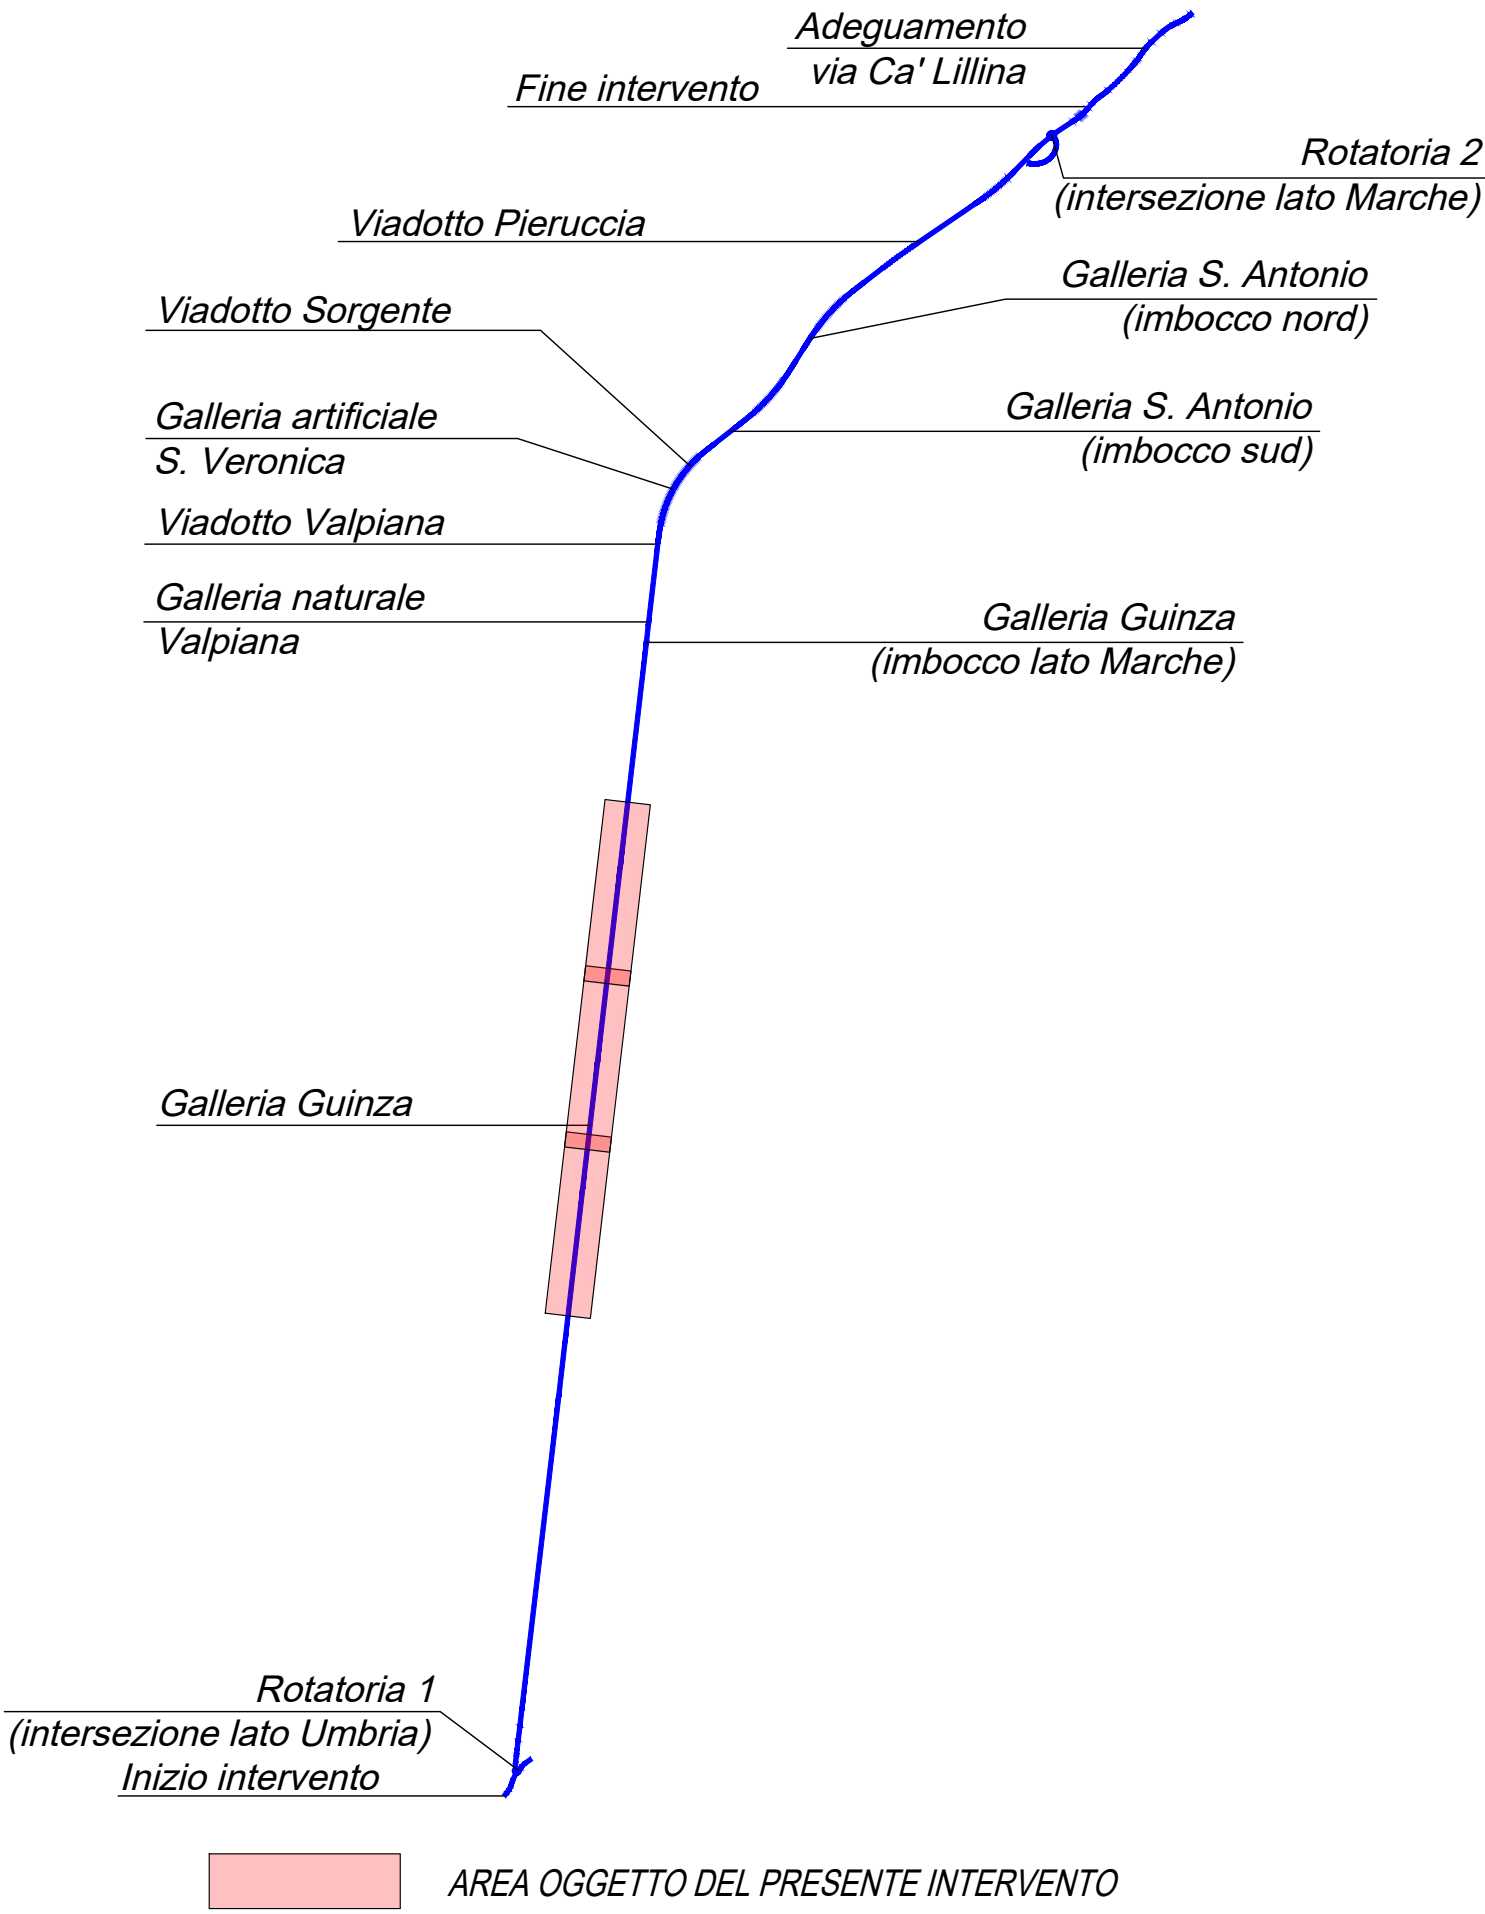

 GRUPPO FS ITALIANE		Direzione Tecnica	
ITINERARIO INTERNAZIONALE E78 S.G.C. GROSSETO – FANO Tratto Selci Lama (E45) – S. Stefano di Gaia Adeguamento a 2 corsie della Galleria della Guinza (lotto 2) e del tratto Guinza – Mercatello Ovest (lotto 3) 1° stralcio			
PROGETTO ESECUTIVO			cod. AN58
PROGETTAZIONE: RAGGRUPPAMENTO TEMPORANEO PROGETTISTI	MANDATARIA:  Progettazione territoriale s.r.l.	MANDANTE:  sinergo	
IL RESPONSABILE DELL'INTEGRAZIONE DELLE PRESTAZIONI SPECIALISTICHE: Ing. Riccardo Formisani – Società Pro Str Srl Ordine Ingegneri Provincia di Milano n. 18043		IL PROGETTISTA: Ing. Alberto Rossi – Società Enevia Srl Ordine Ingegneri Provincia di Milano n. 18951	
IL GEOLOGO: Dott. Luca Massimo Mazzucchetti – Società Pro Str Srl Albo Geol. Lombardo n. 4762		IL COORDINATORE PER LA SICUREZZA IN FASE DI PROGETTAZIONE: Ing. Massimo Menghi – Società Enevia Srl Ordine Ingegneri Provincia di Milano n. 1802	
VISTO IL RESP. DEL PROCEDIMENTO: Arch. Ing. Vincenzo Calchi		VISTO IL RESP. DEL PROCEDIMENTO: Arch. Ing. Vincenzo Calchi	
PROTOCOLLO:		DATA:	
05 - PROGETTO STRADALE 05.02 - ASSE PRINCIPALE Planimetria di tracciamento 2/4			
CODICE PROGETTO PROGETTO LIV. PROG. N. PROG. L0702M E 2101		NOME FILE T00P500TRAPL02A.pdf CODICE ELAB. T00P500TRAPL02	
REVISIONE A		SCALA 1:1000	
D			
C			
B			
A			
EMISSIONE		FEBBRAIO 2023	
REV.		DESCRIZIONE	
		DATA	
		REDAITTO	
		VERIFICATO	
		APPROVATO	