


LEGENDA BARRIERE DI SICUREZZA

	H2BL		H2BL		BORDO LATERALE H2BL TIPO ANAS IN ACCIAIO CORTEN
	H3BL		H3BL		BORDO LATERALE H3BL TIPO ANAS
	H3BP		H3BP		BORDO LATERALE H3BP TIPO ANAS
	PS		PS		PROFILO REDIRETTIVO IN GALLERIA
					BARRIERA NEW JERSEY PER PIAZZALI
					MURI PER PIAZZALI H 1,20m CON RECINZIONE
					RECINZIONE ANTINTRUSIONE
					TRANSIZIONE H2BL - H3BL ANAS
					TRANSIZIONE H3BL - H3BP ANAS
					TRANSIZIONE H2BL - REDIRETTIVO E H3BP - REDIRETTIVO
					TERMINALE SPECIALE CLASSE P3
					TERMINALE SEMPLICE

NOTE

Per i particolari costruttivi e riferimenti normativi vedi i seguenti elaborati:
TO0PS01TRARE01A
TO0PS01TRAD02A

Per i dispositivi di ritenuta di CLASSE H2 e H3, sia bordo laterale che bordo ponte, è prevista l'applicazione di barriere tipo ANAS e pertanto la fornitura è esclusa dal presente appalto.

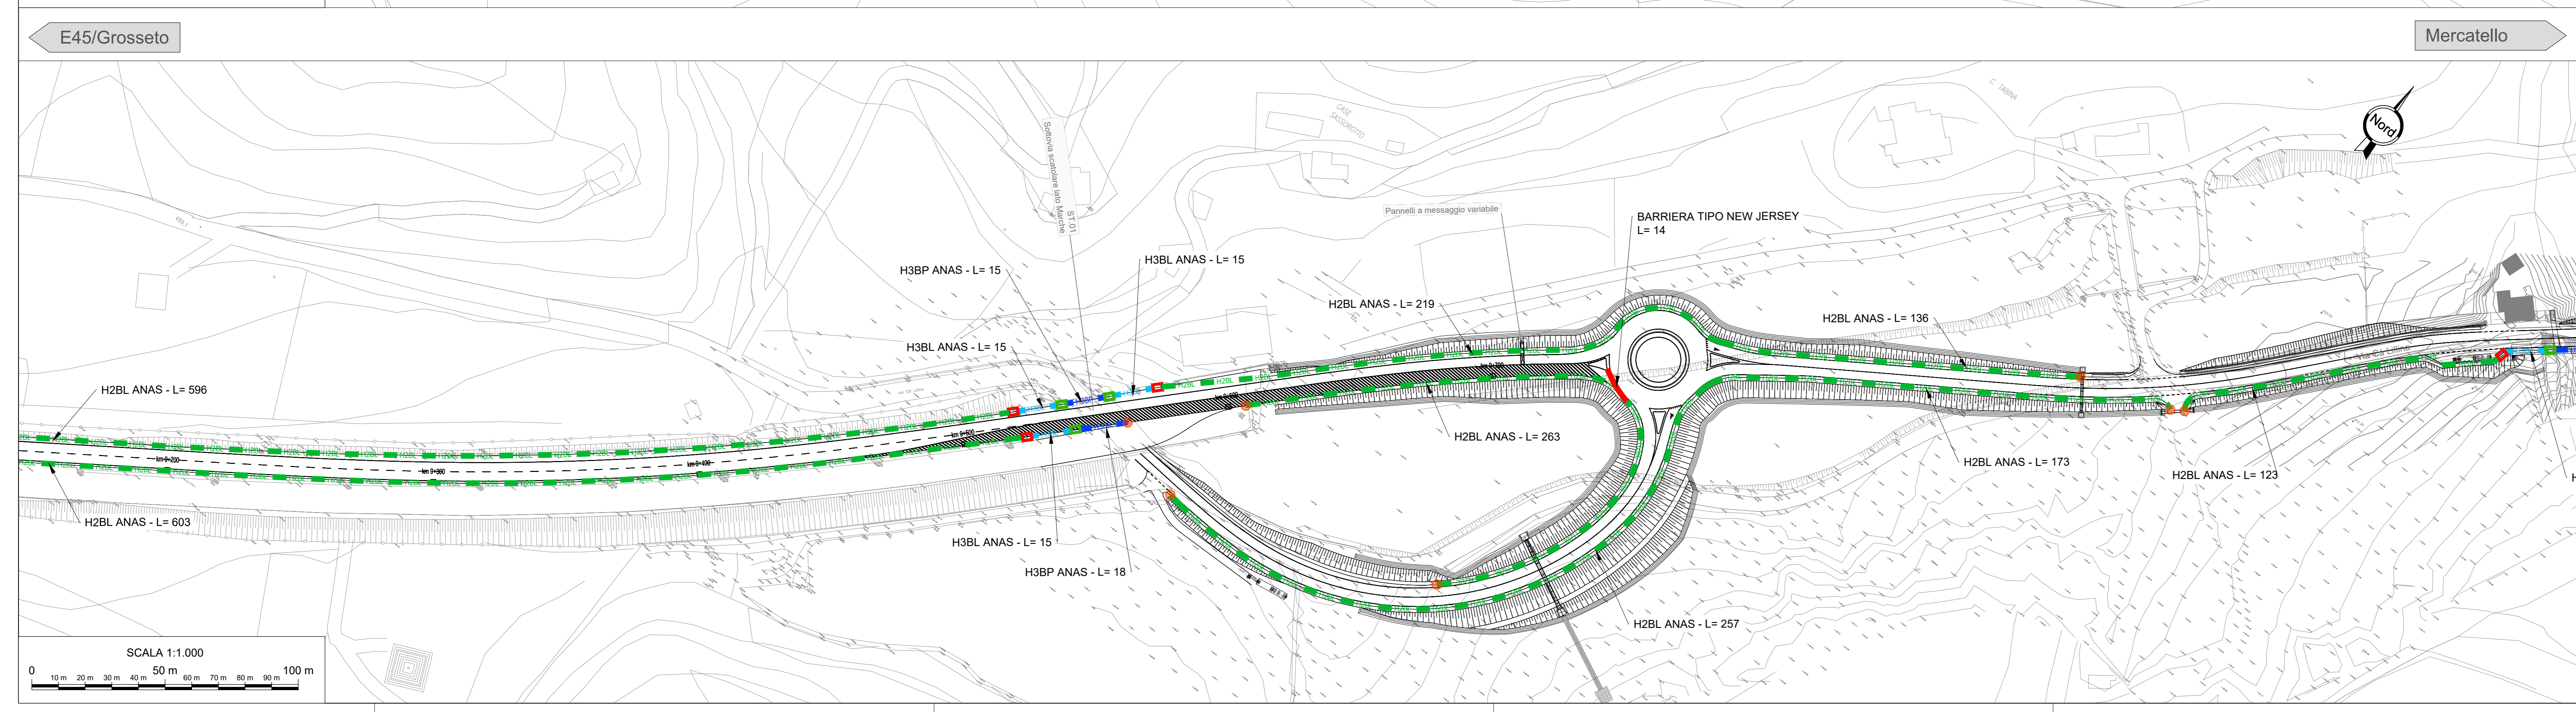

sanas
GRUPPO FS ITALIANE

Direzione Tecnica

ITINERARIO INTERNAZIONALE E78 S.G.C. GROSSETO - FANO
Tratto Selci Lama (E45) - S. Stefano di Gaio
Adeguamento a 2 corsie della Galleria della Guinza (lotto 2) e del tratto Guinza - Mercatello Ovest (lotto 3) 1° stralcio

PROGETTO ESECUTIVO cod. AN58

PROGETTAZIONE: MANDATARIA: MANDANTE:
RAGGRUPPAMENTO TEMPORANEO PROGETTISTI: **PRO ITER** **STRUMA** **sinergo**

IL RESPONSABILE DELL'INTEGRAZIONE DELLE PRESTAZIONI SPECIALISTICHE:
Ing. Riccardo Formich - Società Pro Str Srl
Ordine Ingegneri Provincia di Milano n. 18945

IL PROGETTISTA:
Ing. Alberto Fiorati - Società Enevia Srl
Ordine Ingegneri Provincia di Milano n. 18951

IL GEOLOGO:
Dott. Geo. Massimo Mazzucchetti - Società Pro Str Srl
Albo Geol. Lombardia n. 4162

IL COORDINATORE PER LA SICUREZZA IN FASE DI PROGETTAZIONE:
Ing. Massimo Marzulli - Società Enevia Srl
Ordine Ingegneri Provincia di Milano n. 18952

VISTO IL RESP. DEL PROCEDIMENTO:
Dott. Ing. Roberto Colaneri

PROTOCOLLO: DATA:

05 - PROGETTO STRADALE
05.04 - SEGNALETICA E BARRIERE DI SICUREZZA
Planimetria barriere di sicurezza tav 4/5

CODICE PROGETTO	NOME FILE	REVISIONE	SCALA
PROGETTO: L0702M E 2101	TO0PS01TRAPN09A.pdf	A	1:1000
D			
C			
B			
A	EMMISSIONE	FEBBRAIO 2023	F.ORMANZI V. SCHIARI FINALEI
REV.	DESCRIZIONE	DATA	REDAITTO VERIFICATO APPROVATO