


TABELLA TIRANTI DI NUOVA REALIZZAZIONE

| TIRANTE TIPO | (n°) | QUOTA | INCLINAZIONE ORIZ. (α) | INCLINAZIONE VERT. (β) | TREFOLI (n°) | LUNGHEZZA TOTALE (m) | LUNGHEZZA LIBERA (m) | BULBO (m) | TIRO DI COLLAUDO (kN) | TIRO INIZIALE (kN) | INTERASSE min - MAX (m) |
|--------------|------|---------|------------------------|------------------------|--------------|----------------------|----------------------|-----------|-----------------------|--------------------|-------------------------|
| T1 | 9 | +592.00 | 0 | 15 | 4 | 18.00 | 10.00 | 8.00 | 200 | 150 | 2.00 - 2.40 |
| T2 | 22 | +589.00 | 0 | 15 | 4 | 18.00 | 10.00 | 8.00 | 200 | 150 | 2.00 - 2.40 |
| T3 | 24 | +582.00 | 0 | 15 | 4 | 15.00 | 8.00 | 7.00 | 200 | 150 | 2.00 - 2.40 |

NOTA BENE:
 (*) = GRADI SESSAGESIMALI
 (**) INCLINAZIONE DEI NUOVI TIRANTI DOVRA' ESSERE CONGRUENTE CON L'INCLINAZIONE DEI TIRANTI ESISTENTI

IMBOCCO PARNACCIANO - PROFILO LONGITUDINALE PARATIA DX

1:100

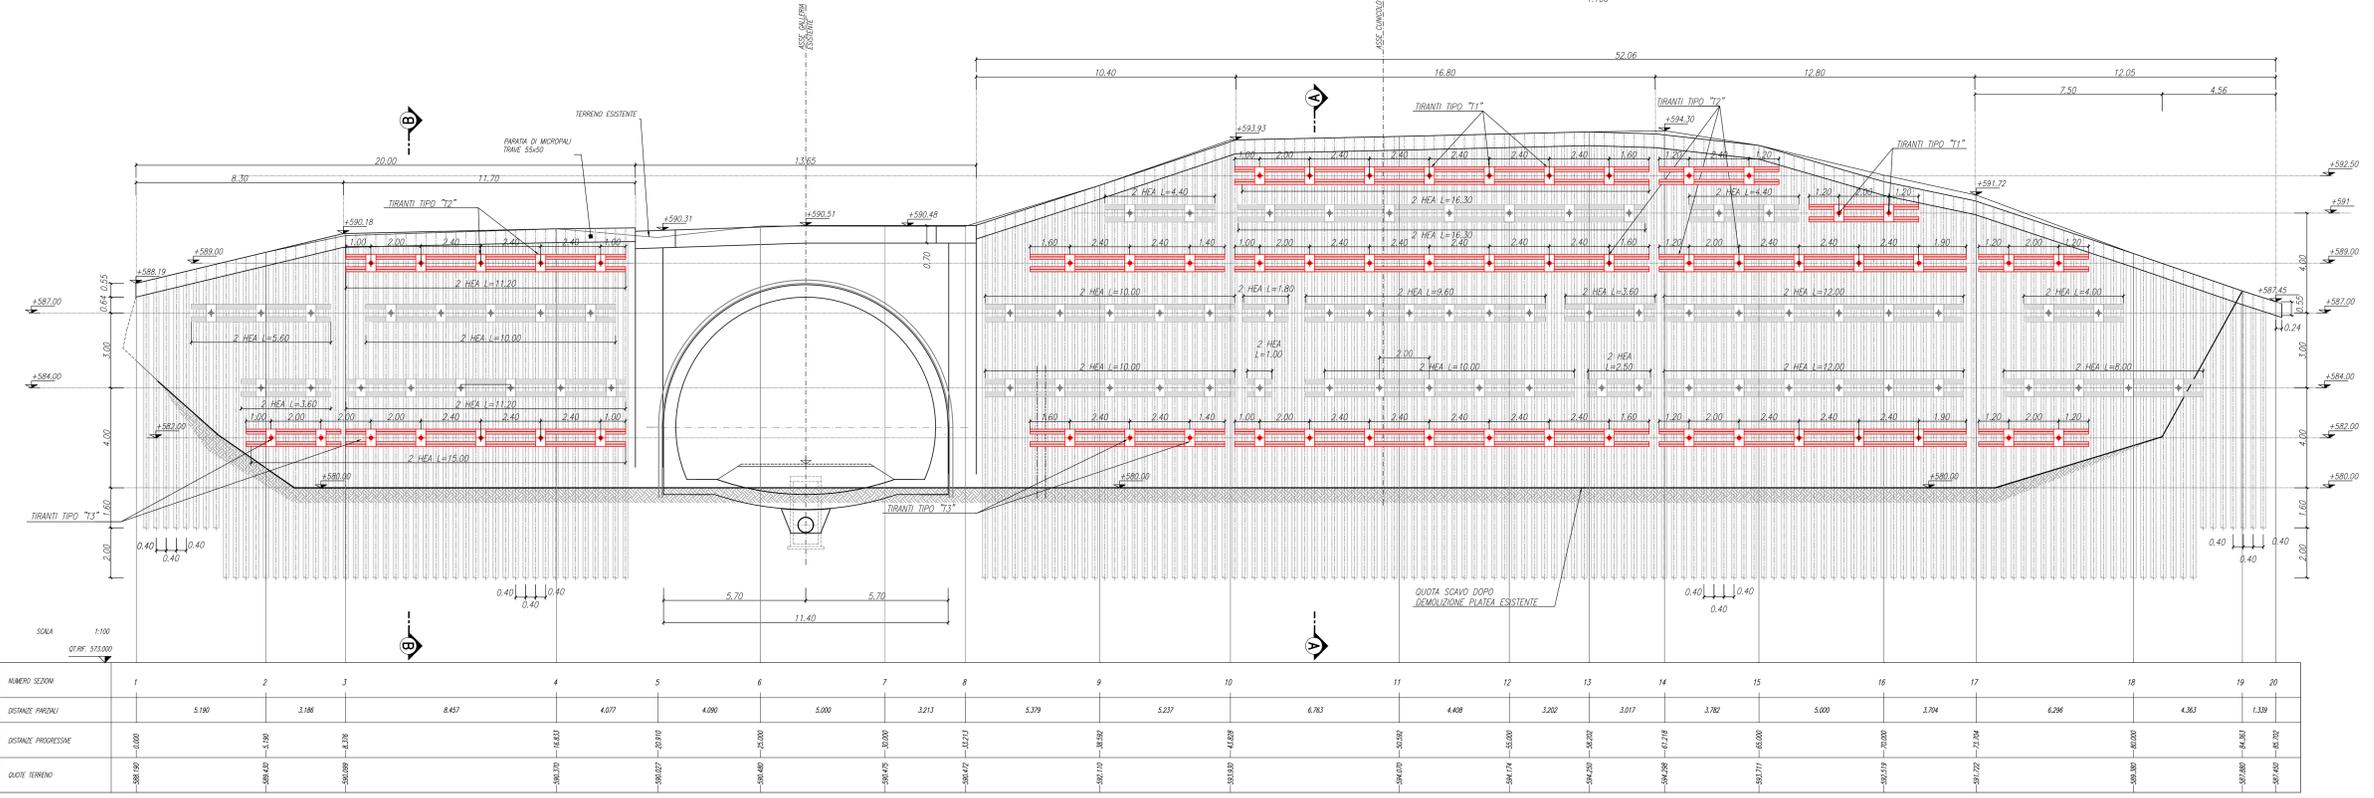

NOTE

- Per la tabella materiali si veda l'elaborato TO00N000STDC01
- L'inclinazione dei nuovi tiranti dovrà essere verificata in cantiere e dovrà essere la stessa dei tiranti già realizzati
- Prima della realizzazione dei tiranti, in accordo alle raccomandazioni Aiscap 2012, dovranno essere realizzati almeno n. 3 tiranti di prova (2 prove di sfilamento tipo 1 e 1 prove di idoneità tipo 2).

LEGENDA

- Ordine di tiranti esistente
- Nuovo ordine di tiranti

sanas
GRUPPO FS ITALIANE

Direzione Tecnica

ITINERARIO INTERNAZIONALE E78 S.G.C. GROSSETO - FANO
 Tratto Selci Lama (E45) - S. Stefano di Gaio
 Adeguamento a 2 corsie della Galleria della Guinza (lotto 2) e del tratto Guinza - Mercatello Ovest (lotto 3)
 1° stralcio

PROGETTO ESECUTIVO cod. AN58

PROGETTAZIONE: MANDATARIA: MANDANTI: PRO I.T.E.R. sinergo

IL RESPONSABILE DELL'INTEGRAZIONE DELLE PRESTAZIONI: SPECIALISTICHE: OPERE D'ARTE MAGGIORI: DOTT. ING. PIZZAROTTI

IL COORDINATORE PER LA SICUREZZA IN FASE DI PROGETTAZIONE: VISTO: IL RESP. DEL PROCEDIMENTO: PROTOCOLLO: DATA:

06 - OPERE D'ARTE MAGGIORI IN SOTTERRANEO
 06.02 - GA.01 - GALLERIA GUINZA - IMBOCCO LATO UMBRIA
 06.02.02 - INTERVENTI DI MESSA IN SICUREZZA PARATIA DI IMBOCCO
 Stato di progetto - Sviluppata e sezioni

| NUMERO SEZION | 1 | 2 | 3 | 4 | 5 | 6 | 7 | 8 | 9 | 10 | 11 | 12 | 13 | 14 | 15 | 16 | 17 | 18 | 19 | 20 |
|----------------------|---------|---------|---------|---------|---------|---------|---------|---------|---------|---------|---------|---------|---------|---------|---------|---------|---------|---------|---------|---------|
