
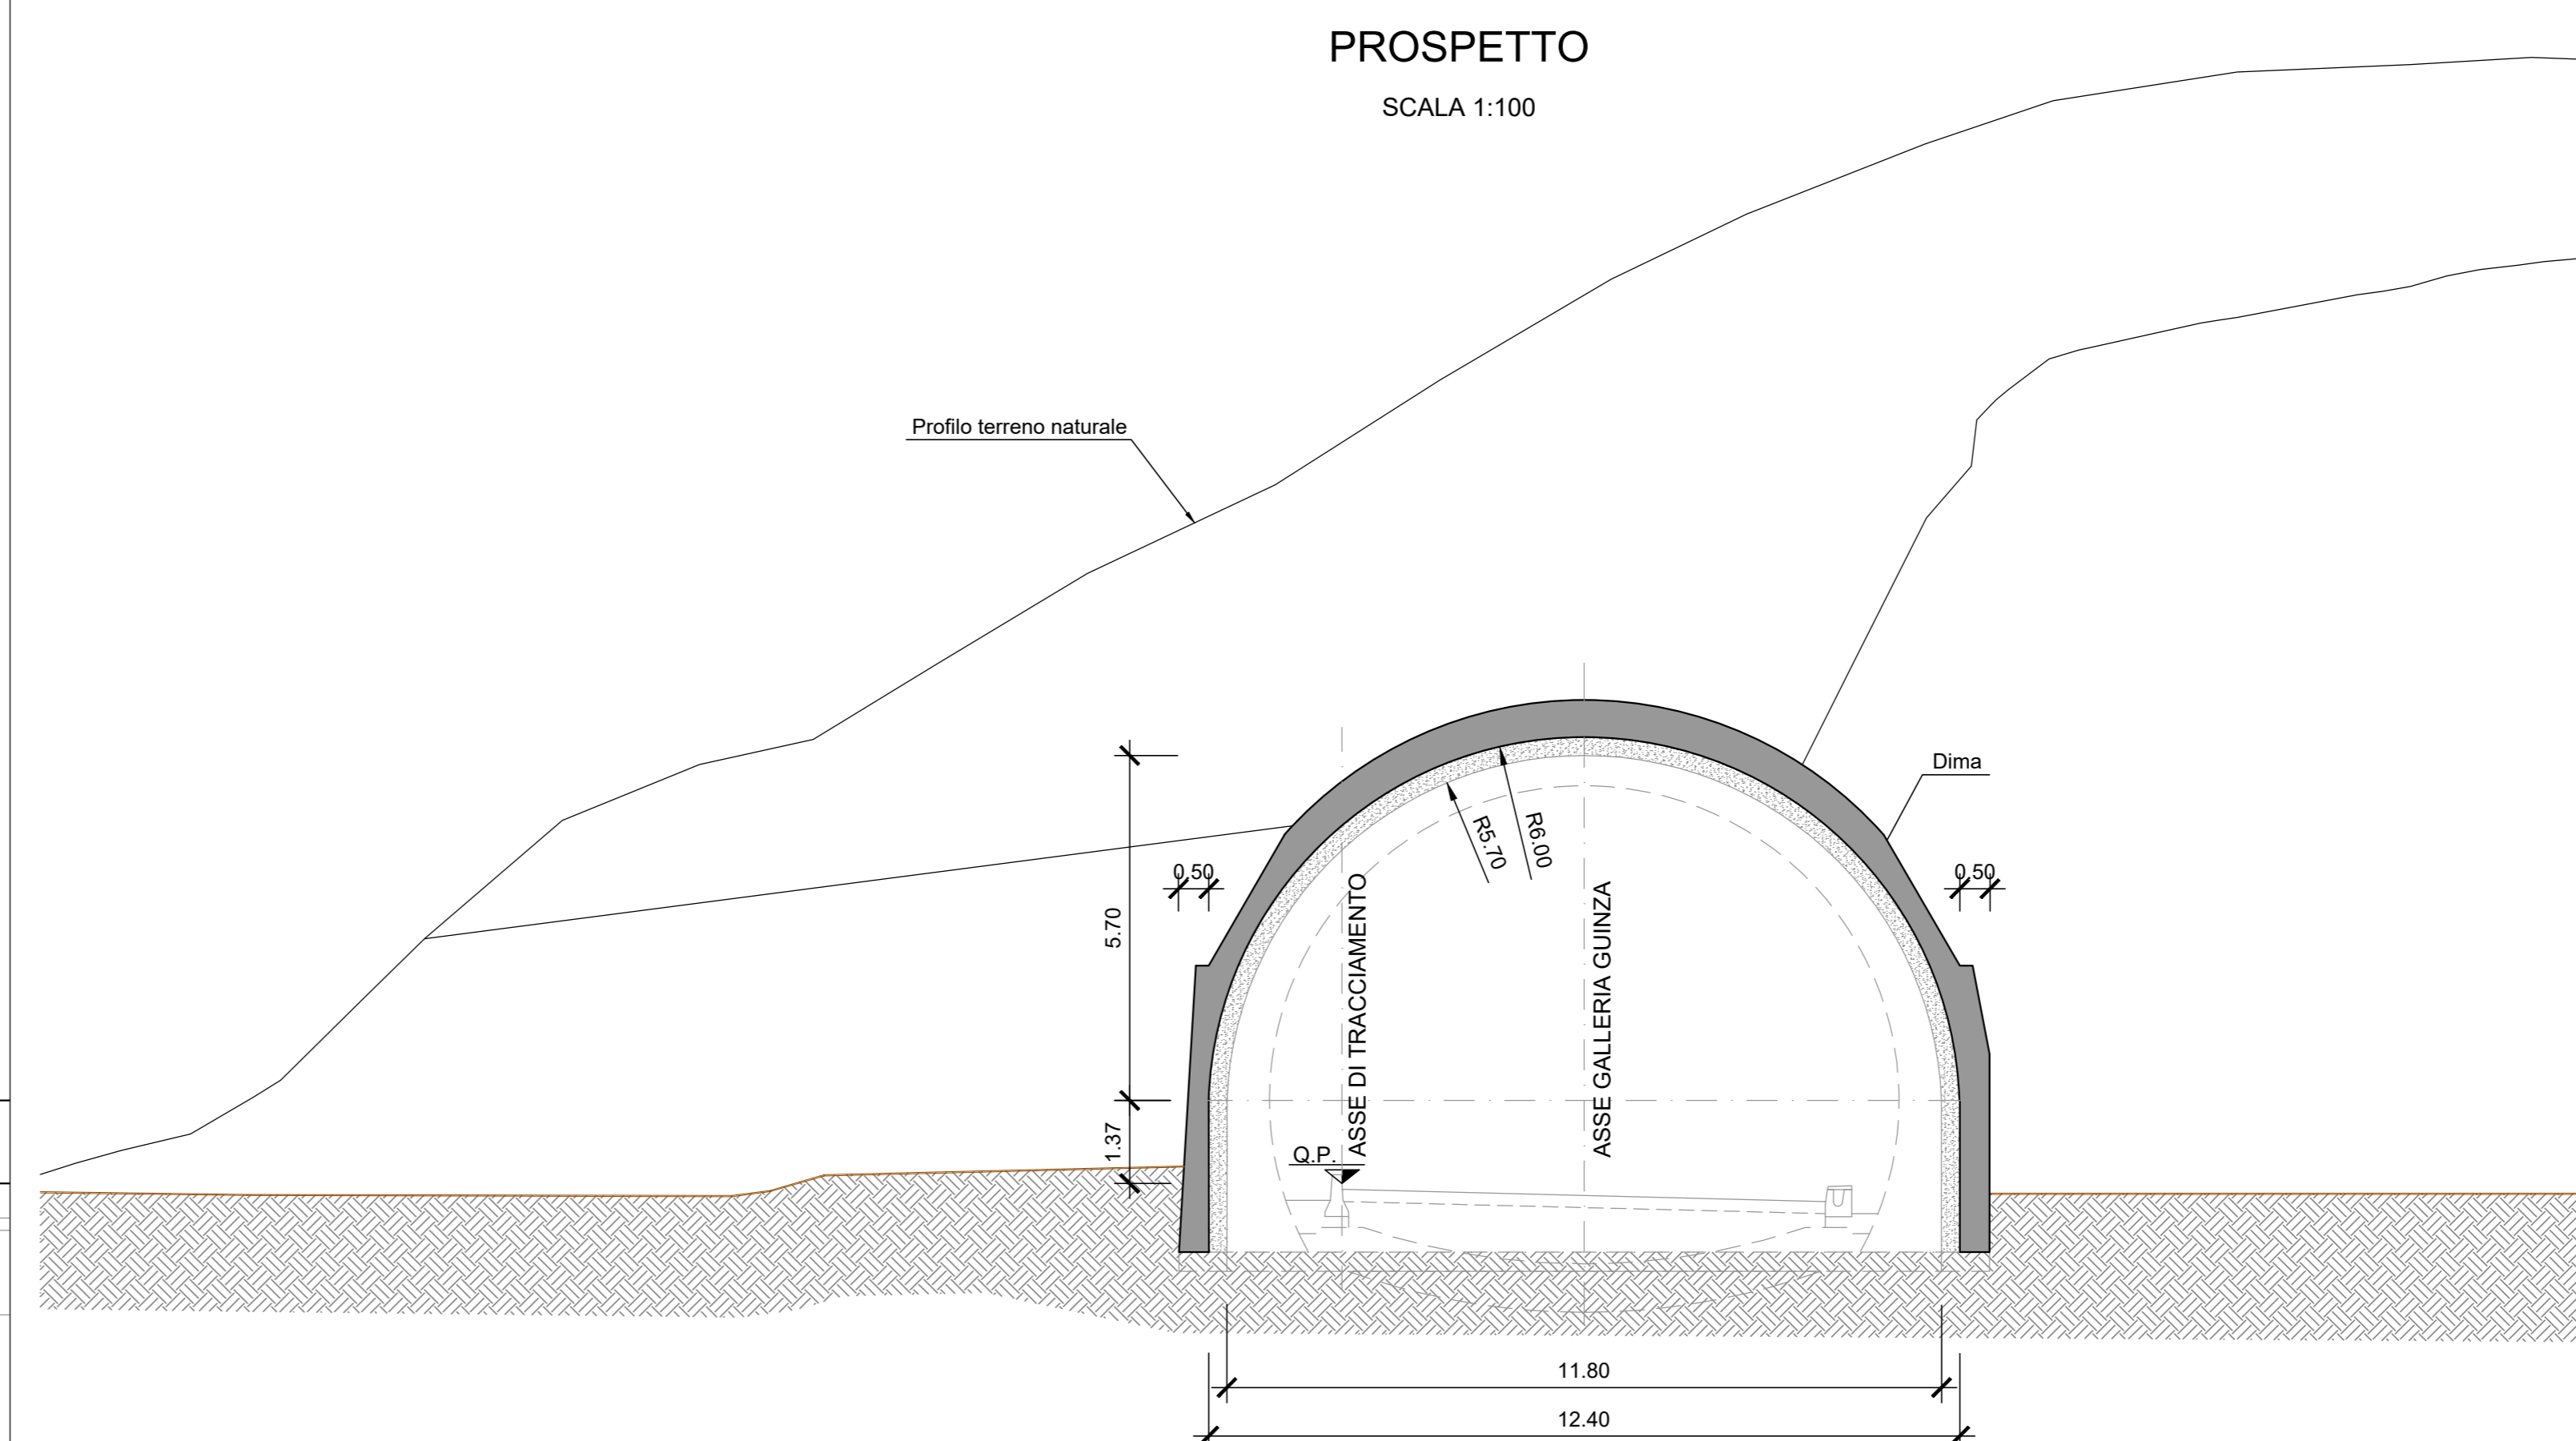


LEGENDA	
P.C.	= Piano dei Centri
Q.P.	= Quota Progetto
P.S.	= Piano Scavo

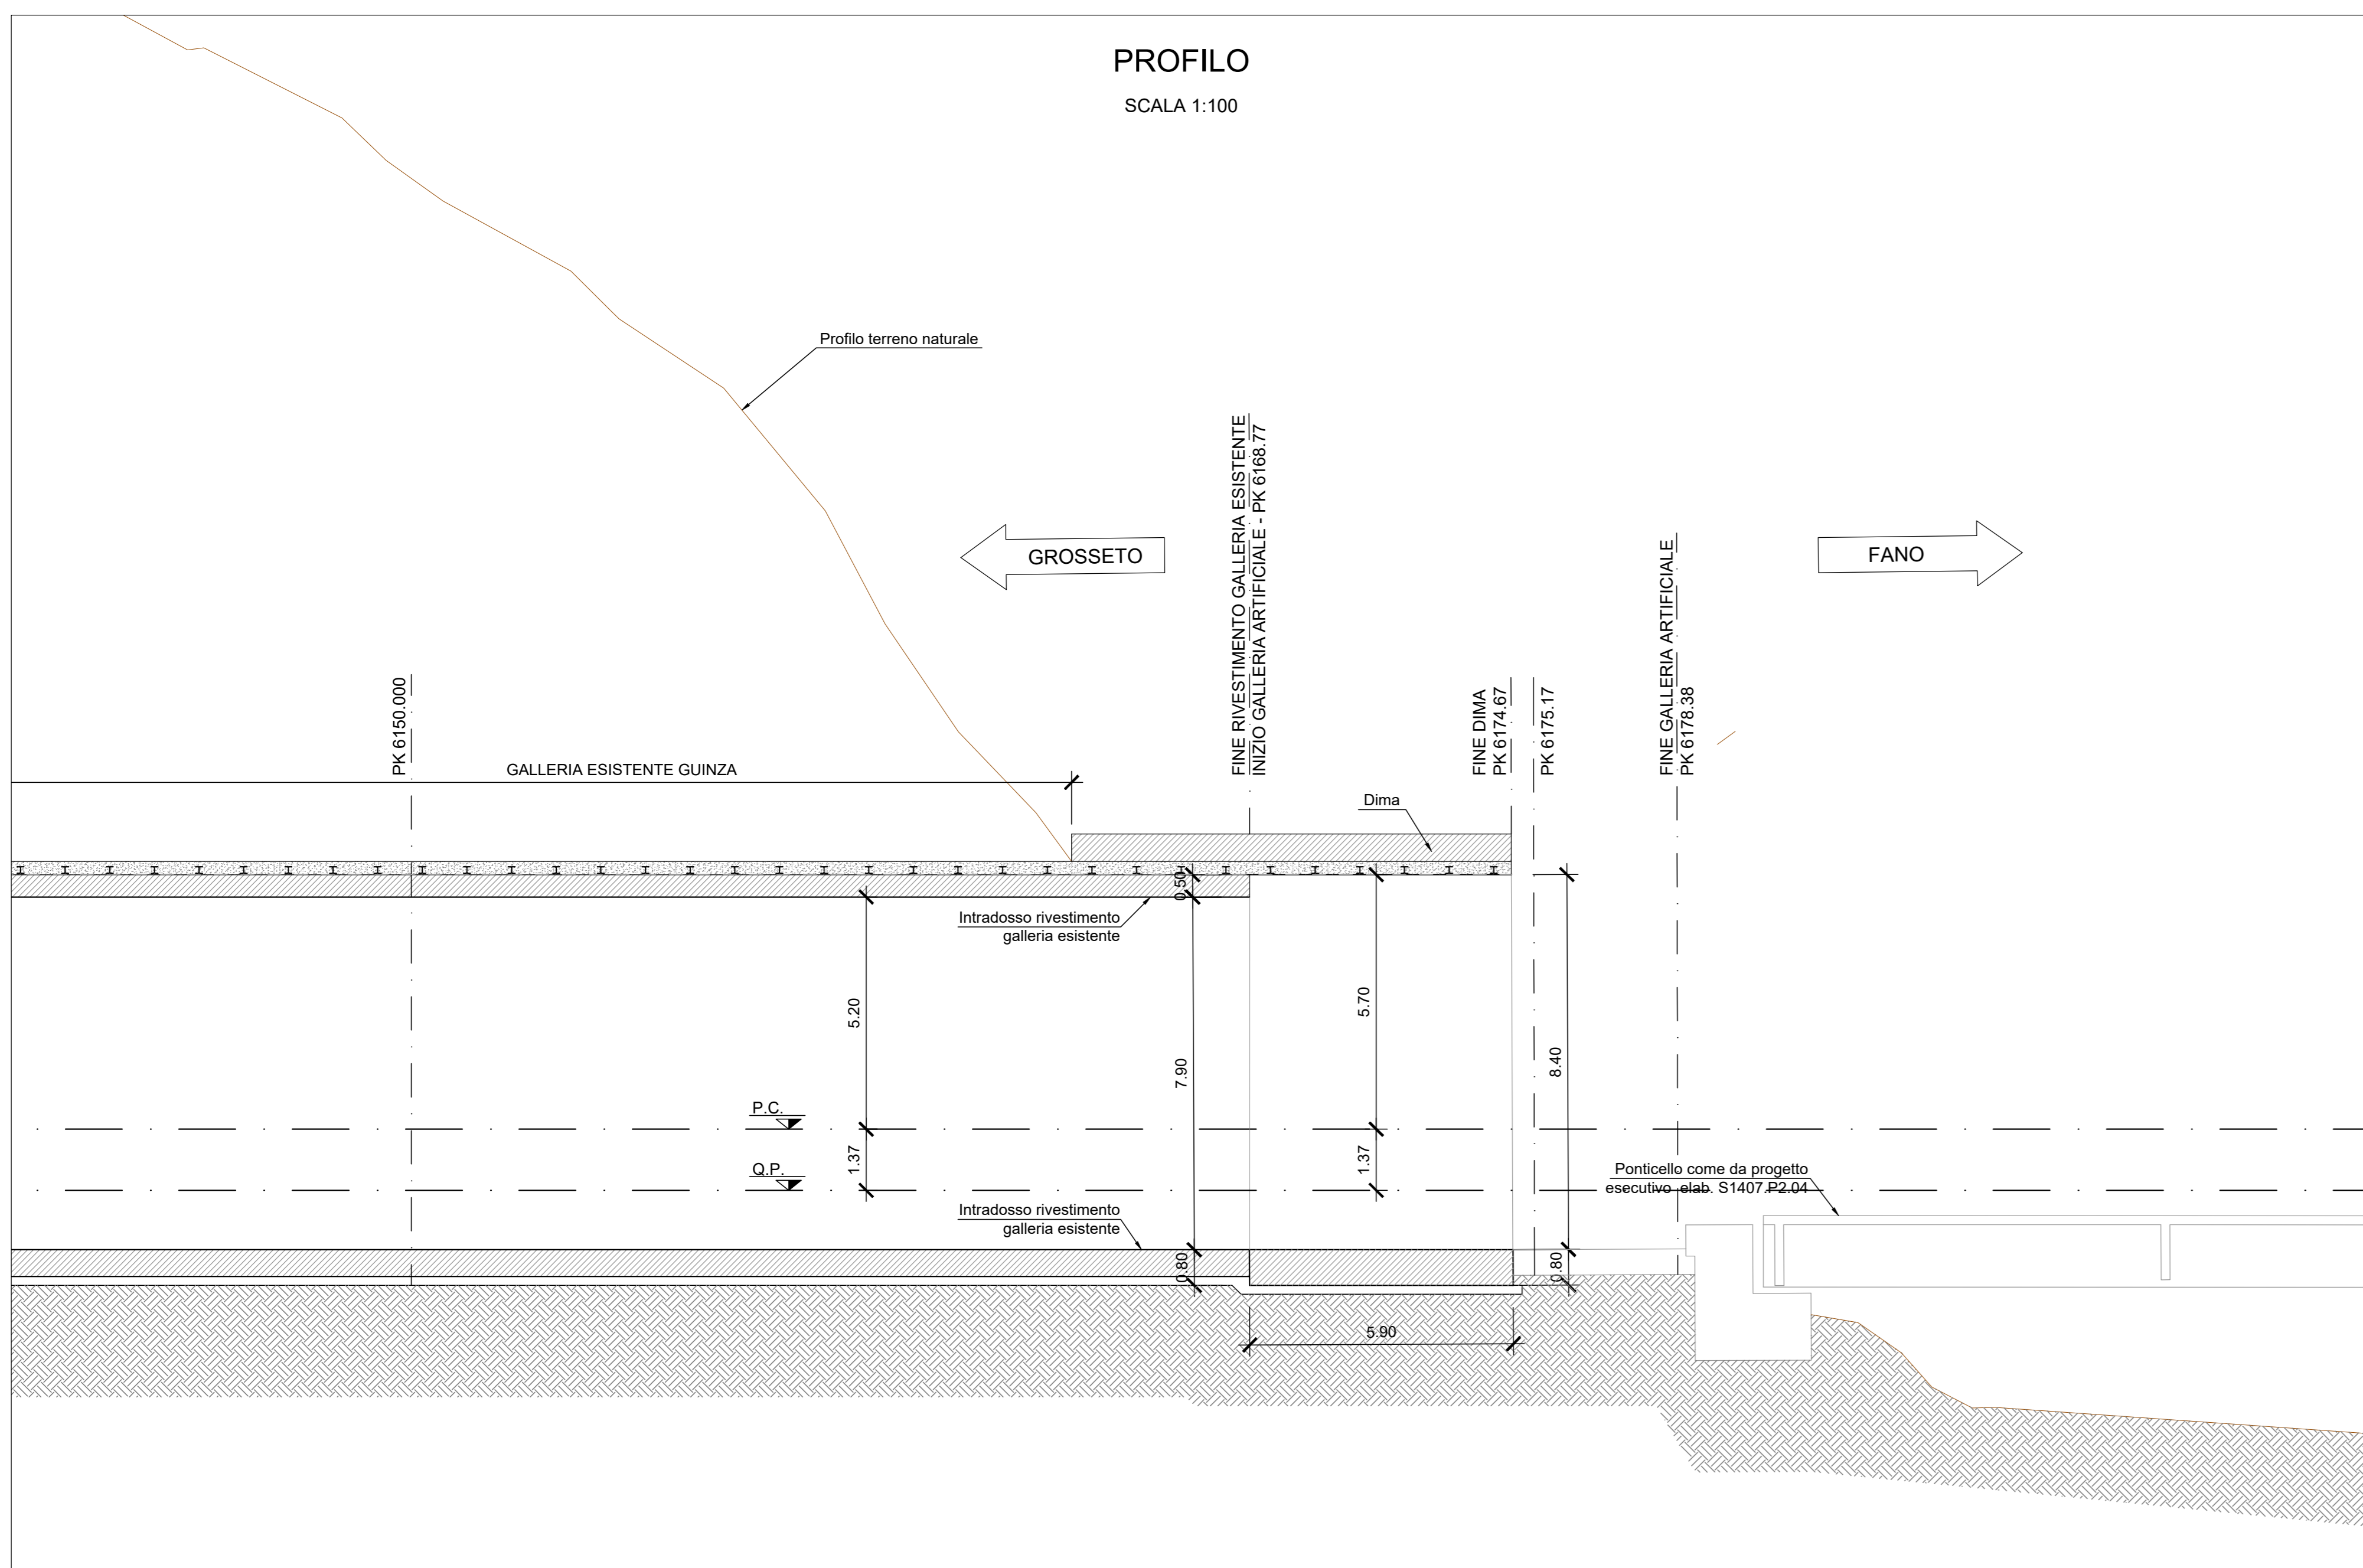

GRUPPO FS ITALIANE

**Direzione Tecnica**

**ITINERARIO INTERNAZIONALE E78 S.G.C. GROSSETO – FANO**  
 Tratto Selci Lama (E45) – S. Stefano di Gaia  
 Adeguamento a 2 corsie della Galleria della Guinza (lotto 2)  
 e del tratto Guinza – Mercatello Ovest (lotto 3)  
 1° stralcio

<b>PROGETTO ESECUTIVO</b>		cod. AN58	
PROGETTAZIONE: EAGORUPPAMENTO TEMPORANEO PROGETTISTI:	MANDATARIA: 	MANDANTI: 	
IL RESPONSABILE DELL'INTEGRAZIONE DELLE PRESTAZIONI SPECIALISTICHE: Ing. Giuseppe Formisani – Società Pro Inter Srl Ordine Ingegneri Provincia di Milano n. 18845	OPERE D'ARTE MAGGIORI: DOTT. ING. ENRICO MARIA SOZZI Soc. A. Sestini Via S. Stefano 1 20139 Milano Tel. 02/58100000 Fax 02/58100001 www.sozzi.it		
IL GEOLOGO: Dott. Gian. Massimo Mazzucchetti – Società Pro Inter Srl Albo Geol. Lombardia n. 2162	IL COORDINATORE PER LA SICUREZZA IN FASE DI PROGETTAZIONE: Ing. Massimo Menghi – Società Pro Inter Srl Ordine Ingegneri Provincia di Varese n. 1502		
VISTO: IL RESP. DEL PROCEDIMENTO: Dott. Ing. Giuseppe Colonna	DATA:		
PROTOCOLLO:			
<b>06 - OPERE D'ARTE MAGGIORI IN SOTTERRANEO</b> <b>06.03 - GA.02 - GALLERIA GUINZA - IMBOCCO LATO MARCHE</b> 06.03.01 - PARTE GENERALE Stato di fatto Planimetria e sezioni			
CODICE PROGETTO	NOME FILE	REVISIONE	SCALA
PROGETTO L0702M E 2101	TOGGI0502D101A.pdf	A	1:200/100
D			
C			
B			
A	EMMISSIONE	FEBBRAIO 2021	ALESSIO MOLLA PIZZAROTTI
REV.	DESCRIZIONE	DATA	REDATTO VERIFICATO APPROVATO