



**PROFILO**  
SCALA 1:50

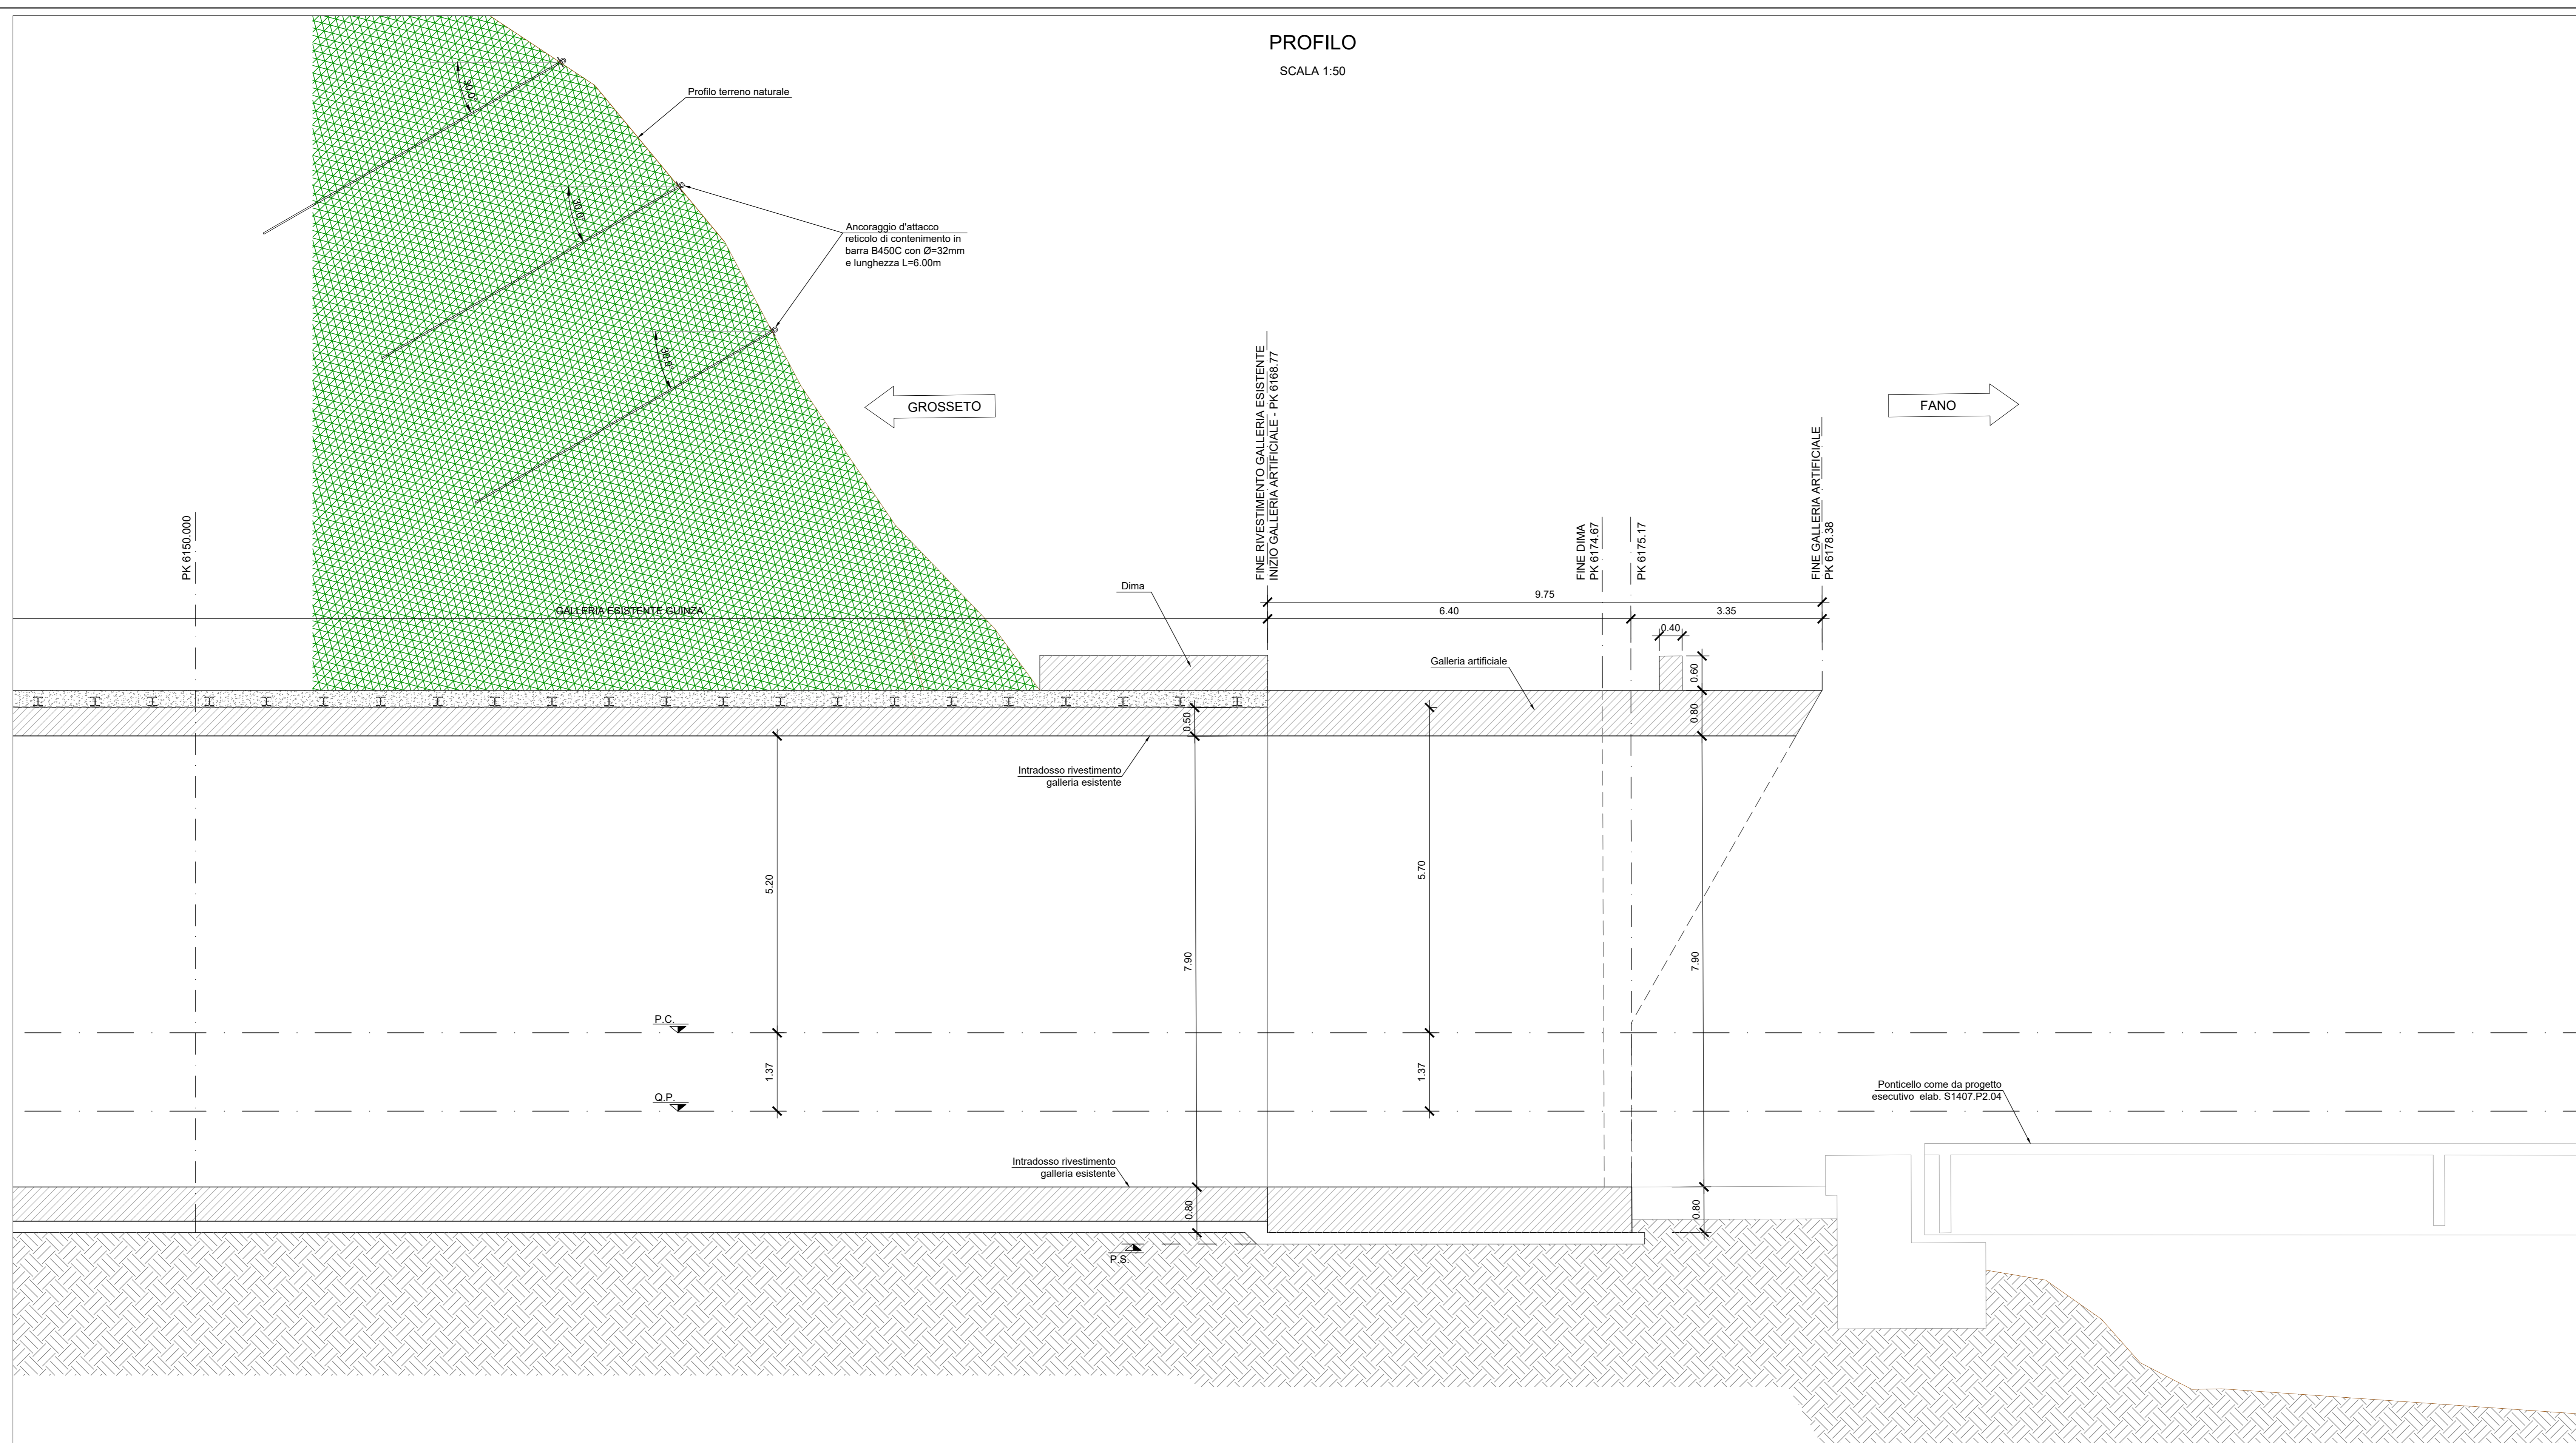

**LEGENDA**

P.C. = Piano dei Centri  
 Q.P. = Quota Progetto  
 P.S. = Piano Scavo

**PROSPETTO**  
SCALA 1:50

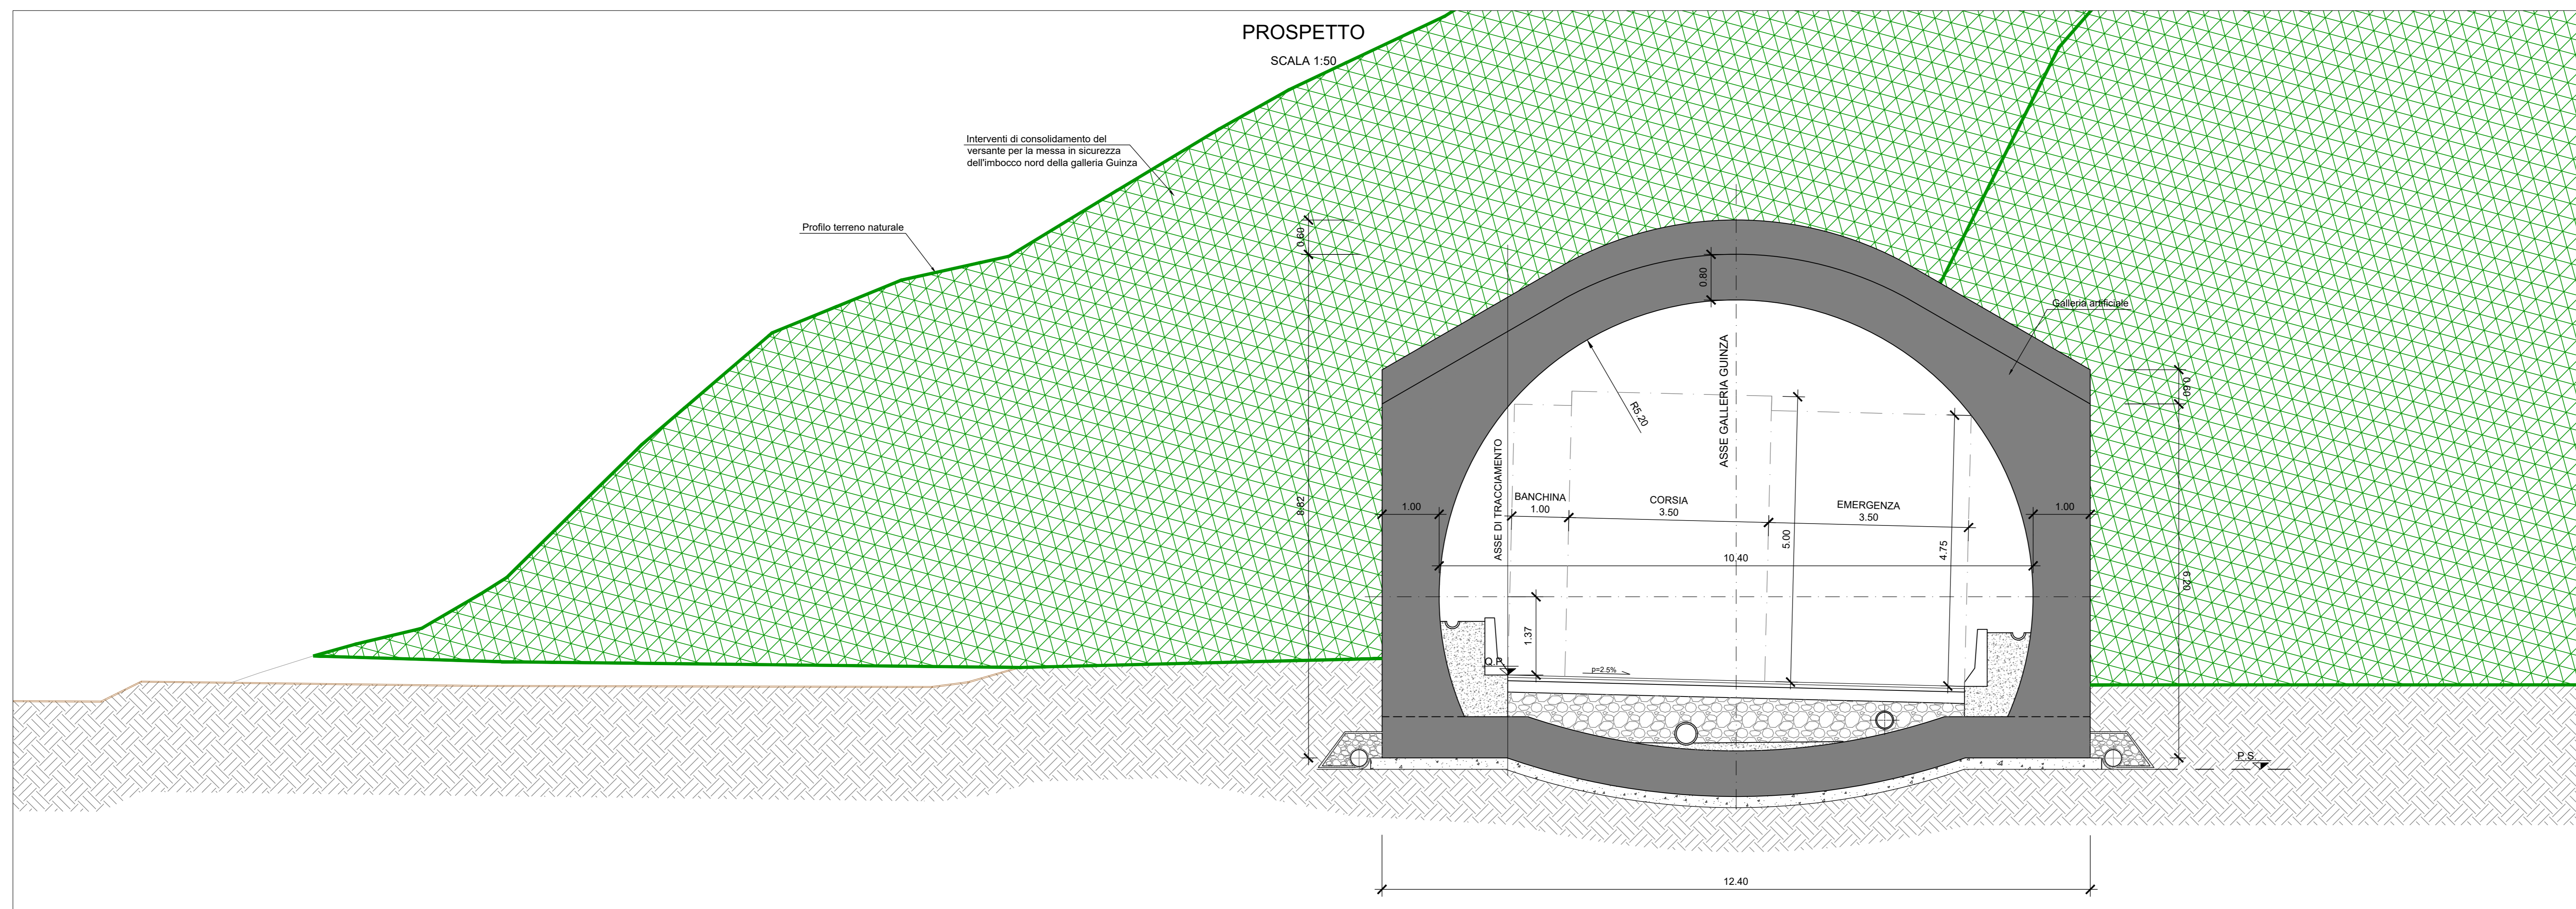

**sanas** GRUPPO FS ITALIANE **Direzione Tecnica**

**ITINERARIO INTERNAZIONALE E78 S.G.C. GROSSETO – FANO**  
Tratto Selci Lama (E45) – S. Stefano di Gaia  
Adeguamento a 2 corsie della Galleria della Guinza (lotto 2) e del tratto Guinza – Mercatello Ovest (lotto 3)  
1° stralcio

**PROGETTO ESECUTIVO** cod. AN58

PROGETTAZIONE: MANDATARIA: MANDANTI:  
 ING. ROBERTO PIZZAROTTI - Società Pro Str Srl  
 Ordine Ingegneri Provincia di Milano n. 18845  
 ING. CRISTINA BIANCHI PIZZAROTTI - Società Pro Str Srl  
 Ordine Ingegneri Provincia di Milano n. 429470

IL RESPONSABILE DELL'INTEGRAZIONE DELLE PRESTAZIONI  
 SPEDALISCHICH: ING. ROBERTO PIZZAROTTI - Società Pro Str Srl  
 Milano (Lombardia) n. 4762  
 IL GEOLOGO: ING. GIOVANNI MARIANI - Società Pro Str Srl  
 Milano (Lombardia) n. 4762  
 IL COORDINATORE PER LA SICUREZZA IN FASE DI PROGETTAZIONE:  
 ING. MASSIMO MENGHETTI - Società Pro Str Srl  
 Ordine Ingegneri Provincia di Varese n. 1507

OPERE D'ARTE MAGGIORI:  
 ING. CRISTINA BIANCHI PIZZAROTTI - Società Pro Str Srl  
 Ordine Ingegneri Provincia di Milano n. 429470  
 ING. ROBERTO PIZZAROTTI - Società Pro Str Srl  
 Ordine Ingegneri Provincia di Milano n. 18845  
 ING. MASSIMO MENGHETTI - Società Pro Str Srl  
 Ordine Ingegneri Provincia di Varese n. 1507

VISTO: IL RESP. DEL PROCEDIMENTO:  
 ING. ROBERTO PIZZAROTTI

PROTOCOLLO: DATA:

**06 - OPERE D'ARTE MAGGIORI IN SOTTERRANEO**  
**06.03 - GA.02 - GALLERIA GUINZA - IMBOCCO LATO MARCHE**  
06.03.01 - PARTE GENERALE  
Stato di progetto  
Profilo e sezione

CODICE PROGETTO	LIV. PROG.	N. PROG.	NOME FILE	REVISIONE	SCALA
L0702M	E	2101	TOGGHOSOST0102A.pdf	A	1:50
C					
B					
A	EMISSIONE	FEBBRAIO 2021	ALESSIO	MOJA	PIZZAROTTI
REV.	DESCRIZIONE	DATA	REDATTO	VERIFICATO	APPROVATO