


PLANIMETRIA
SCALA 1:100

LEGENDA

P.C. = Piano dei Centri
Q.P. = Quota Progetto
P.S. = Piano Scavo

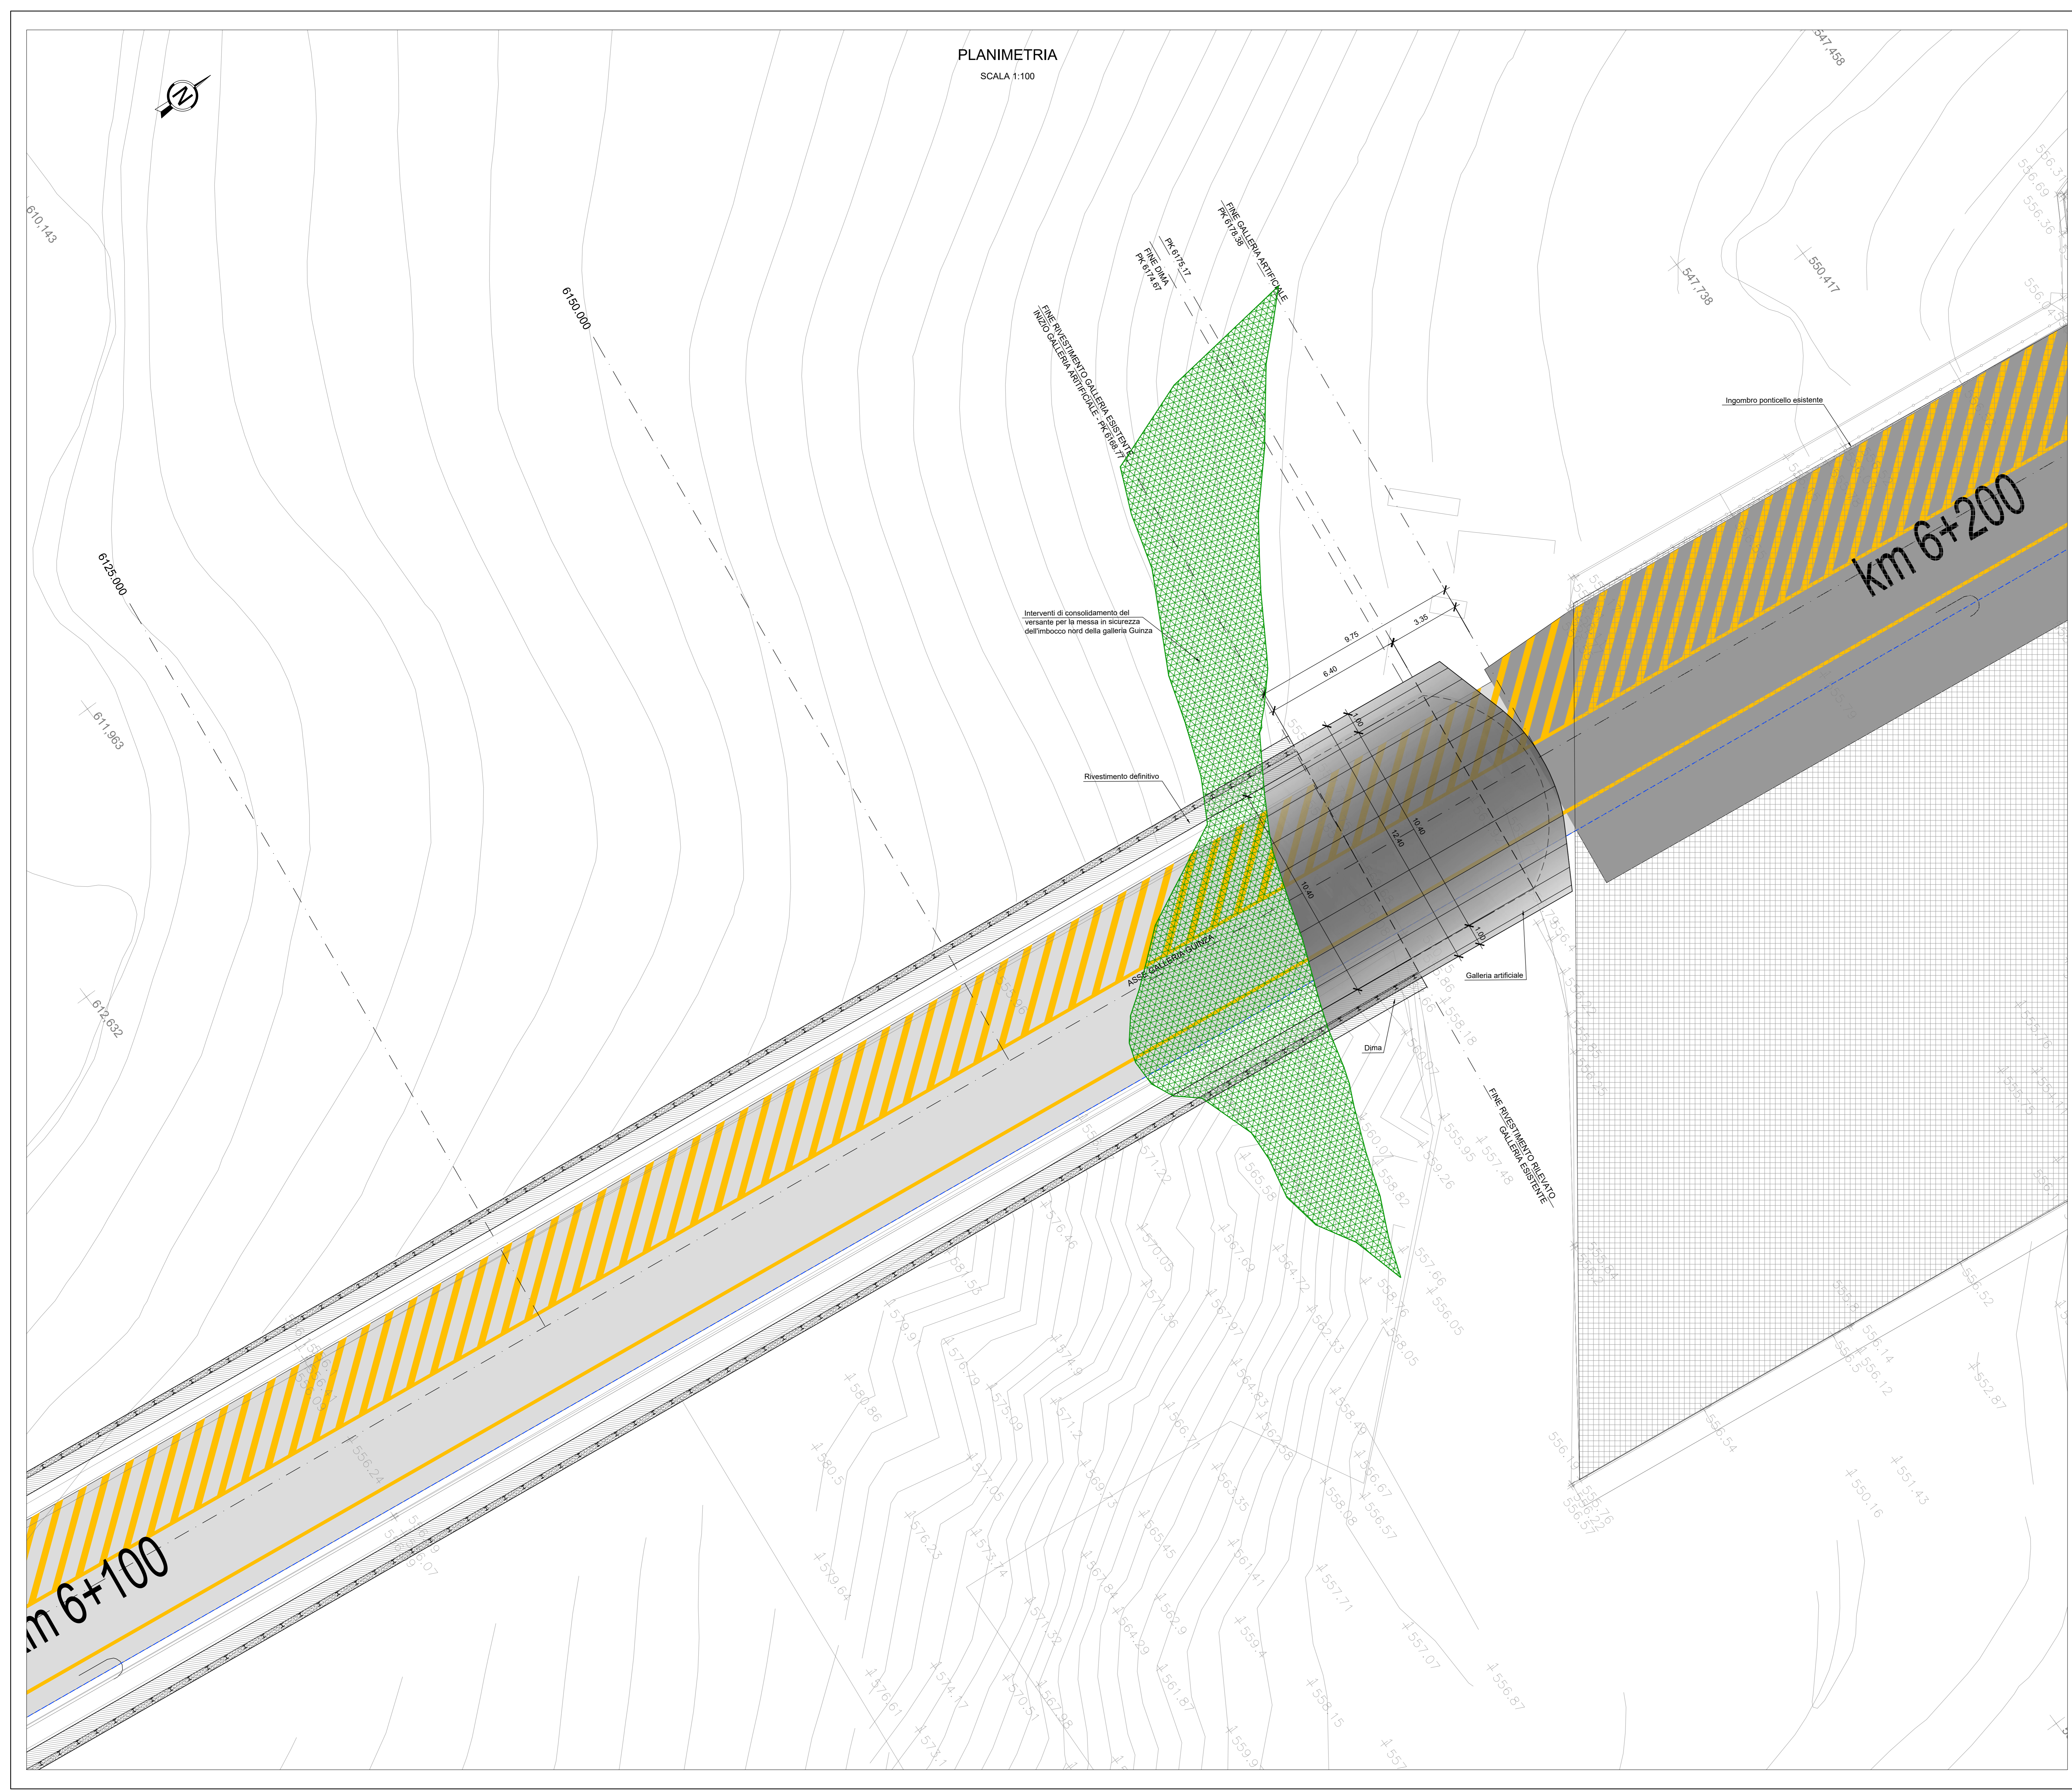

Sanas
GRUPPO FS ITALIANE
Direzione Tecnica

ITINERARIO INTERNAZIONALE E78 S.G.C. GROSSETO – FANO
Tratto Selci Lama (E45) – S. Stefano di Gaifa
Adeguamento a 2 corsie della Galleria della Guinza (lotto 2)
e del tratto Guinza – Mercatello Ovest (lotto 3)
1° stralcio

PROGETTO ESECUTIVO cod. AN58

PROGETTAZIONE: **PRO ITER** **sinergo**

IL RESPONSABILE DELL'INTEGRAZIONE DELLE PRESTAZIONI
SPECIALISTICHE:
Ing. Riccardo Fioravanti – Società Pro Ter Srl
Ordine Ingegneri Provincia di Milano n. 18845

OPERE D'ARTE MAGGIORI:
Dott. Ing. Enrico Maria Pizzarotti – Società Pro Ter Srl
Ordine Ingegneri Provincia di Milano n. 42947

IL GEOLOGO:
Dott. Geol. Massimo Mazzucchetti – Società Pro Ter Srl
Albo Geol. Lombardia n. 2762

IL COORDINATORE PER LA SICUREZZA IN FASE DI PROGETTAZIONE:
Ing. Massimo Mengoli – Società Pro Ter Srl
Ordine Ingegneri Provincia di Varese n. 1507

VISTO: IL RESP. DEL PROCEDIMENTO:
Dott. Ing. Riccardo Fioravanti

PROTOCOLLO: _____ DATA: _____

06 - OPERE D'ARTE MAGGIORI IN SOTTERRANEO
06.03 - GA.02 - GALLERIA GUINZA - IMBOCCO LATO MARCHE
06.03.01 - PARTE GENERALE
Stato di progetto
Planimetria

CODICE PROGETTO	NOME FILE	REVISIONE	SCALA
PROGETTO L0702M E 2101	TOGG0505PL01A.pdf	A	1:100
D			
C			
B			
A	EMMISSIONE	FEBBRAIO 2021	ALESSIO MOJA PIZZAROTTI
REV.	DESCRIZIONE	DATA	REDATTO VERIFICATO APPROVATO