

PARATIA ESISTENTE - FOTO 1




PARATIA ESISTENTE - FOTO 2



LEGENDA

M# - MIRE OTTICHE
Mire ottiche per monitoraggio paratia esistente

PROSPETTO PARATIA LATO ROTATORIA
1:100

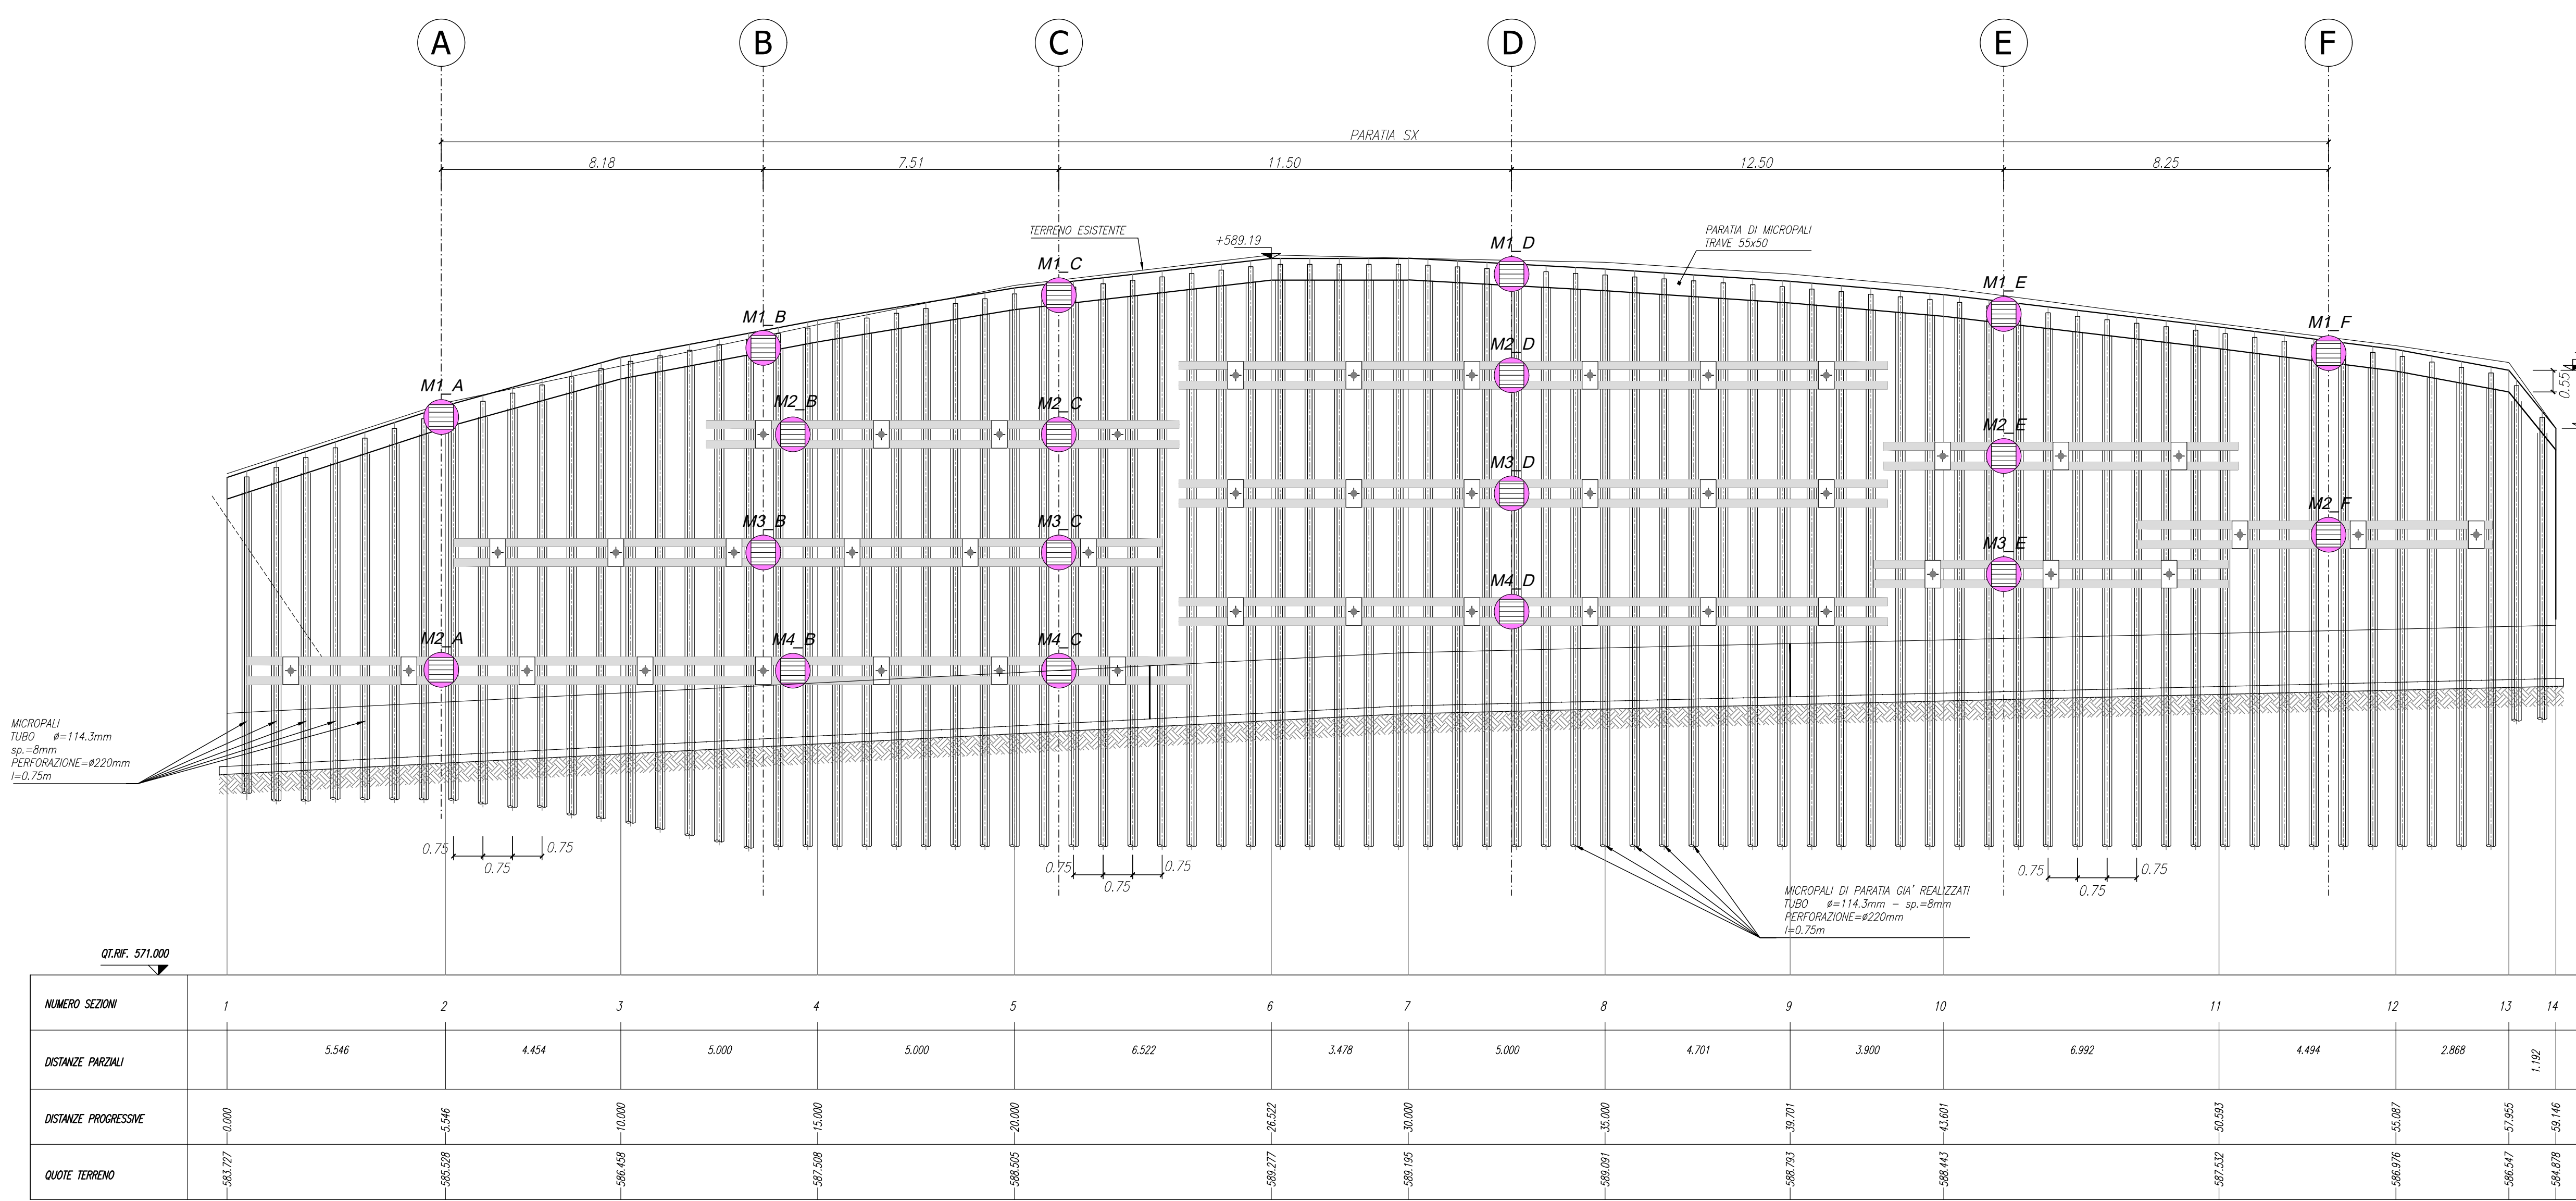

NUMERO SEZIONI	1	2	3	4	5	6	7	8	9	10	11	12	13	14

Prima di eseguire i lavori saranno installate mire ottiche sulla paratia per il monitoraggio in corso d'opera.
Letture minima 3 o settimana saranno eseguite sino al termine delle lavorazioni o allo stabilizzarsi delle stesse.

Sanas GRUPPO FS ITALIANE Direzione Tecnica

ITINERARIO INTERNAZIONALE E78 S.G.C. GROSSETO - FANO
Tratto Selci Lama (E45) - S. Stefano di Gaia
Adeguamento a 2 corsie della Galleria della Guinza (lotto 2) e del tratto Guinza - Mercatello Ovest (lotto 3)
1° stralcio

PROGETTO ESECUTIVO cod. AN58

PROGETTAZIONE: MANDATARIA: MANDANTE:
RAGGRUPPAMENTO: **PROITER** **STRUMA** **sinergo**
TEMPORANEO PROGETTISTI: **STRUMA**

IL RESPONSABILE DELL'INTEGRAZIONE DELLE PRESTAZIONI: **PROITER**
SPECIALISTICHE: **STRUMA**
Ing. Giuseppe Formica - Società Pro Ar Srl
Ordine Ingegneri Provincia di Milano n. 18049

IL GEOLOGO:
Dott. Carlo Massimo Mazzucchetti - Società Pro Ar Srl
Albo Geol. Lombardia n. 2762

IL COORDINATORE PER LA SICUREZZA IN FASE DI PROGETTAZIONE:
Ing. Massimo Marzoli - Società Pro Ar Srl
Ordine Ingegneri Provincia di Varese n. 1051

VISTO: IL RESP. DEL PROCEDIMENTO:
Dott. Ing. Vincenzo Giamberini

PROTOCOLLO: DATA:

07 - OPERE D'ARTE MINORI
07.01 - OS.01 - MURO DI SOSTEGNO DAVANTI A PARATIA ESISTENTE
Monitoraggio

CODICE PROGETTO	NOME FILE	REVISIONE	SCALA
PROGETTO: LO702M E 2101	T00051STR0101A.pdf		1:200
ELAB. T0005011STR0101		A	

REV.	DESCRIZIONE	DATA	REDATTO	VERIFICATO	APPROVATO
A	EMISSIONE	FEBBRAIO 2023	SOSTARO	BONASO	RINALDI