



PIANTA TRACCIAMENTO MURO DI SOTTOSCARPA ASSE 3
1:100

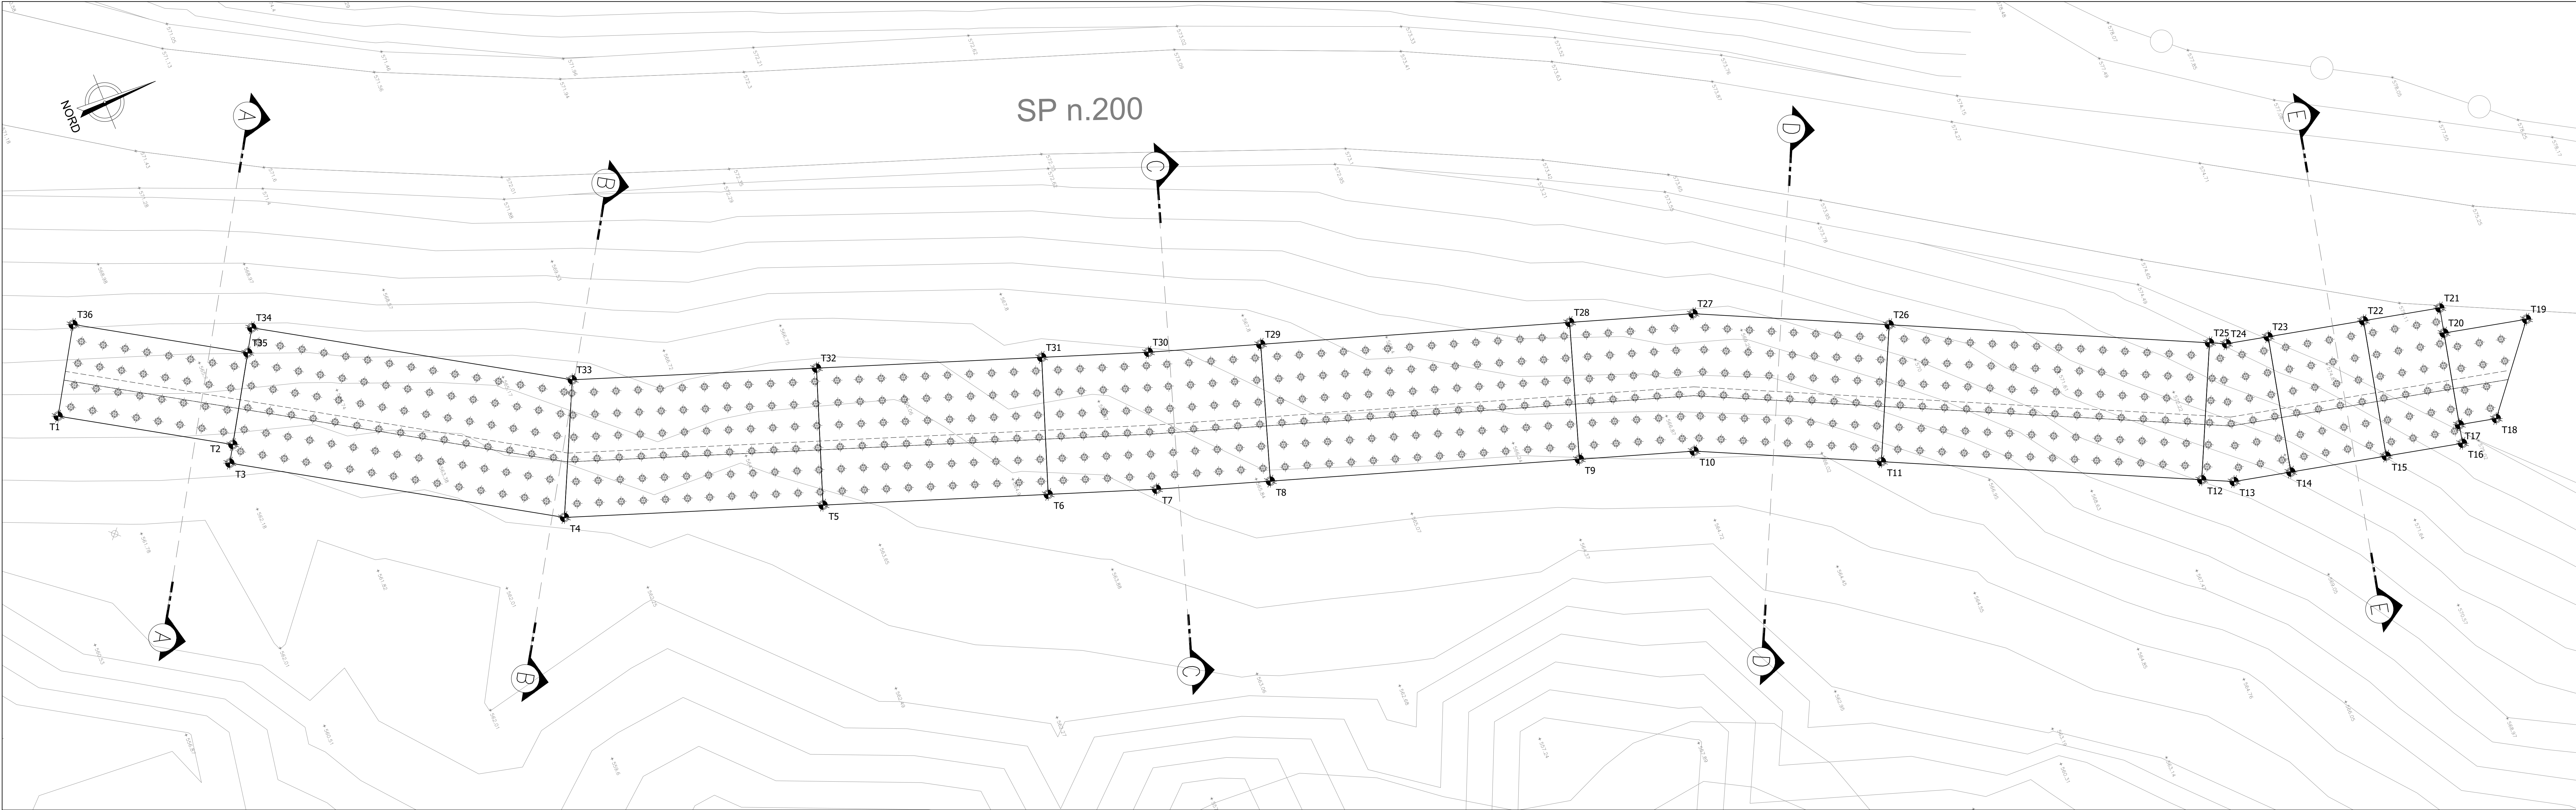

TRACCIAMENTO OPERA	
T1	X=2300860.87 Y=4826327.32
T2	X=2300865.07 Y=4826334.14
T3	X=2300865.79 Y=4826333.69
T4	X=2300873.82 Y=4826346.74
T5	X=2300877.76 Y=4826357.76
T6	X=2300881.18 Y=4826367.36
T7	X=2300882.83 Y=4826371.97
T8	X=2300894.45 Y=4826376.87
T9	X=2300888.85 Y=4826390.16
T10	X=2300890.49 Y=4826395.10
T11	X=2300894.15 Y=4826402.74
T12	X=2300900.42 Y=4826415.82
T13	X=2300901.05 Y=4826417.14
T14	X=2300901.63 Y=4826419.68
T15	X=2300902.50 Y=4826423.94
T16	X=2300903.38 Y=4826427.34
T17	X=2300902.55 Y=4826427.53
T18	X=2300902.93 Y=4826429.18
T19	X=2300899.30 Y=4826432.15
T20	X=2300898.46 Y=4826428.47
T21	X=2300897.34 Y=4826428.72
T22	X=2300896.56 Y=4826425.32
T23	X=2300895.59 Y=4826421.06
T24	X=2300895.16 Y=4826419.19
T25	X=2300894.83 Y=4826418.50
T26	X=2300888.56 Y=4826405.42
T27	X=2300884.73 Y=4826397.42
T28	X=2300882.97 Y=4826392.11
T29	X=2300878.57 Y=4826378.82
T30	X=2300876.97 Y=4826373.99
T31	X=2300875.34 Y=4826369.44
T32	X=2300871.92 Y=4826359.84
T33	X=2300868.20 Y=4826349.44
T34	X=2300860.51 Y=4826336.94
T35	X=2300861.49 Y=4826336.34
T36	X=2300857.30 Y=4826329.52

PIANTA MURO DI SOTTOSCARPA ASSE 3 - CARPENTERIA
1:100

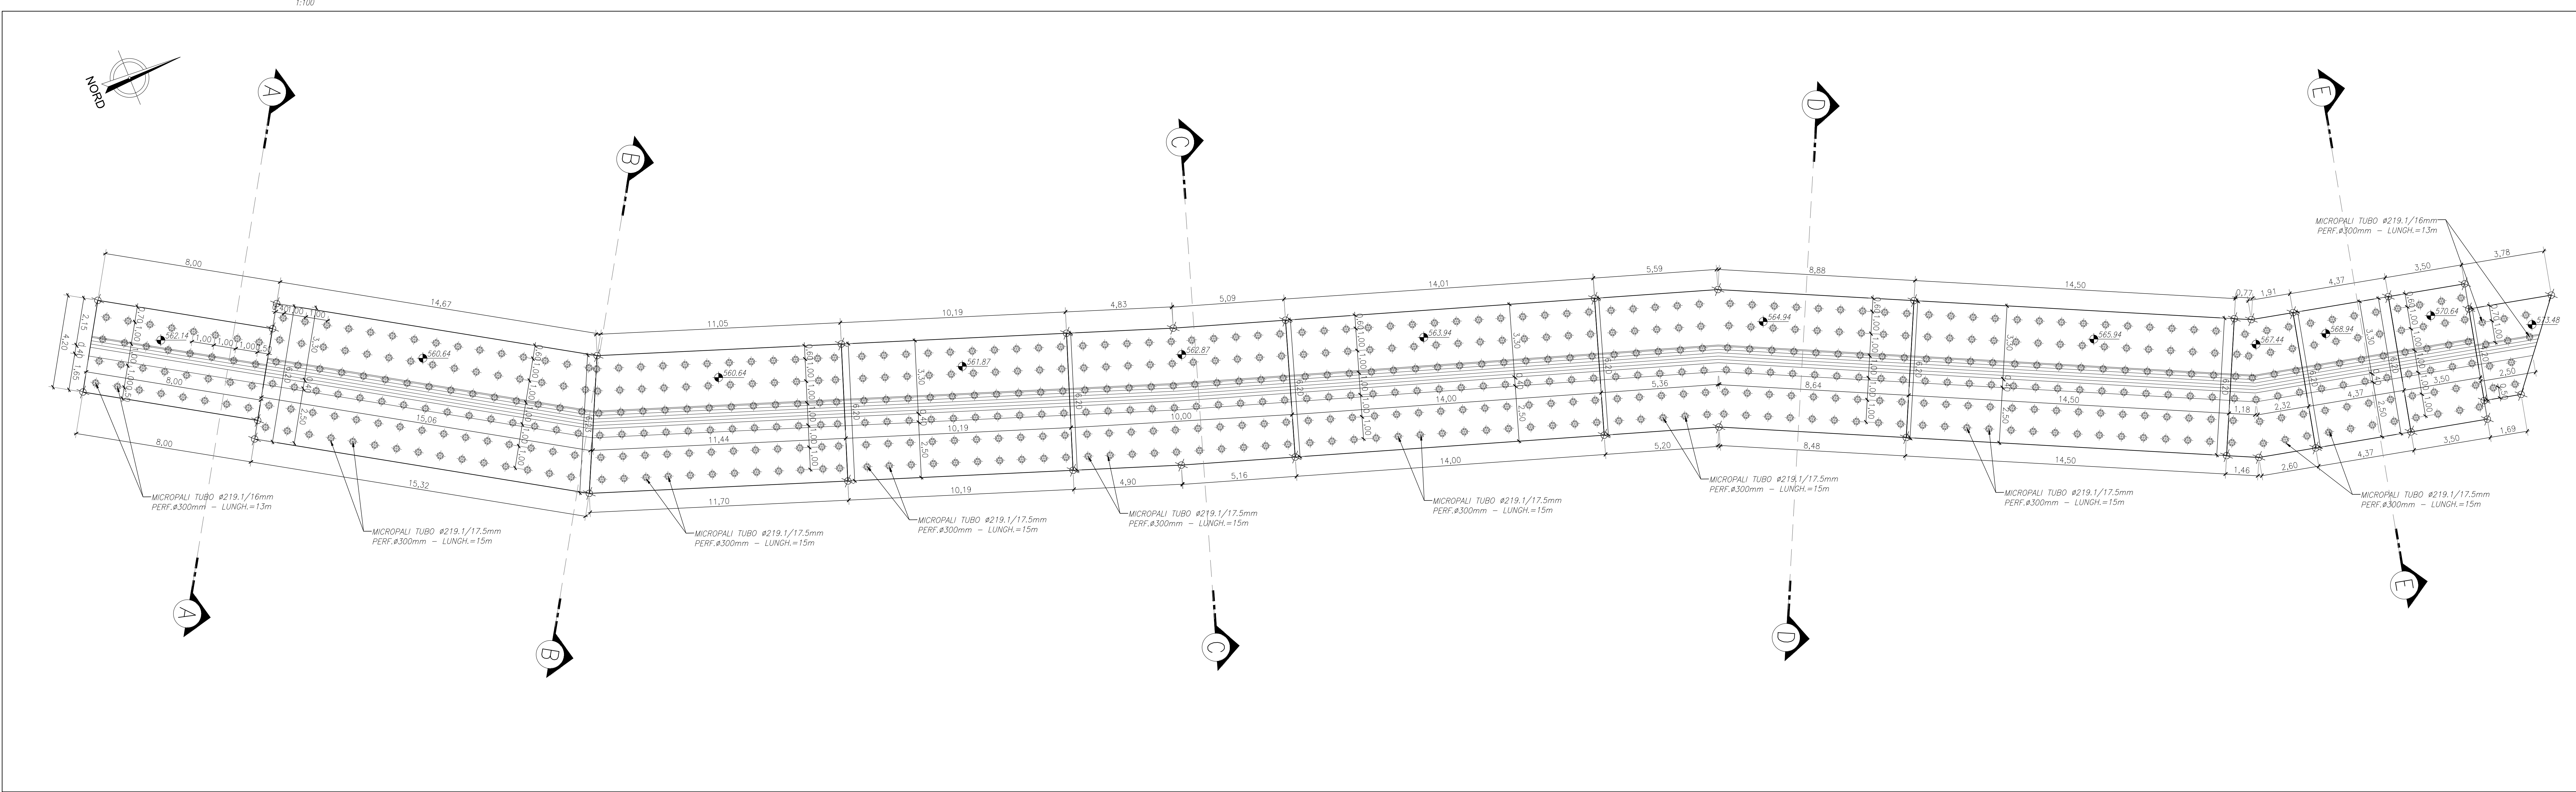

GRUPPO FS ITALIANE

Direzione Tecnica

ITINERARIO INTERNAZIONALE E78 S.G.C. GROSSETO - FANO
 Tratto Selci Lama (E45) - S. Stefano di Gaio
 Adeguamento a 2 corsie della Galleria della Guinza (lotto 2) e del tratto Guinza - Mercatello Ovest (lotto 3)
 1° stralcio

cod. AN58

PROGETTO ESECUTIVO

PROGETTAZIONE: RAGGRUPPAMENTO TEMPORANEO PROGETTISTI	MANDATARI: PRO ITER INGEGNERIA	MANDANTI: CONTRAVIA INGEGNERIA	sinergo
--	---	---	----------------

<p>IL RESPONSABILE DELL'INTEGRAZIONE DELLE PRESTAZIONI SPEGALISTICHÉ Ing. Massimo Alagoni - Società Pro Str 2/1 Ordine Ingegneri Provincia di Milano n. 18062</p> <p>IL GEOLOGO: Dott. Gian Massimo Mazzocchia - Società Pro Str 2/1 Albo Geol. Lombardia n. 4302</p> <p>IL COORDINATORE PER LA SICUREZZA IN FASE DI PROGETTAZIONE: Ing. Massimo Alagoni - Società Pro Str 2/1 Ordine Ingegneri Provincia di Milano n. 18062</p> <p>VEDI: IL RESP. DEL PROCEDIMENTO: Dott. Ing. Vincenzo Colonna</p> <p>PROTOCOLLO: DATA:</p>	<p>IL PROGETTISTA: Ing. Roberto Piro - Società Pro Str 2/1 Ordine Ingegneri Provincia di Milano n. 18062</p> <p style="text-align: center;"> </p>
---	--

07 - OPERE D'ARTE MINORI
07.02 - OS.02 - MURI SU PALI LATO UMBRIA - ASSE 3
 Muro su pali - Planimetria di tracciamento e pianta carpenteria

CODICE PROGETTO	NOME FILE	REVISIONE	SCALA
PROGETTO: L0702M E 2101	T0702M E 2101A.pdf		
LABORATORIO: L0702M E 2101	CODICE LAB: T0702M E 2101A	A	1:100

REV.	DESCRIZIONE	DATA	REDATTO	VERIFICATO	APPROVATO
A	EMMISSIONE	FEBBRAIO 2022	SOSTANO	BONAGNO	PIRALI