




PROFILO LONGITUDINALE MURO DI SOTTOSCARPA ASSE 3 - CARPENTERIA
1:100

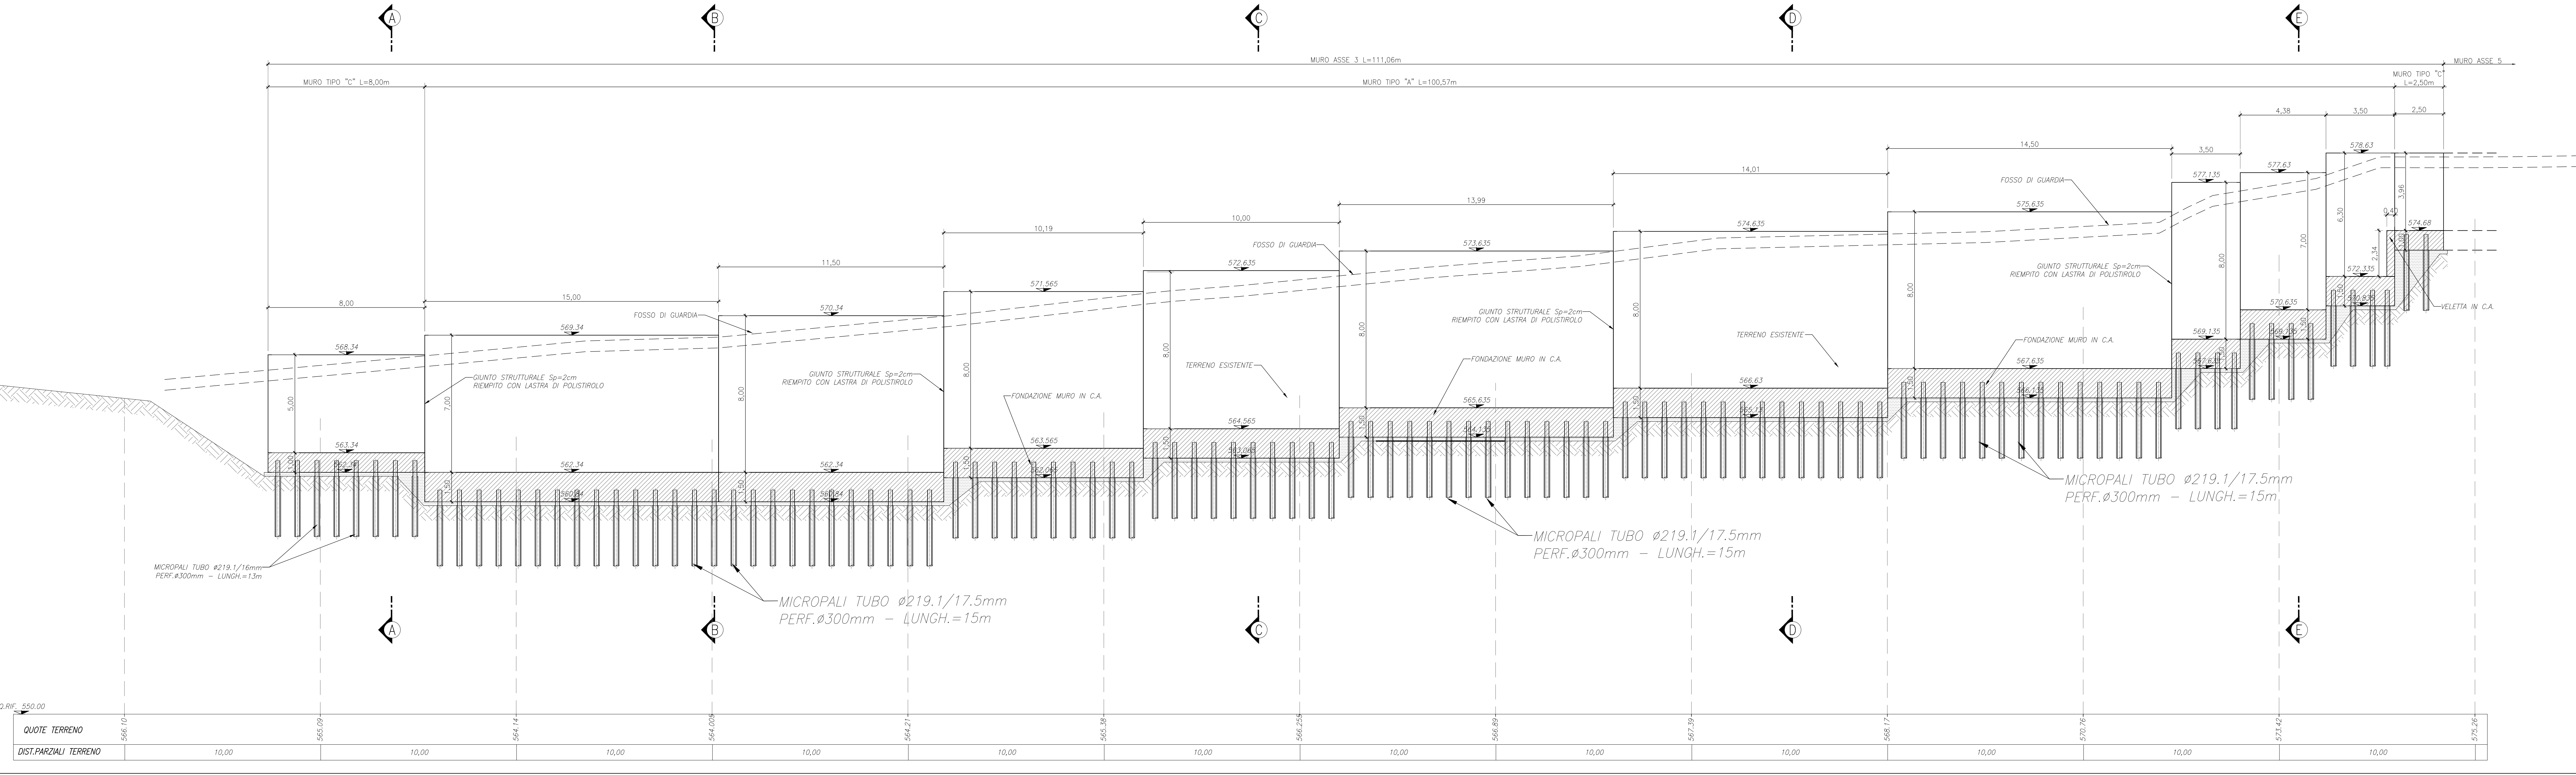

MURO TIPO "A" (H = >6-8m) - CARPENTERIA
1:50

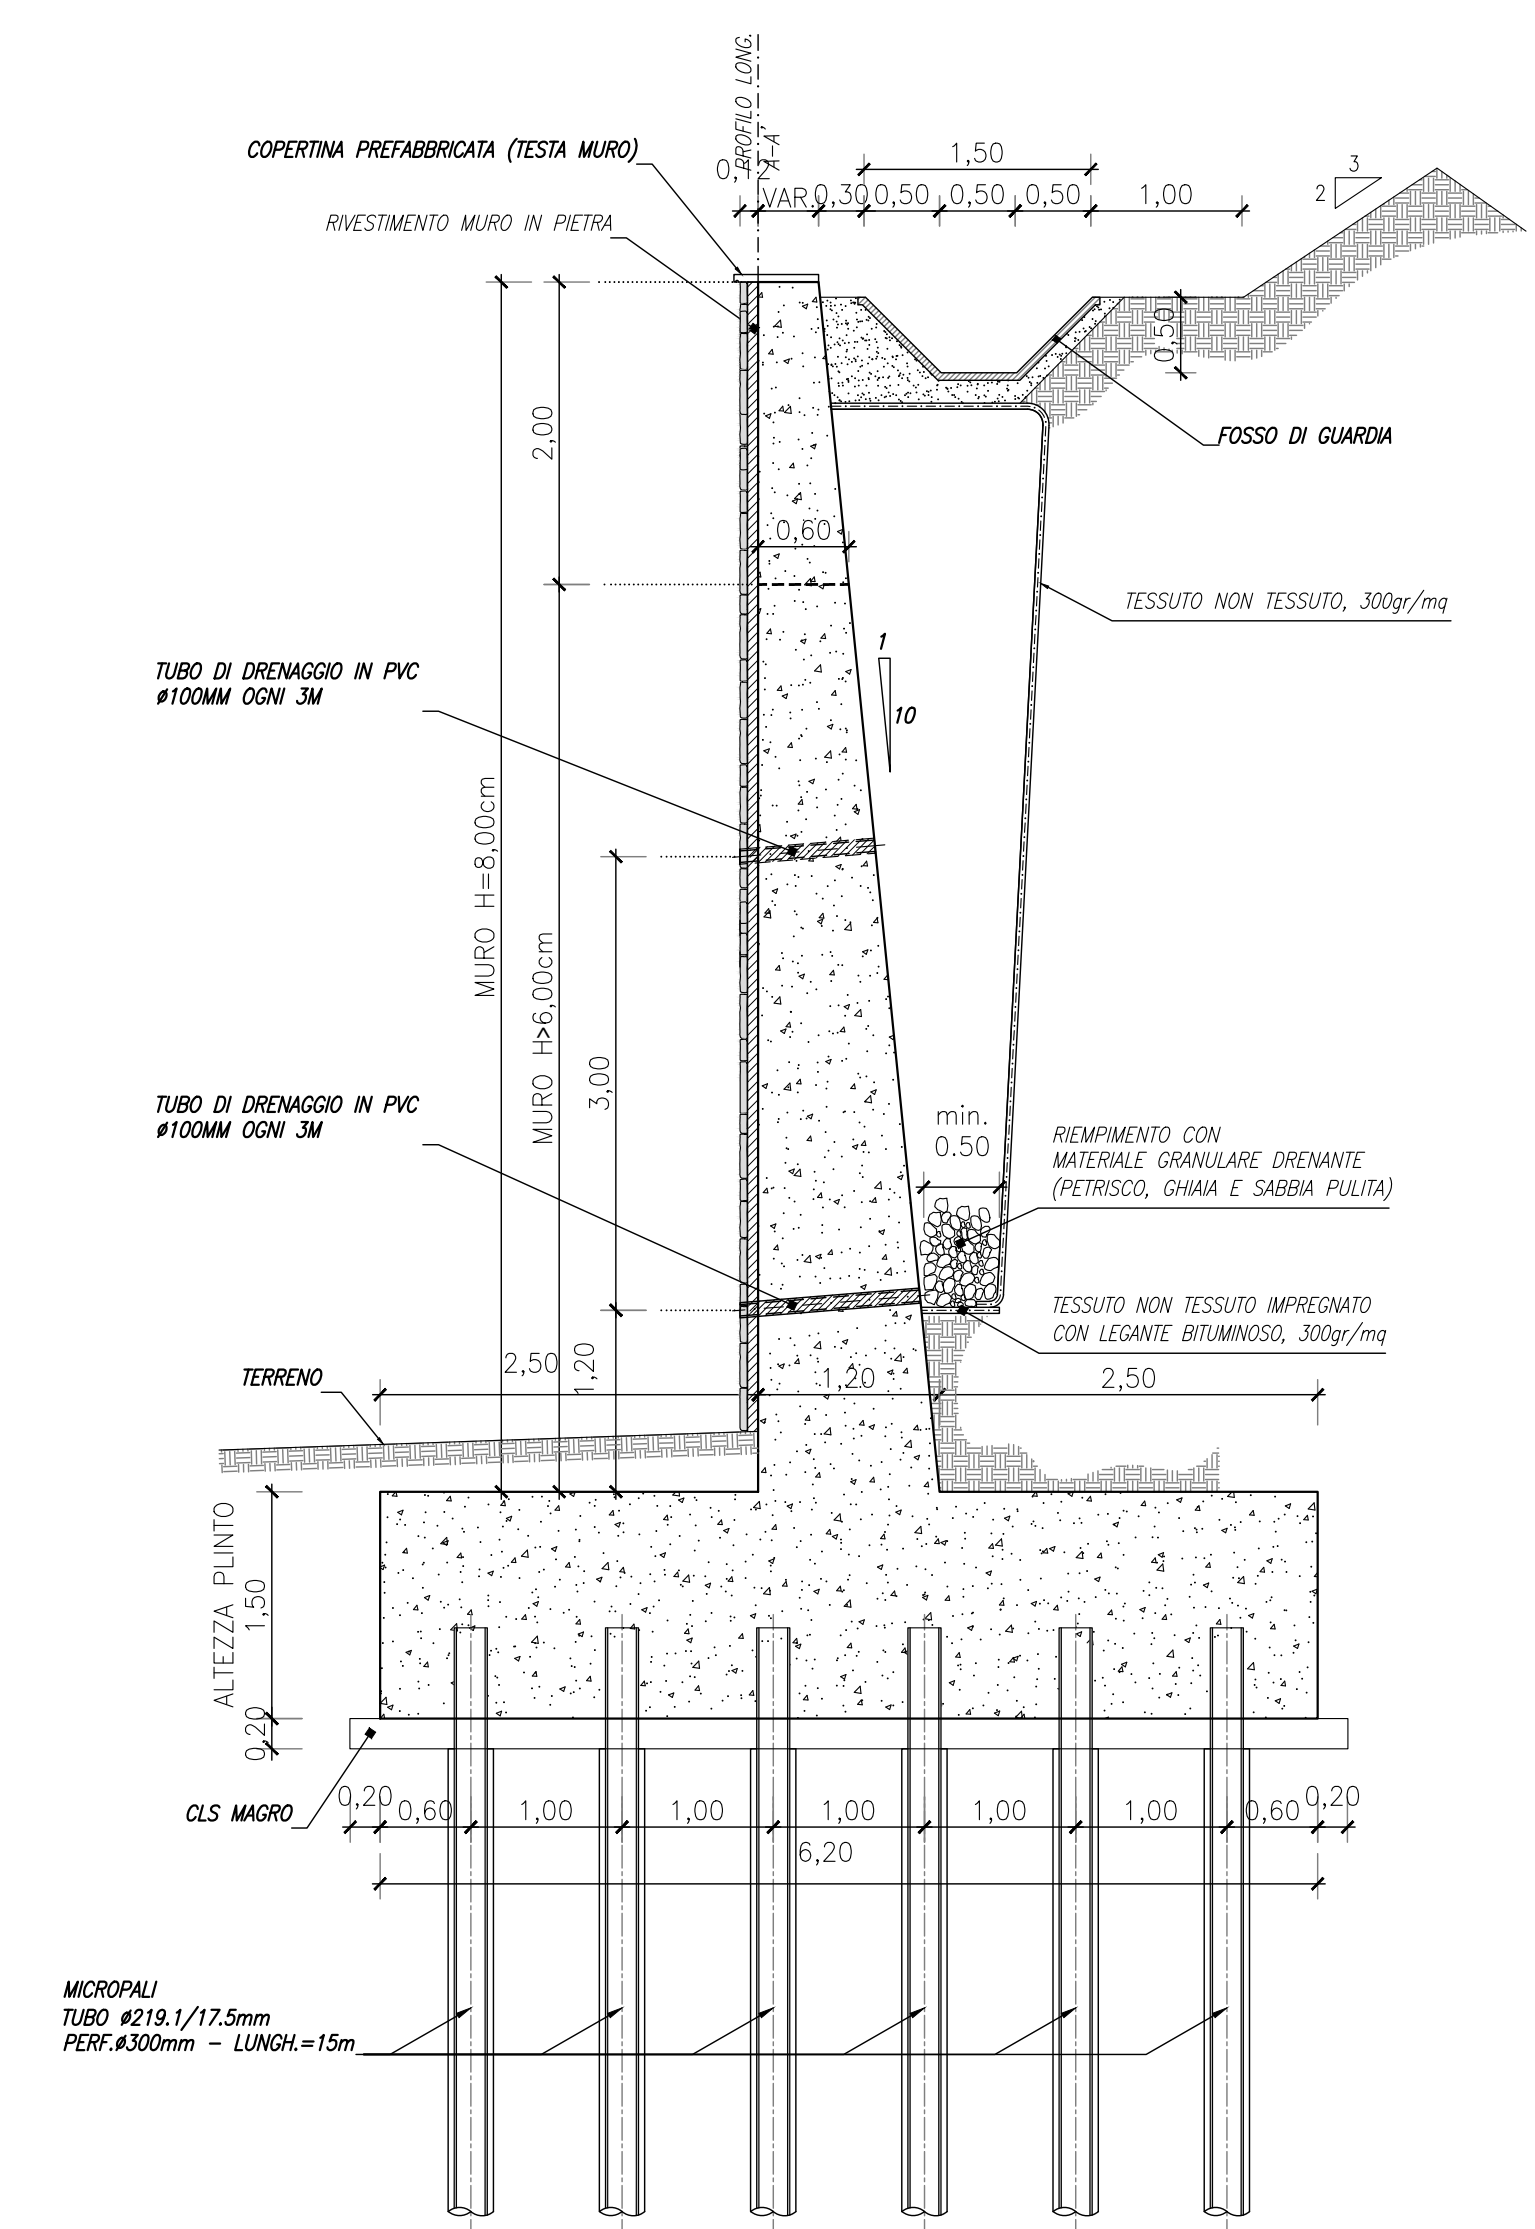

MURO TIPO "C" (H = >3.5-5m) - CARPENTERIA
1:50

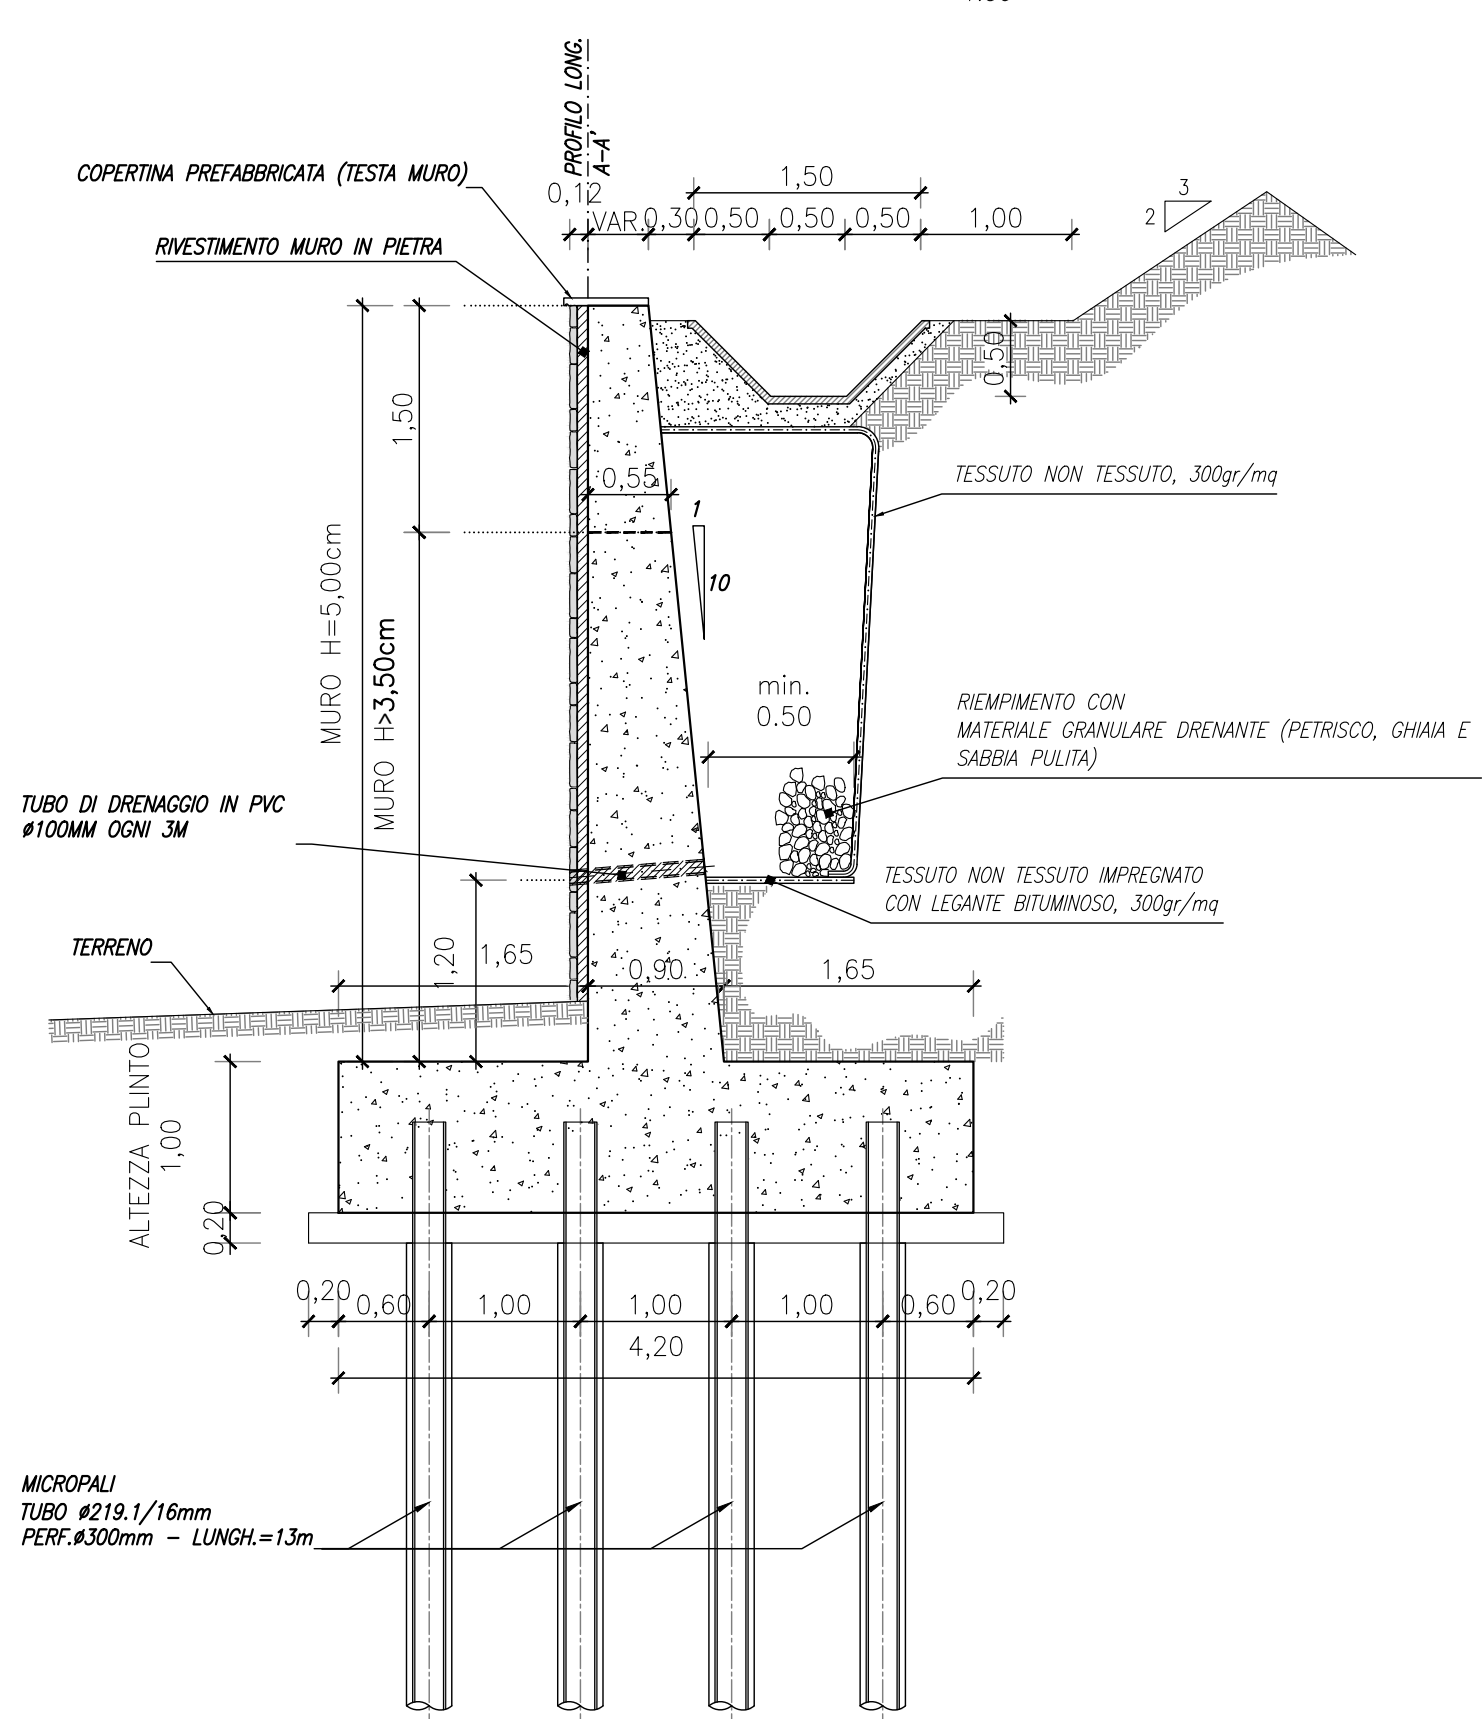

sanas
GRUPPO FS ITALIANE

Direzione Tecnica

ITINERARIO INTERNAZIONALE E78 S.G.C. GROSSETO - FANO
Tratto Selci Lama (E45) - S. Stefano di Gaio
Adeguamento a 2 corsie della Galleria della Guinza (lotto 2)
e del tratto Guinza - Mercatello Ovest (lotto 3)
1° stralcio

PROGETTO ESECUTIVO cod. AN58

PROGETTAZIONE: MANDATARIA: MANDANTI:

PROTEZIONE: **PRO ITER** **ITER** **sinergo**

IL RESPONSABILE DELL'INTEGRAZIONE DELLE PRESTAZIONI: **PROGETTISTA:**

SPECIALISTICHE: **IL GEOLOGO:**

IL COORDINATORE PER LA SICUREZZA IN FASE DI PROGETTAZIONE:

VISTO IL RESP. DEL PROCEDIMENTO:

PROTOCOLLO: DATA:

07 - OPERE D'ARTE MINORI
07.02 - OS.02 - MURI SU PALI LATO UMBRIA - ASSE 3

Muro su pali - Prospetto e sezioni tipo

CODICE PROGETTO	NOME FILE	REVISIONE	SCALA
PROGETTO: LO702M	LAB. PROJ. N. PROJ. E 2101		
LAB. PROJ. N. PROJ. E 2101	CODICE LAB. T000502STRCP02	A	1:100
D			
C			
B			
A	EMMISSIONE	FEBBRAIO 2022	SISTARO BONASO BRUALI
REV.	DESCRIZIONE	DATA	REDATTO VERIFICATO APPROVATO