


SVILUPPATA PARATIA
1:200

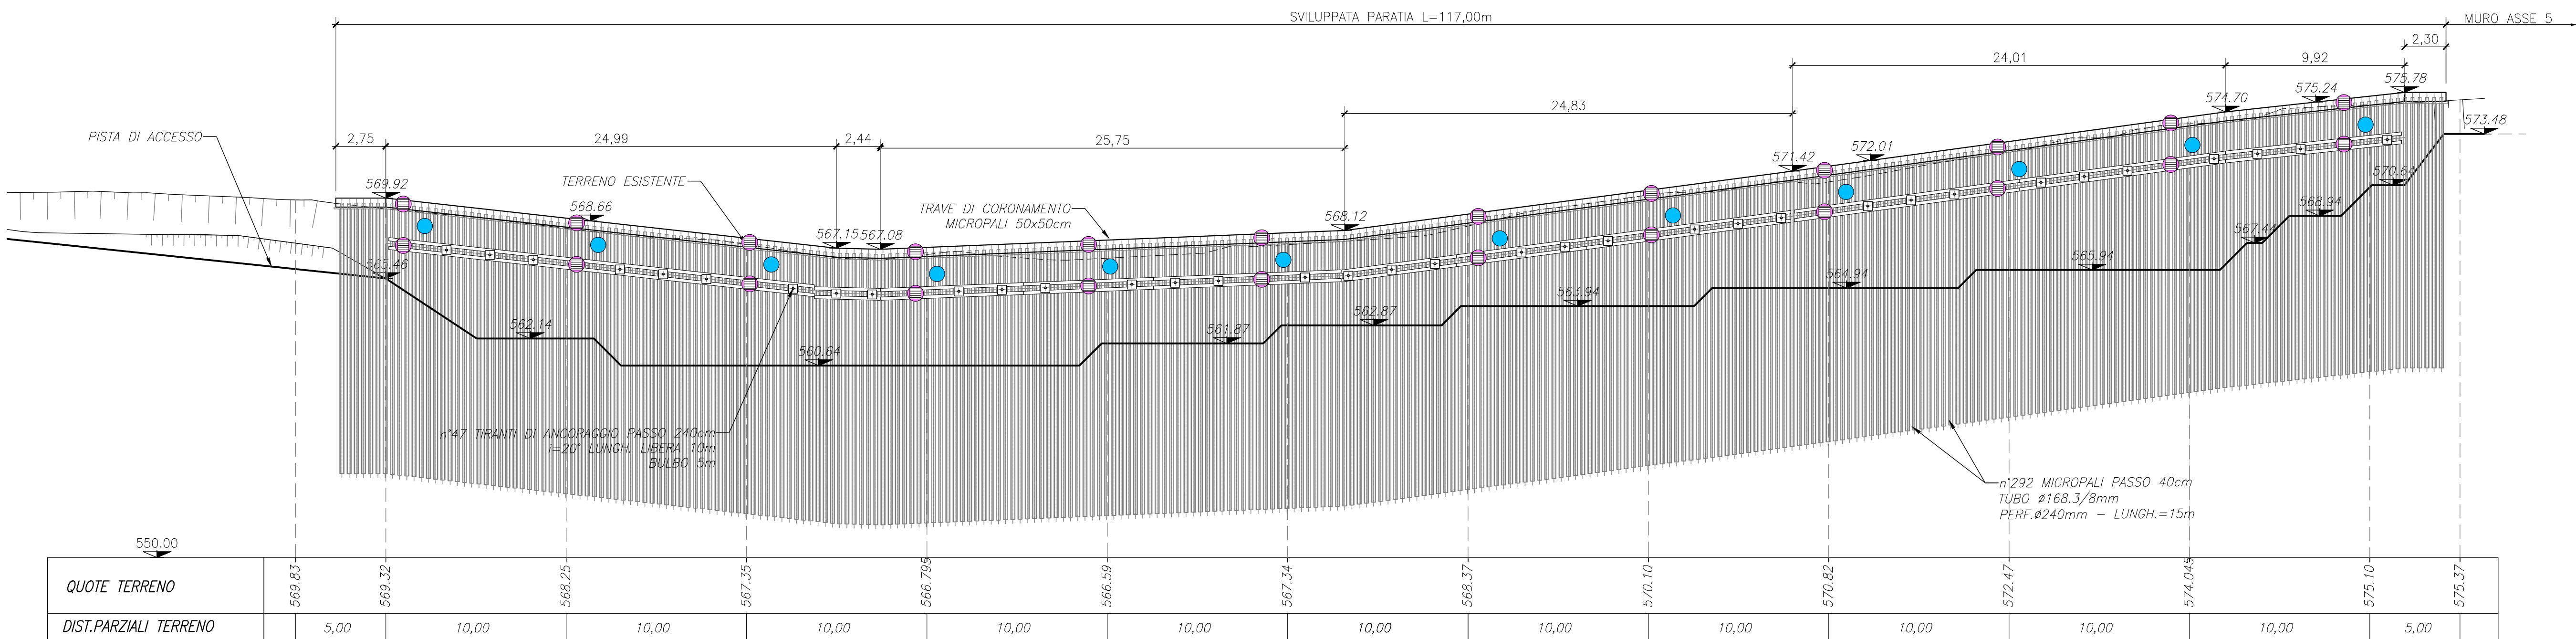

LEGENDA

	M# - MIRE OTTICHE (M28 SX - M24 DX)
	C# - CELLE DI CARICO TOROIDALI (C4 SX - C5 DX)

Prima di eseguire i lavori saranno installate mire ottiche sulla paratia per il monitoraggio in corso d'opera.
Letture minimo 3 a settimana saranno eseguite sino al termine delle lavorazioni o alla stabilizzarsi delle stesse.



Direzione Tecnica

ITINERARIO INTERNAZIONALE E78 S.G.C. GROSSETO – FANO
Tratto Selci Lama (E45) – S. Stefano di Gaifa
Adeguamento a 2 corsie della Galleria della Guinza (lotto 2)
e del tratto Guinza – Mercatello Ovest (lotto 3)
1° stralcio

PROGETTO ESECUTIVO	cod. AN58													
PROGETTAZIONE: RAGGRUPPAMENTO TEMPORANEO PROGETTISTI 	MANDATARIA: 	MANDANTI:  												
IL RESPONSABILE DELL'INTEGRAZIONE DELLE PRESTAZIONI SPECIALISTICHE: Ing. Riccardo Formichi - Società Pro Iter Srl Ordine Ingegneri Provincia di Milano n. 18045	IL PROGETTISTA: Ing. Alberto Rinaldi - Società Enn.v.i.a. Srl Ordine Ingegneri Provincia di Milano n. 16951	 												
IL GEOLOGO: Dott. Geol. Massimo Mezzanatica - Società Pro Iter Srl Albo Geol. Lombardia n. A762	IL COORDINATORE PER LA SICUREZZA IN FASE DI PROGETTAZIONE: Ing. Massimo Mangini - Società Enn.v.i.a. Srl Ordine Ingegneri Provincia di Varese n. 1502													
VISTO: IL RESP. DEL PROCEDIMENTO: Dott. Ing. Vincenzo Catone	PROTOCOLO: _____ DATA: _____													
07 - OPERE D'ARTE MINORI 07.02 - OS.02 - MURI SU PALI LATO UMBRIA - ASSE 3 Monitoraggio paratia provvisoria														
CODICE PROGETTO PROGETTO LIV. PROG. N. PROG. L0702M E 2101	NOME FILE T00OS02STRDI01A .pdf CODICE ELAB. T00OS02STRDI01	REVISIONE A SCALA varie												
<table border="1" style="width: 100%;"> <tr> <th>REV.</th> <th>DESCRIZIONE</th> <th>DATA</th> <th>REDATTO</th> <th>VERIFICATO</th> <th>APPROVATO</th> </tr> <tr> <td>A</td> <td>EMISSIONE</td> <td>FEBBRAIO 2023</td> <td>SOSTARO</td> <td>BONASIO</td> <td>RINALDI</td> </tr> </table>	REV.	DESCRIZIONE	DATA	REDATTO	VERIFICATO	APPROVATO	A	EMISSIONE	FEBBRAIO 2023	SOSTARO	BONASIO	RINALDI		
REV.	DESCRIZIONE	DATA	REDATTO	VERIFICATO	APPROVATO									
A	EMISSIONE	FEBBRAIO 2023	SOSTARO	BONASIO	RINALDI									