


#### LEGENDA

- N°205 BARE IN ACCIAIO B450C ø32mm - L=6.00m 1.50x2.0m A QUINCONCE
- N°21 DRENI
- AREA 735mq RETE ELETTROSALDATA
- AREA 735mq SPRITZ BETON (sp.=15cm)


### PROFilo LONGITUDINALE ASSE 5 - CHIODATURE

1:200

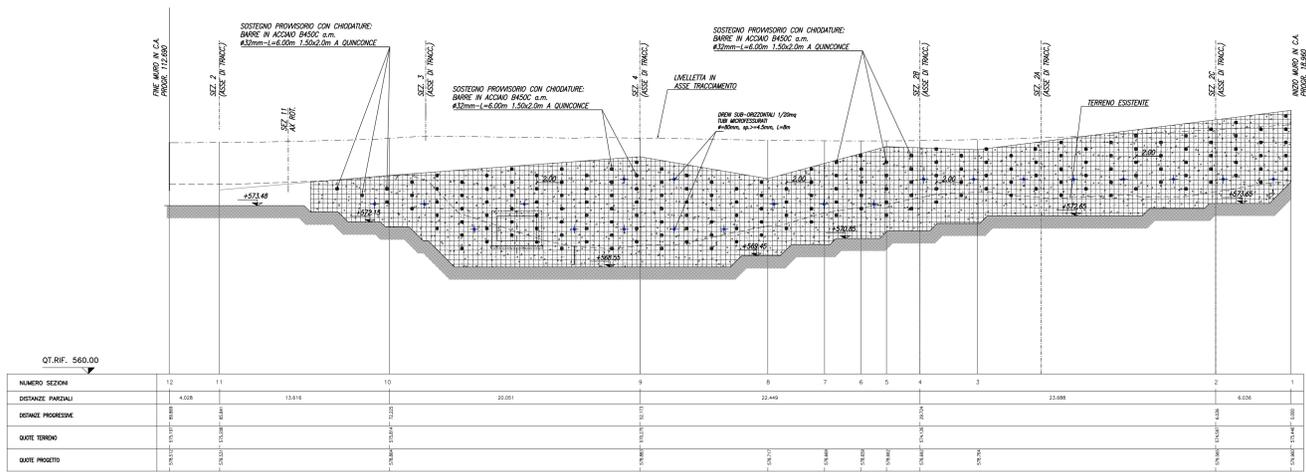

### SEZIONE TIPO - CHIODATURE IN ACCIAIO

1:200

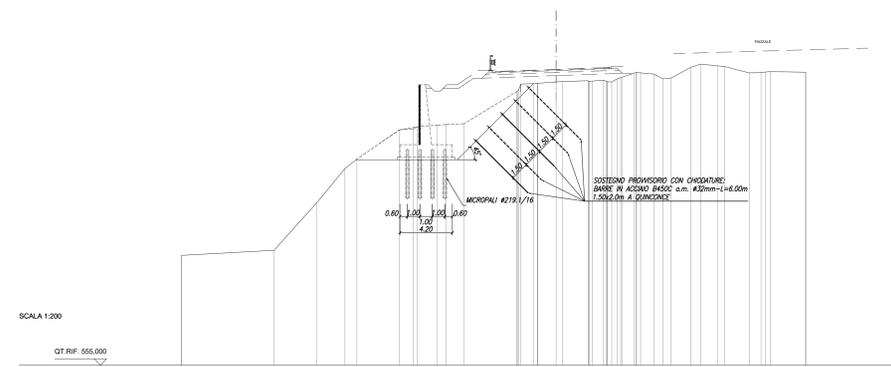

NOTA BENE  
PER LE CARATTERISTICHE DEI MATERIALI FARE RIFERIMENTO ALL'ELABORATO:  
TO000PROGETTO01\_B

GRUPPO FS ITALIANE

**Direzione Tecnica**

**ITINERARIO INTERNAZIONALE E78 S.G.C. GROSSETO - FANO**  
Tratto Selci Lama (E45) - S. Stefano di Gaifa  
Adeguamento a 2 corsie della Galleria della Guinza (lotto 2) e del tratto Guinza - Mercatello Ovest (lotto 3)  
1° stralcio

**PROGETTO ESECUTIVO** cod. AN58

<b>PROGETTAZIONE:</b> RAGGRUPPAMENTO TEMPORANEO PROGETTISTI MANDATARIA: <b>PROITER</b> MANDANTE: <b>ENTRA</b> <b>sinergo</b>	<b>IL RESPONSABILE DELL'INTEGRAZIONE DELLE PRESTAZIONI SPECIALISTICHE:</b> Ing. Giuseppe Formisani - Società Pro Ter Srl Ordine Ingegneri Provincia di Milano n. 18049
<b>IL GEOLOGO:</b> Dott. Giancarlo Mazzucchetti - Società Pro Ter Srl Albo Geol. Lombardia n. 4762	<b>IL PROGETTISTA:</b> Ing. Alberto Rovati - Società Ente s.r.l. Ordine Ingegneri Provincia di Milano n. 18951
<b>IL COORDINATORE PER LA SICUREZZA IN FASE DI PROGETTAZIONE:</b> Ing. Massimo Marzulli - Società Ente s.r.l. Ordine Ingegneri Provincia di Varese n. 1501	<b>VISTO: IL RESP. DEL PROCEDIMENTO:</b> Dott. Ing. Vincenzo Giamberini

**07 - OPERE D'ARTE MINORI**  
**07.03 - OS.03 - MURI SU PALI LATO UMBRIA - ASSE 5**  
Muro su pali - Sostegni provvisori

CODICE PROGETTO	NOME FILE	REVISIONE	SCALA
PROGETTO: <b>L0702M E 2101</b>	TO00053TRD01A.pdf	<b>A</b>	1:200
ELABORAZIONE: <b>L0702M E 2101</b>	CODICE ELAB.: <b>T00005033STRD0101</b>		
D			
C			
B			
A	EMMISSIONE	FEBBRAIO 2023	SOSTARO BONASO RINALDI
REV.	DESCRIZIONE	DATA	REDATTO VERIFICATO APPROVATO