
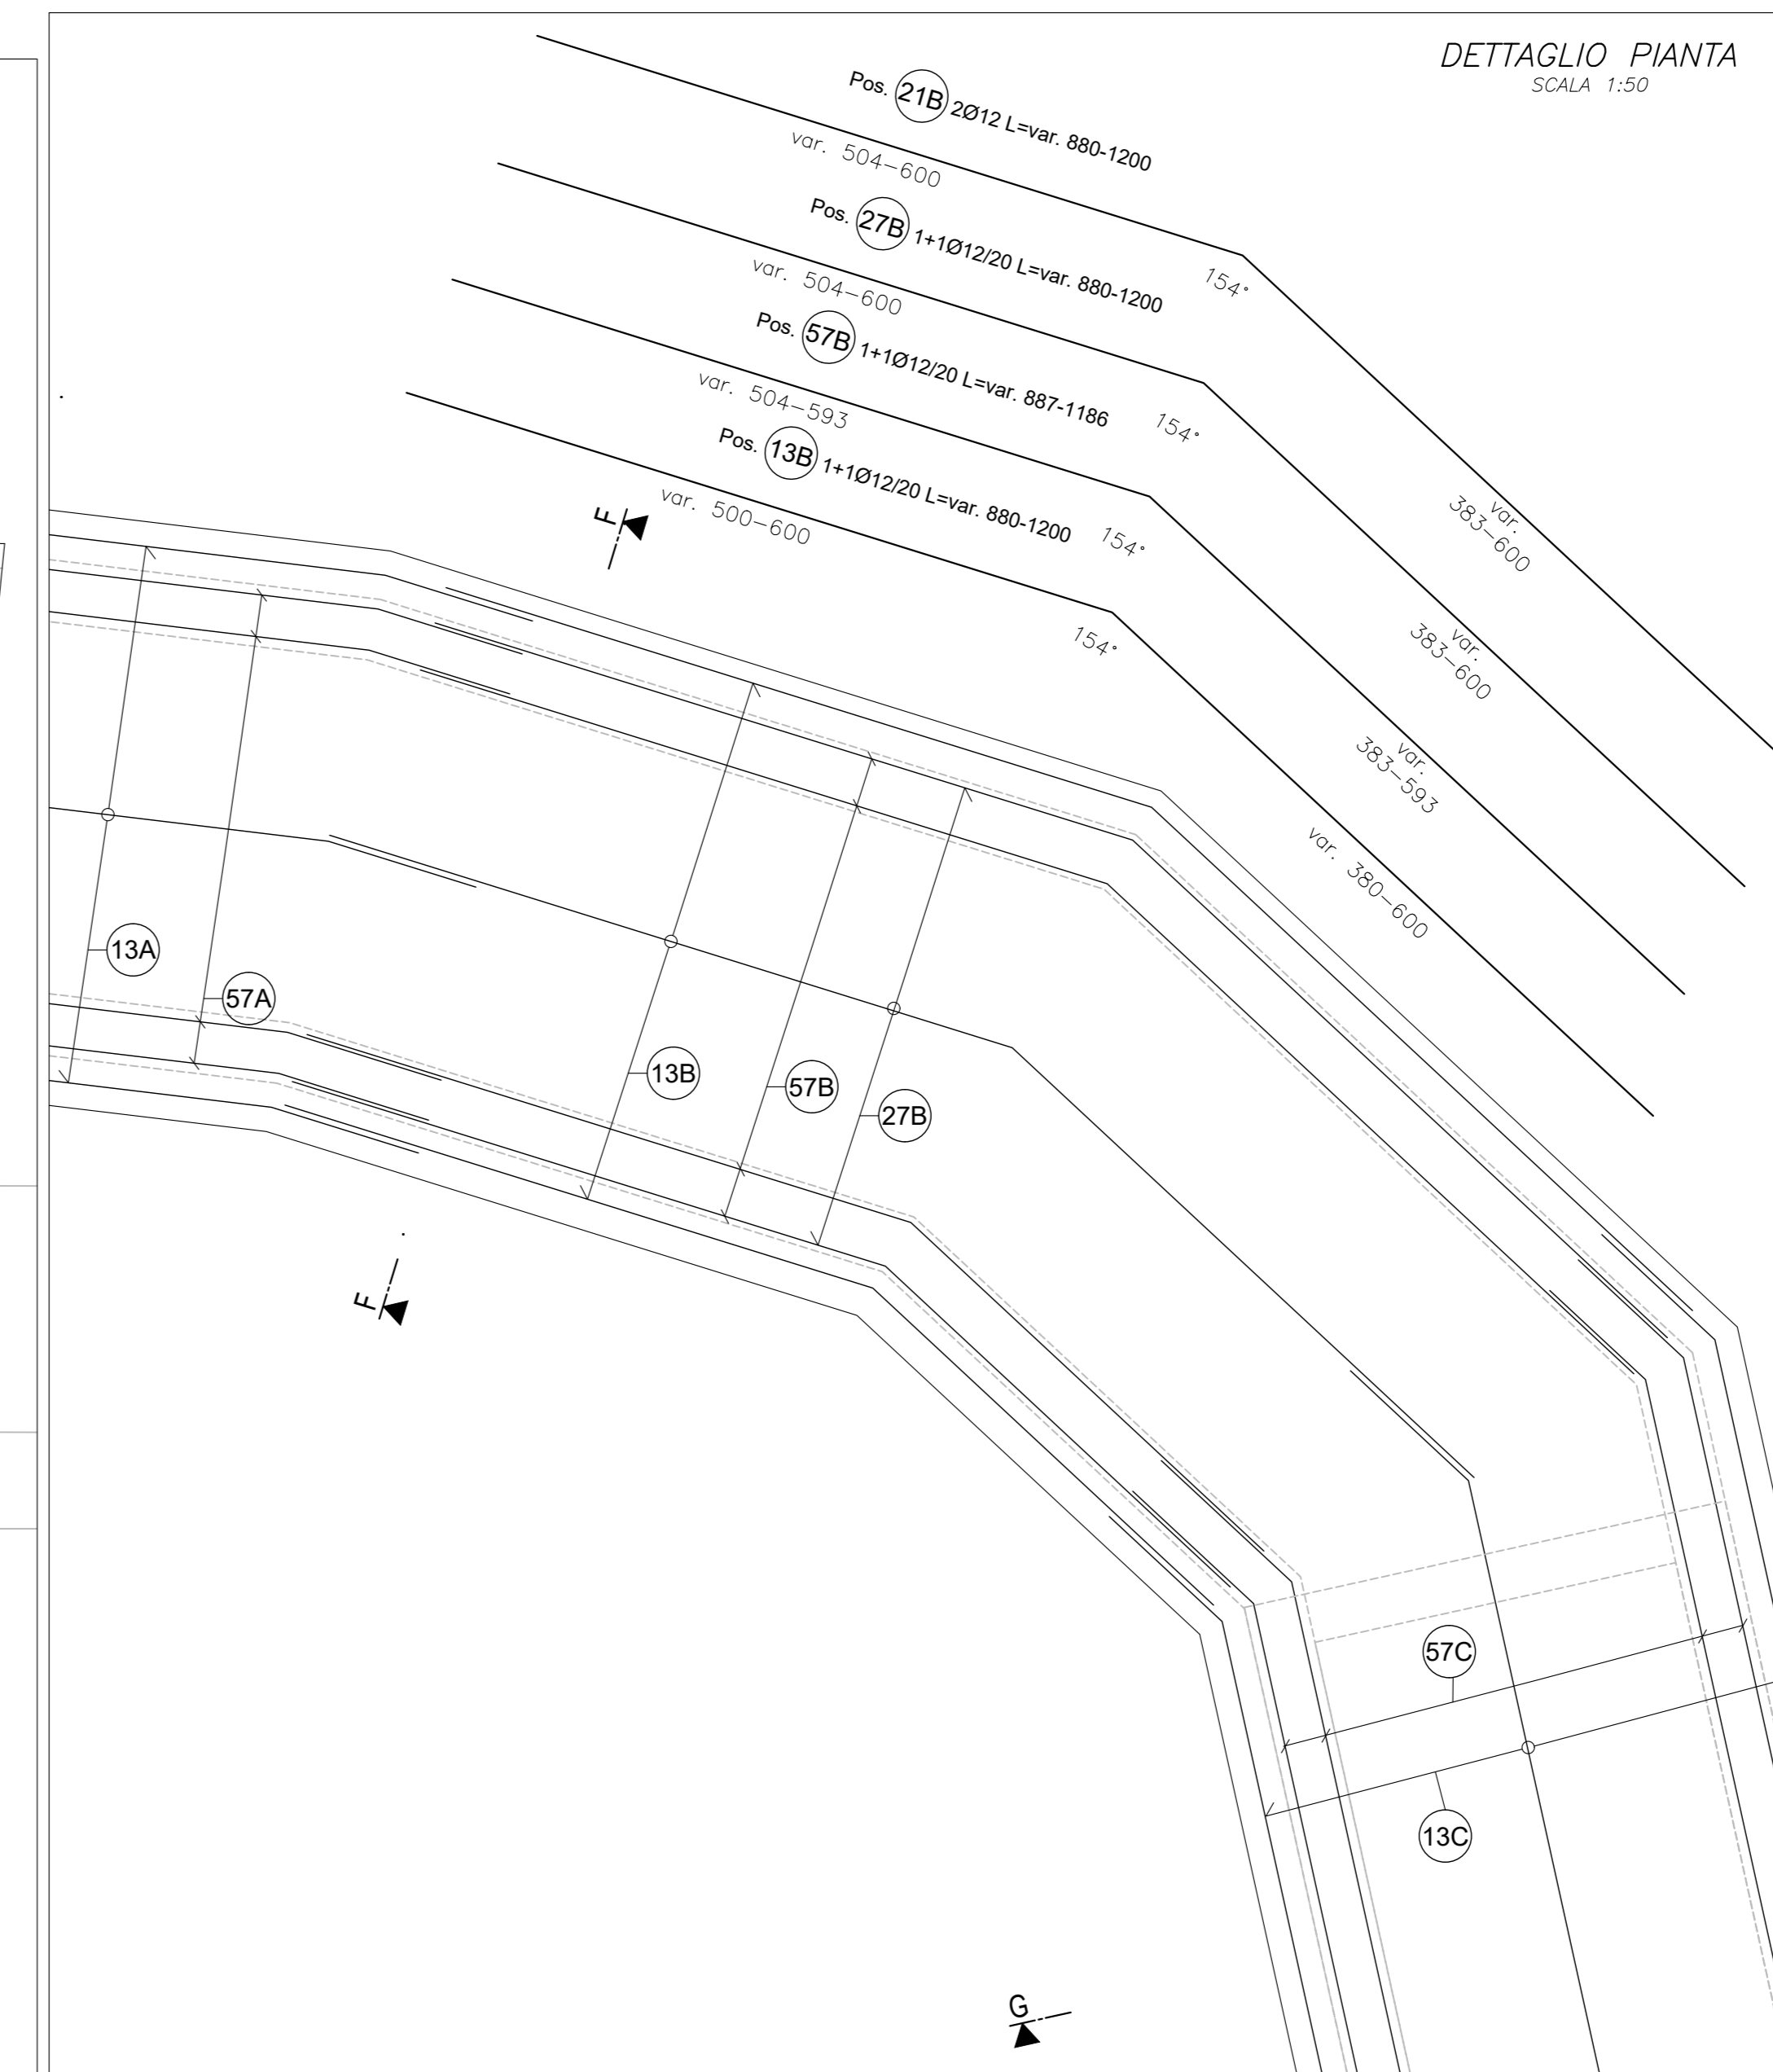


SEZIONE LONGITUDINALE 2/2  
SCALA 1:50

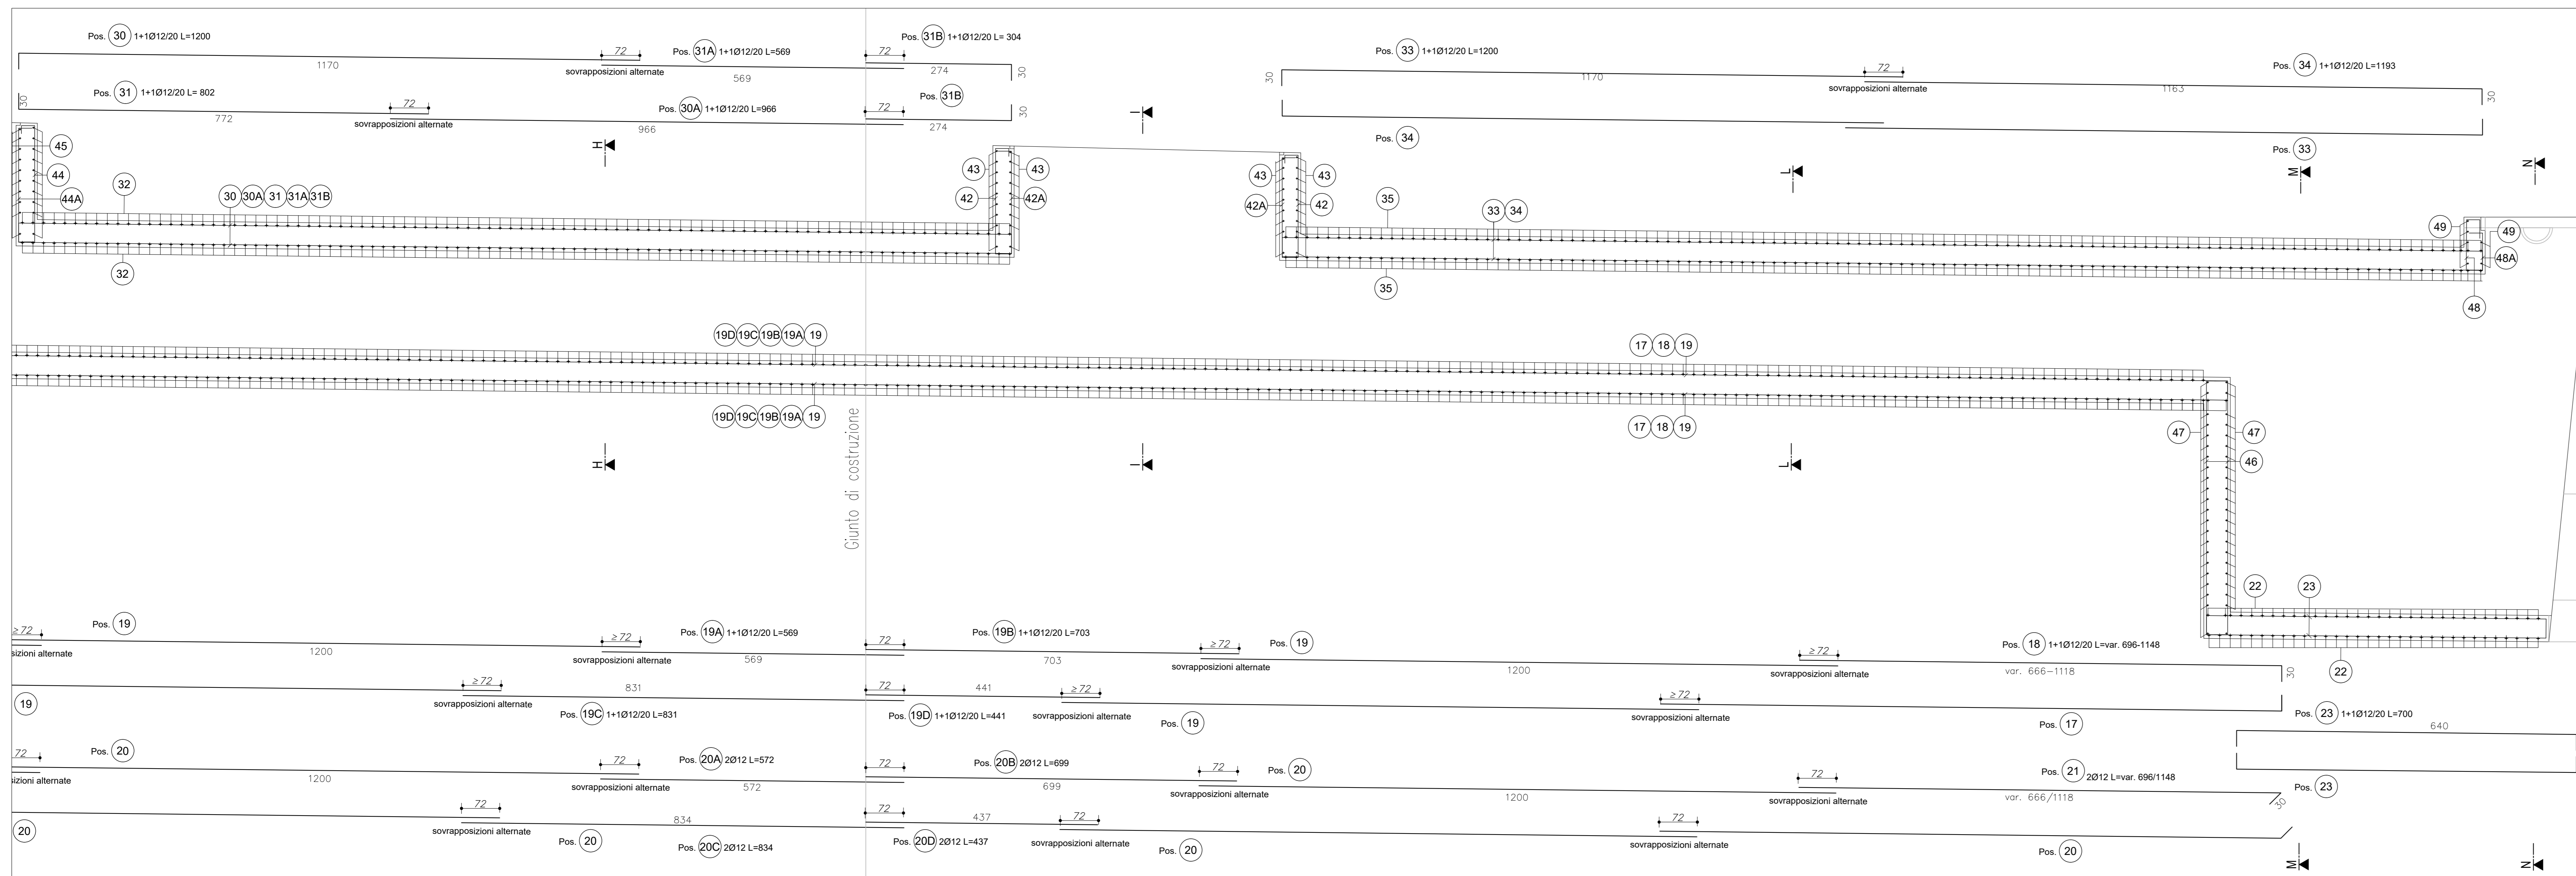

NOTA GENERALE  
PER LE CARATTERISTICHE DEI MATERIALI FARE RIFERIMENTO ALL'ALLEGATO  
TECNOLOGICO

**sanas**  
GRUPPO FS ITALIANE  
Direzione Tecnica

ITINERARIO INTERNAZIONALE E78 S.G.C. GROSSETO - FANO  
Tratto Selci Lama (E45) - S. Stefano di Gaio  
Adeguatezza a 2 corsie della Galleria della Guinza (lotto 2)  
e del tratto Guinza - Mercatello Ovest (lotto 3)  
1° stralcio

**PROGETTO ESECUTIVO** cod. AN58

PROGETTAZIONE: MANDATARIA: MANDANTE:  
PROGRAMMAMENTO: **PRO ITER** **ITER**  
TEMPORANEI PROGETTISTI: **PRONET** **ZIRMA** **sinergo**

IL RESPONSABILE DELL'INTEGRAZIONE DELLE PRESTAZIONI SPECIALISTICHE:  
Ing. Riccardo Corbelli - Società Pro-Str. Srl  
C.so. S. Stefano, 10 - 51100 Grosseto (GR)

IL GEOLOGO:  
Dott. Roberto Mazzocconi - Società Pro-Str. Srl  
C.so. S. Stefano, 10 - 51100 Grosseto (GR)

IL COORDINATORE PER LA SICUREZZA IN FASE DI PROGETTAZIONE:  
Ing. Massimo Marzoni - Società Pro-Str. Srl  
C.so. S. Stefano, 10 - 51100 Grosseto (GR)

VISTO: IL RESP. DEL PROCEDIMENTO:  
Dott. Ing. Vincenzo Colone

PROTOCOLLO: DATA:

**OPERE D'ARTE MINORI**  
07.05 - TO.01 - NUOVO TOMBO SCATOLARE LATO UMBRIA  
Armatura - Tav. 1

REVISIONE	SCALA
A	1/50

REV.	DESCRIZIONE	DATA	REDAATTO	VERIFICATO	APPROVATO
A	EMMISSIONE	FEBBRAIO 2022	SOSTIANO	BORGATO	FRALDI