


VASCA DI ACCUMULO N° 2  
 PLANIMETRIA GENERALE  
 Scala 1:100

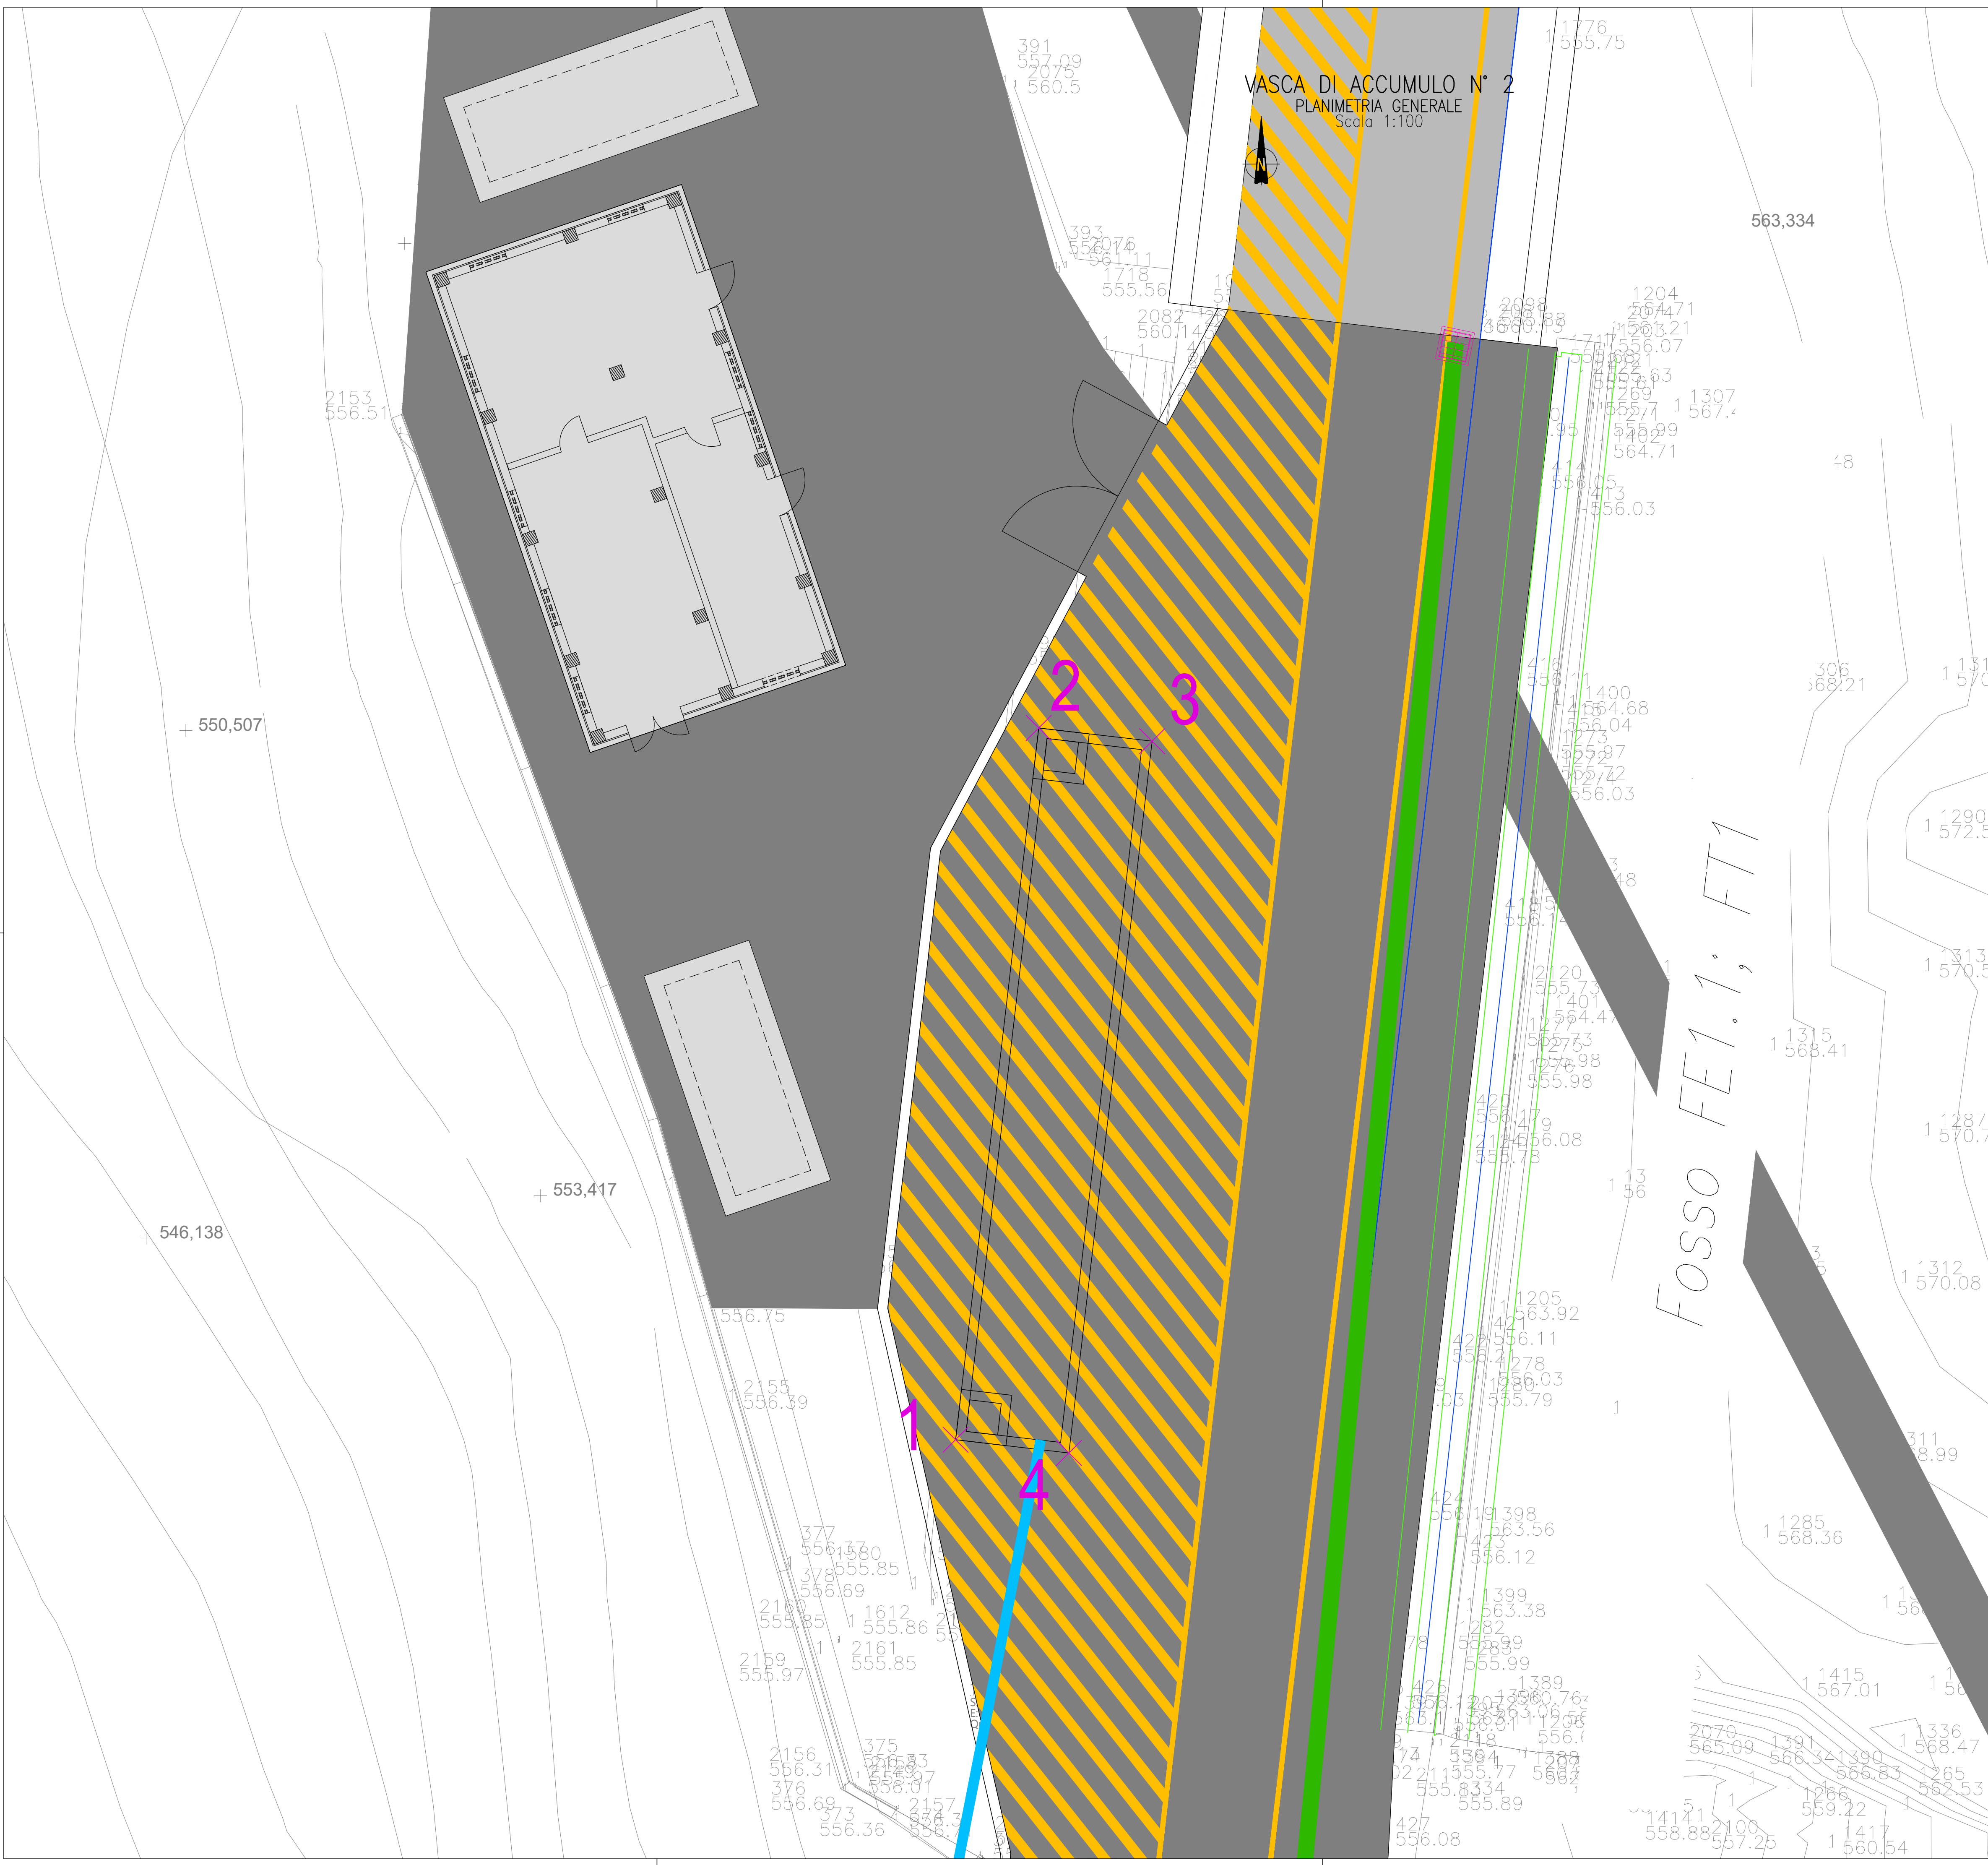

COORDINATE DI TRACCIAMENTO		
CODICE	EST	NORD
1	2301581.92	4832483.29
2	2301584.55	4832505.74
3	2301588.12	4832505.32
4	2301585.50	4832482.87



Direzione Tecnica

ITINERARIO INTERNAZIONALE E78 S.G.C. GROSSETO – FANO  
 Tratto Selci Lama (E45) – S. Stefano di Gaifa  
 Adeguamento a 2 corsie della Galleria della Guinza (lotto 2)  
 e del tratto Guinza – Mercatello Ovest (lotto 3)  
 1° stralcio

PROGETTO ESECUTIVO

cod. AN58

PROGETTAZIONE:  
 RAGGRUPPAMENTO  
 TEMPORANEO PROGETTISTI



IL RESPONSABILE DELL'INTEGRAZIONE DELLE PRESTAZIONI  
 SPECIALISTICHE:

MANDATARIA:  
 MANDANTI:

IL GEOLOGO:

IL PROGETTISTA:

IL COORDINATORE PER LA SICUREZZA IN FASE DI PROGETTAZIONE:

VISTO: IL RESP. DEL PROCEDIMENTO:

PROTOCOLLO: DATA:

07.10 - VASCHE DI SICUREZZA  
 07.10.02 - TA.07 - GALLERIA GUINZA - LATO MARCHE

Planimetria

CODICE PROGETTO		NOME FILE		REVISIONE	SCALA
PROGETTO	LV. PROG. N. PROG.	T000I07STRPL01A.pdf			
ELAB.		T000I07STRPL01		A	1:100
D					
C					
B					
A	EMISSIONE	FEBBRAIO 2023	TERRANEO	CAPRANI	RINALDI
REV.	DESCRIZIONE	DATA	REDATTO	VERIFICATO	APPROVATO