

LEGENDA:

- ASSE VIABILITA' IN PROGETTO
 - GALLERIA DIREZIONE MARCHE (opera futura)
 - NUOVA PAVIMENTAZIONE IN ASFALTO
 - Distanza da ciglio stradale 3 m (art.26, c.8 del DPR 495 del 16/12/1992 Reg. Esec. Codice della Strada)
 - Distanza da ciglio stradale 6 m (art.26, c.6 del DPR 495 del 16/12/1992 Reg. Esec. Codice della Strada)
 - INTERVENTI TIPOLOGIA A1 E A2
 - A1 - inerbimento in area protetta (SIC Regione Umbria)
 - * semina meccanizzata a spaglio (pendenze < 45%)
 - * idrosemina potenziata con mulch (pendenze > 45%)
 - A2 - inerbimento in ambito agricolo
 - * semina meccanizzata a spaglio (pendenze < 45%)
 - * idrosemina potenziata con mulch (pendenze > 45%)
- Gli interventi A1 e A2 mediante idrosemina potenziata con mulch sono segnalate con la seguente linea perimetrale ---

Il dettaglio degli interventi e i sedi di impianto sono riportati nell'elaborato TO0IA01AMB01A "Quaderno delle opere a verde"

Conservazione degli elementi arborea e arbustivi autoctoni se compatibili con la normativa stradale.

sanas GRUPPO ITALIANE Direzione Tecnica

ITINERARIO INTERNAZIONALE E78 S.G.C. GROSSETO – FANO
 Tratto Selci Lama (E45) – S. Stefano di Gaifa
 Adeguamento a 2 corsie della Galleria della Guinza (lotto 2)
 e del tratto Guinza – Mercatello Ovest (lotto 3)
 1° stralcio

PROGETTO ESECUTIVO cod. AN58

PROGETTAZIONE: **MANDATARIA:** **MANDANTE:**

RAZIONAMENTO: **PRO I.T.E.R.** **sinergo**

TEMPORANEO PROGETTISTI: **PRO I.T.E.R.** **sinergo**


IL RESPONSABILE DELL'INTEGRAZIONE DELLE PRESTAZIONI
 SPECIALISTICHE:
 Ing. Riccardo Romoli - Società Pro Str. Srl
 Ordine Ingegneri Provincia di Milano n. 18045

IL GEOLOGO:
 Dott. Geol. Massimo Mazzoni - Società Pro Str. Srl
 Albo Geol. Lombardia n. 4182

IL COORDINATORE PER LA SICUREZZA IN FASE DI PROGETTAZIONE:
 Ing. Massimo Mengoli - Società Pro Str. Srl
 Ordine Ingegneri Provincia di Varese n. 1307

VISTO: IL RESP. DEL PROCEDIMENTO:
 Dott. Ing. Vincenzo Galvani

PROTOCOLLO: DATA:

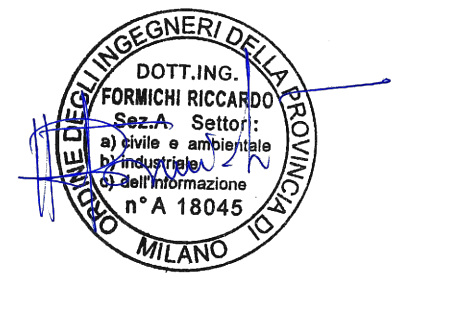

**INTERVENTI DI INSERIMENTO PAESAGGISTICO E AMBIENTALE
 09.01 - INSERIMENTO AMBIENTALE
 Planimetria opere a verde - Loto Marche Tav.4 di 7**

CODICE PROGETTO	NOME FILE	REVISIONE	SCALA
PROGETTO: L.V. PRG. N. PRG. LO702M E 2101	TOO-IA01-AMB-PP05_A.dwg	A	1:500
D	CODICE ELAB. TOOIA01AMBPP05		
C			
B			
A	EMMISSIONE	FEBBRAIO 2021	DA REV. PROGETTO
REV.	DESCRIZIONE	DATA	REDAITTO VERIFICATO APPROVATO



Intervento Tipo D
 Fascia arborea arbustive degli ambiti termico-verdhi

Intervento Tipo C
 Coppiamenti degli ambiti termico-verdhi

Intervento Tipo C
 Coppiamenti degli ambiti termico-verdhi

Intervento Tipo D
 Fascia arborea arbustive degli ambiti termico-verdhi

Intervento Tipo C
 Coppiamenti degli ambiti termico-verdhi

Intervento Tipo D
 Fascia arborea arbustive degli ambiti termico-verdhi