
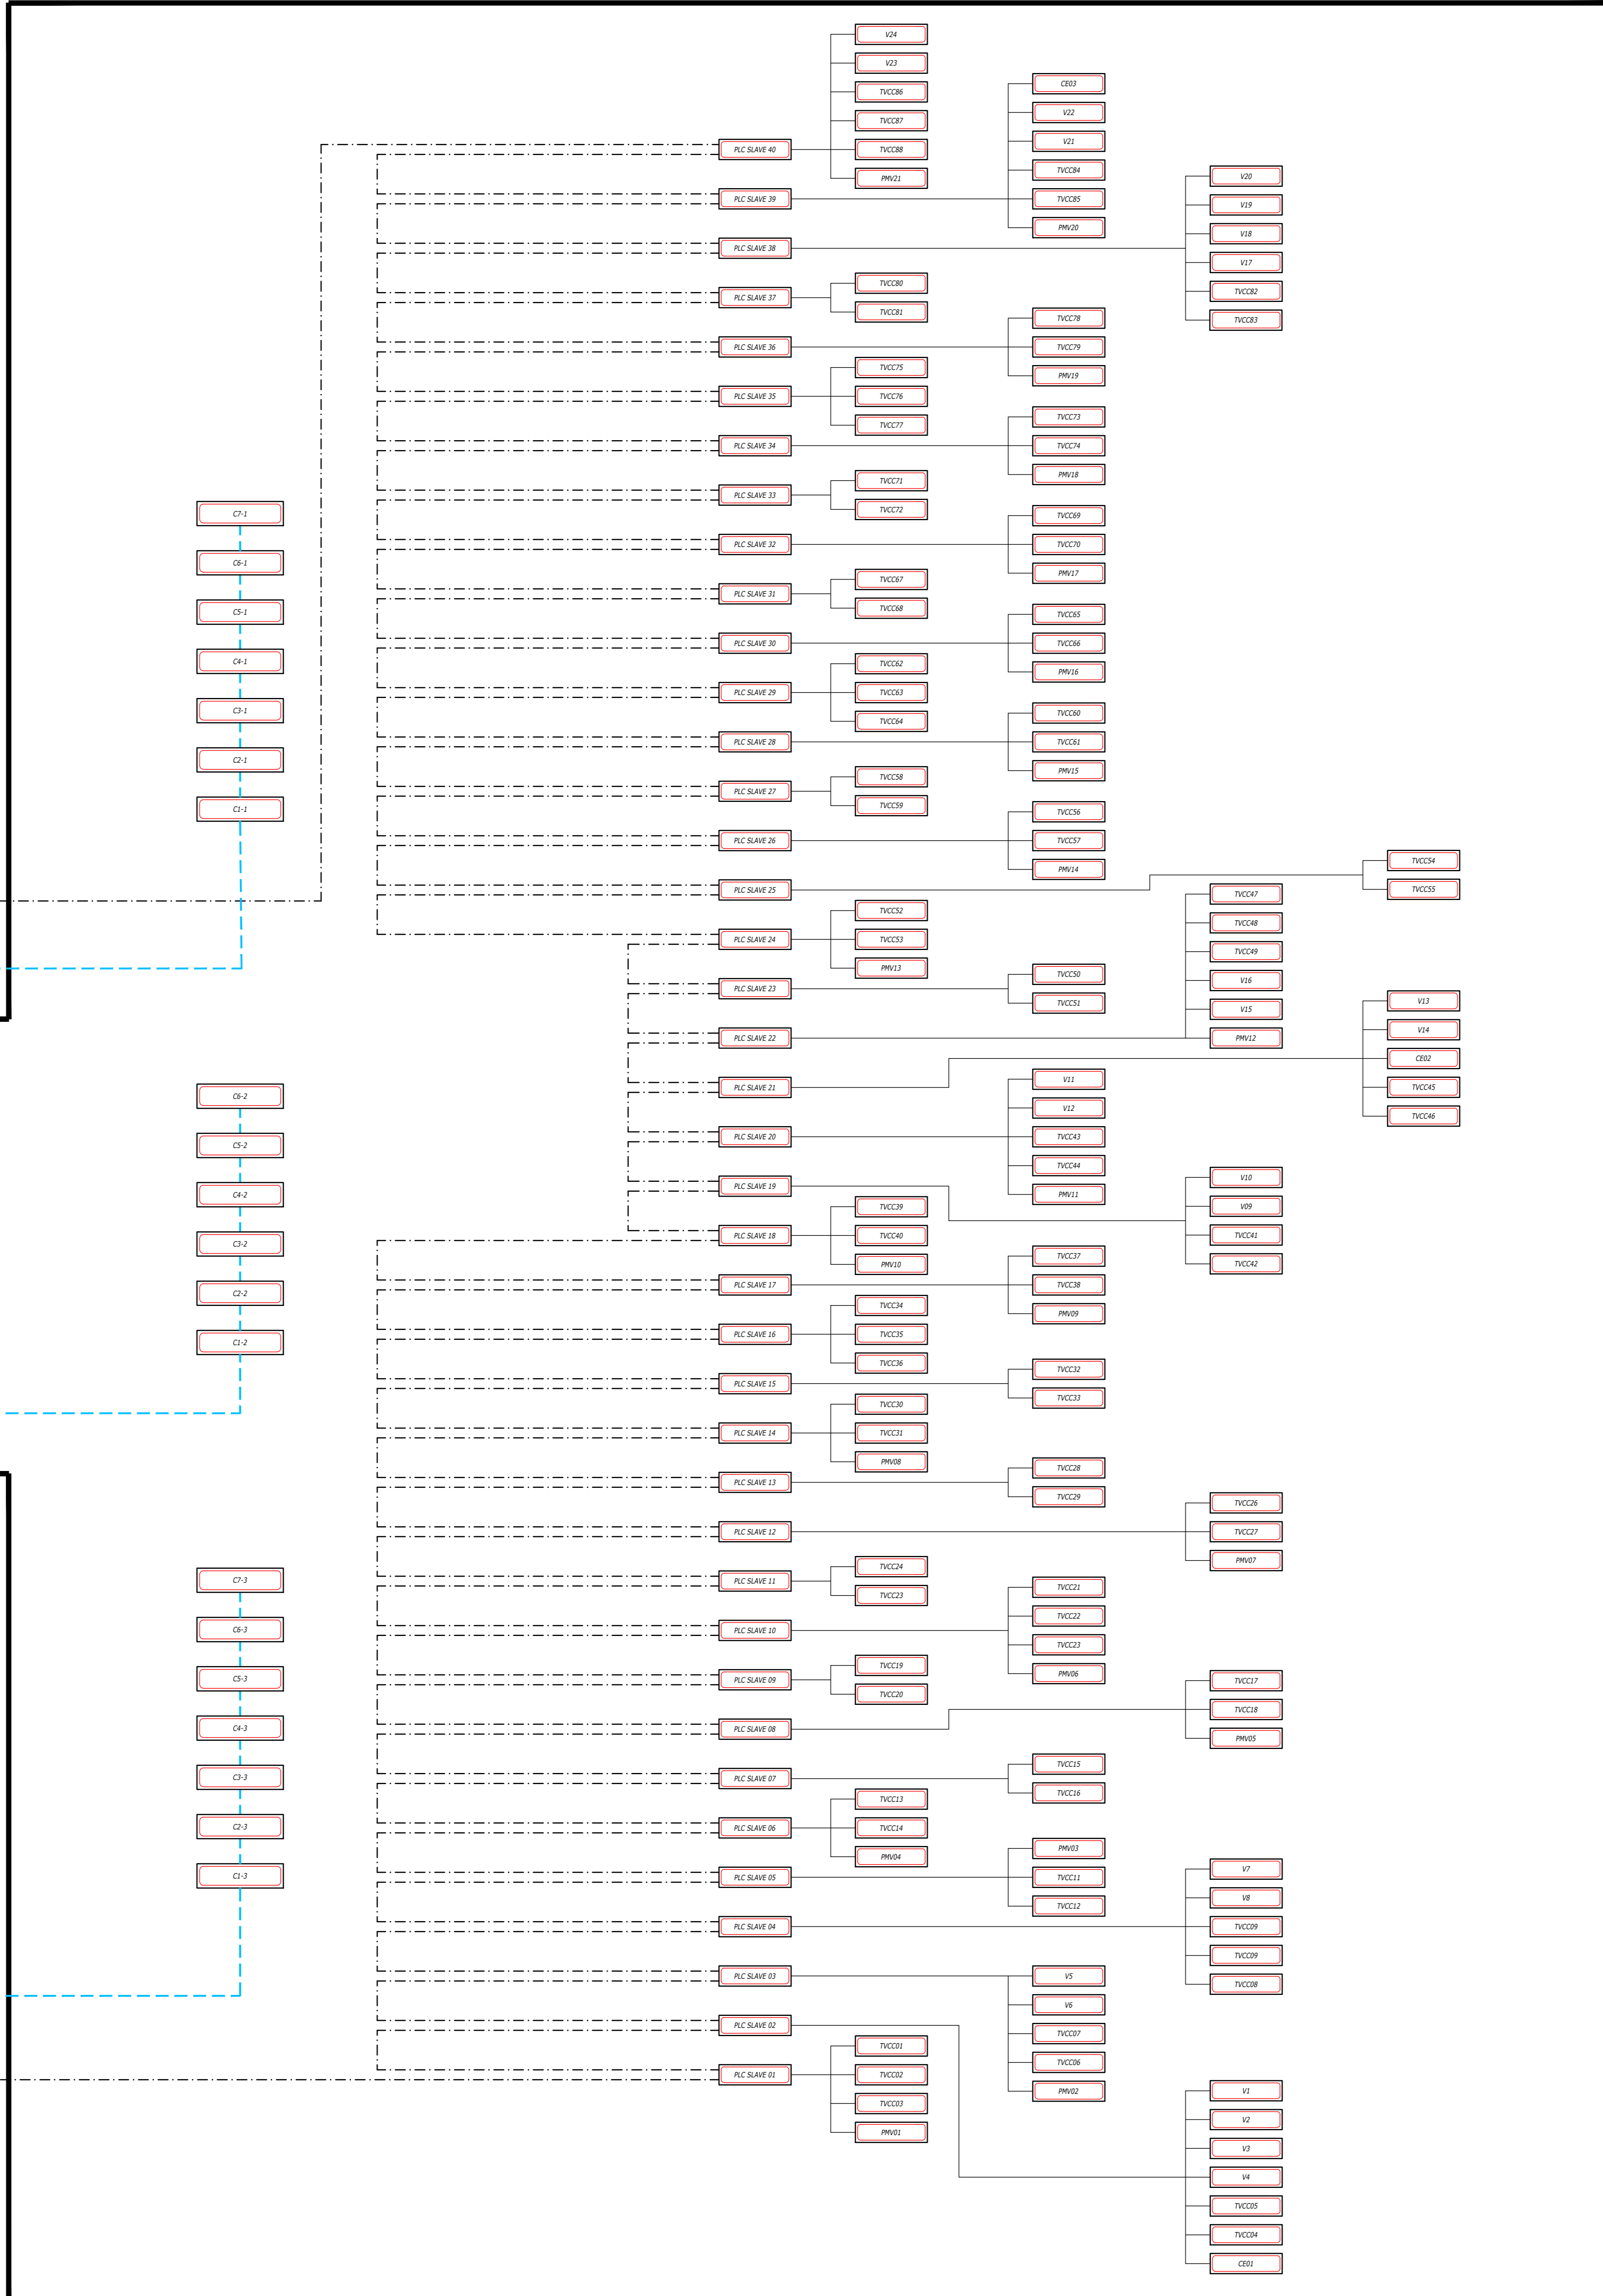
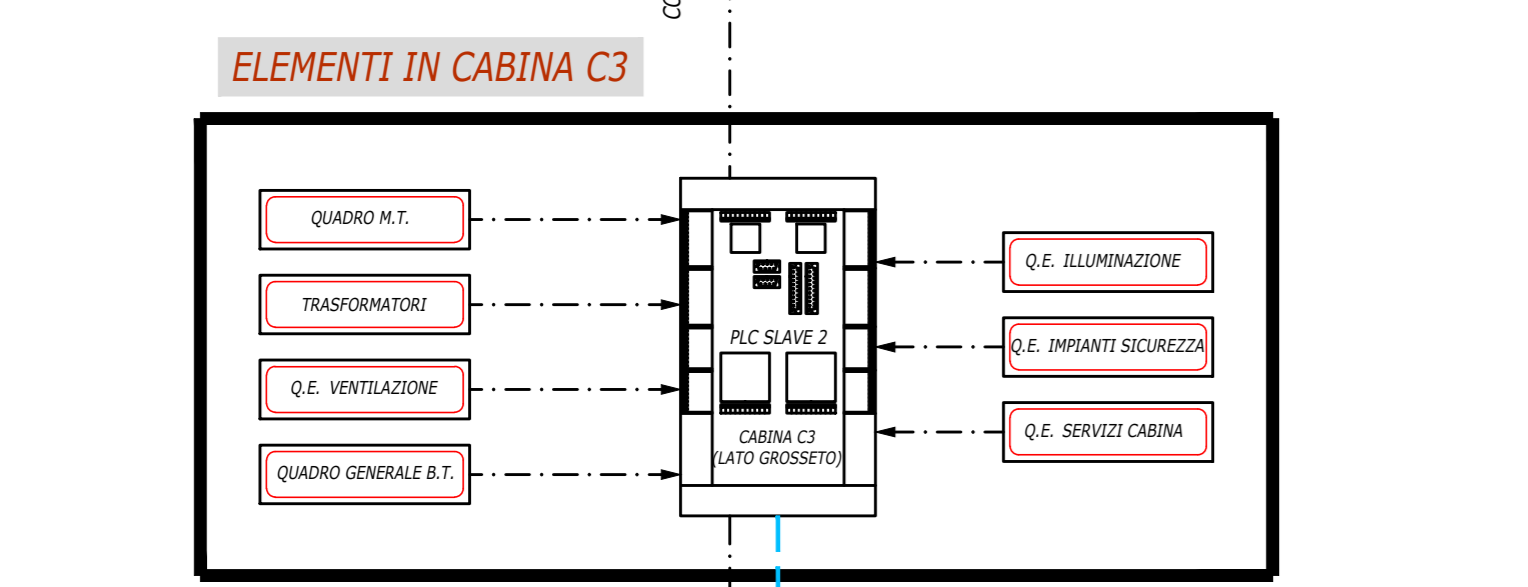
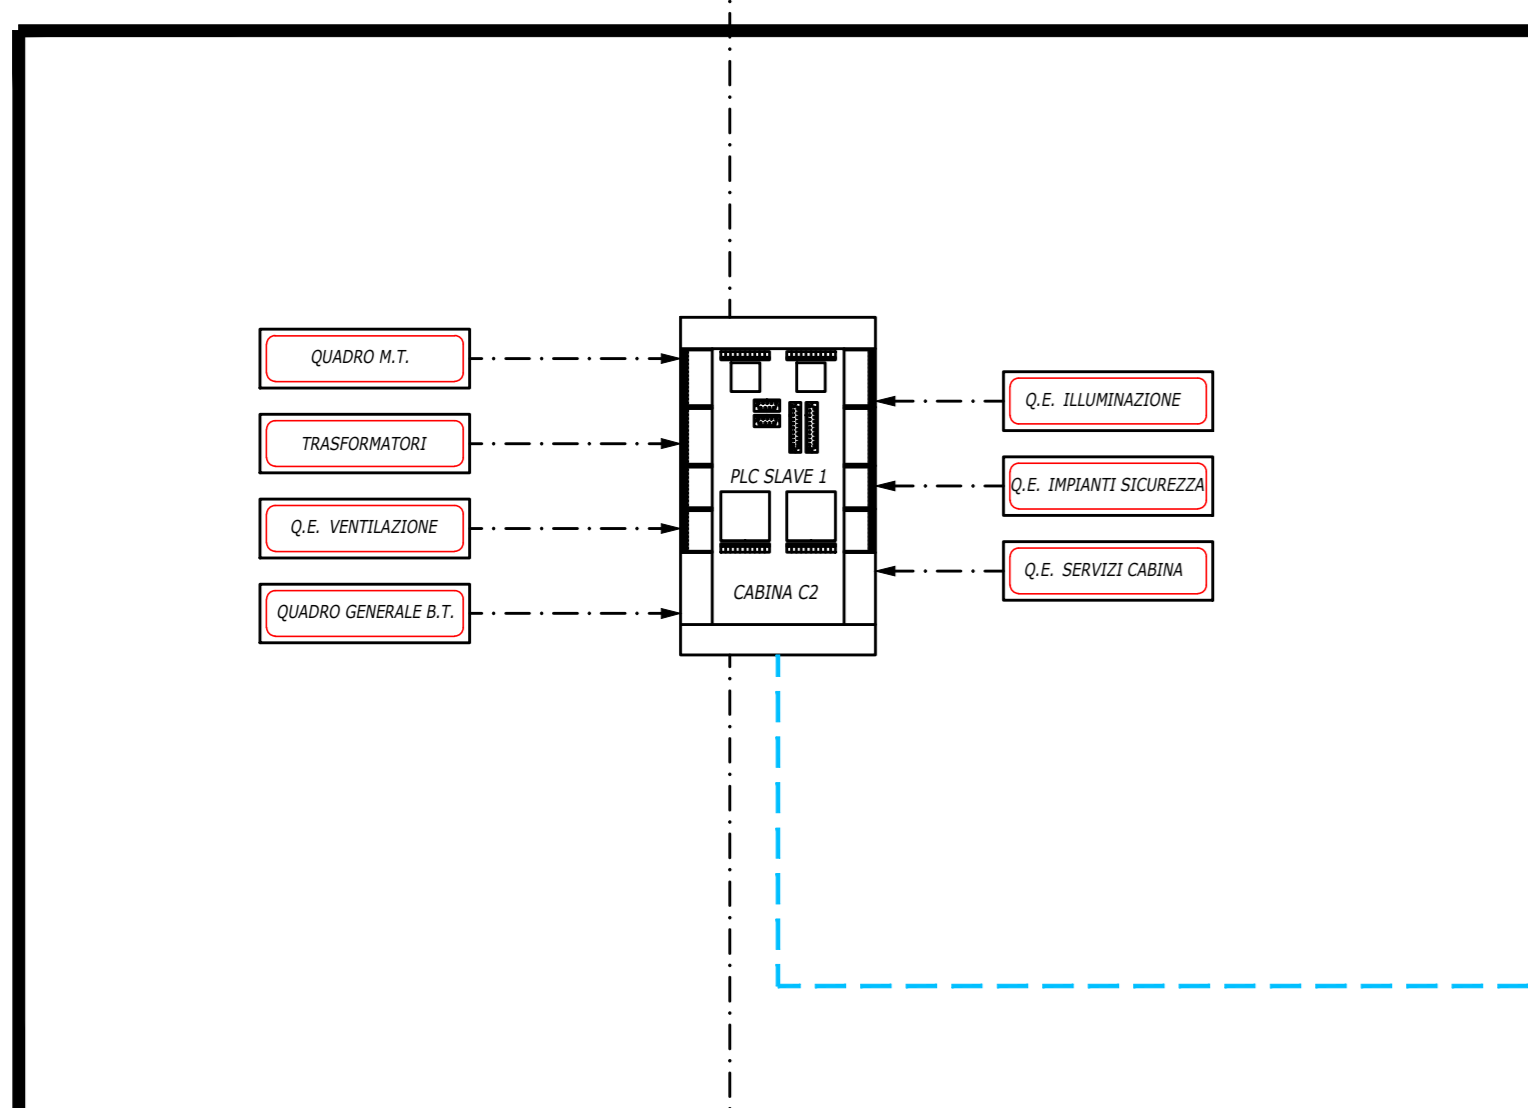
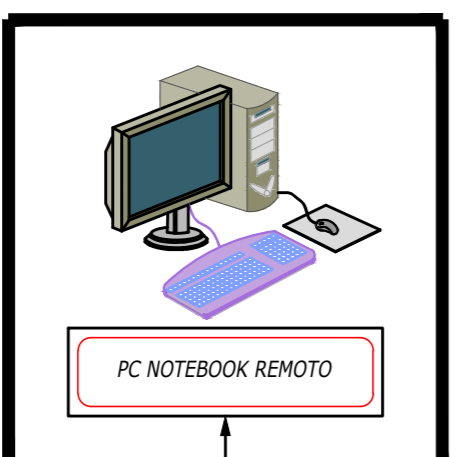


# GALLERIA GUINZA

ELEMENTI IN GALLERIA

ELEMENTI IN CABINA C1

ELEMENTI IN REMOTO

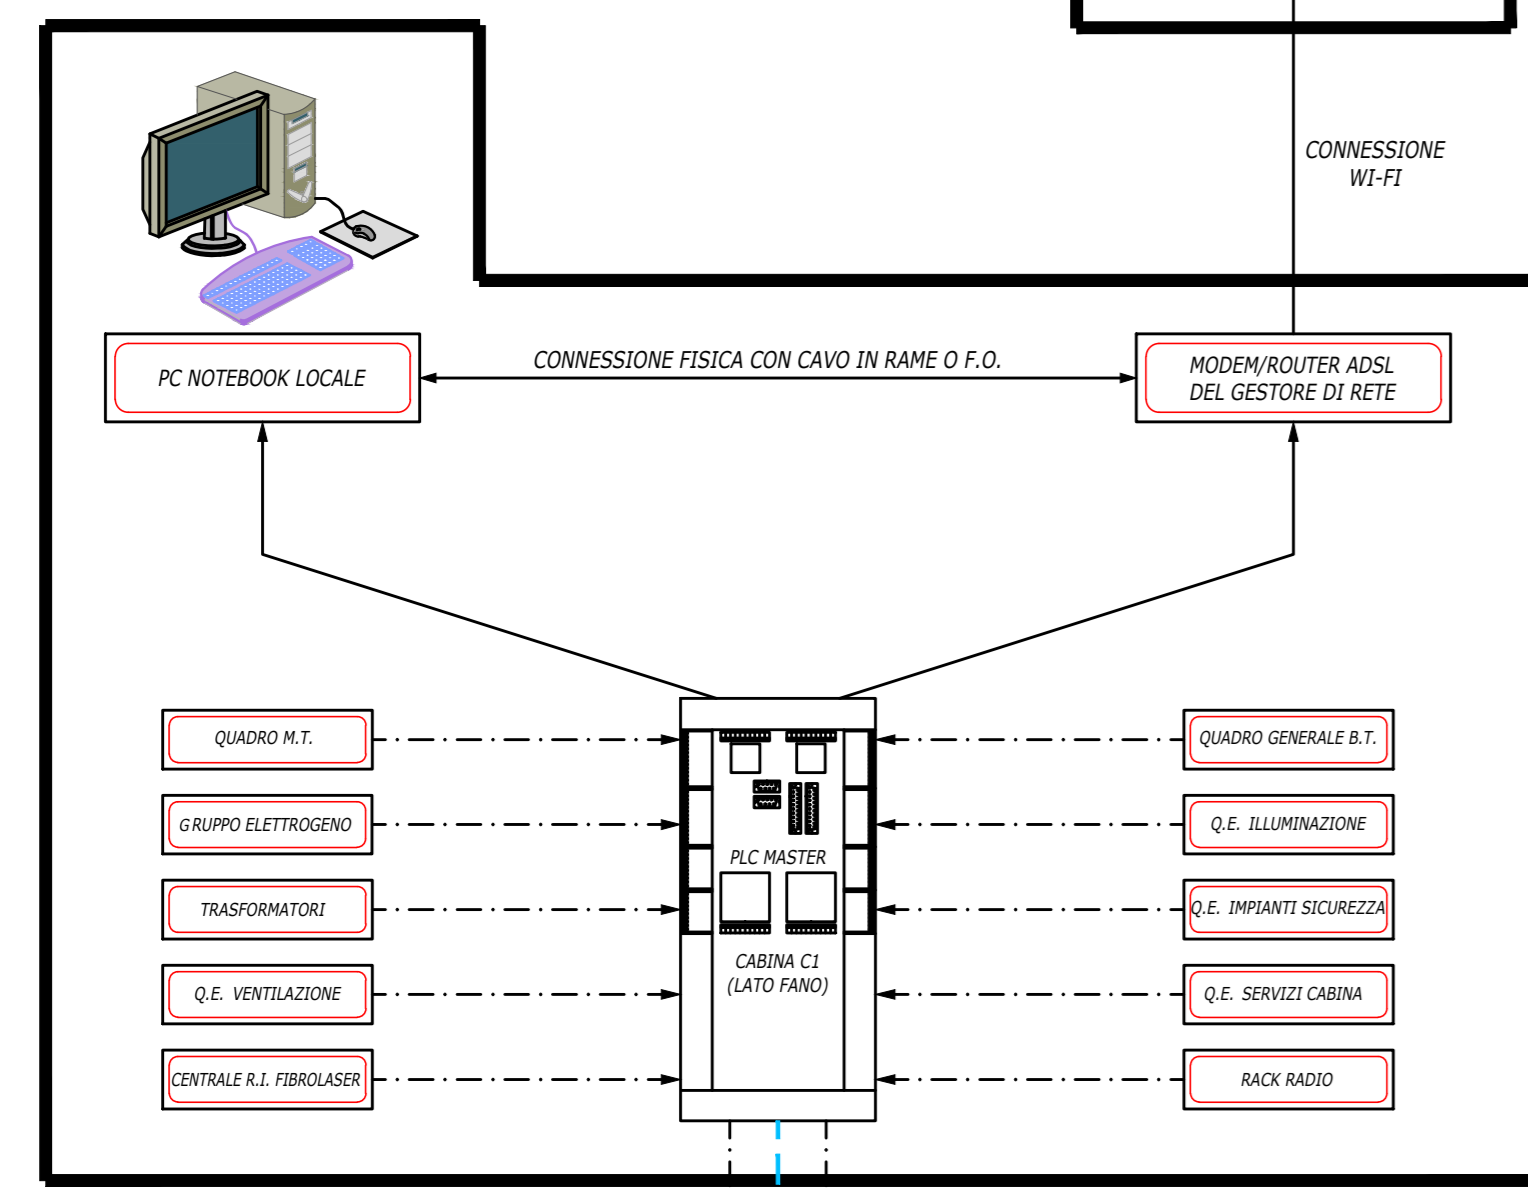

**sanas**  
GRUPPO FS ITALIANE

**Direzione Tecnica**

ITINERARIO INTERNAZIONALE E78 S.G.C. GROSSETO - FANO  
Tratto Selci Lama (E45) - S. Stefano di Gaio  
Adeguamento a 2 corsie della Galleria della Guinza (lotto 2)  
e del tratto Guinza - Mercatello Ovest (lotto 3)  
1° stralcio

**PROGETTO ESECUTIVO** COD. ANS8

PROGETTAZIONE: MANDATARIA: MANDANTE:  
RACCOMIENDAMENTO: **PRO I.T.E.R.** **sinergo**  
TEMPORANEO: PROGETTISTI: **sinergo**

IL RESPONSABILE DELL'INTEGRAZIONE DELLE PRESTAZIONI: **PRO I.T.E.R.**  
SPECIALISTICO: **sinergo**  
TEMPORANEO: **sinergo**

IL GEOLOGO: **PRO I.T.E.R.**  
SPECIALISTICO: **sinergo**  
TEMPORANEO: **sinergo**

IL COORDINATORE PER LA SICUREZZA IN FASE DI PROGETTAZIONE: **PRO I.T.E.R.**  
SPECIALISTICO: **sinergo**  
TEMPORANEO: **sinergo**

VISTO: IL RESP. DEL PROCEDIMENTO: **PRO I.T.E.R.**  
DATA: **sinergo**

PROTOCOLLO: DATA: **sinergo**

**11 - IMPIANTI**  
**11.02 - IM.01 - GALLERIA GUINZA**  
**SCHEMA GENERALE TELECONTROLLO**

CODICE PROGETTO: **L0702M** LIV. PROJ.: **E** N. PROJ.: **2101** REVISIONE: **A** SCALA: **-**

PRODOTTO: **L0702M** ELAB.: **E 2101** CODICE ELAB.: **T0101M01IMPLF02**

D				
C				
B				
A	EMMISSIONE	FEBBRAIO 2010	MARCHEM	BITANTE
REV.	DESCRIZIONE	DATA	REDATTO	VERIFICATO APPROVATO