


GALLERIA GUINZA - LUNGHEZZA m. 5.969

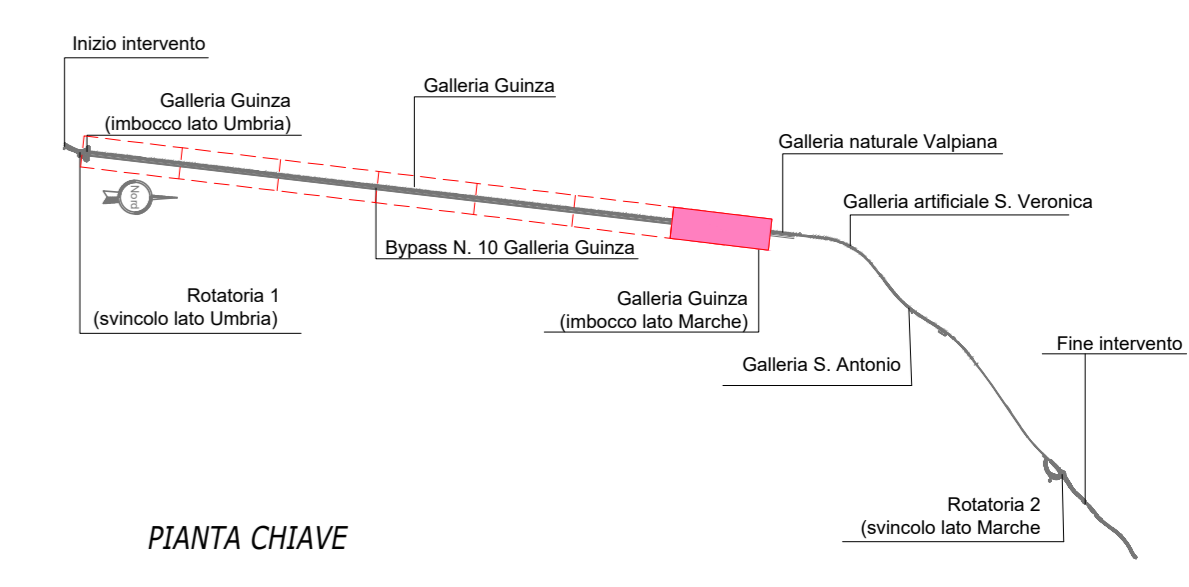

PIANTA CHIAVE

LEGENDA DEI SIMBOLI	
SIMBOLO	DESCRIZIONE
[Symbol]	PANNELLO A MESSAGGIO VARIABILE MONOCROMATICO CON PITTORAMA FULL COLOR E PANNELLO ALFANUMERICO
[Symbol]	TELECAMERA A CIRCUITO CHIUSO ESTERNA ALLA GALLERIA
[Symbol]	TELECAMERA A CIRCUITO CHIUSO INTERNA ALLA GALLERIA
[Symbol]	CENTRALINA PER GESTIONE ILLUMINAZIONE DI EVACUAZIONE
[Symbol]	CENTRALINA ANCHOMETRO E RILEVATORE CO-OP-N0-N02
[Symbol]	COLONNINA SOS IN ARMADIO CON IDRANTI DOPPIA MANICHETTA 25 m
[Symbol]	IDRANTE CON DOPPIA MANICHETTA 25 m
[Symbol]	VENTILATORE "LET-FAN" + GRUPPO PRESA SPIRA 43 A RESISTENTE AL FUOCO + CASSETTA CONTROLLO VENTILATORE
[Symbol]	QUADRO ELETTRICO PER COMANDO MANUALE VENTILATORI
[Symbol]	CENTRALINA PER CONTROLLO TRAFFICO
Q.ta	
6100	CARICHI FIBROLASER PER IRRADIAZIONE INCENDI
1/1	TERMINAZIONE DI LINEA E CONNETTORI DI RICEZIONE CAVO TRASMISSIONE RADIO
6000	CAVO MICROFESSURATO PER TRASMISSIONE RADIO
220	CAVO COASSIALE ARMATO
12600	CAVO IN FIBRA OTTICA MONOMODALE 9/125 µm 12 FIBRE
5950	CAVO UTP 4 COPRE CAT. 6
5200	CAVO BUS 4X2.5 (OT18/20M16)
1600	1 CAVO 2X2.5 FIBRO/OT18 + 8th (cavo fibra, spina 43004) + 1 CAVO 2X1.5 FIBRO/OT16 (cavo fibra, spina 43004)
3750	CAVO 2X1.5 SEGNALE CONTROLLO PORTE ARMADETTO ESTIMORI
8000	CAVO DI COMANDO VAGHOLE IMPIANTO SGRCC ANTINCENDIO + 2 X2.5 OT18/OT16
149	VALVOLA IMPIANTO SGRCC ANTINCENDIO



**Direzione Tecnica**

ITINERARIO INTERNAZIONALE E78 S.G.C. GROSSETO - FANO  
 Tratto Selci Lama (E45) - S. Stefano di Gaifa  
 Adeguamento a 2 corsie della Galleria della Guinza (lotto 2)  
 e del tratto Guinza - Mercatello Ovest (lotto 3)  
 1° stralcio

**PROGETTO ESECUTIVO**      COD. AN58

PROGETTAZIONE:   **sinergo**

MANDATARIA:   **sinergo**

IL RESPONSABILE DELL'INTEGRAZIONE DELLE PRESTAZIONI  
 SPECIALISTICHE:  
 Ing. Riccardo Pignatelli - Società Pro per Srl  
 Ordine Ingegneri Provincia di Milano n. 18045

IL RESPONSABILE DELL'INTEGRAZIONE DELLE PRESTAZIONI  
 IMPIANTI TECNOLOGICI:  
 Ing. Filippo Biondini - Sinergo Srl  
 Ordine Ingegneri Provincia di Milano n. 18045

IL GEOLOGO:  
 Dott. Carlo Alberto Montecchiari - Società Pro per Srl  
 Albo Geol. Lombardia n. 2012

IL COORDINATORE PER LA SICUREZZA IN FASE DI PROGETTAZIONE:  
 Ing. Massimo Marzoli - Società Enel-Edi Srl  
 Ordine Ingegneri Provincia di Torino n. 1027

VISTO IL RESP. DEL PROCEDIMENTO:  
 Dott. Ing. Vincenzo Colonna

PROTOCOLLO:      DATA:

**11 - IMPIANTI**  
**11.02 - IM.01 - GALLERIA GUINZA**  
**DISTRIBUZIONE IMPIANTI SPECIALI - PARTE G**

CODICE PROGETTO	NOME FILE	REVISIONE	SCALA
PROGETTO: <b>L0702M</b>	FILE: <b>T00M01MPP21.pdf</b>		
ELABORAZIONE: <b>E 2101</b>	CODICE ELAB.: <b>T001M01IMP/PP21</b>	<b>A</b>	1:200
D			
C			
B			
A	EMISSIONE	FEBBRAIO 2023	VARICHERA
REV.	DESCRIZIONE	DATA	REDATTO VERIFICATO APPROVATO