


GALLERIA GUINZA - LUNGHEZZA m. 5.969

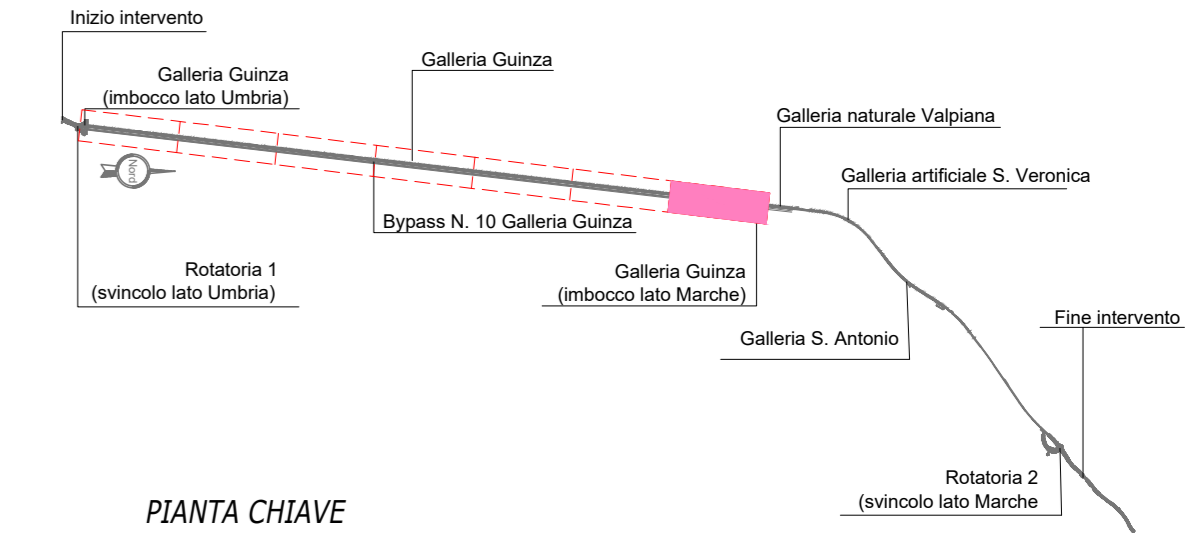

**LEGENDA DEI SIMBOLI**

Q.ta	SIMBOLO	DESCRIZIONE
3		CAVO DI ENERGIA RESISTENTE AL FUOCO
24		CENTRALINA ANEMOMETRO E RILEVATORE CO-OP-NO-NOZ
2		QUADRO ELETTRICO PER COMANDO MANUALE VENTILATORI

**N.B. IL CONDUTTORE DI PROTEZIONE (PE) E' COMUNE PER TUTTI I VENTILATORI (IG95)**

**TABELLA CAVI**

LINEA N.	UTENZA	CAVO TIPO	LUNGHEZZA LINEA (m)	FORMAZIONE SEZIONE CAVO
CABINA 1				
QV1L1	VENTILATORE 17	FTG18M16	515	3(1x95)
QV1L2	VENTILATORE 18	FTG18M16	515	3(1x95)
QV1L3	VENTILATORE 19	FTG18M16	415	3(1x70)
QV1L4	VENTILATORE 20	FTG18M16	415	3(1x70)
QV1L5	VENTILATORE 21	FTG18M16	315	3(1x70)
QV1L6	VENTILATORE 22	FTG18M16	315	3(1x70)
QV1L7	VENTILATORE 23	FTG18M16	215	3(1x50)
QV1L8	VENTILATORE 24	FTG18M16	215	3(1x50)
QSIC1L5	QUADRO COMANDO VENTILAT.	FTG18M16	105	3x6
QSIC1L8	ANALIZZATORE CO-OP-AN	FTG18M16	380	3x6

**Sanas**  
GRUPPO FS ITALIANE

**Direzione Tecnica**

ITINERARIO INTERNAZIONALE E78 S.G.C. GROSSETO – FANO  
Tratto Selci Lama (E45) – S. Stefano di Gaio  
Adeguamento a 2 corsie della Galleria della Guinza (lotto 2) e del tratto Guinza – Mercatello Ovest (lotto 3) 1° stralcio

**PROGETTO ESECUTIVO** COD. AN58

PROGETTAZIONE: MANDATARIA: MANDANTI:

PRO ITER  
INGEGNERIA E ARCHITETTURA

sinergo  
INGEGNERIA E ARCHITETTURA

IL RESPONSABILE DELL'INTEGRAZIONE DELLE PRESTAZIONI  
Ing. Riccardo Formichi - Società Pro Inter Srl  
Ordine Ingegneri Provincia di Milano n. 18045

IMPIANTI TECNOLOGICI:  
Ing. Filippo Bittante - Sinergo SpA  
Ordine Ingegneri Provincia di Venezia n. 3981

IL GEOLOGO:  
Dott. Geol. Massimo Mazzanzonica - Società Pro Inter Srl  
Albo Geol. Lombardia n. A762

IL COORDINATORE PER LA SICUREZZA IN FASE DI PROGETTAZIONE:  
Ing. Massimo Mangini - Società Pro Inter Srl  
Ordine Ingegneri Provincia di Varese n. 1552

VISTO: IL RESP. DEL PROCEDIMENTO:  
Dott. Ing. Vincenzo Colone

PROTOCOLLO: DATA:

**11 - IMPIANTI**  
**11.02 - IM.01 - GALLERIA GUINZA**  
**DISTRIBUZIONE IMPIANTI DI VENTILAZIONE - PARTE 3**

CODICE PROGETTO	PROGETTO	LV. PROJ.	N. PROJ.	NOME FILE	REVISIONE	SCALA
LO702M E 2101				T001M011MPP31.pdf	A	1:250
D						
C						
B						
A	EMISSIONE			FEBBRAIO 2023	MARCHESE	BITTANTE
REV.	DESCRIZIONE			DATA	REDATTO	VERIFICATO