
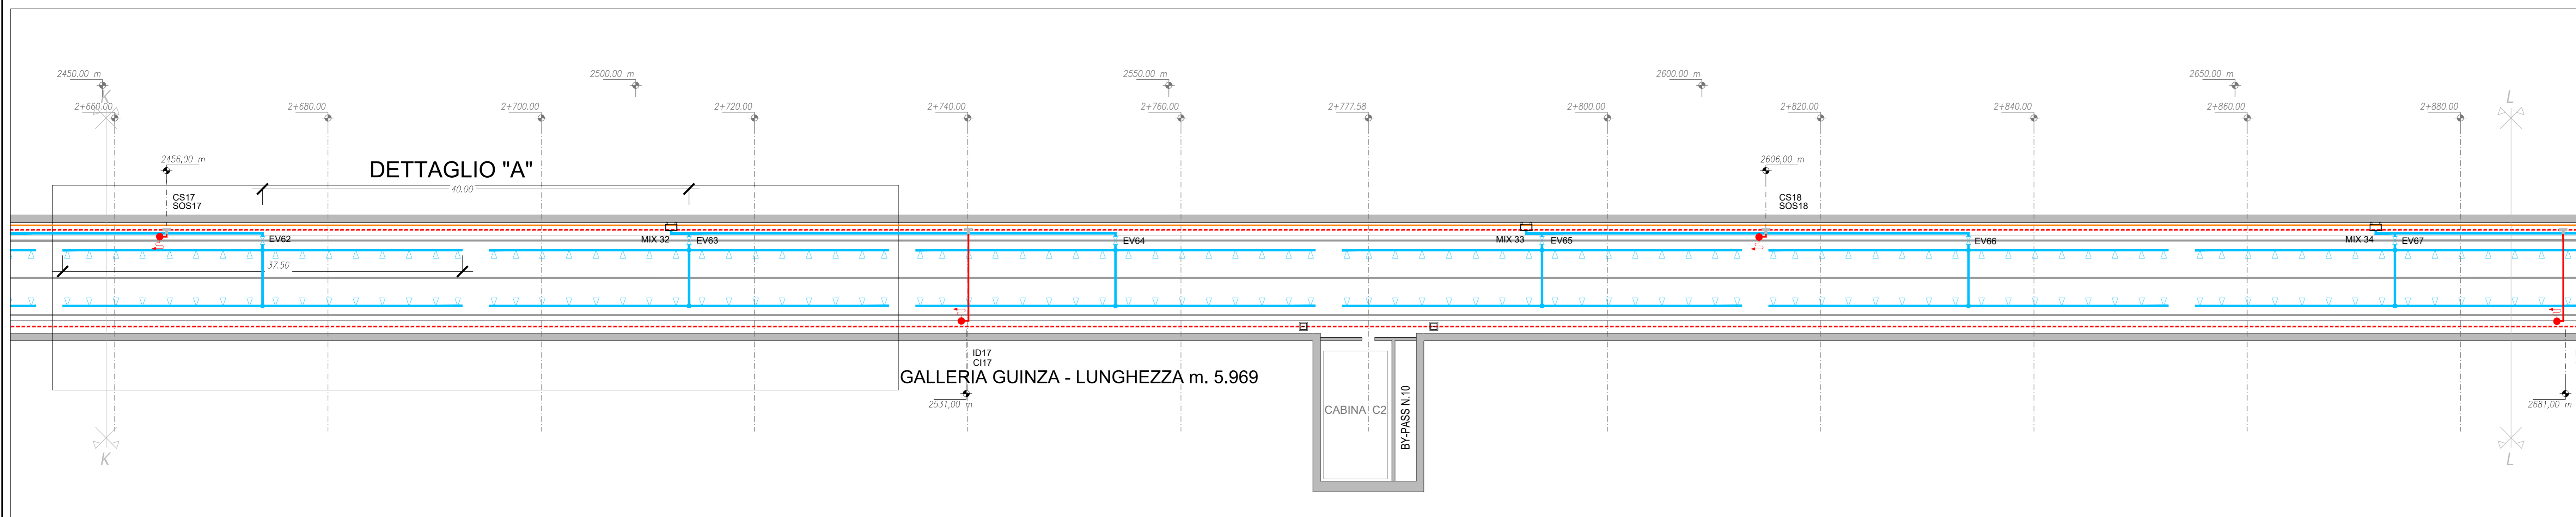
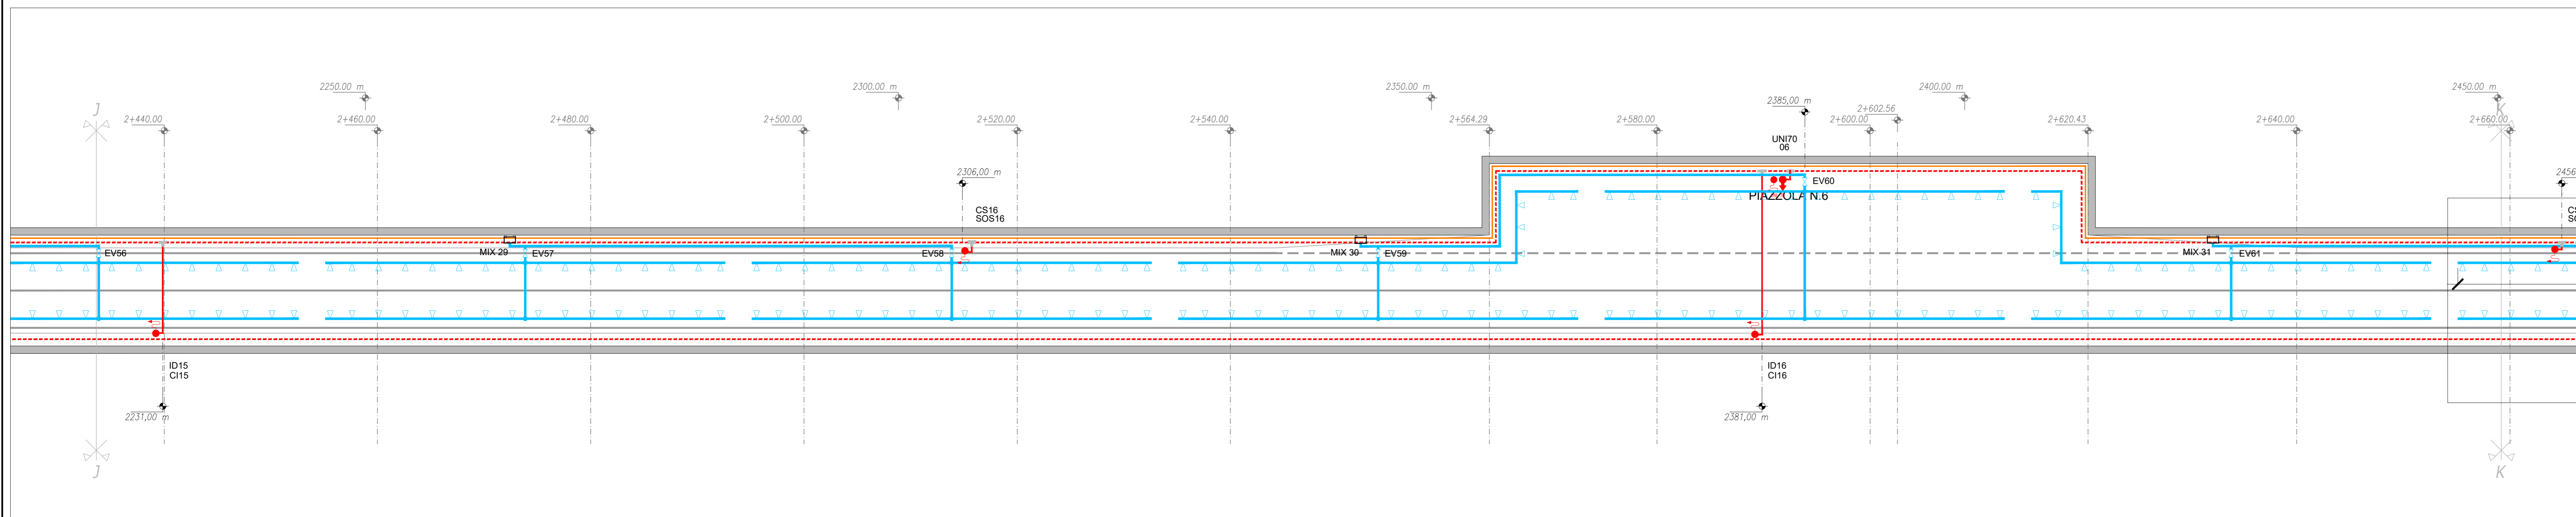


LEGENDA DEI SIMBOLI

SIMBOLO	DESCRIZIONE
[Symbol]	PROGETTO ASSOCIATO CON CHIUSO IN C/S
[Symbol]	SUBAZIONE ANTICENDENTE INTERNA IN FERRI PLATE AL250
[Symbol]	SUBAZIONE ANTICENDENTE ESTERNA IN ACCIAIO LITATO E CATRAMATO DN 200 (AR)
[Symbol]	STRALZO TUBAZIONE IN ACCIAIO PER COLONNINA SOS DIAM (1"/2)
[Symbol]	ESPANSE A MURO LIMAS
[Symbol]	ESPANSE A COLUMNA SOPRASSUOLO - UNI 70 AZI INACCIA E NELLE PIAZZOLE DI SOSTA
[Symbol]	ATTACCO AUTOPOMPA VVF
[Symbol]	VALVOLA DI INTERRUZIONE SU ANELLO DI DISTRIBUZIONE ENTRO PROZOTTO IN C/S CON CHIUSO IN OVA
[Symbol]	TUBAZIONE 2" PER IMPIANTO MITIGAZIONE INCENDIO L=325 m CON VALVOLA E UGELLI DN 25 m
[Symbol]	TUBAZIONE 4" PER IMPIANTO MITIGAZIONE INCENDIO
[Symbol]	TUBAZIONE 2 1/2" PER IMPIANTO SCHIAR
[Symbol]	VALVOLA A DILAZIONE DN 100
[Symbol]	EV144
[Symbol]	MIX 18

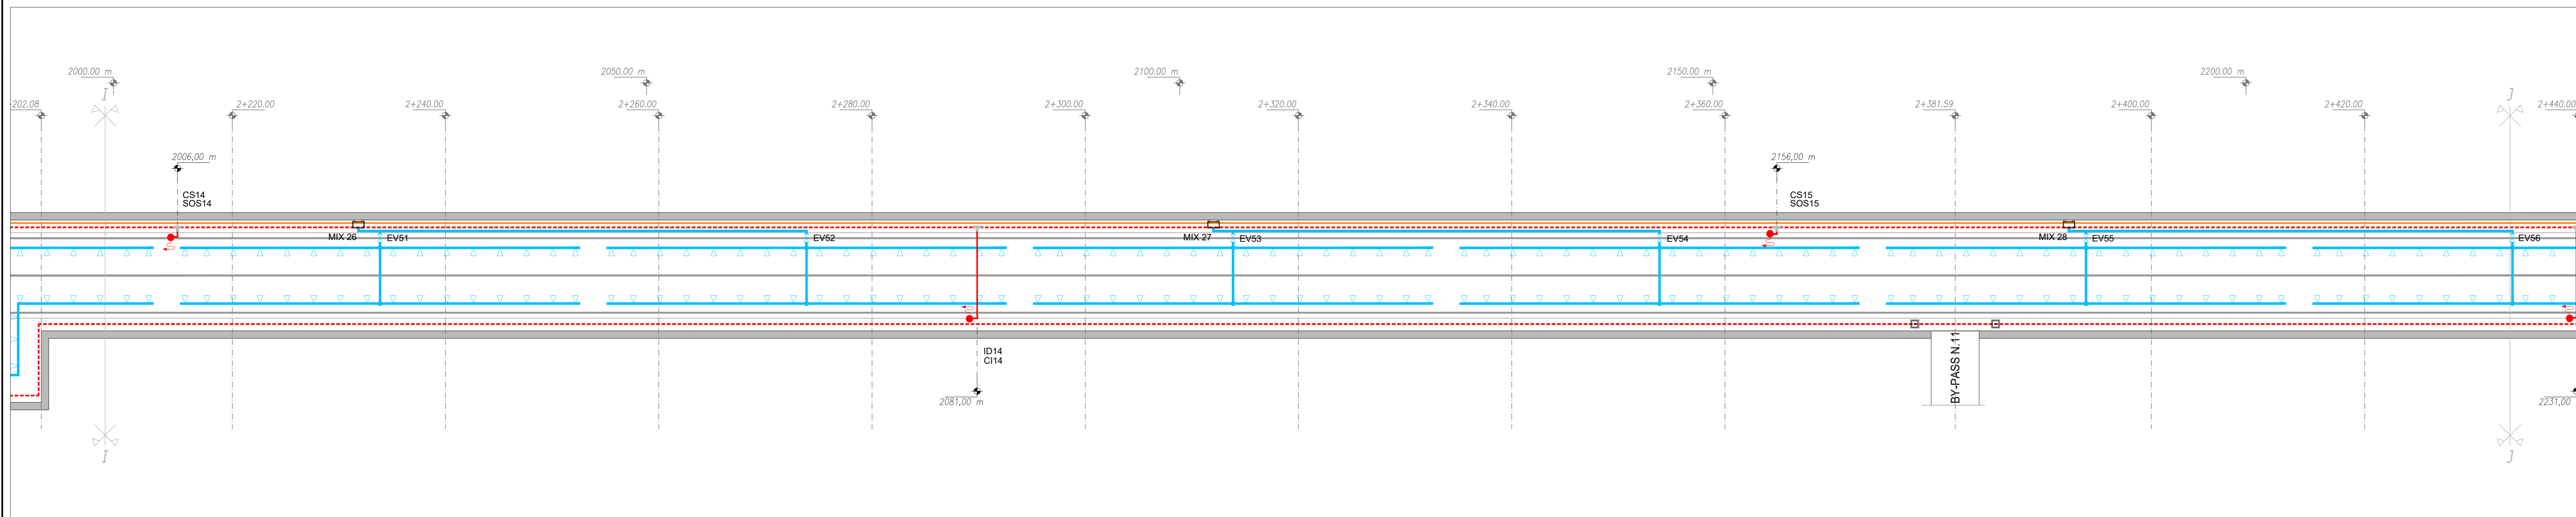

sanas
GRUPPO FS ITALIANE

Direzione Tecnica

ITINERARIO INTERNAZIONALE E78 S.G.C. GROSSETO - FANO
Tratto Selci Lama (E45) - S. Stefano di Gaiola
Adeguamento a 2 corsie della Galleria della Guinza (lotto 2)
e del tratto Guinza - Mercatello Ovest (lotto 3)
1° stralcio

PROGETTO ESECUTIVO COD. ANS8

PROGETTAZIONE: MANDATARIA: MANDANTE:
RACCOMANDAMENTO: PRO ITER Direzione Tecnica sinergo
TEMPORANEO: PROGETTISTI:

IL RESPONSABILE DELL'INTEGRAZIONE DELLE PRESTAZIONI
SPECIALISTICO: Ing. Riccardo Aronchi - Società Pro per Srl
Direttore Ingegneri Provinciali di Milano n. 18045

IL GEOLOGO:
[Stamp]

IL COORDINATORE PER LA SICUREZZA IN FASE DI PROGETTAZIONE:
Ing. Massimo Marzoli - Società Enel Srl
Direttore Ingegneri Provinciali di Torino n. 1802

VISTO IL RESP. DEL PROCEDIMENTO:
[Stamp]

PROTOCOLLO: DATA:

11 - IMPIANTI
11.02 - IM.01 - GALLERIA GUINZA
PIANTA IMPIANTO IDRICO ANTICENDENTE E IMPIANTO DI MITIGAZIONE INCENDIO - PARTE C

CODICE PROGETTO	NOME FILE	REVISIONE	SCALA
PROGETTO: L0702M E 2101	UV. PRO: N. PRO: T00101MPP42.pdf		
ELAB.: T010101IMP/PP42		A	1:250

REV.	DESCRIZIONE	DATA	REDATTO	VERIFICATO	APPROVATO
D					
C					
B					
A	EMISSIONE	FEBBRAIO 2023	MAICHERA	BITTANTE	BITTANTE