

ITINERARIO INTERNAZIONALE E78 S.G.C. GROSSETO – FANO
Tratto Selci Lama (E45) – S. Stefano di Gaifa
Adeguamento a 2 corsie della Galleria della Guinza (lotto 2)
e del tratto Guinza – Mercatello Ovest (lotto 3)
1° stralcio

PROGETTO ESECUTIVO

COD. **AN58**

PROGETTAZIONE:
RAGGRUPPAMENTO
TEMPORANEO PROGETTISTI

MANDATARIA:



MANDANTI:



IL RESPONSABILE DELL'INTEGRAZIONE DELLE PRESTAZIONI
SPECIALISTICHE:

Ing. Riccardo Formichi – Società Pro Iter Srl
Ordine Ingegneri Provincia di Milano n. 18045

IMPIANTI TECNOLOGICI:

Ing. Filippo Bittante – Sinergo SpA
Ordine Ingegneri Provincia di Venezia n. 3991

IL GEOLOGO:

Dott. Geol. Massimo Mezzanzanica – Società Pro Iter Srl
Albo Geol. Lombardia n. A762

IL COORDINATORE PER LA SICUREZZA IN FASE DI PROGETTAZIONE:

Ing. Massimo Mangini – Società Erre.Vi.A Srl
Ordine Ingegneri Provincia di Varese n. 1502

VISTO: IL RESP. DEL PROCEDIMENTO:

Dott. ing. Vincenzo Catone

PROTOCOLLO:

DATA:



11 - IMPIANTI
11.04 - IM.03 - GALLERIA S. VERONICA

SCHEMI PLC DI GESTIONE

| CODICE PROGETTO | | | NOME FILE | | REVISIONE | SCALA |
|---|-------------|-------------------------------------|--|------------|------------|-----------|
| PROGETTO | LIV. PROG. | N. PROG. | T00IM03IMPLF01.pdf | | | |
| L O 7 0 2 M | E | 2 1 0 1 | CODICE ELAB. T 0 0 I M 0 3 I M P L F 0 1 | | A | - |
| D | | | | | | |
| C | | | | | | |
| B | | | | | | |
| A | EMISSIONE | | FEBBRAIO 2023 | MARCHESINI | BITTANTE | BITTANTE |
| REV. | DESCRIZIONE | | DATA | REDATTO | VERIFICATO | APPROVATO |

| A | 1 | 2 | 3 | 4 | 5 | 6 | 7 | 8 | 9 | 10 | 11 | 12 | 13 | 14 | 15 | A | | | | | | | |
|---|-----------------------------------|---|---|---|---|--------|--------|---|---|----|----|--------------|----|----|----|---|--------|--------|--|--|--|--|--|
| | DESIGNATIONE | | | | | FOGLIO | INDICE | | | | | DESIGNATIONE | | | | | FOGLIO | INDICE | | | | | |
| | A | B | C | D | E | | A | B | C | D | E | A | B | C | D | | | E | | | | | |
| | CARTIGLIO | | | | 0 | X | | | | | | | | | | | | | | | | | |
| | LISTA DEI FOGLI | | | | 1 | X | | | | | | | | | | | | | | | | | |
| B | SCHEMA DI PRINCIPIO PLC | | | | 2 | X | | | | | | | | | | | | | | | | | |
| | COMPOSIZIONE PLC | | | | 3 | X | | | | | | | | | | | | | | | | | |
| | SCHEMA SCHEDA INGRESSI DIGITALI 1 | | | | 4 | X | | | | | | | | | | | | | | | | | |
| C | SCHEMA SCHEDA INGRESSI DIGITALI 1 | | | | 5 | X | | | | | | | | | | | | | | | | | |
| D | | | | | | | | | | | | | | | | | | | | | | | |
| E | | | | | | | | | | | | | | | | | | | | | | | |
| F | | | | | | | | | | | | | | | | | | | | | | | |
| G | | | | | | | | | | | | | | | | | | | | | | | |
| H | | | | | | | | | | | | | | | | | | | | | | | |
| I | | | | | | | | | | | | | | | | | | | | | | | |
| L | | | | | | | | | | | | | | | | | | | | | | | |


| | | | |
|----|-----------|------|-------|
| No | MODIFICHE | DATA | FIRMA |
|----|-----------|------|-------|



DESCRIZIONE
INDICE DEI FOGLI

ITINERARIO INTERNAZIONALE E78
S.G.C. GROSSETTO - FANO
tratto Selci Lama (E45) - S. Stefano di Gaifa

FOGLIO
No 01
SEGUE
No 02

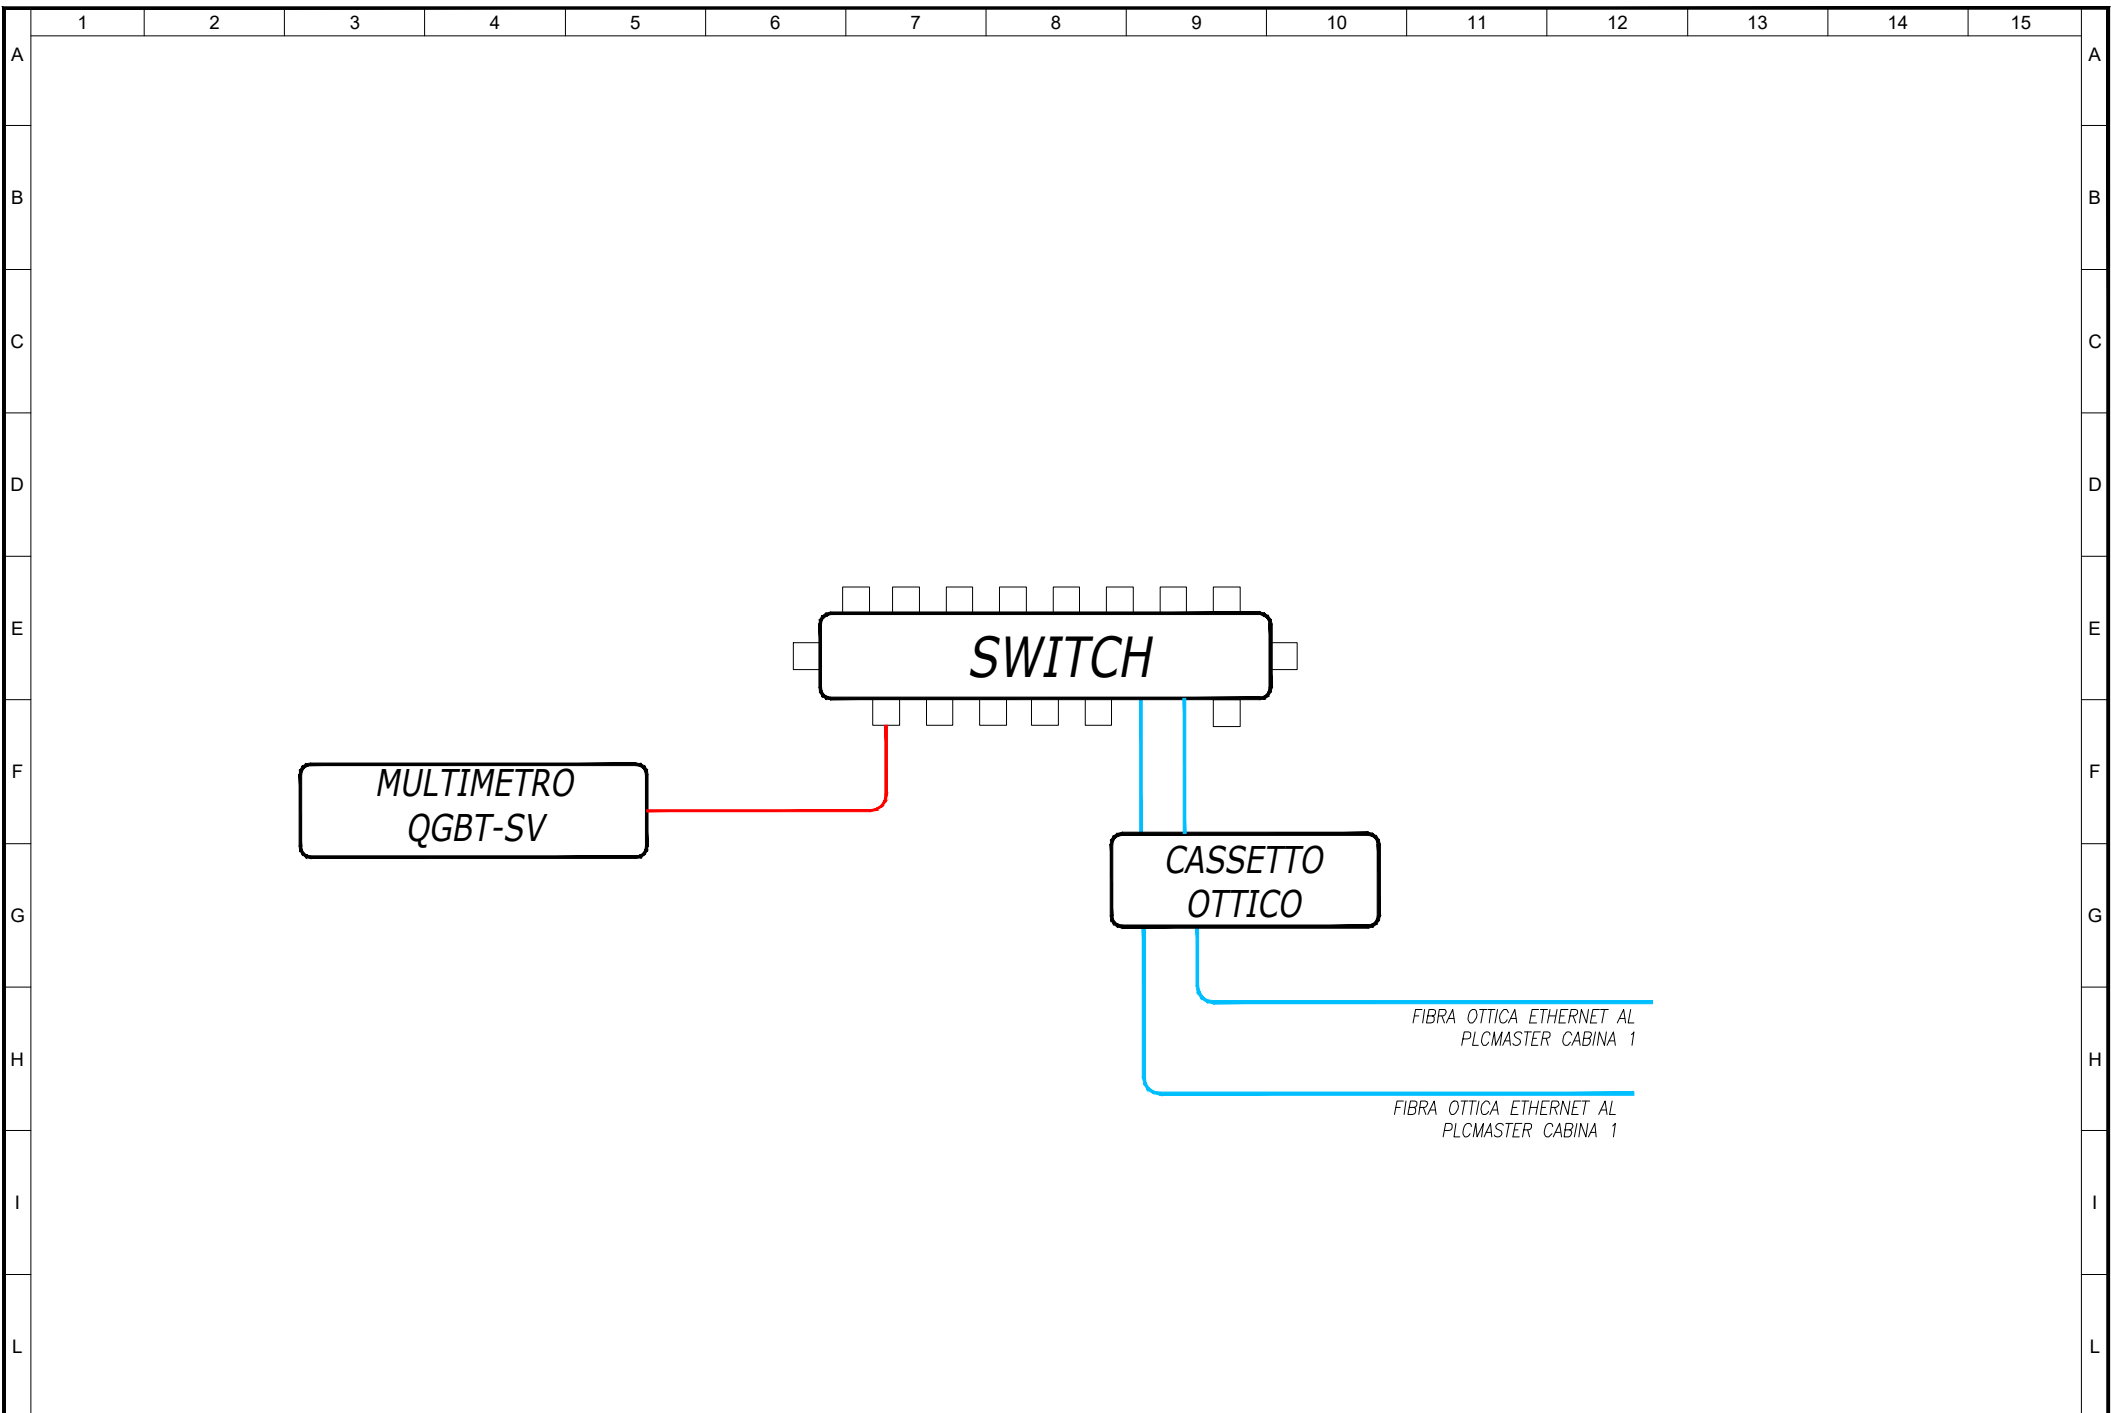


| | | | |
|----|-----------|------|-------|
| | | | |
| No | MODIFICHE | DATA | FIRMA |



DESCRIZIONE
SCHEMA DI PRINCIPIO PLC

ITINERARIO INTERNAZIONALE E78
S.G.C. GROSSETTO - FANO
tratto Selci Lama (E45) - S. Stefano di Gaifa

FOGLIO
No 02
SEGUE
No 03

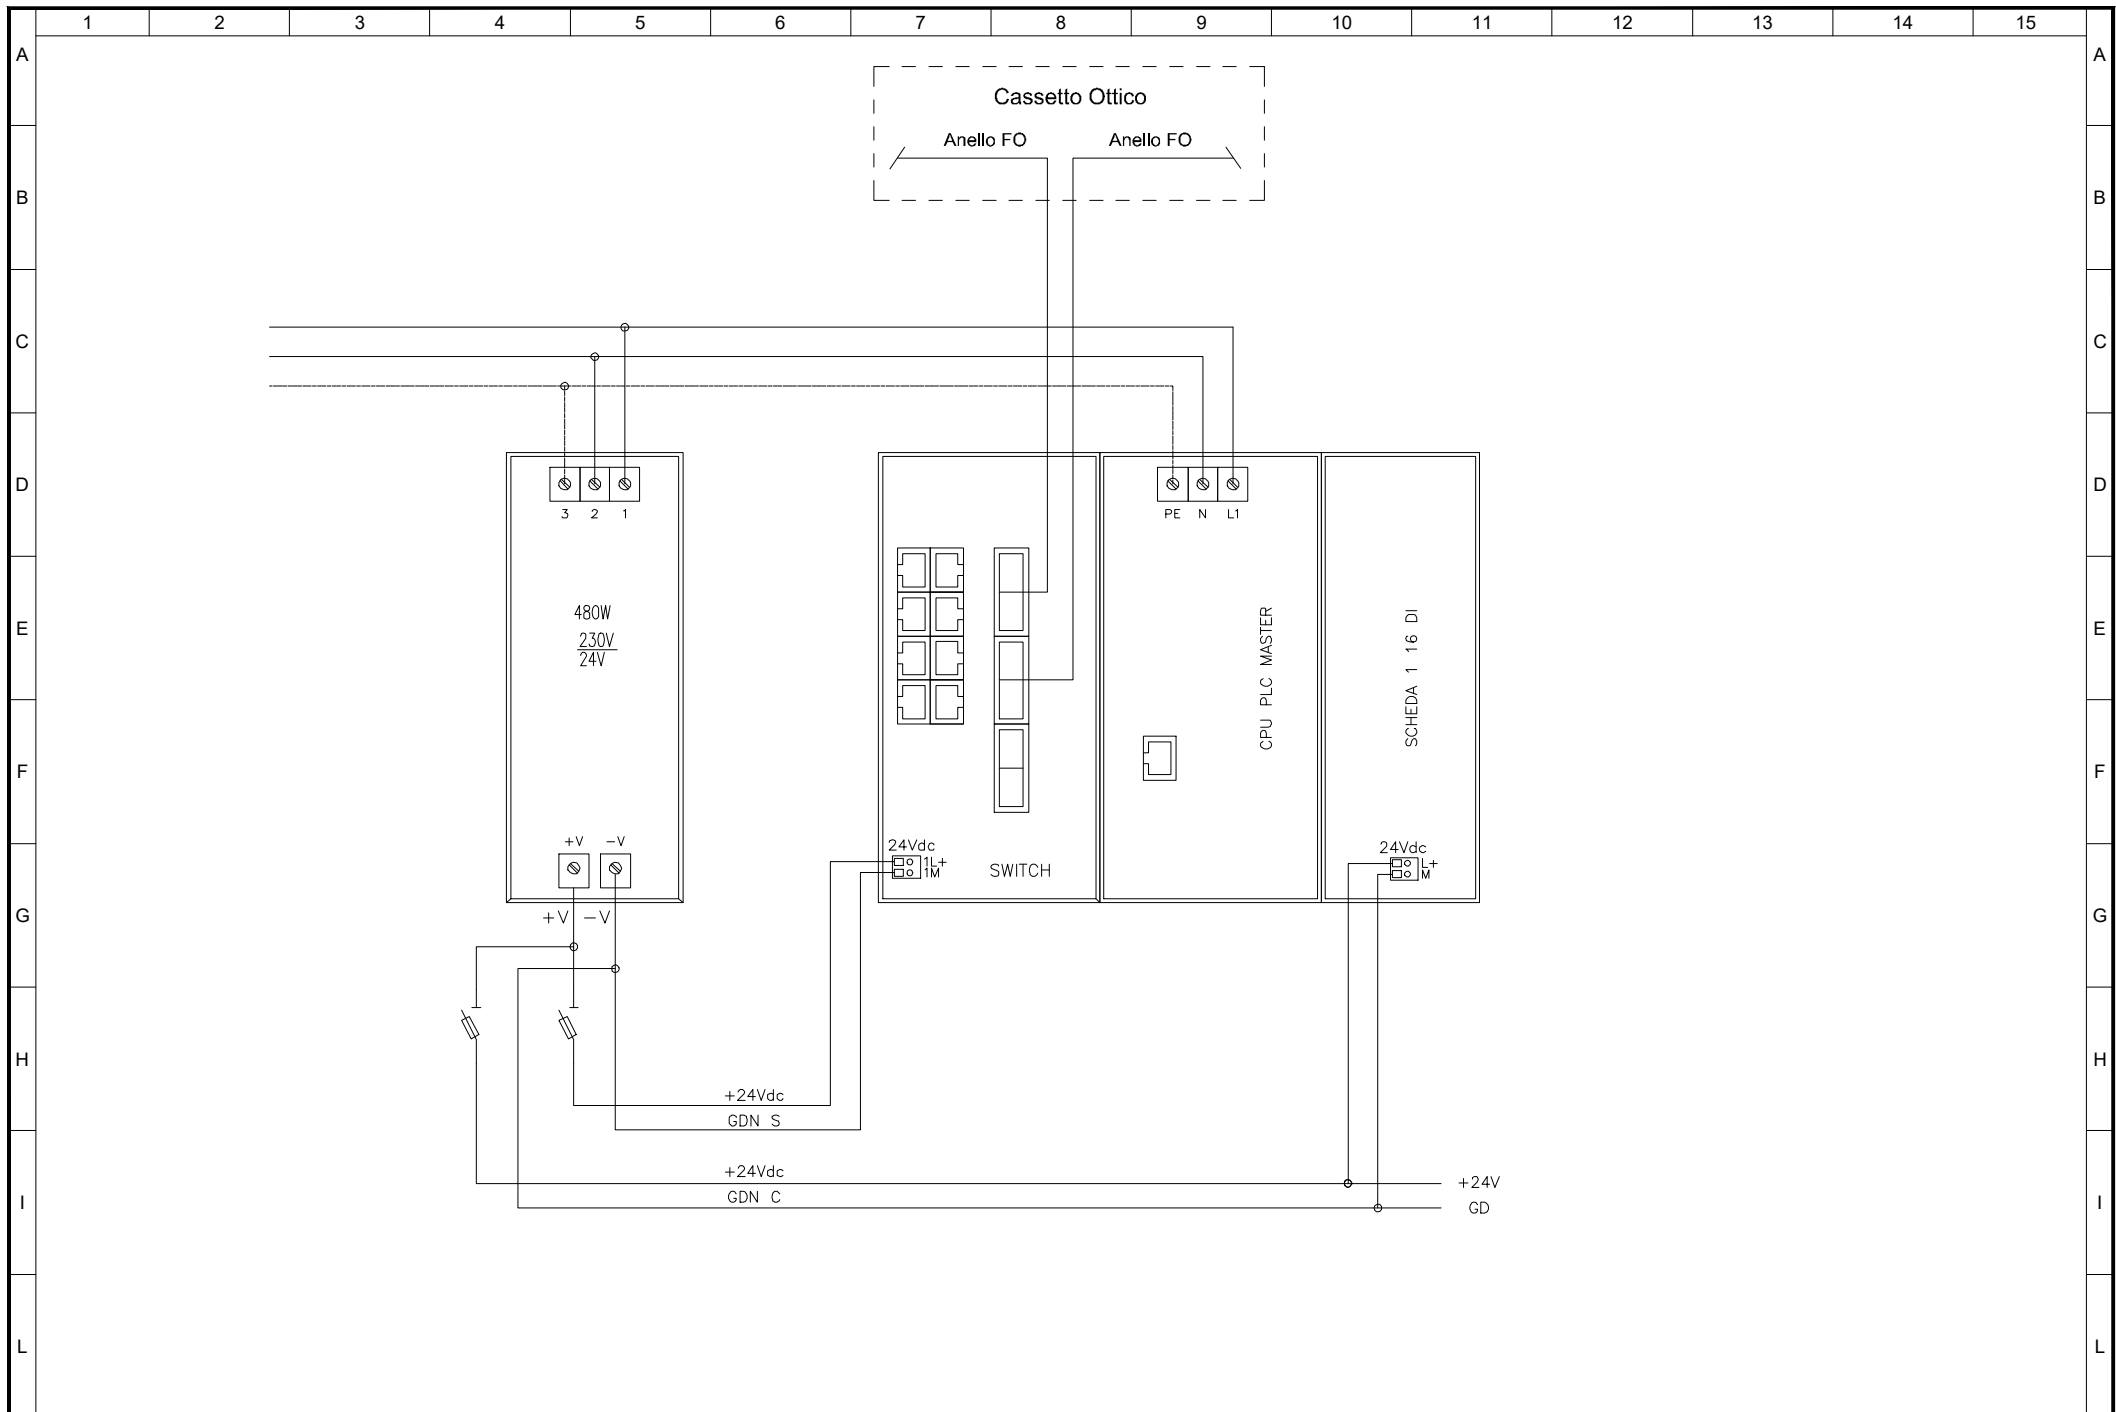


| | | | |
|----|-----------|------|-------|
| No | MODIFICHE | DATA | FIRMA |
|----|-----------|------|-------|



DESCRIZIONE
COMPOSIZIONE PLC

ITINERARIO INTERNAZIONALE E78
S.G.C. GROSSETTO - FANO
tratto Selci Lama (E45) - S. Stefano di Gaifa

FOGLIO
No 03
SEGUE
No 04

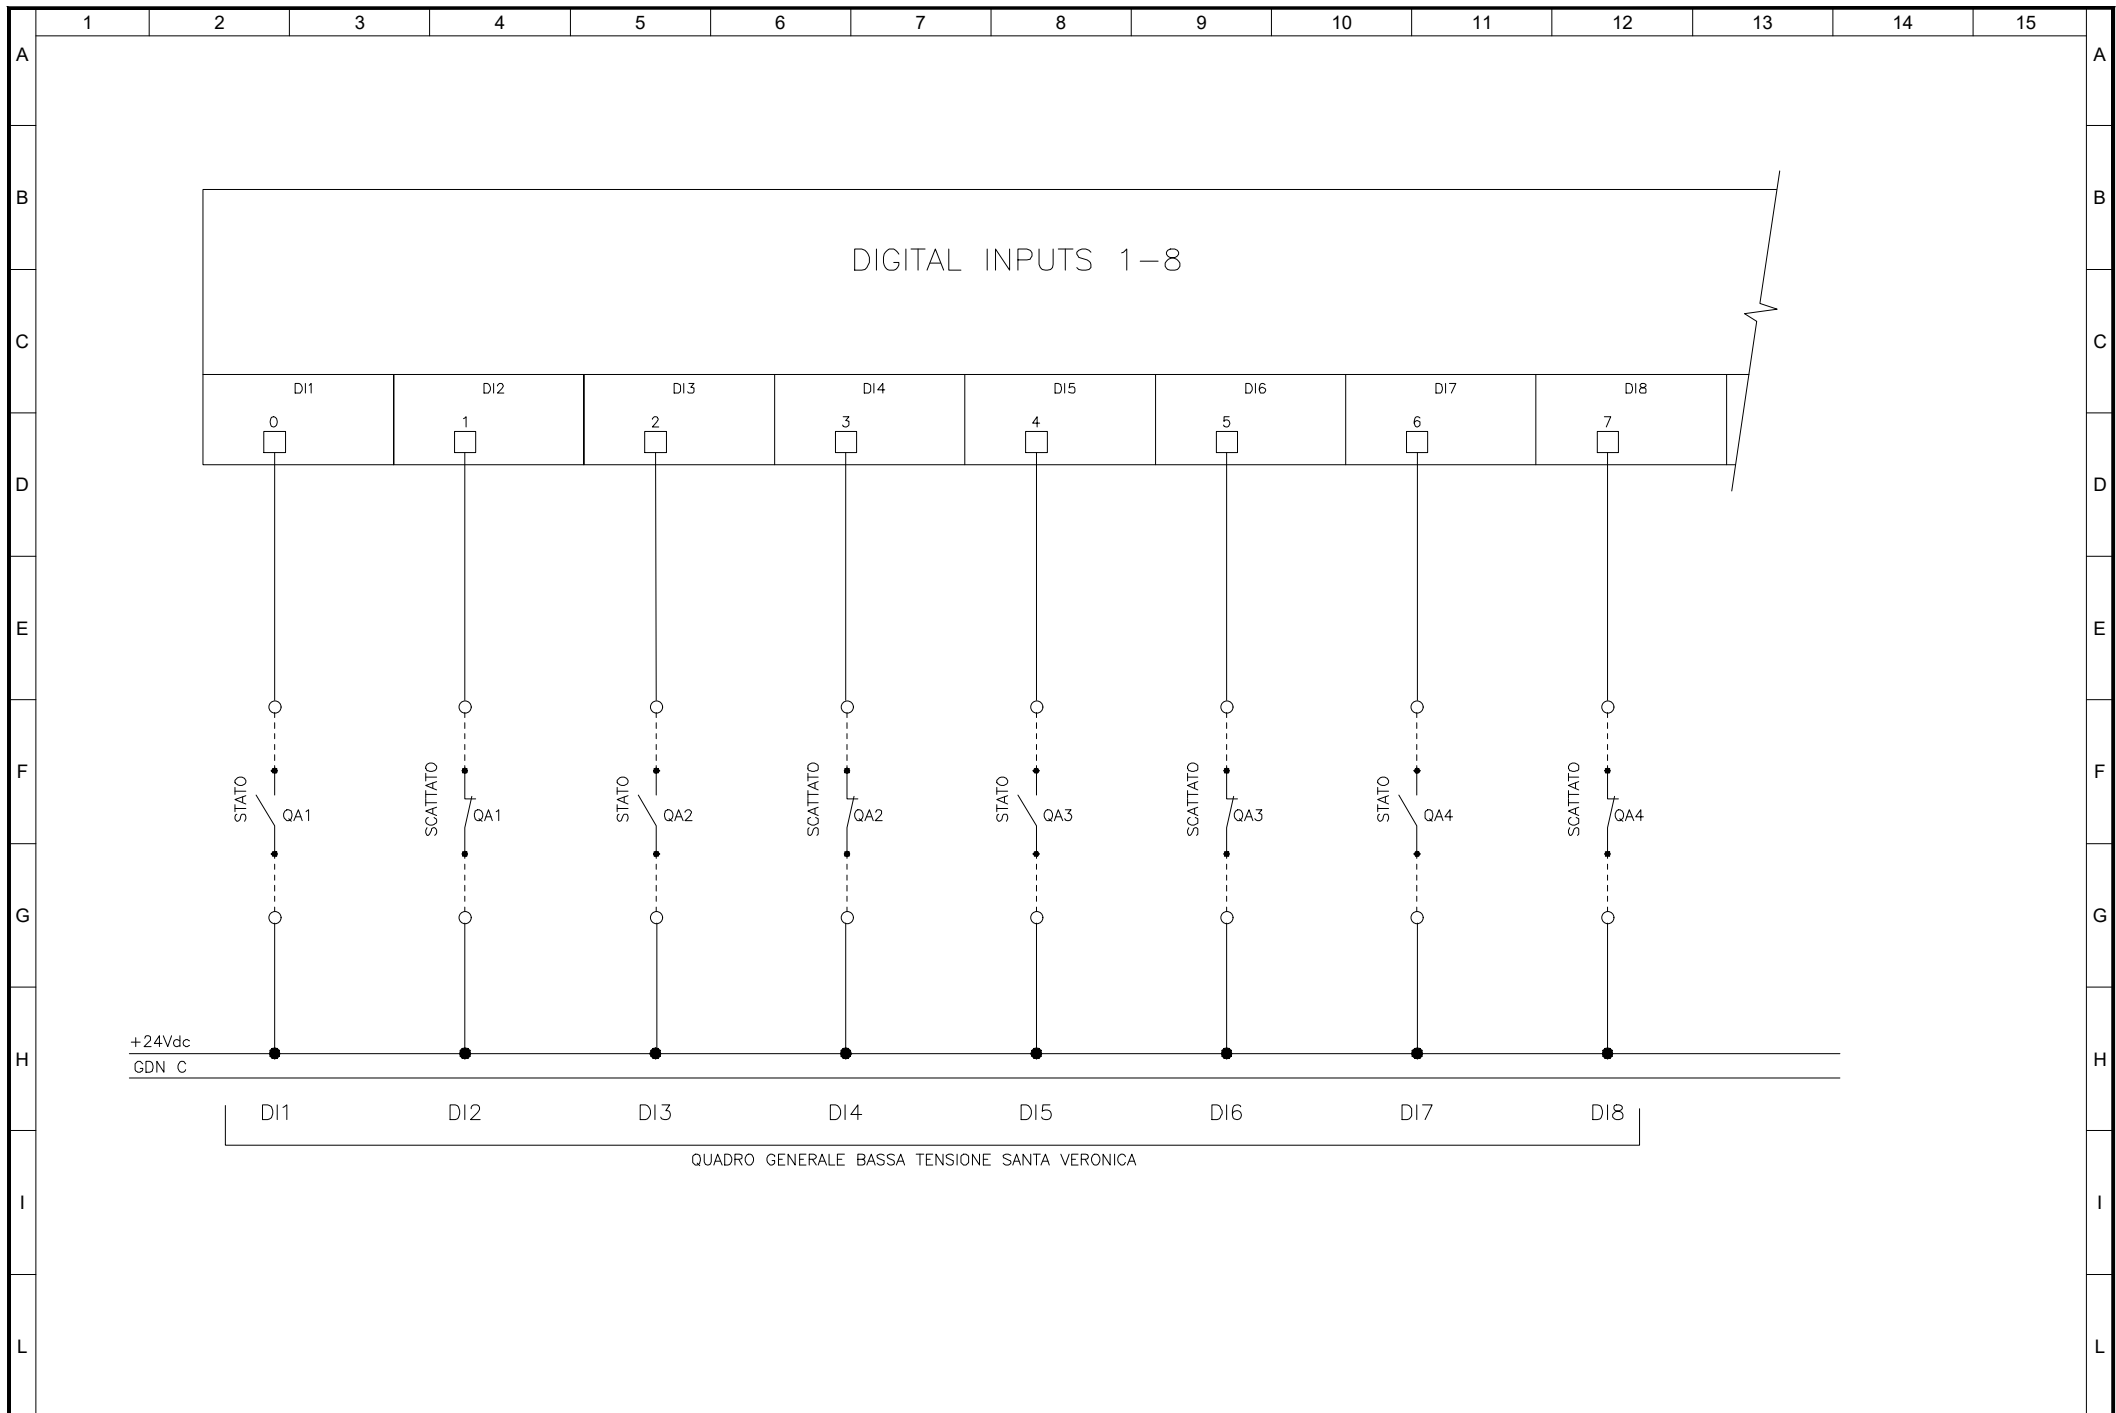


| | | | |
|----|-----------|------|-------|
| No | MODIFICHE | DATA | FIRMA |
|----|-----------|------|-------|



DESCRIZIONE
SCHEDA INGRESSI DIGITALI N 1

ITINERARIO INTERNAZIONALE E78
S.G.C. GROSSETTO - FANO
tratto Selci Lama (E45) - S. Stefano di Gaifa

FOGLIO
No 04
SEGUE
No 05

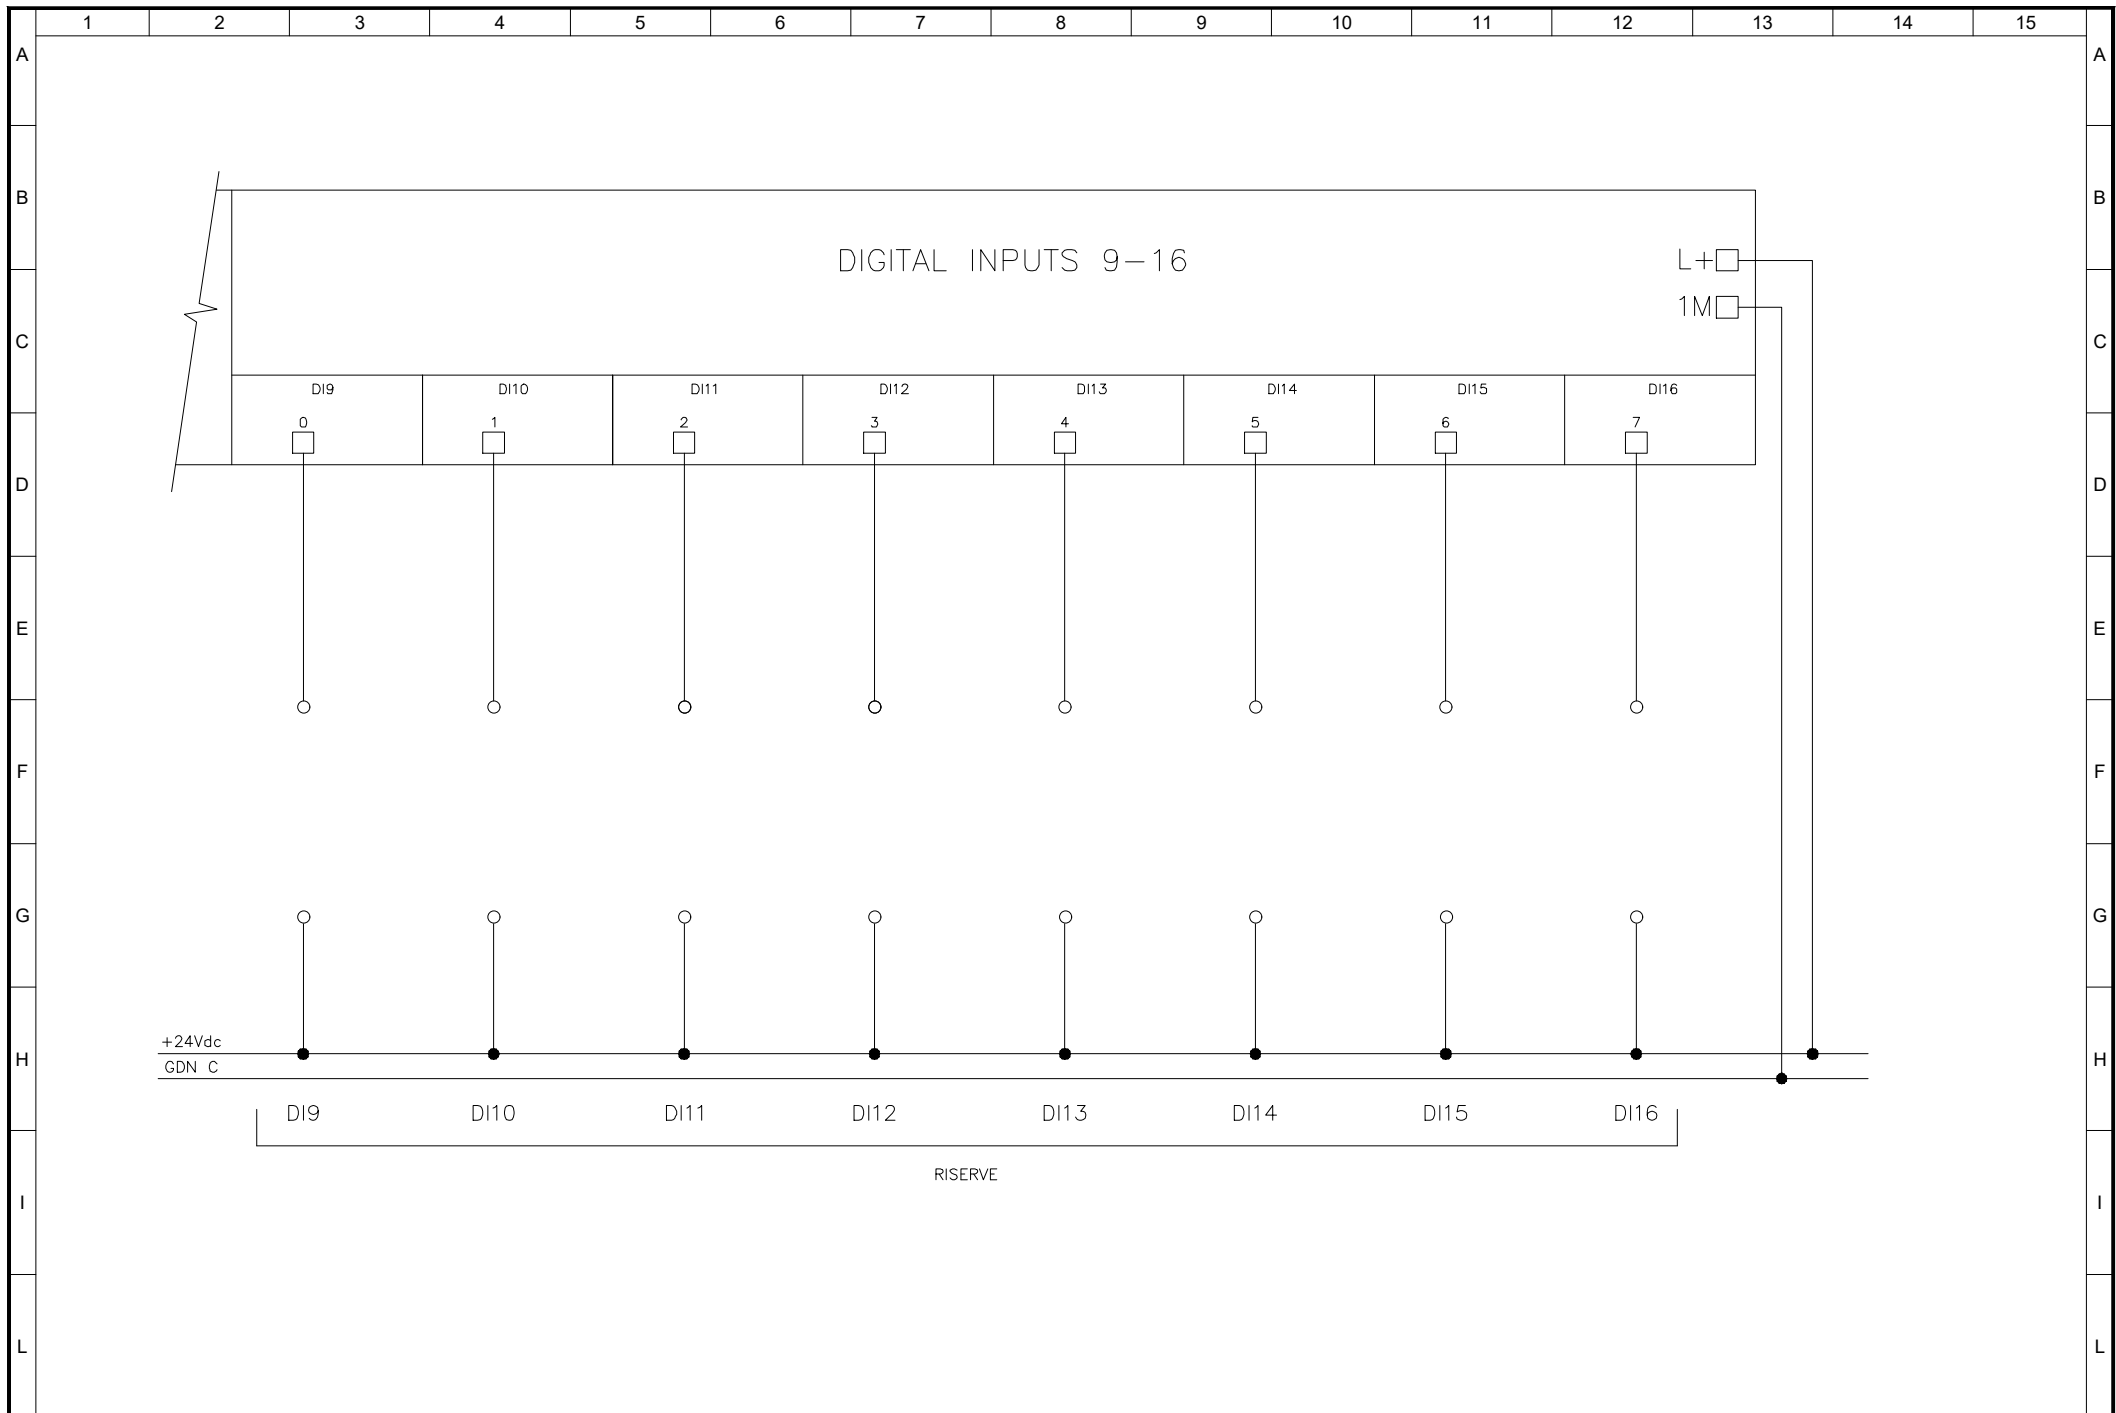

| | | | |
|----|-----------|------|-------|
| No | MODIFICHE | DATA | FIRMA |
|----|-----------|------|-------|



DESCRIZIONE
 SCHEDA INGRESSI DIGITALI N 1

ITINERARIO INTERNAZIONALE E78
S.G.C. GROSSETTO - FANO
 tratto Selci Lama (E45) - S. Stefano di Gaifa

FOGLIO
 No 05
 SEGUE
 No --