




GALLERIA SANTA VERONICA - LUNGHEZZA m. 61

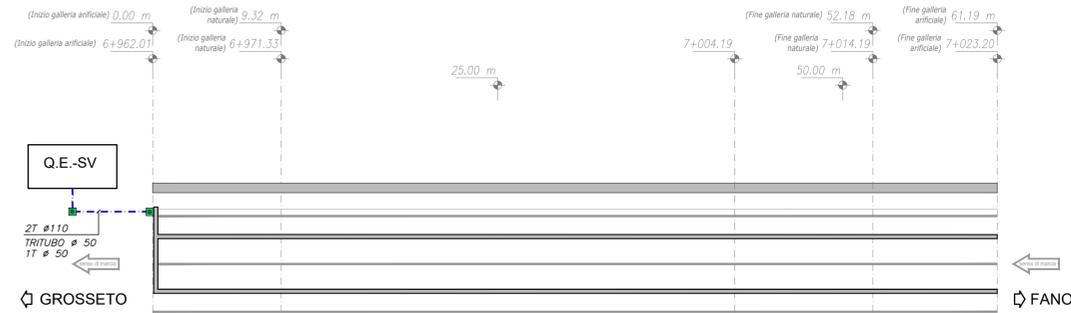

GALLERIA SANTA VERONICA - LUNGHEZZA m. 61

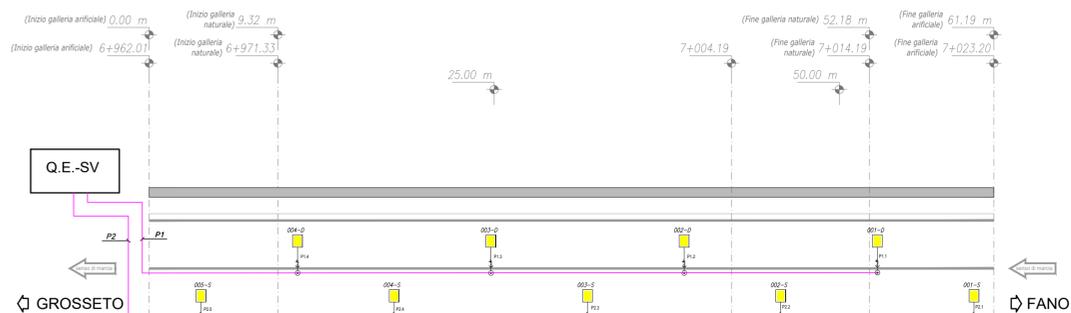

GALLERIA SANTA VERONICA - LUNGHEZZA m. 61

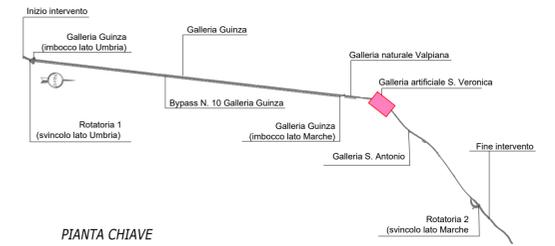

PIANTA CHIAVE

LEGENDA DEI SIMBOLI

Q.ta	SIMBOLO	DESCRIZIONE
10 m		CAVIDOTTI BT INTERRATI (ESTERNO GALLERIA)
135 m		CANALINA ASOLATA IN ACCIAIO INOX AISI 304 DIM 100x75 CON STAFFE DI ANCORAGGIO AD INTERASSE DI 1,5 M
n. 2		POZZETTO BT DIM. INTERNE BOXBO CON CHIUSINO IN GHISA
n. 9		PROIETTORE LED ILLUMINAZIONE PERMANENTE NORMALE/EMERGENZA
n. 9		CASSETTA DI DERIVAZIONE RESISTENTE AL FUOCO CON PRESA E FUSIBILI

TABELLA CAVI

linea n°	utilizzatore	formazione linea	lunghezza linea (m)	quantità cavo FG16M16 1x6mm ² (m)
QGBT-SV	PERMANENTE 1	2(1x6)	66	132
QGBT-SV	PERMANENTE 2	2(1x6)	73	146
sommano				278



Direzione Tecnica

ITINERARIO INTERNAZIONALE E78 S.G.C. GROSSETO – FANO
 Tratto Selci Lama (E45) – S. Stefano di Gaifa
 Adeguamento a 2 corsie della Galleria della Guinza (lotto 2)
 e del tratto Guinza – Mercatello Ovest (lotto 3)
 1° stralcio

PROGETTO ESECUTIVO

COD. AN58

PROGETTAZIONE:
 RAGGRUPPAMENTO
 TEMPORANEO PROGETTISTI

MANDATARIA:



MANDANTI:



IL RESPONSABILE DELL'INTEGRAZIONE DELLE PRESTAZIONI SPECIALISTICHE:

Ing. Riccardo Formichi – Società Pro Iter Srl
 Ordine Ingegneri Provincia di Milano n. 18045

IMPIANTI TECNOLOGICI:

Ing. Filippo Bittante – Sinergo SpA
 Ordine Ingegneri Provincia di Venezia n. 3991

IL GEOLOGO:

Dott. Geol. Massimo Mezzanatica – Società Pro Iter Srl
 Albo Geol. Lombardia n. A762



IL COORDINATORE PER LA SICUREZZA IN FASE DI PROGETTAZIONE:

Ing. Massimo Mangini – Società EneVIA Srl
 Ordine Ingegneri Provincia di Varese n. 1502



VISTO: IL RESP. DEL PROCEDIMENTO:

Dott. Ing. Vincenzo Cutone

PROTOCOLLO:

DATA:

11 - IMPIANTI
11.04 - IM.03 - GALLERIA S. VERONICA
 ILLUMINAZIONE, CANALIZZAZIONI, DISTRIBUZIONE

CODICE PROGETTO	NOME FILE	REVISIONE	SCALA
PROGETTO	T00IM03IMPPP01.pdf		
PROG. LIV. PROG. N. PROG.			
L0702M E 2101	CODICE ELAB. T00IM03IMP P P01	A	1:250
D			
C			
B			
A	EMISSIONE	FEBBRAIO 2023	MARCHESINI BITTANTE BITTANTE
REV.	DESCRIZIONE	DATA	REDDATTO VERIFICATO APPROVATO