

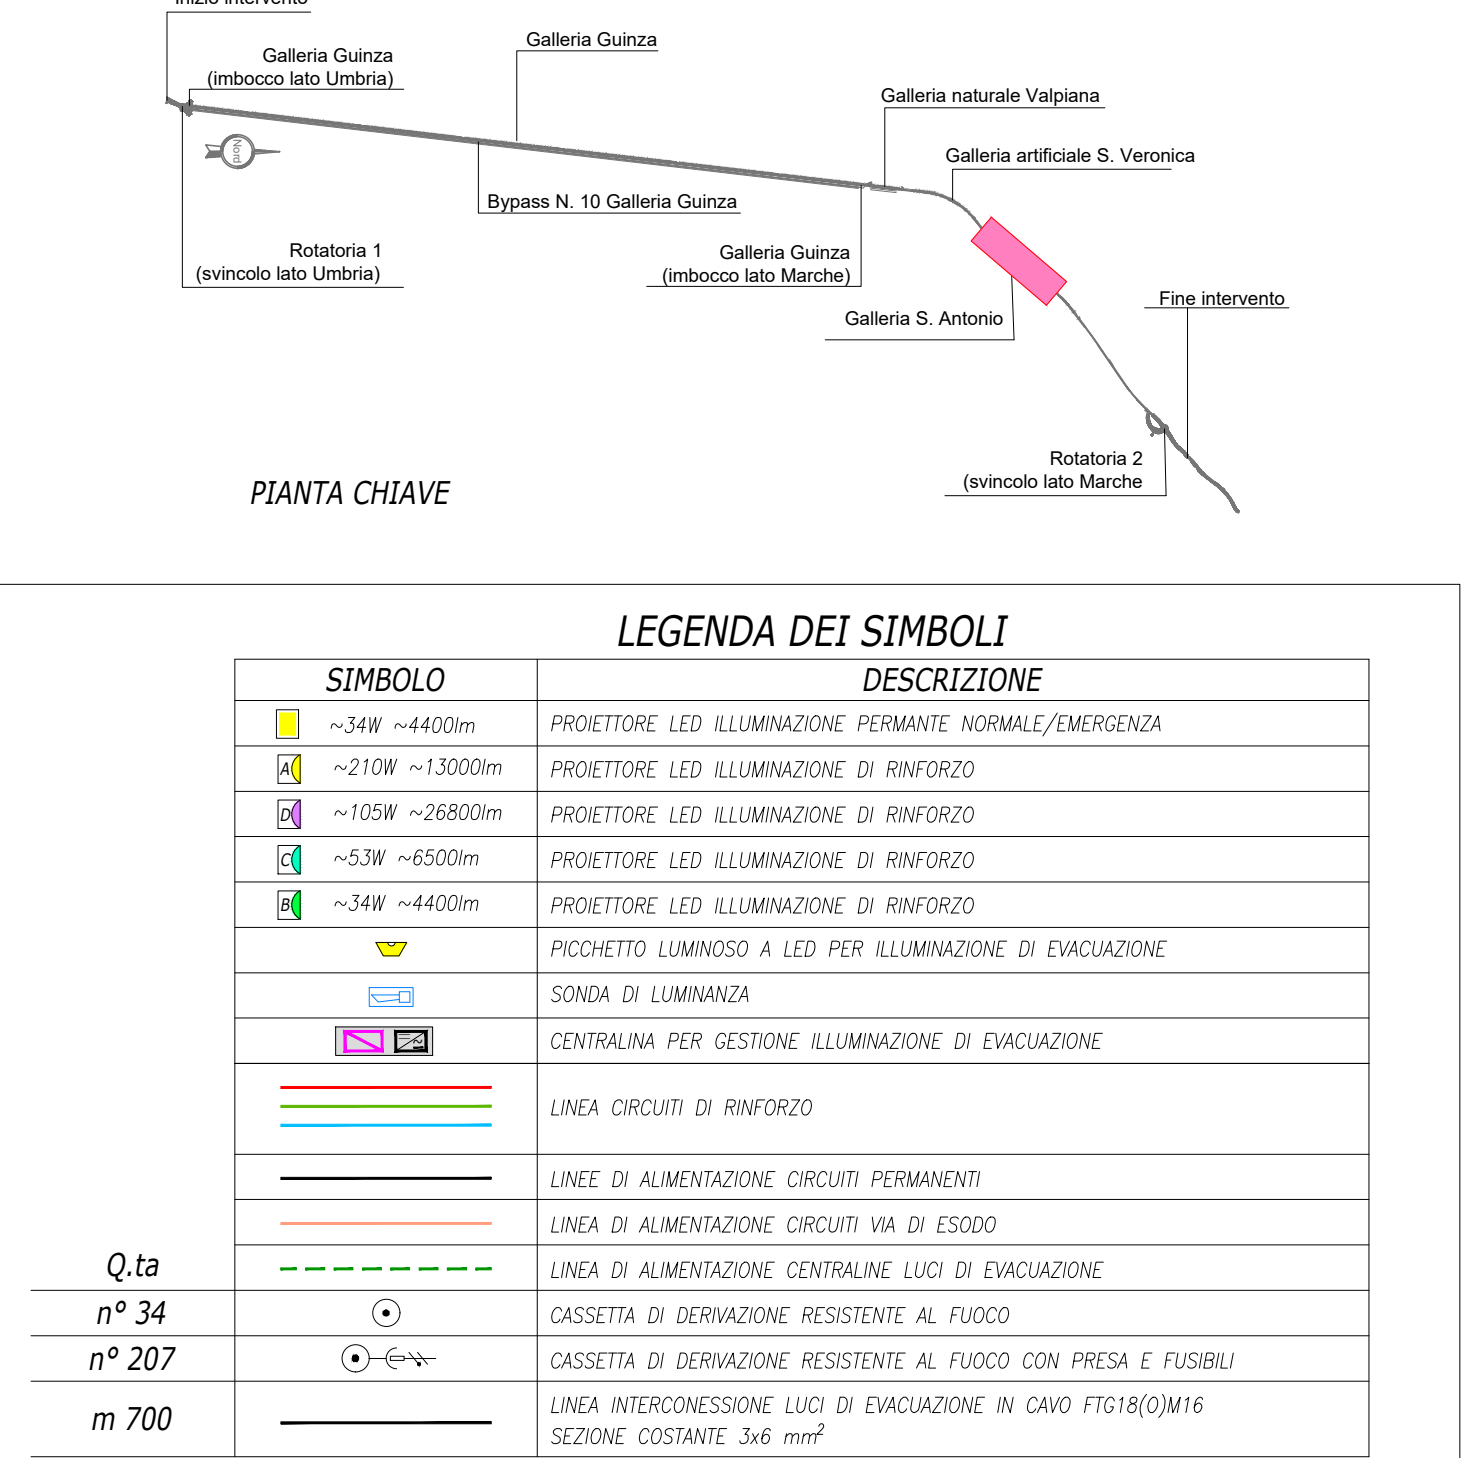
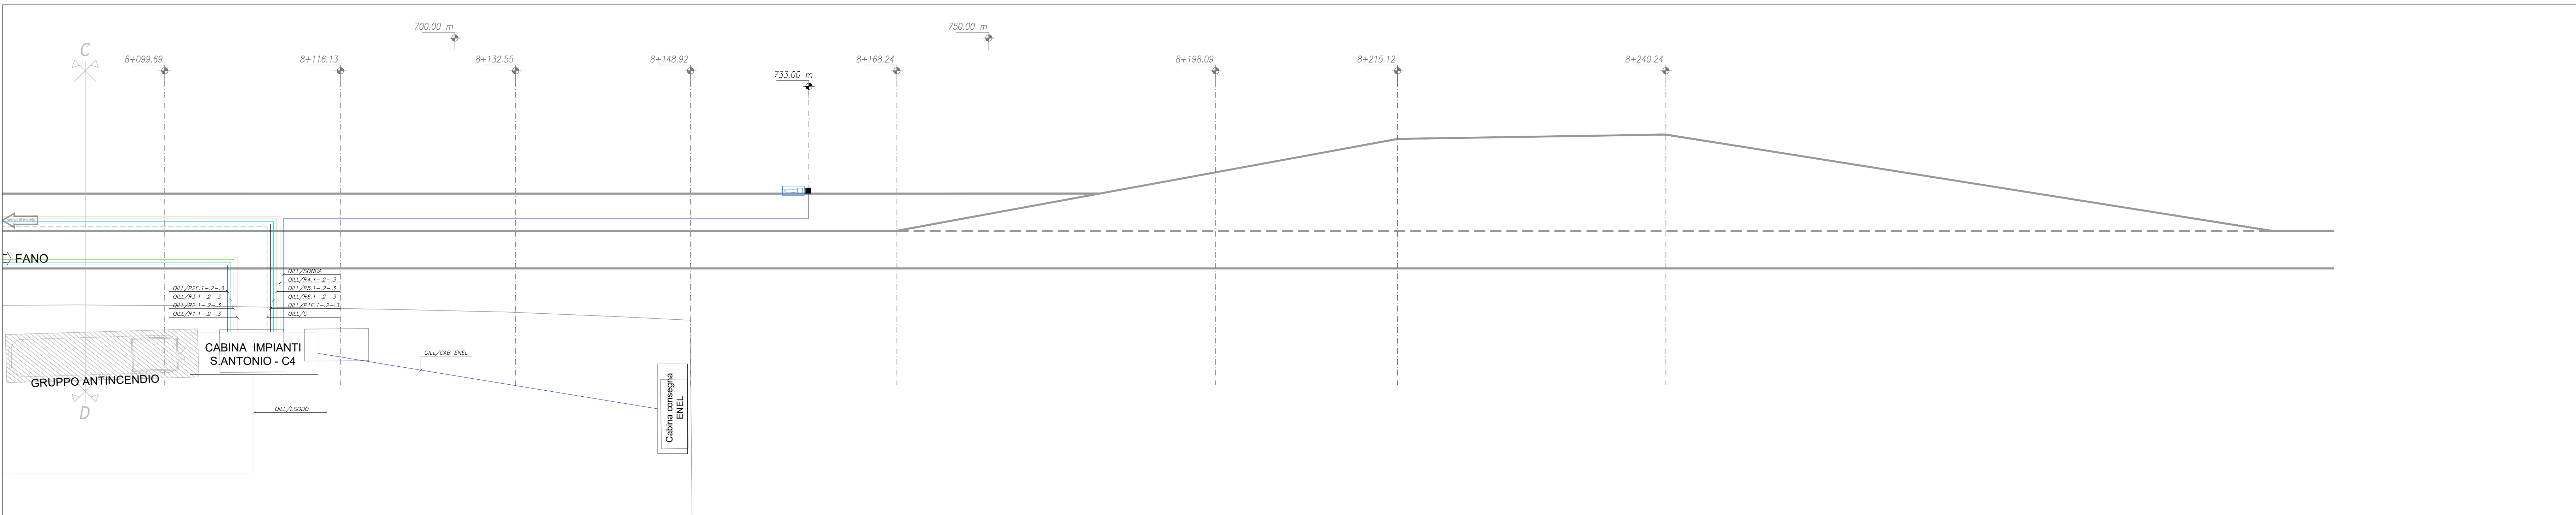
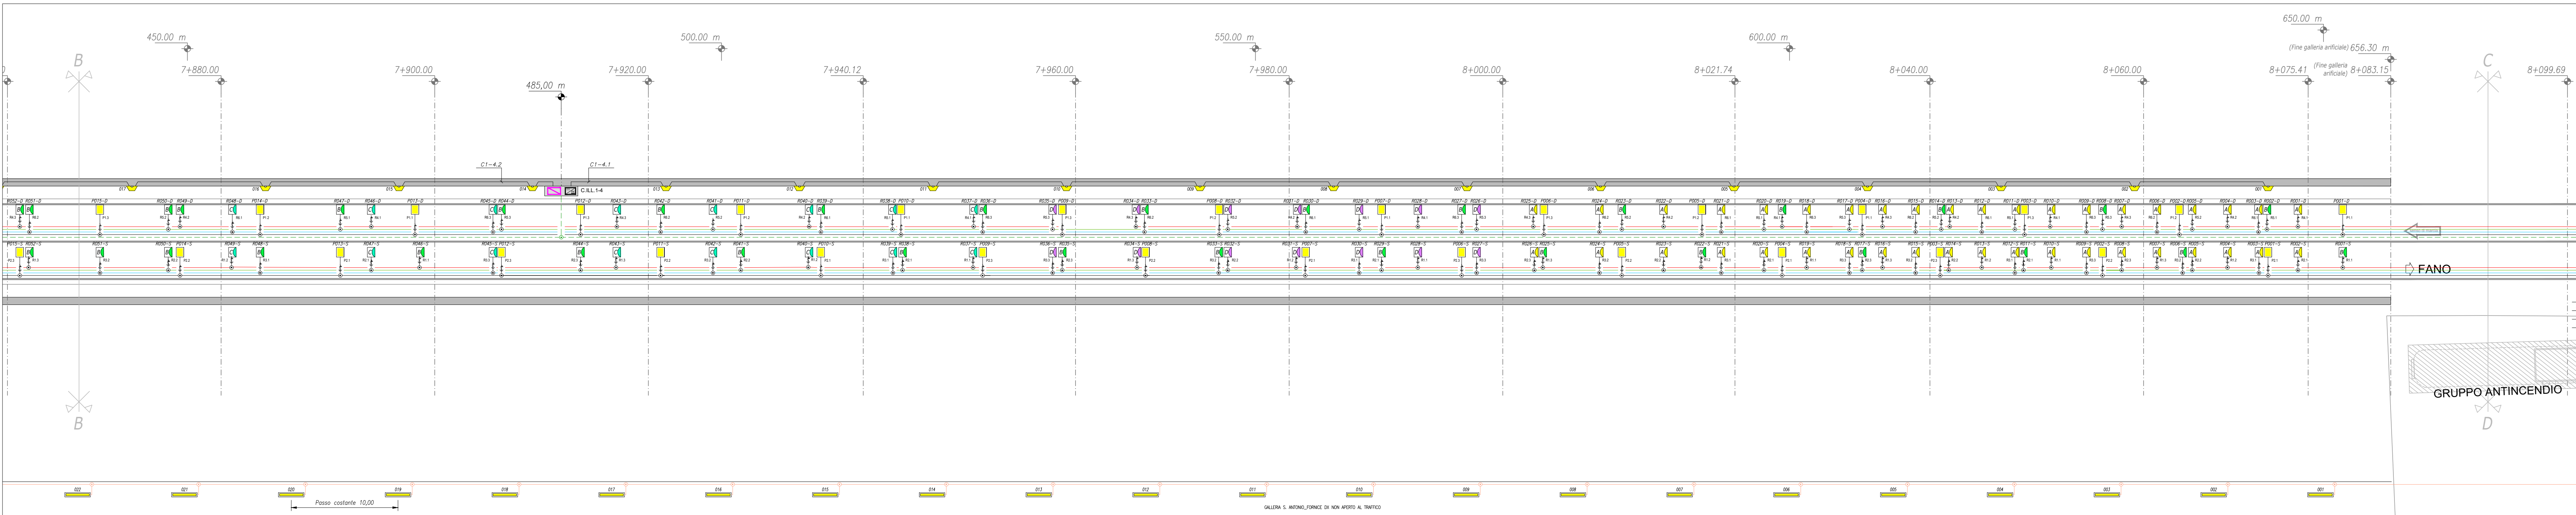


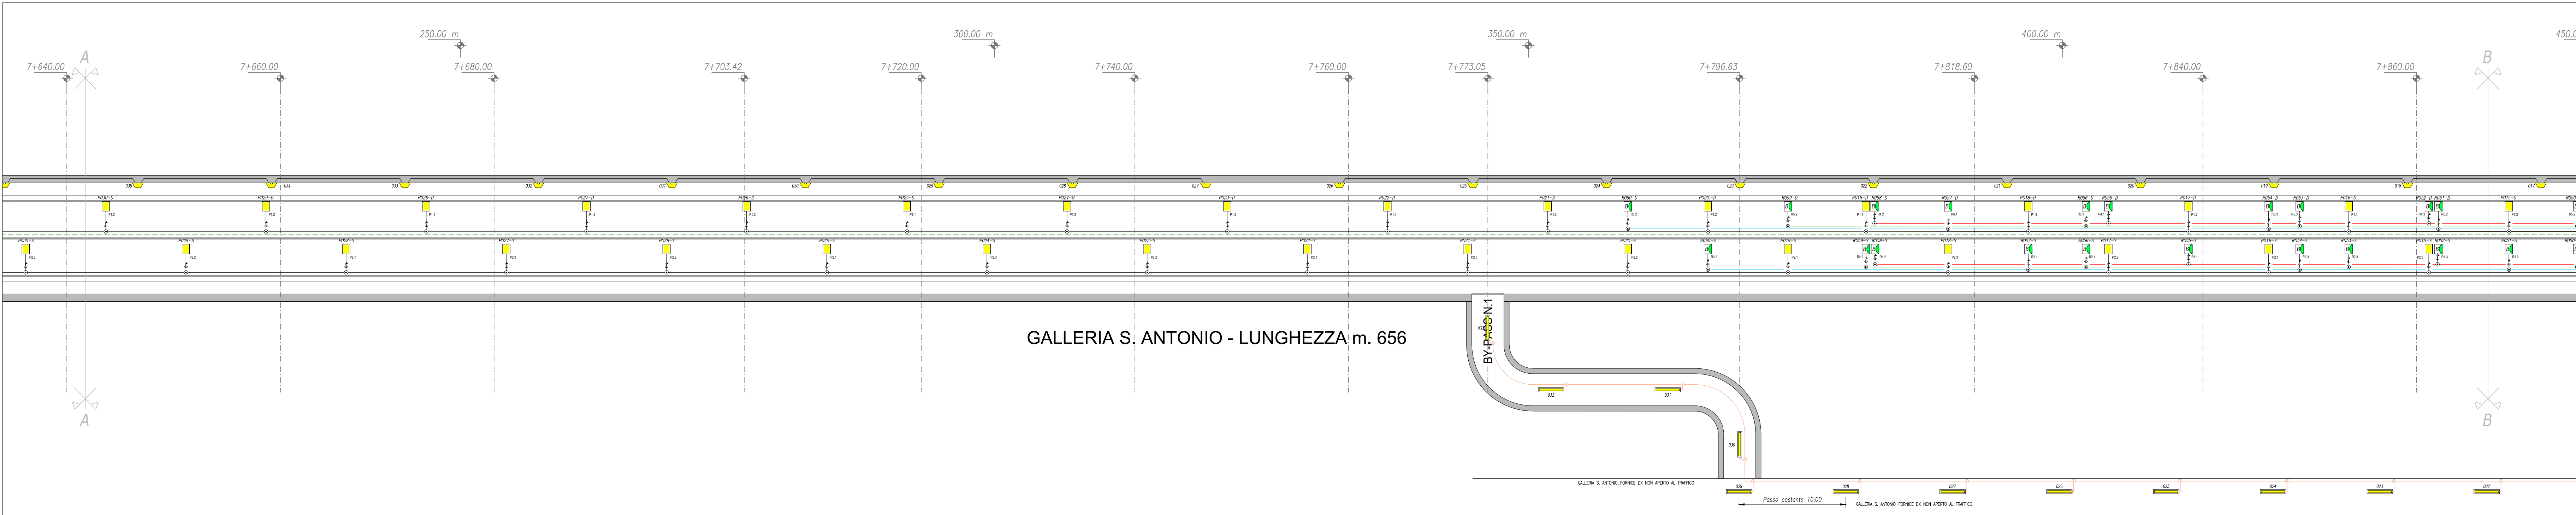

LEGENDA DEI SIMBOLI			
SIMBOLO	DESCRIZIONE		
[Symbol]	~34W ~4400m	PROiettore LED ILLUMINAZIONE PERMANENTE/EMERGENZA	
[Symbol]	~210W ~13000m	PROiettore LED ILLUMINAZIONE DI RINFORZO	
[Symbol]	~53W ~6500m	PROiettore LED ILLUMINAZIONE DI RINFORZO	
[Symbol]	~34W ~4400m	PROiettore LED ILLUMINAZIONE DI RINFORZO	
[Symbol]		SONDA DI LUMINANZA	
[Symbol]		CENTRALINA PER GESTIONE ILLUMINAZIONE DI EVACUAZIONE	
[Symbol]		LINEA CIRCUITO DI RINFORZO	
[Symbol]		LINEE DI ALIMENTAZIONE CIRCUITI PERMANENTI	
[Symbol]		LINEE DI ALIMENTAZIONE CIRCUITI VIA DI ESODO	
[Symbol]		LINEE DI ALIMENTAZIONE CENTRALINA LUCI DI EVACUAZIONE	
[Symbol]		CASSETTA DI DERIVAZIONE RESISTENTE AL FUOCO	
[Symbol]		CASSETTA DI DERIVAZIONE RESISTENTE AL FUOCO CON PRESA E FUSIBILI	

TABELLA CAVI			
LINEA N.	UTENZA	CAVO TIPO	FORMAZIONE SEZIONE CAVO
CABINA 4			
QILLR1.1	RINFORZO 1	FTG18M16	300 2(1x6)
QILLR1.2	RINFORZO 1	FTG18M16	330 2(1x6)
QILLR1.3	RINFORZO 1	FTG18M16	280 2(1x6)
QILLR2.1	RINFORZO 2	FTG18M16	310 2(1x6)
QILLR2.2	RINFORZO 2	FTG18M16	330 2(1x6)
QILLR2.3	RINFORZO 2	FTG18M16	290 2(1x6)
QILLR3.1	RINFORZO 3	FTG18M16	315 2(1x6)
QILLR3.2	RINFORZO 3	FTG18M16	345 2(1x6)
QILLR3.3	RINFORZO 3	FTG18M16	290 2(1x6)
QILLR4.1	RINFORZO 4	FTG18M16	315 2(1x6)
QILLR4.2	RINFORZO 4	FTG18M16	335 2(1x6)
QILLR4.3	RINFORZO 4	FTG18M16	280 2(1x6)
QILLR5.1	RINFORZO 5	FTG18M16	315 2(1x6)
QILLR5.2	RINFORZO 5	FTG18M16	345 2(1x6)
QILLR5.3	RINFORZO 5	FTG18M16	290 2(1x6)
QILLR6.1	RINFORZO 6	FTG18M16	325 2(1x6)
QILLR6.2	RINFORZO 6	FTG18M16	360 2(1x6)
QILLR6.3	RINFORZO 6	FTG18M16	295 2(1x6)

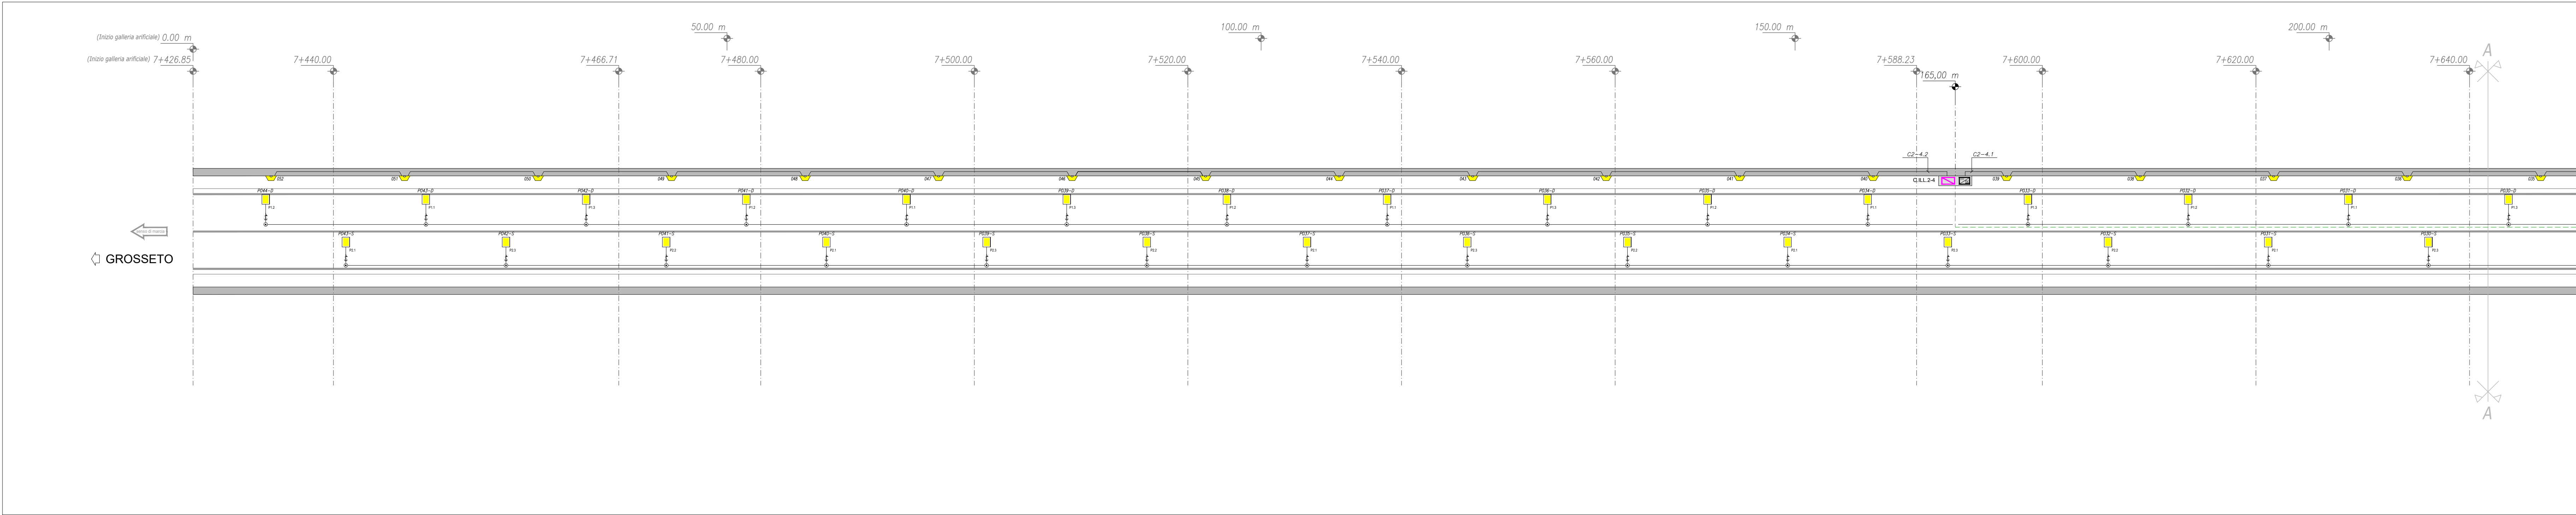

GRUPPO FS ITALIANE

Direzione Tecnica

ITINERARIO INTERNAZIONALE E78 S.G.C. GROSSETO – FANO
Tratto Selci Lama (E45) – S. Stefano di Gaia
Adeguamento a 2 corsie della Galleria della Guinza (lotto 2)
e del tratto Guinza – Mercatello Ovest (lotto 3)
1° stralcio

PROGETTO ESECUTIVO

COD. ANS8

PROGETTAZIONE:
RACCOMANDAZIONE:
TEMPORANEE: PROGETTISTI

MANDATARIA:
MANDANTI:
PRO ITER
CIRPA
sinergo

IL RESPONSABILE DELL'INTEGRAZIONE DELLE PRESTAZIONI:
SPECIALISTE:
Ing. Riccardo Formica - Società Pro Ter Srl


IL COORDINATORE PER LA SICUREZZA IN FASE DI PROGETTAZIONE:
VISTO IL RESP. DEL PROCEDIMENTO:
PROTOCOLLO:

DATA:

11 - IMPIANTI
11.05 - IM.04 - GALLERIA S. ANTONIO
DISTRIBUZIONE ILLUMINAZIONE

CODICE PROGETTO

NOME FILE

PROGETTO

ELAB.

REVISIONE

SCALA

D

C

B

A

EMMISSIONE

FEBBRAIO 2023

MANCERINI

BITTANTE

BITTANTE

REV.

DESCRIZIONE

DATA

REDATTO

VERIFICATO

APPROVATO