
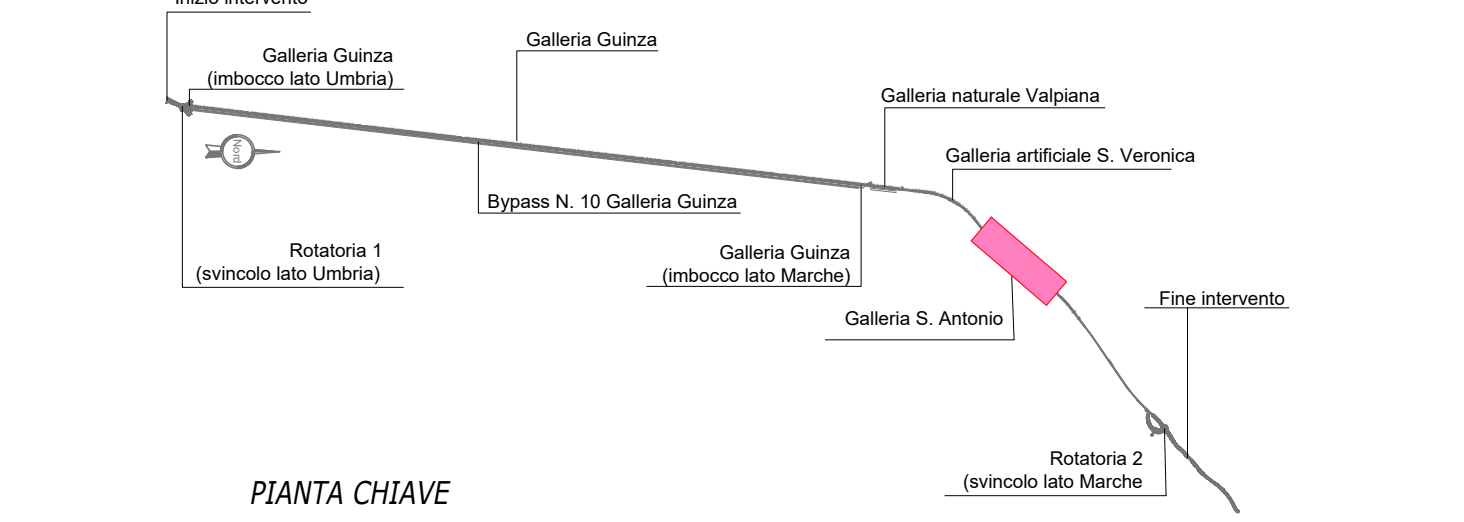
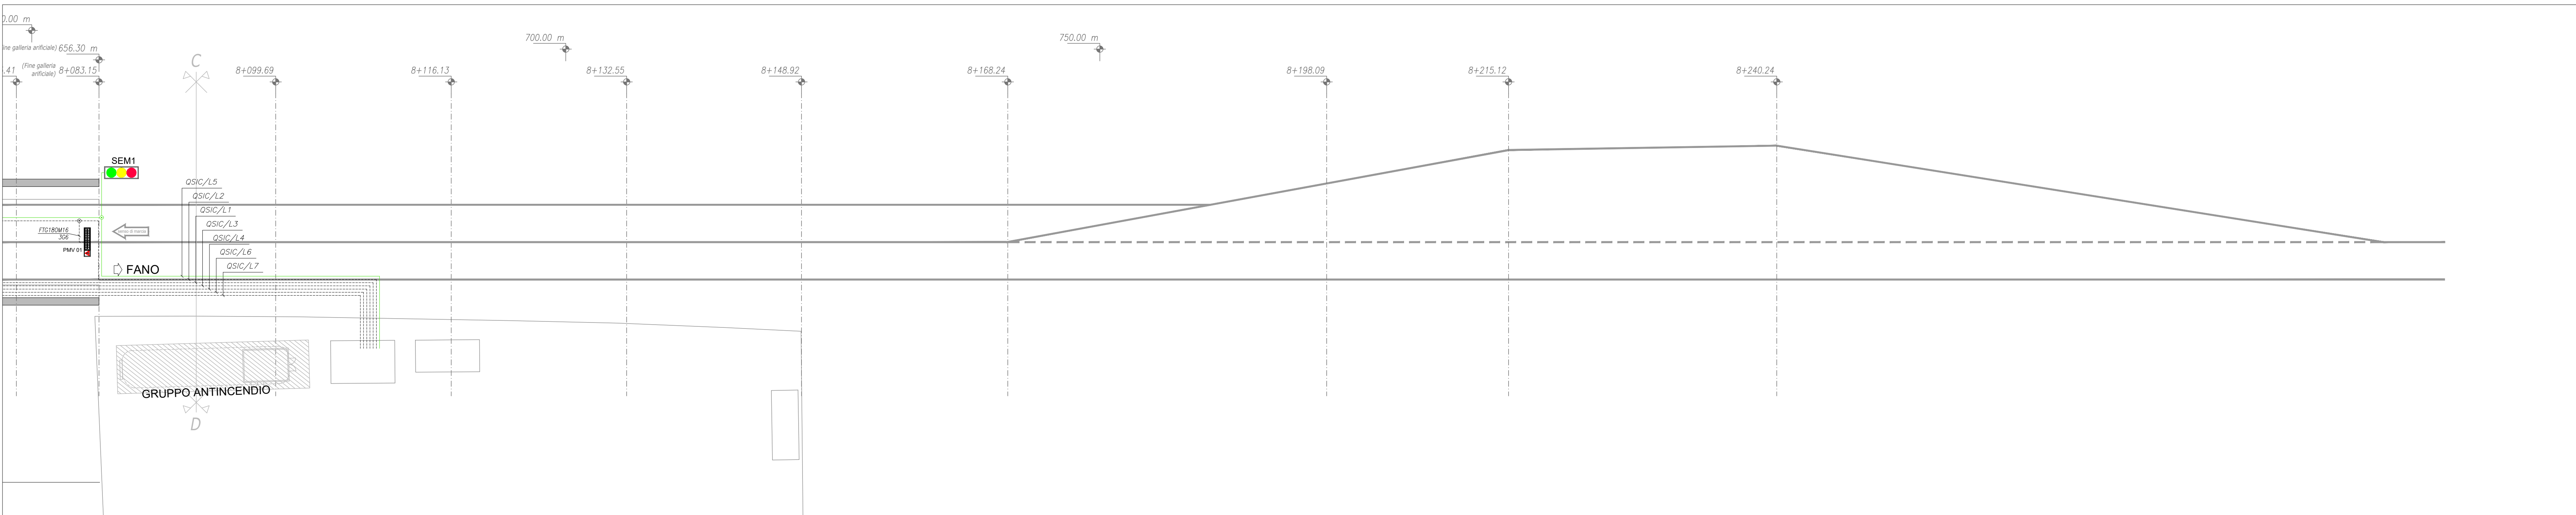
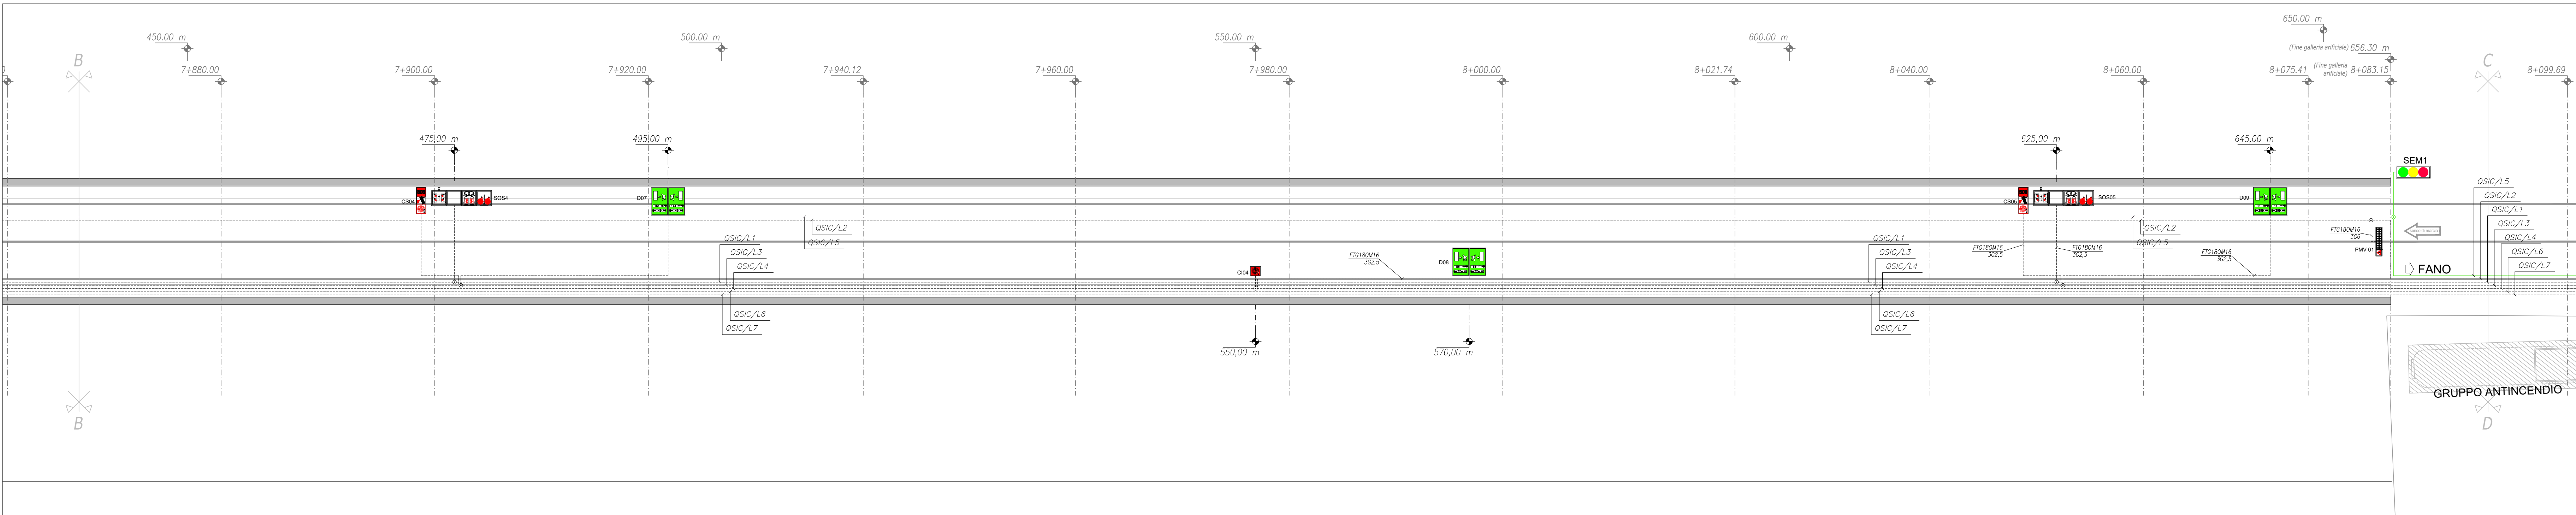
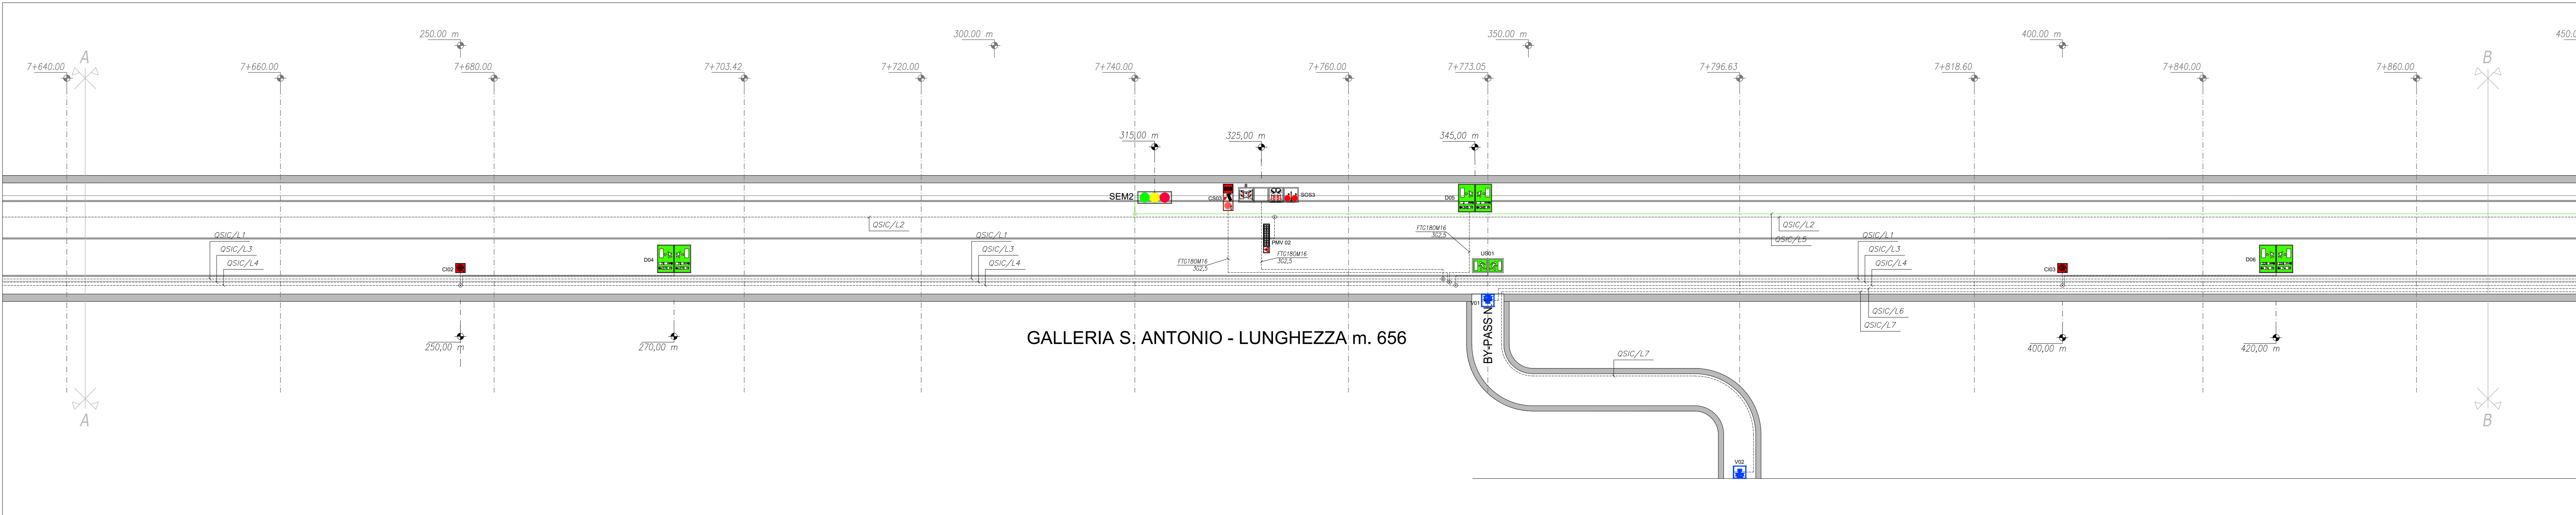


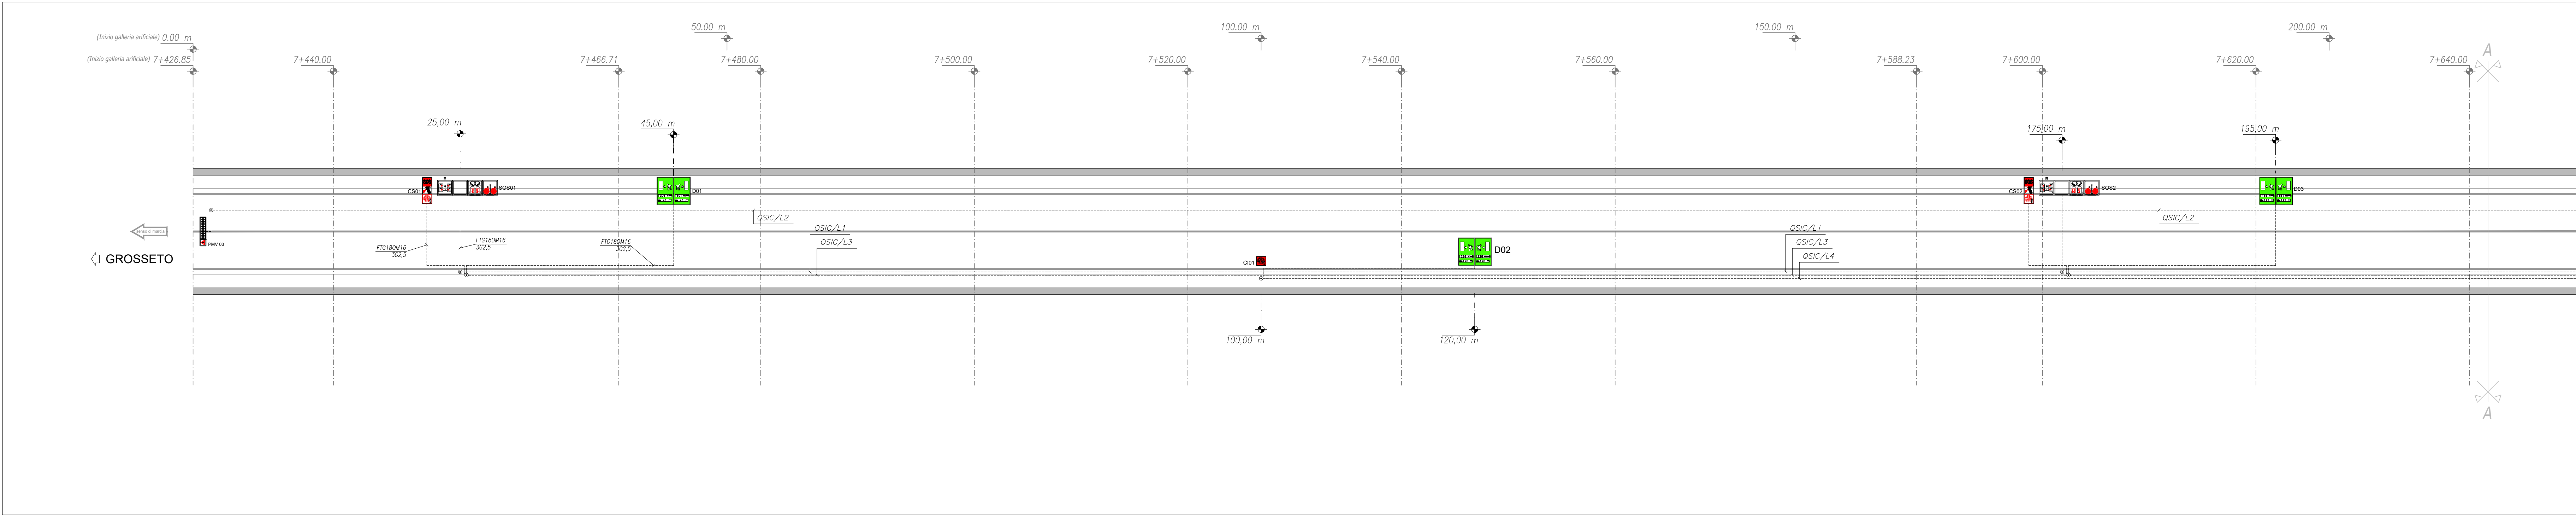

LEGENDA DEI SIMBOLI	
SIMBOLO	DESCRIZIONE
	COLONNINA SOS IN ARMADIO CON IRRADII DOPPIA MANICHETTA 25 m
	PANNELLO A MESSAGGIO VARIABLE MONOFACCIALE CON PITTOGRAFIA FRECCIA/CROCE FULL COLOR E PANNELLO ALFANUMERICO
	LANTERNA SEMAFORICA
	CARTELLI LUMINOSI BIFACCIALE INDICANTE DISTANZA DA ZONE ALL'APERIO
	CARTELLI LUMINOSI INDICANTE COLONNINA SOS CON ESTINTORE E IRRADII
	CARTELLI LUMINOSI PER INDICAZIONE IRRADII
	CARTELLI LUMINOSI BIFACCIALE INDICANTE VIA DI FUGA
	VENTILATORE ASSALE TRIPOLICE 4,2 m/s, 250%, COMPRESIVO DI SERRANDA THERMOFLEX E PRESSIONATO INTERSEZIONALE
	CAVO DI ENERGIA RESISTENTE AL FUOCO
	CAVO DI ALIMENTAZIONE LANTERNE SEMAFORICHE
	CASSETTA DI DERIVAZIONE RESISTENTE AL FUOCO

TABELLA CAVI				
LINEA N.	UTENZA	CAVO TIPO	LUNGHEZZA LINEA (m)	SEZIONE CAVO TIPO FTG18
OSIC/L1	ARMADI SOS	FTG18M16	685	4(14)HTG16
OSIC/L2	PMV	FTG18M16	715	4(14)HTG16
OSIC/L3	SEGNALETICA LUMINOSA DX	FTG18M16	685	2(14)
OSIC/L4	SEGNALETICA LUMINOSA SX	FTG18M16	610	2(14)
OSIC/L6	LANTERNE SEMAFORICHE	FTG18M16	400	5G2,5
OSIC/L6	VENTILATORE BYPASS V01	FTG18M16	380	5G6
OSIC/L7	VENTILATORE BYPASS V02	FTG18M16	400	5G6

sanas
GRUPPO FS ITALIANE

Direzione Tecnica

ITINERARIO INTERNAZIONALE E78 S.G.C. GROSSETO – FANO
Tratto Selci Lama (E45) – S. Stefano di Gaia
Adeguamento a 2 corsie della Galleria della Guinza (lotto 2)
e del tratto Guinza – Mercatello Ovest (lotto 3)
1° stralcio

PROGETTO ESECUTIVO

PROGETTAZIONE:
RACCOMANDAZIONE:
TEMPORANEO: PROGETTISTI

MANDATARIA:
MANDANTE:

IL RESPONSABILE DELL'INTEGRAZIONE DELLE PRESTAZIONI
SPECIALISTICO:
Ing. Riccardo Fornaciari – Società Pro Str Srl
Ordine Ingegneri Provincia di Milano n. 4762

IL GEOLOGO:
Dott. Ing. Massimo Mazzocchi – Società Pro Str Srl
Albo Geol. Lombardia n. 4762

IL COORDINATORE PER LA SICUREZZA IN FASE DI PROGETTAZIONE:
Ing. Massimo Mazzocchi – Società Pro Str Srl
Ordine Ingegneri Provincia di Milano n. 4762

VEDI IL RESP. DEL PROCEDIMENTO:
Dott. Ing. Massimo Mazzocchi

PROTOCOLLO:

DATA:

IMPIANTI TECNOLOGICI:
Ing. Paolo Biondi – Società Pro Str Srl
Ordine Ingegneri Provincia di Milano n. 4762

11 - IMPIANTI
11.05 - IM.04 - GALLERIA S. ANTONIO
DISTRIBUZIONE ELETTRICA IMPIANTI SPECIALI

CODICE PROGETTO	NOV. FILE	REVISIONE	SCALA
PROGETTO	LIB. PROG.		
L0702M	E 2101	T001M04IMPP04	A
D			
C			
B			
A	EMISSIONE	FEBBRAIO 2023	MARCHESINI
REV.	DESCRIZIONE	DATA	REDATTO
			VERIFICATO
			APPROVATO