
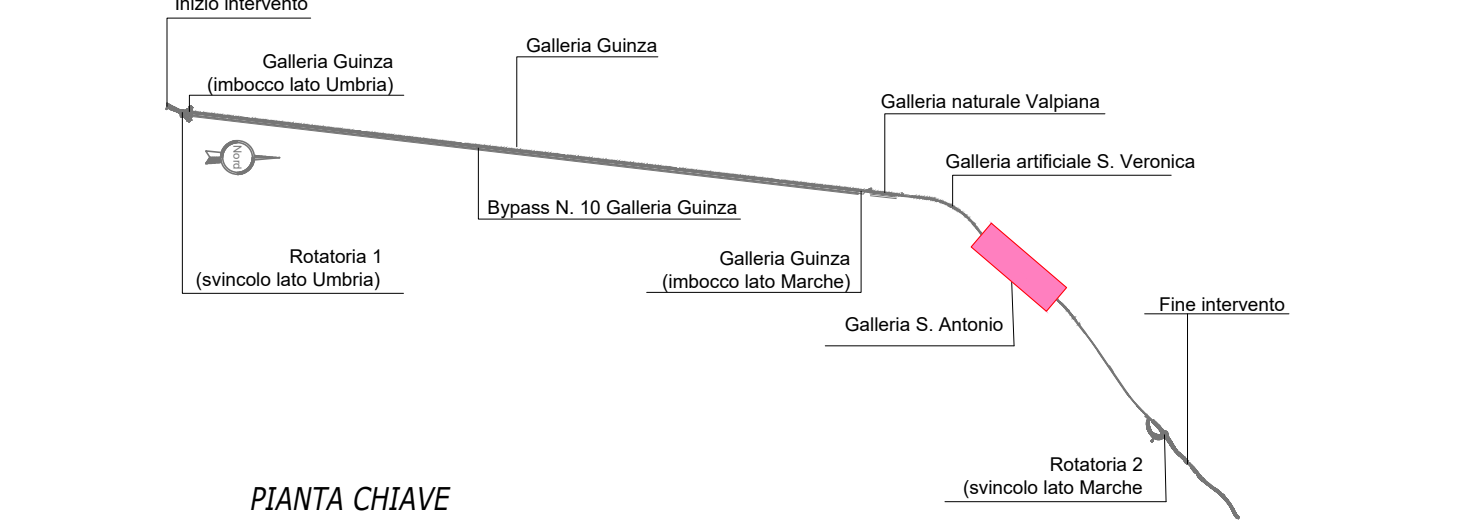
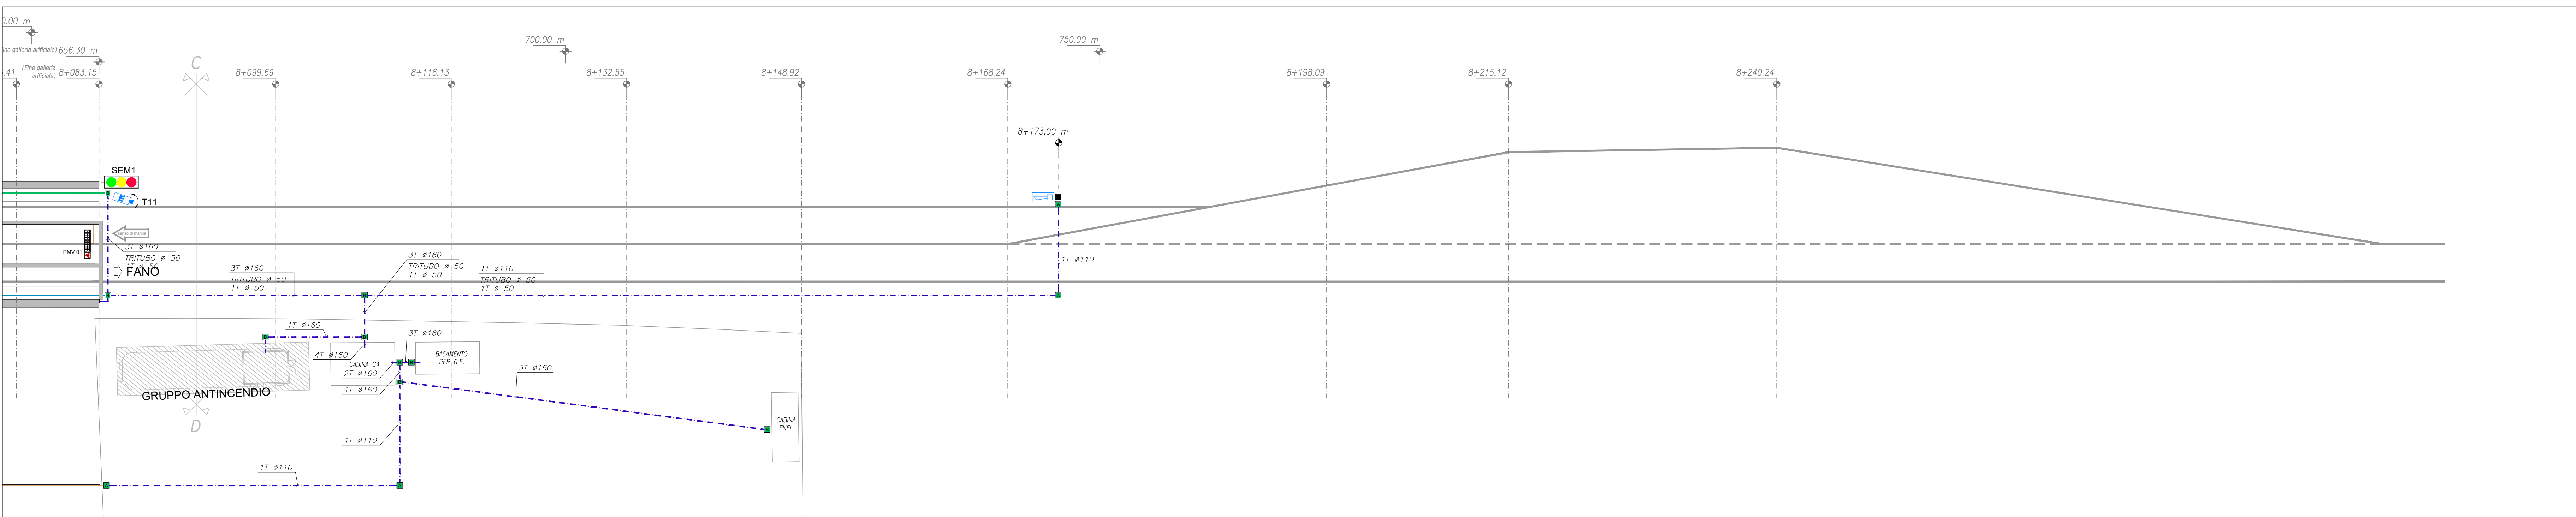
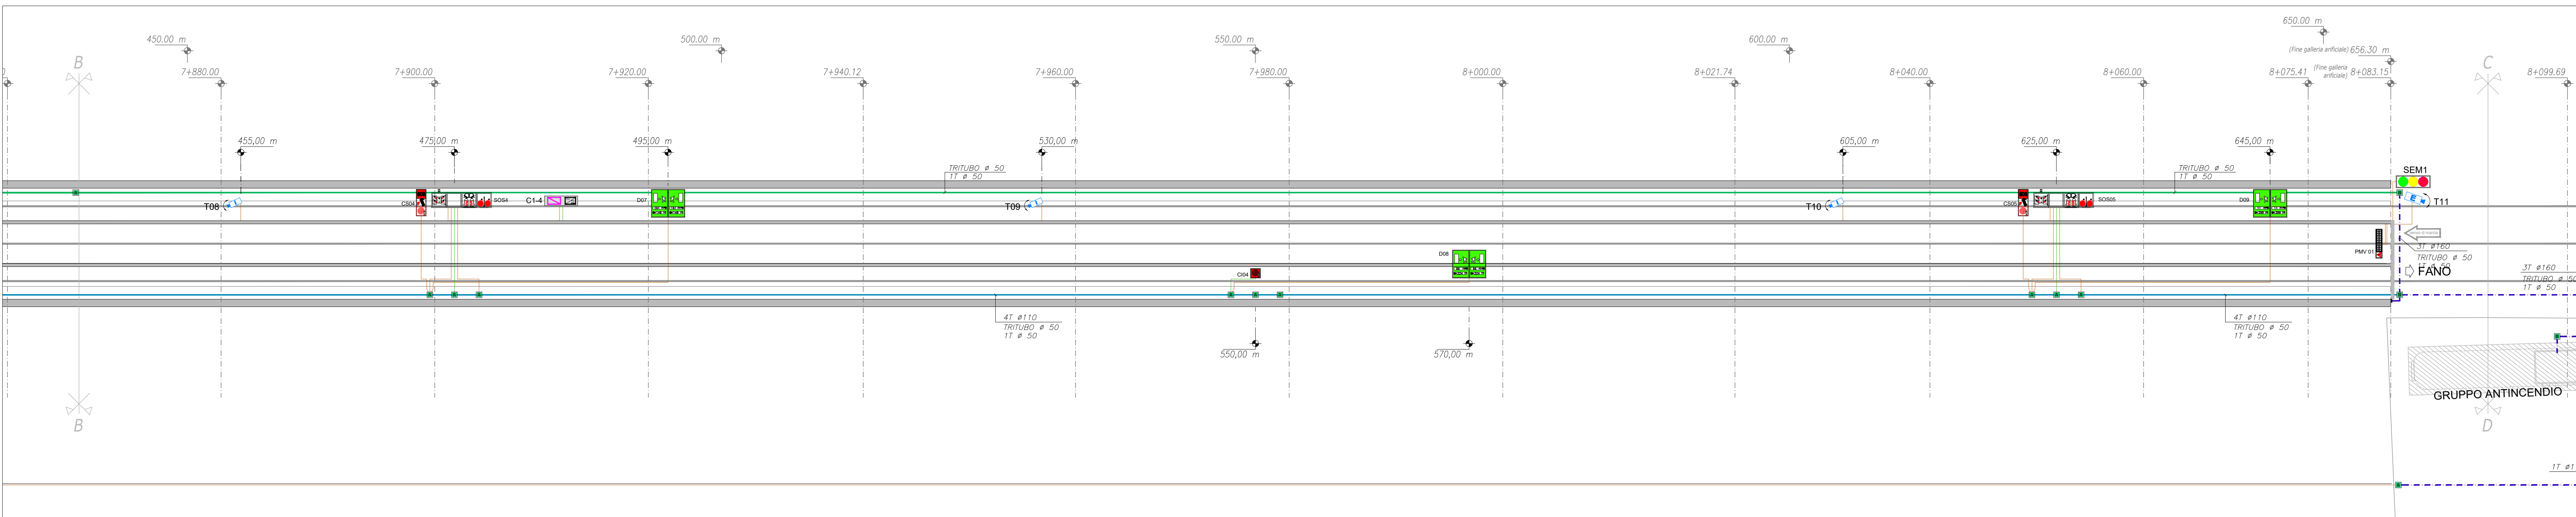
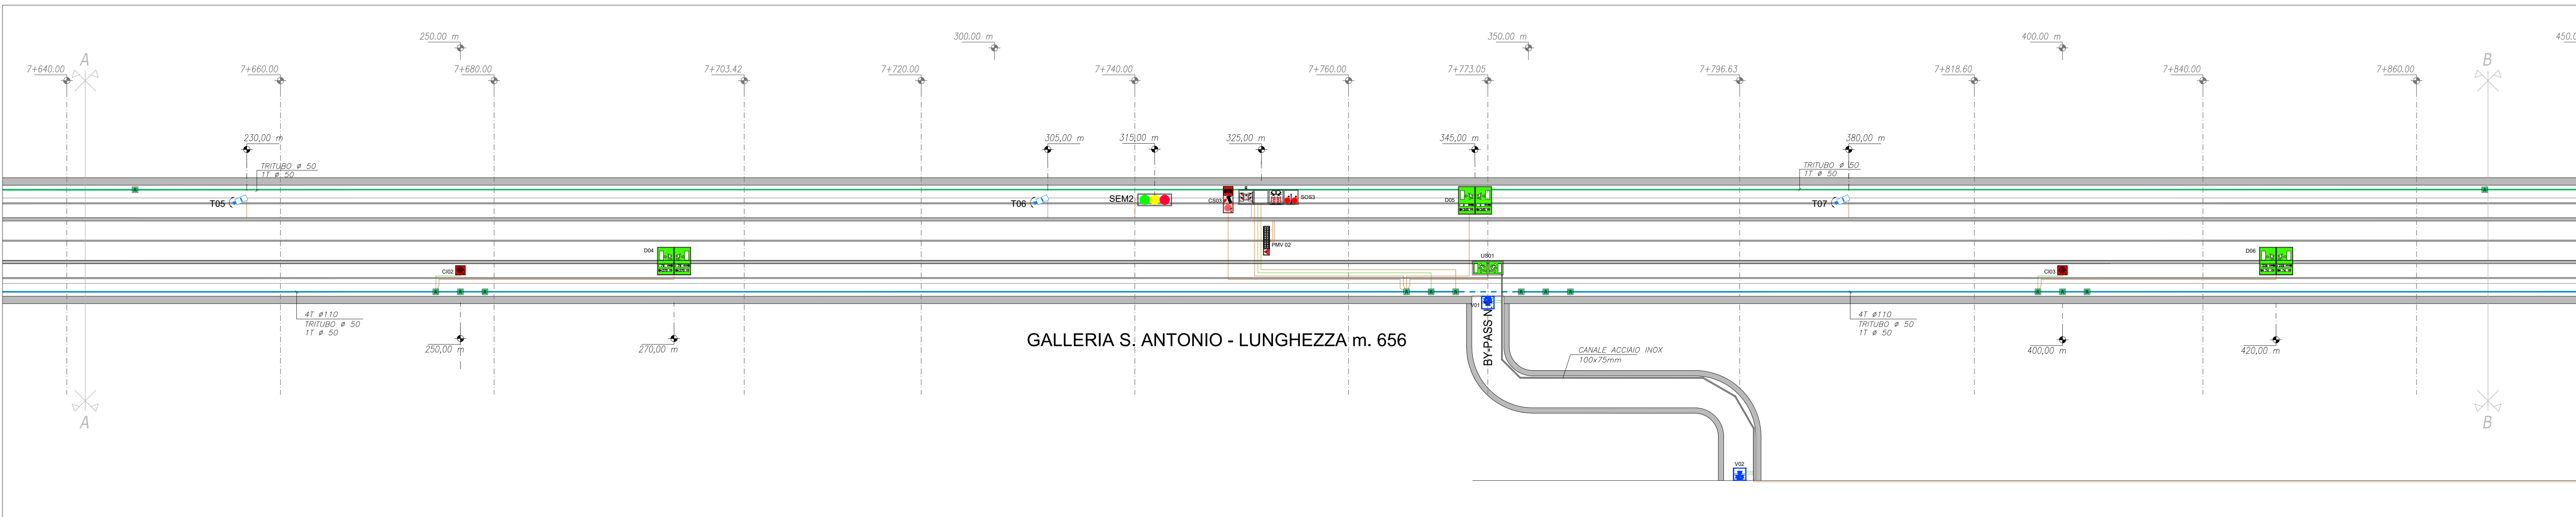


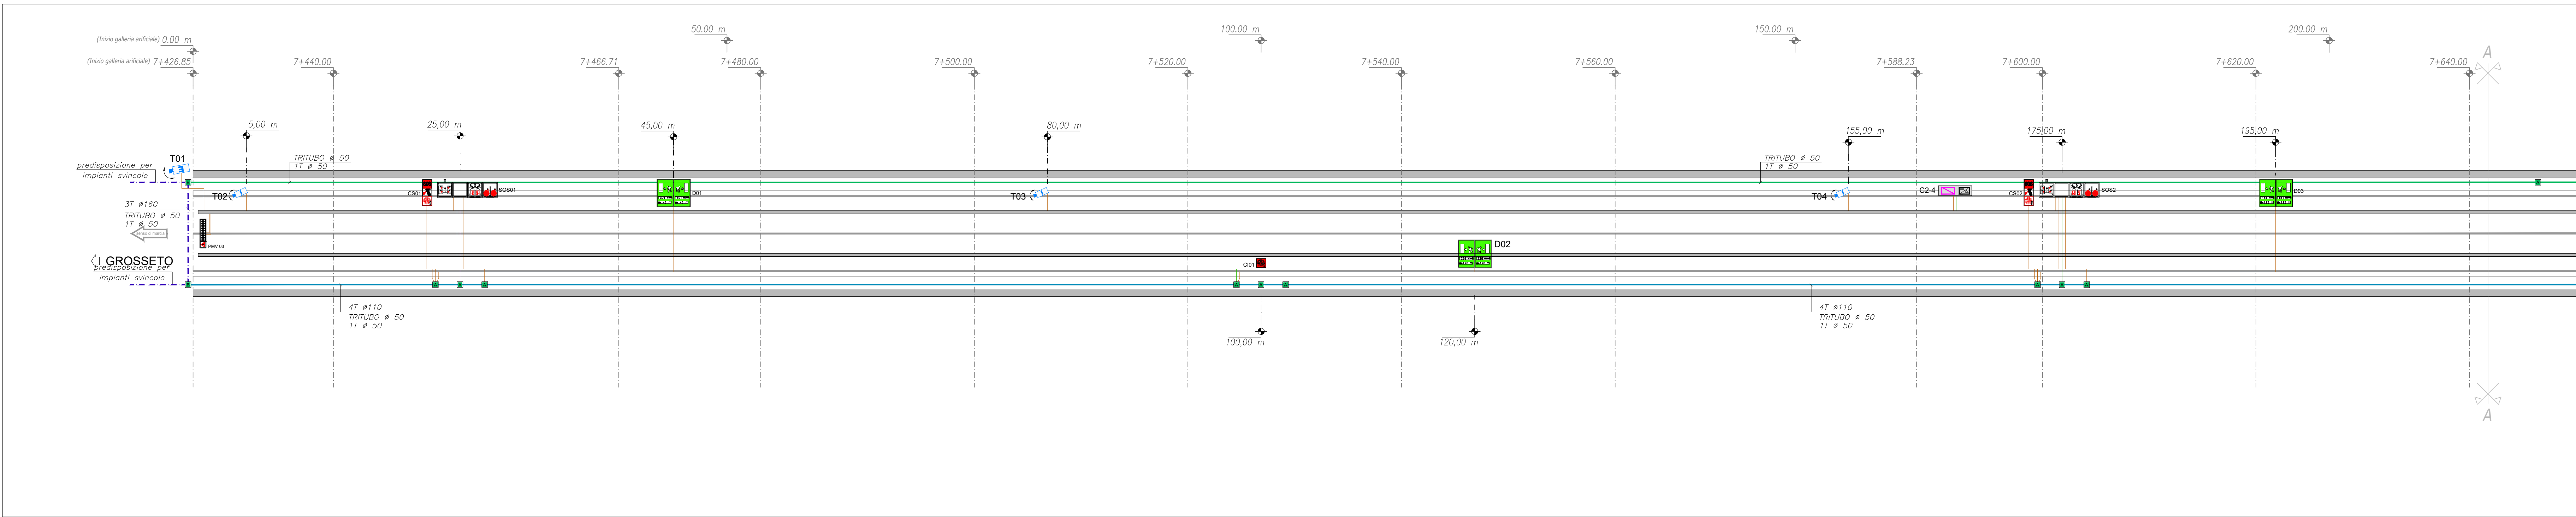

PIANTA CHIAVE	
LEGENDA DEI SIMBOLI	
SIMBOLO	DESCRIZIONE
	SONDA DI LUMINANZA
	CENTRALINA PER GESTIONE ILLUMINAZIONE DI EVACUAZIONE
	COLONNA SOS IN ARMADIO CON IBRIDO COPPIA MANICHETTA 25 m
	PANNELLO A MESSAGGIO VARIABILE MONOFACCIALE CON PITTGRAMMA FULL COLOR E PANNELLO ALFANUMERICO
	LANTERNA SEMAFORICA
	TELECAMERA A CIRCUITO CHIUSO ESTERNA ALLA GALLERIA
	TELECAMERA A CIRCUITO CHIUSO INTERNA ALLA GALLERIA
	CARTELLI LUMINOSI BIFACCIALI INDICANTE DISTANZA DA ZONE ALL'ARRIVO
	CARTELLI LUMINOSI INDICANTE COLONNA SOS CON ESTINTORE E IBRIDO
	CARTELLI LUMINOSI PER INDICAZIONE IBRIDO
	CARTELLI LUMINOSI BIFACCIALI INDICANTE VIA DI FUGA
	VENTILATORE ASSIALE, TRIFASE, 4.2 mc/s, 2500r, COMPRESIVO DI SBRINATORI INALTERABILI E PREDISPOSIZIONE D'INSTALLAZIONE
	CAVODOTTI BT DENTRO IL PROFILO REDIRETTIVO (LATO DESTRO)
	CAVODOTTI BT DENTRO IL PROFILO REDIRETTIVO (LATO SINISTRO)
	CAVODOTTI BT INTERRATI (LATO SINISTRO)
	CAVODOTTI BT INTERRATI (LATO DESTRO)
	POZZETTO BT DIM. INTERNA 40x40 CM IN CHIUSURA CEMENTO
	POZZETTO BT DIM. INTERNA 40x40 CM IN CHIUSURA GHISA
	CANALE IN ACCIAIO INOX 100x75 MM CON STAFFE DI ANCORAGGIO AD INTERASSE DI 1.5 M
	TUBO IN ACCIAIO INOX 100x75 MM
	TUBO IN ACCIAIO INOX 100x75 MM

Sanas
GRUPPO FS ITALIANE

Direzione Tecnica

ITINERARIO INTERNAZIONALE E78 S.G.C. GROSSETO – FANO
Tratto Selci Lama (E45) – S. Stefano di Gaio
Adeguamento a 2 corsie della Galleria della Guinza (lotto 2)
e del tratto Guinza – Mercatello Ovest (lotto 3)
1° stralcio

PROGETTO ESECUTIVO

COD. **ANS58**

PROGETTAZIONE: **PRO ITER**
RACCOMANDAZIONE: **PRO ITER**
TEMPORANEO: **PRO ITER**
PROGETTISTI: **PRO ITER**

MANDATARIA: **PRO ITER**
MANDANTE: **PRO ITER**

IL RESPONSABILE DELL'INTEGRAZIONE DELLE PRESTAZIONI
SPECIALISTICO:
Ing. Riccardo Formica – Società Pro Ter Srl
Ordine Ingegneri Provincia di Milano n. 18045

IL GEOLOGO:
Dott. Ing. Roberto Marzocchi – Società Pro Ter Srl
Alto On. (art. 10, comma 1, n. 4762)

IL COORDINATORE PER LA SICUREZZA IN FASE DI PROGETTAZIONE:
Ing. Massimo Marzocchi – Società Pro Ter Srl
Ordine Ingegneri Provincia di Milano n. 18045

VISTO IL RESP. DEL PROCEDIMENTO:
Dott. Ing. Vincenzo Colonna

PROTOCOLLO: DATA:

IMPIANTI TECNOLOGICI:
Ing. Paolo Biondi – Società Pro Ter Srl
Ordine Ingegneri Provincia di Milano n. 18045

11 - IMPIANTI
11.05 - IM.04 - GALLERIA S. ANTONIO
CANALIZZAZIONI

CODICE PROGETTO	PROGETTO	U.V. PROG.	N. PROG.	REVISIONE	SCALA
L0702M	E	2101	1	A	1:200
D					
C					
B					
A	EMISSIONE	FEBBRAIO 2023	MANICHERIA	MITTANTE	MITTANTE
REV.	DESCRIZIONE	DATA	REDATTO	VERIFICATO	APPROVATO