Sanas
GRUPPO FS ITALIANE

Direzione Tecnica

ITINERARIO INTERNAZIONALE E78 S.G.C. GROSSETO – FANO
Tratto Selci Lama (E45) – S. Stefano di Gaifa
Adeguamento a 2 corsie della Galleria della Guinza (lotto 2) e del tratto Guinza – Mercatello Ovest (lotto 3)
1° stralcio

PROGETTO ESECUTIVO

COD. AN58

PROGETTAZIONE:
RAGGRUPPAMENTO
TEMPORANEO PROGETTISTI

MANDATARIA: PRO ITER Progetto Infrastrutture Territorio s.r.l.

MANDANTI: errevia S.R.L. RICERCA VIABILITÀ AMBIENTE; sinergo

IL RESPONSABILE DELL'INTEGRAZIONE DELLE PRESTAZIONI SPECIALISTICHE:
Ing. Riccardo Formichi – Società Pro Iter Srl
Ordine Ingegneri Provincia di Milano n. 18045

IL GEOLOGO:
Dott. Geol. Massimo Mezzanzanica – Società Pro Iter Srl
Albo Geol. Lombardia n. A762

IL COORDINATORE PER LA SICUREZZA IN FASE DI PROGETTAZIONE:
Ing. Massimo Mangini – Società Erre.Vi.A Srl
Ordine Ingegneri Provincia di Varese n. 1502

VISTO: IL RESP. DEL PROCEDIMENTO:
Dott. ing. Vincenzo Catone

IMPIANTI TECNOLOGICI:
Ing. Filippo Bittante – Sinergo SpA
Ordine Ingegneri Provincia di Venezia n. 3991

PROTOCOLLO: DATA:

11 - IMPIANTI
11.05 - IM.04 - GALLERIA S.ANTONIO

CABINA 4 - IMPIANTI INTERNI ED ESTERNI

CODICE PROGETTO	NOME FILE	REVISIONE	SCALA
PROGETTO: LO702M / LIV. PROG.: E / N. PROG.: 2101	T00IM04IMPPP06.pdf		
	CODICE ELAB.: T00IM04IMPPP06	A	-

REV.	DESCRIZIONE	DATA	REDATTO	VERIFICATO	APPROVATO
D					
C					
B					
A	EMISSIONE	FEBBRAIO 2023	MARCHESINI	BITTANTE	BITTANTE

DESIGNAZIONE	FOGLIO	INDICE A	B	C	D	E	DESIGNAZIONE	FOGLIO	INDICE A	B	C	D	E
CARTIGLIO	0	X											
LISTA DEI FOGLI	1	X											
S.ANTONIO - CABINA POSIZIONAMENTO APPARECCHIATURE	2	X											
S.ANTONIO - CABINA DETTAGLIO PAVIMENTO GALLEGGIANTE	3	X											
S.ANTONIO - CABINA VIE CAVI E DISTRIBUZIONE CAVI	4	X											
S.ANTONIO - CABINA IMPIANTI DI TERRA	5	X											
S.ANTONIO - CABINA IMPIANTI INTERNI	6	X											
S.ANTONIO - CABINA SEZIONI E PROSPETTI	7	X											

No	MODIFICHE	DATA	FIRMA

anas
GRUPPO FS ITALIANE

DESCRIZIONE
INDICE DEI FOGLI

ITINERARIO INTERNAZIONALE E78
S.G.C. GROSSETTO - FANO
tratto Selci Lama (E45) - S. Stefano di Gaifa

FOGLIO
No 01

SEGUE
No 02

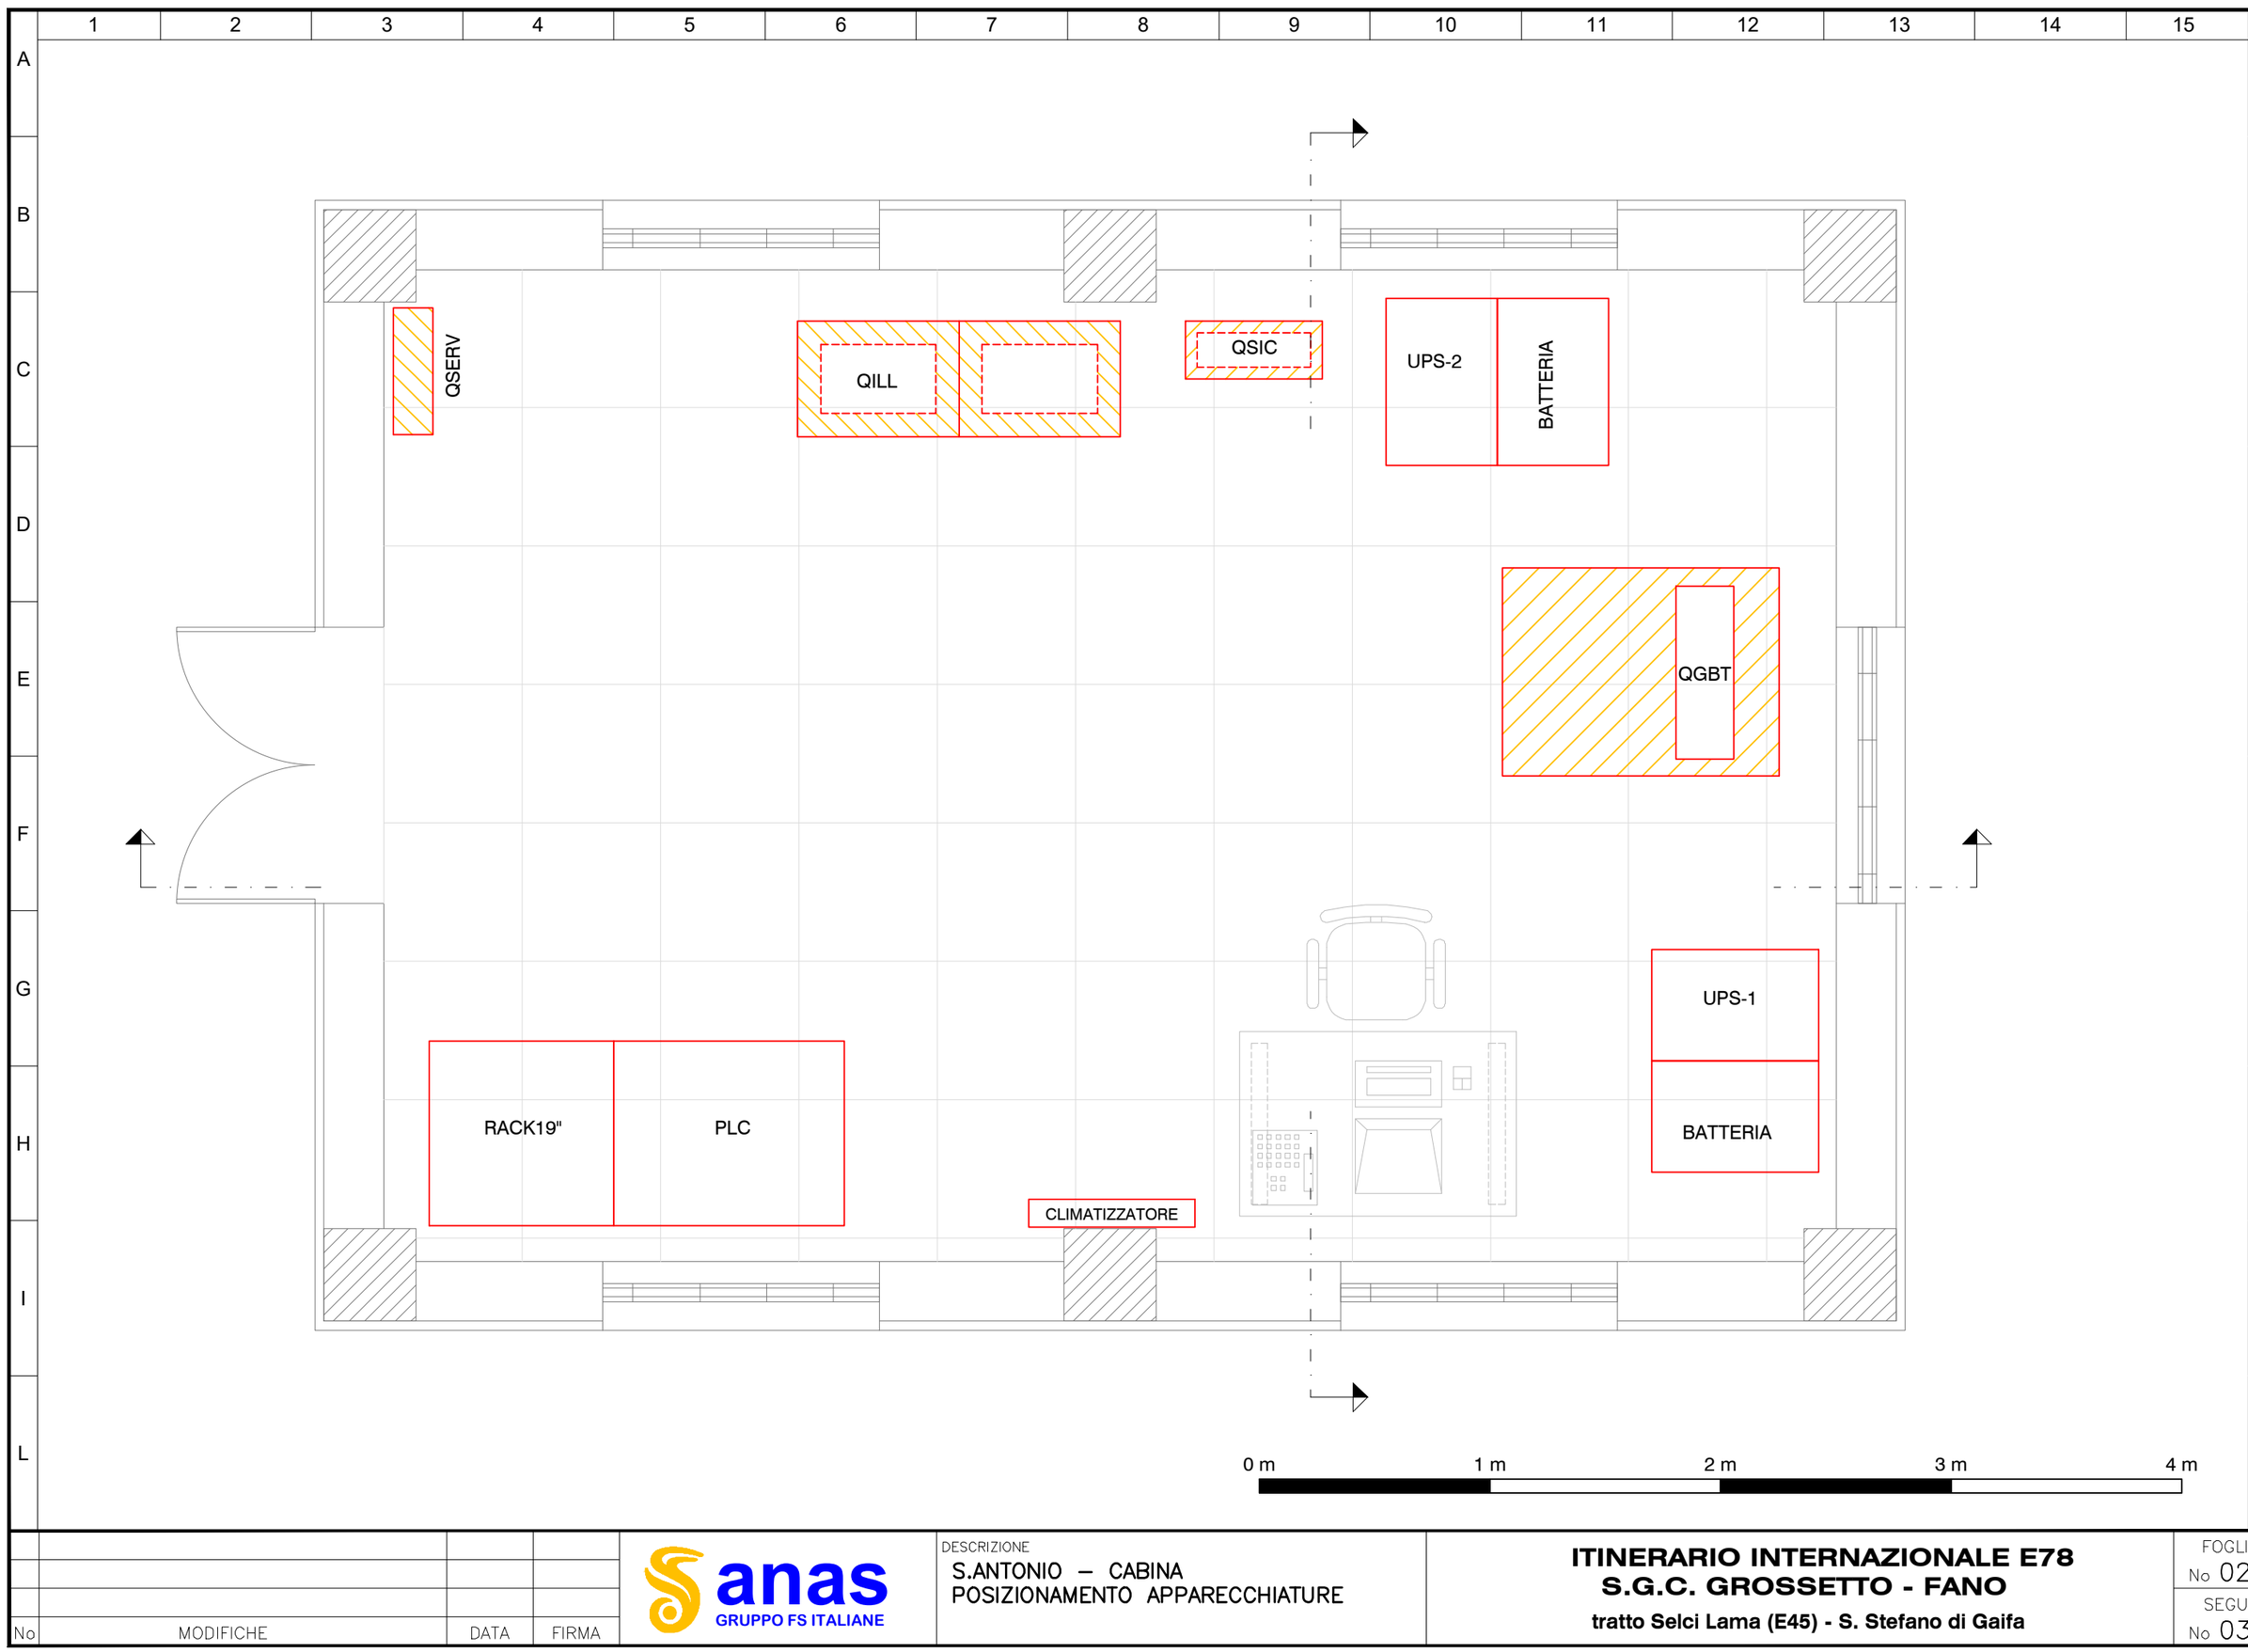

No	MODIFICHE	DATA	FIRMA

anas
GRUPPO FS ITALIANE

DESCRIZIONE
S.ANTONIO – CABINA
POSIZIONAMENTO APPARECCHIATURE

ITINERARIO INTERNAZIONALE E78
S.G.C. GROSSETTO - FANO
tratto Selci Lama (E45) - S. Stefano di Gaifa

FOGLIO
No 02
SEGUE
No 03

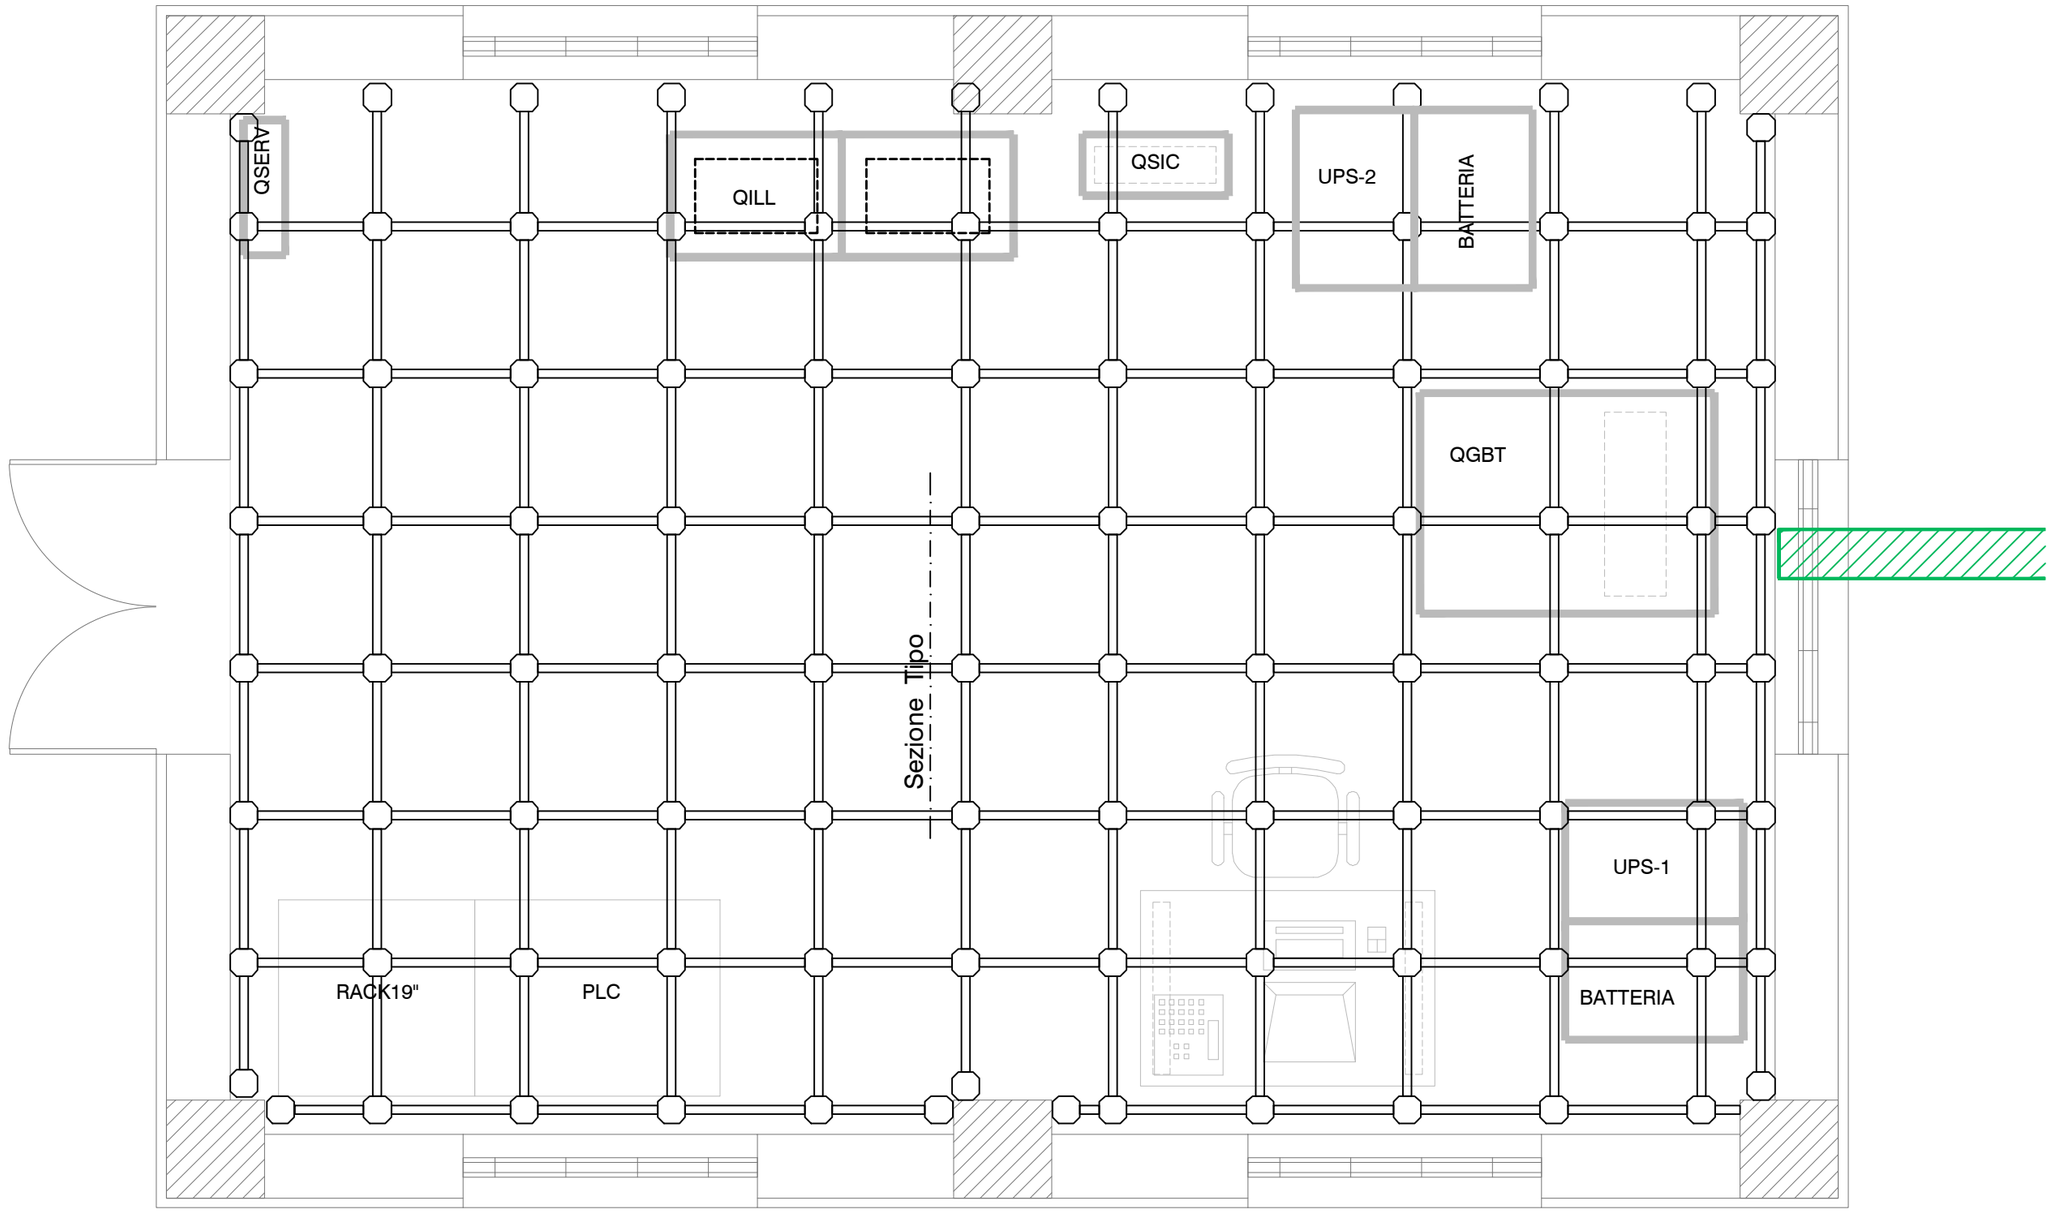

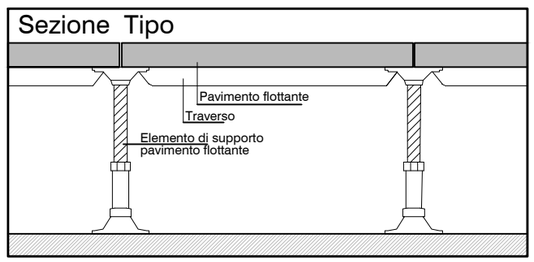

0 m 1 m 2 m 3 m 4 m

No	MODIFICHE	DATA	FIRMA

anas
GRUPPO FS ITALIANE

S.ANTONIO – CABINA
DETTAGLIO PAVIMENTO GALLEGGIANTE

ITINERARIO INTERNAZIONALE E78
S.G.C. GROSSETTO - FANO
tratto Selci Lama (E45) - S. Stefano di Gaifa

FOGLIO No 03
SEGUE No 04

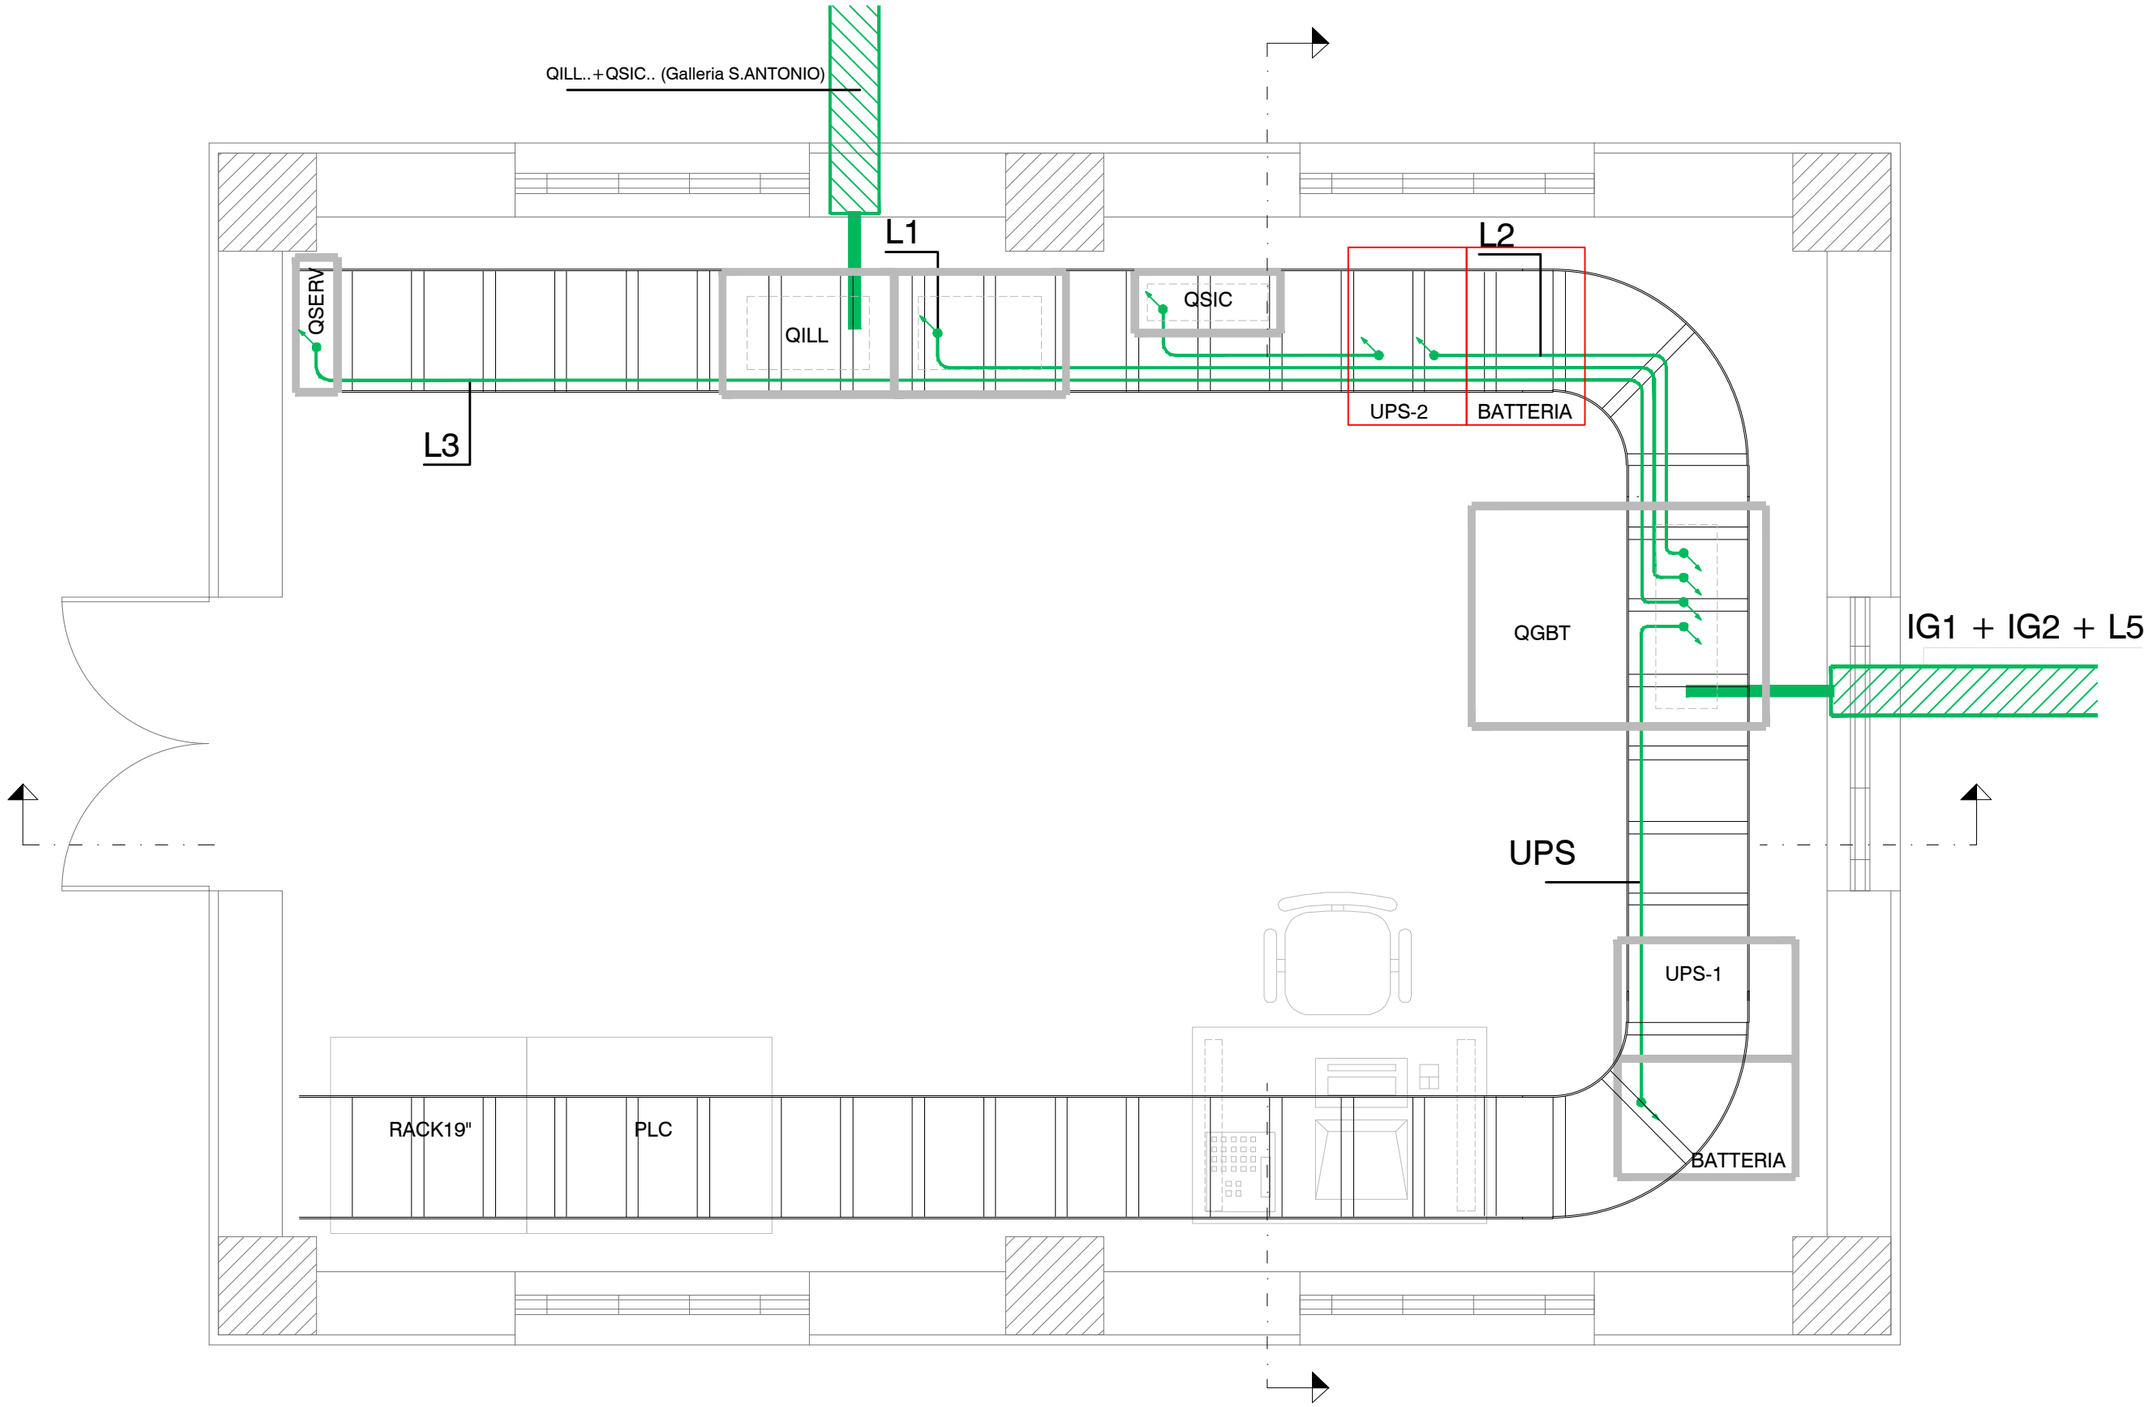

No	MODIFICHE	DATA	FIRMA

anas
GRUPPO FS ITALIANE

DESCRIZIONE
S.ANTONIO – CABINA
VIIE CAVI E DISTRIBUZIONE CAVI

ITINERARIO INTERNAZIONALE E78
S.G.C. GROSSETTO - FANO
tratto Selci Lama (E45) - S. Stefano di Gaifa

FOGLIO No 04
SEGUE No 05

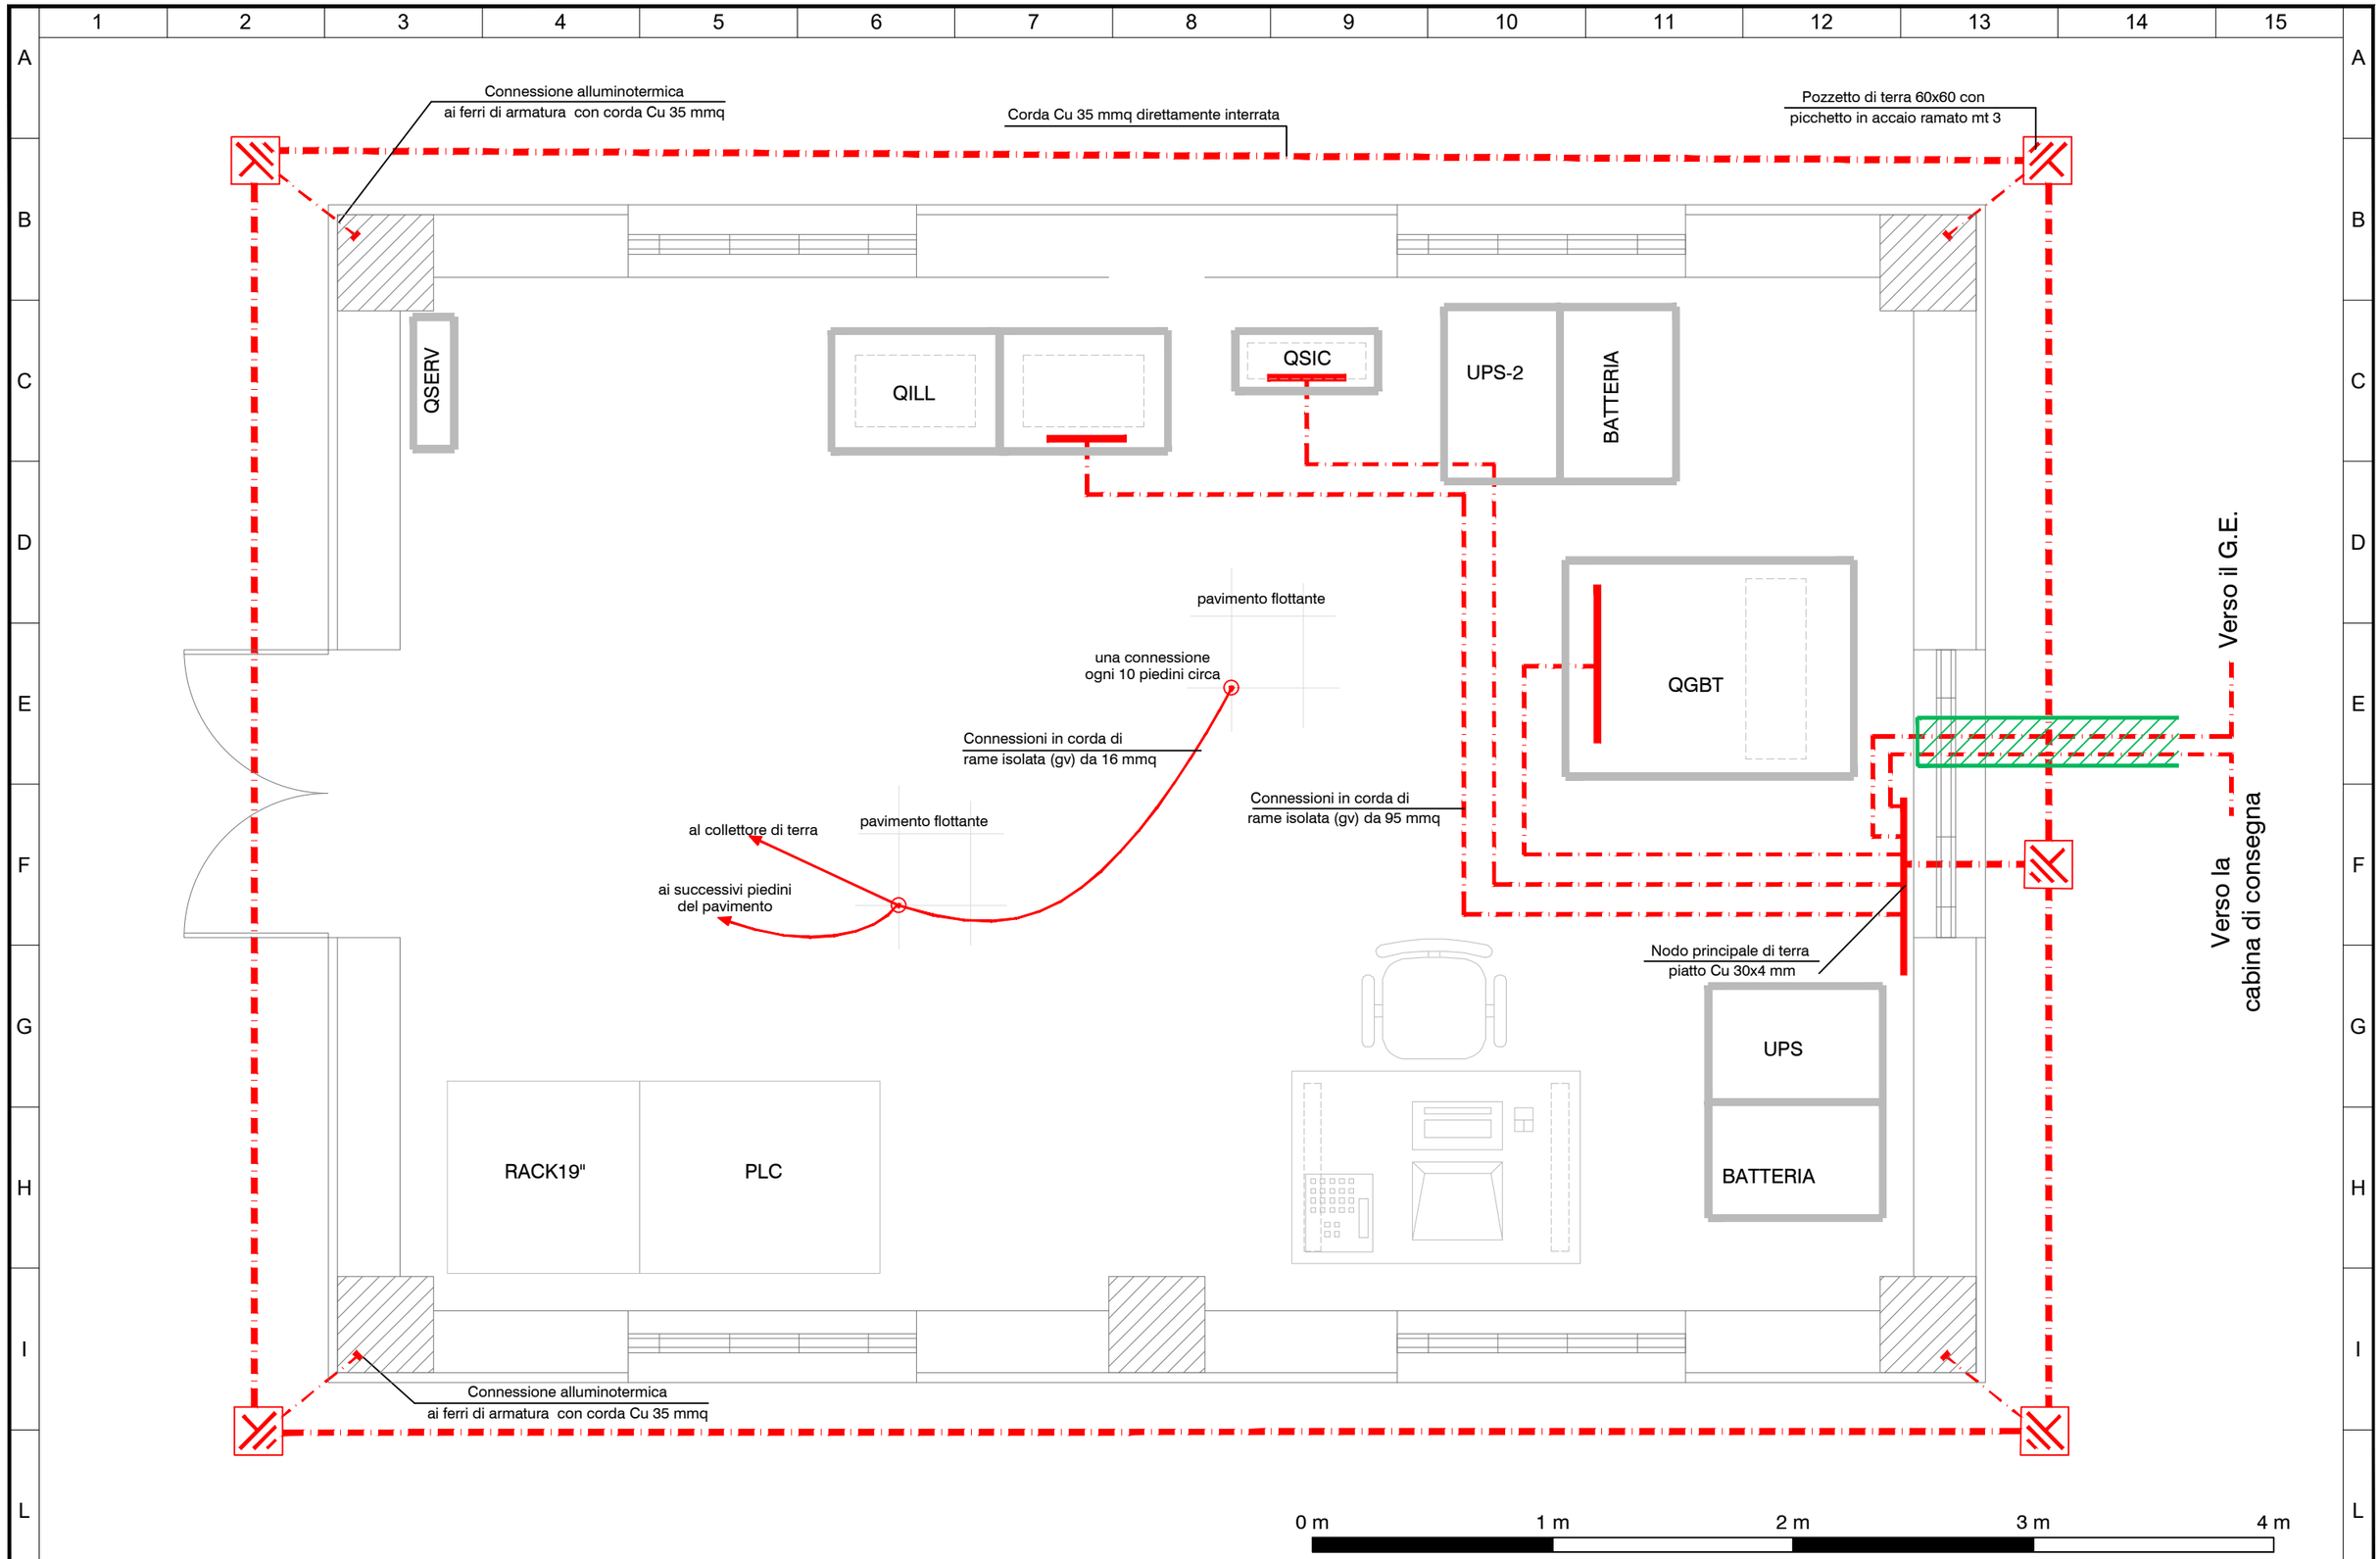

No	MODIFICHE	DATA	FIRMA

anas
GRUPPO FS ITALIANE

DESCRIZIONE
S.ANTONIO – CABINA
IMPIANTI DI TERRA

ITINERARIO INTERNAZIONALE E78
S.G.C. GROSSETTO - FANO
tratto Selci Lama (E45) - S. Stefano di Gaifa

FOGLIO
No 05

SEGUE
No 06

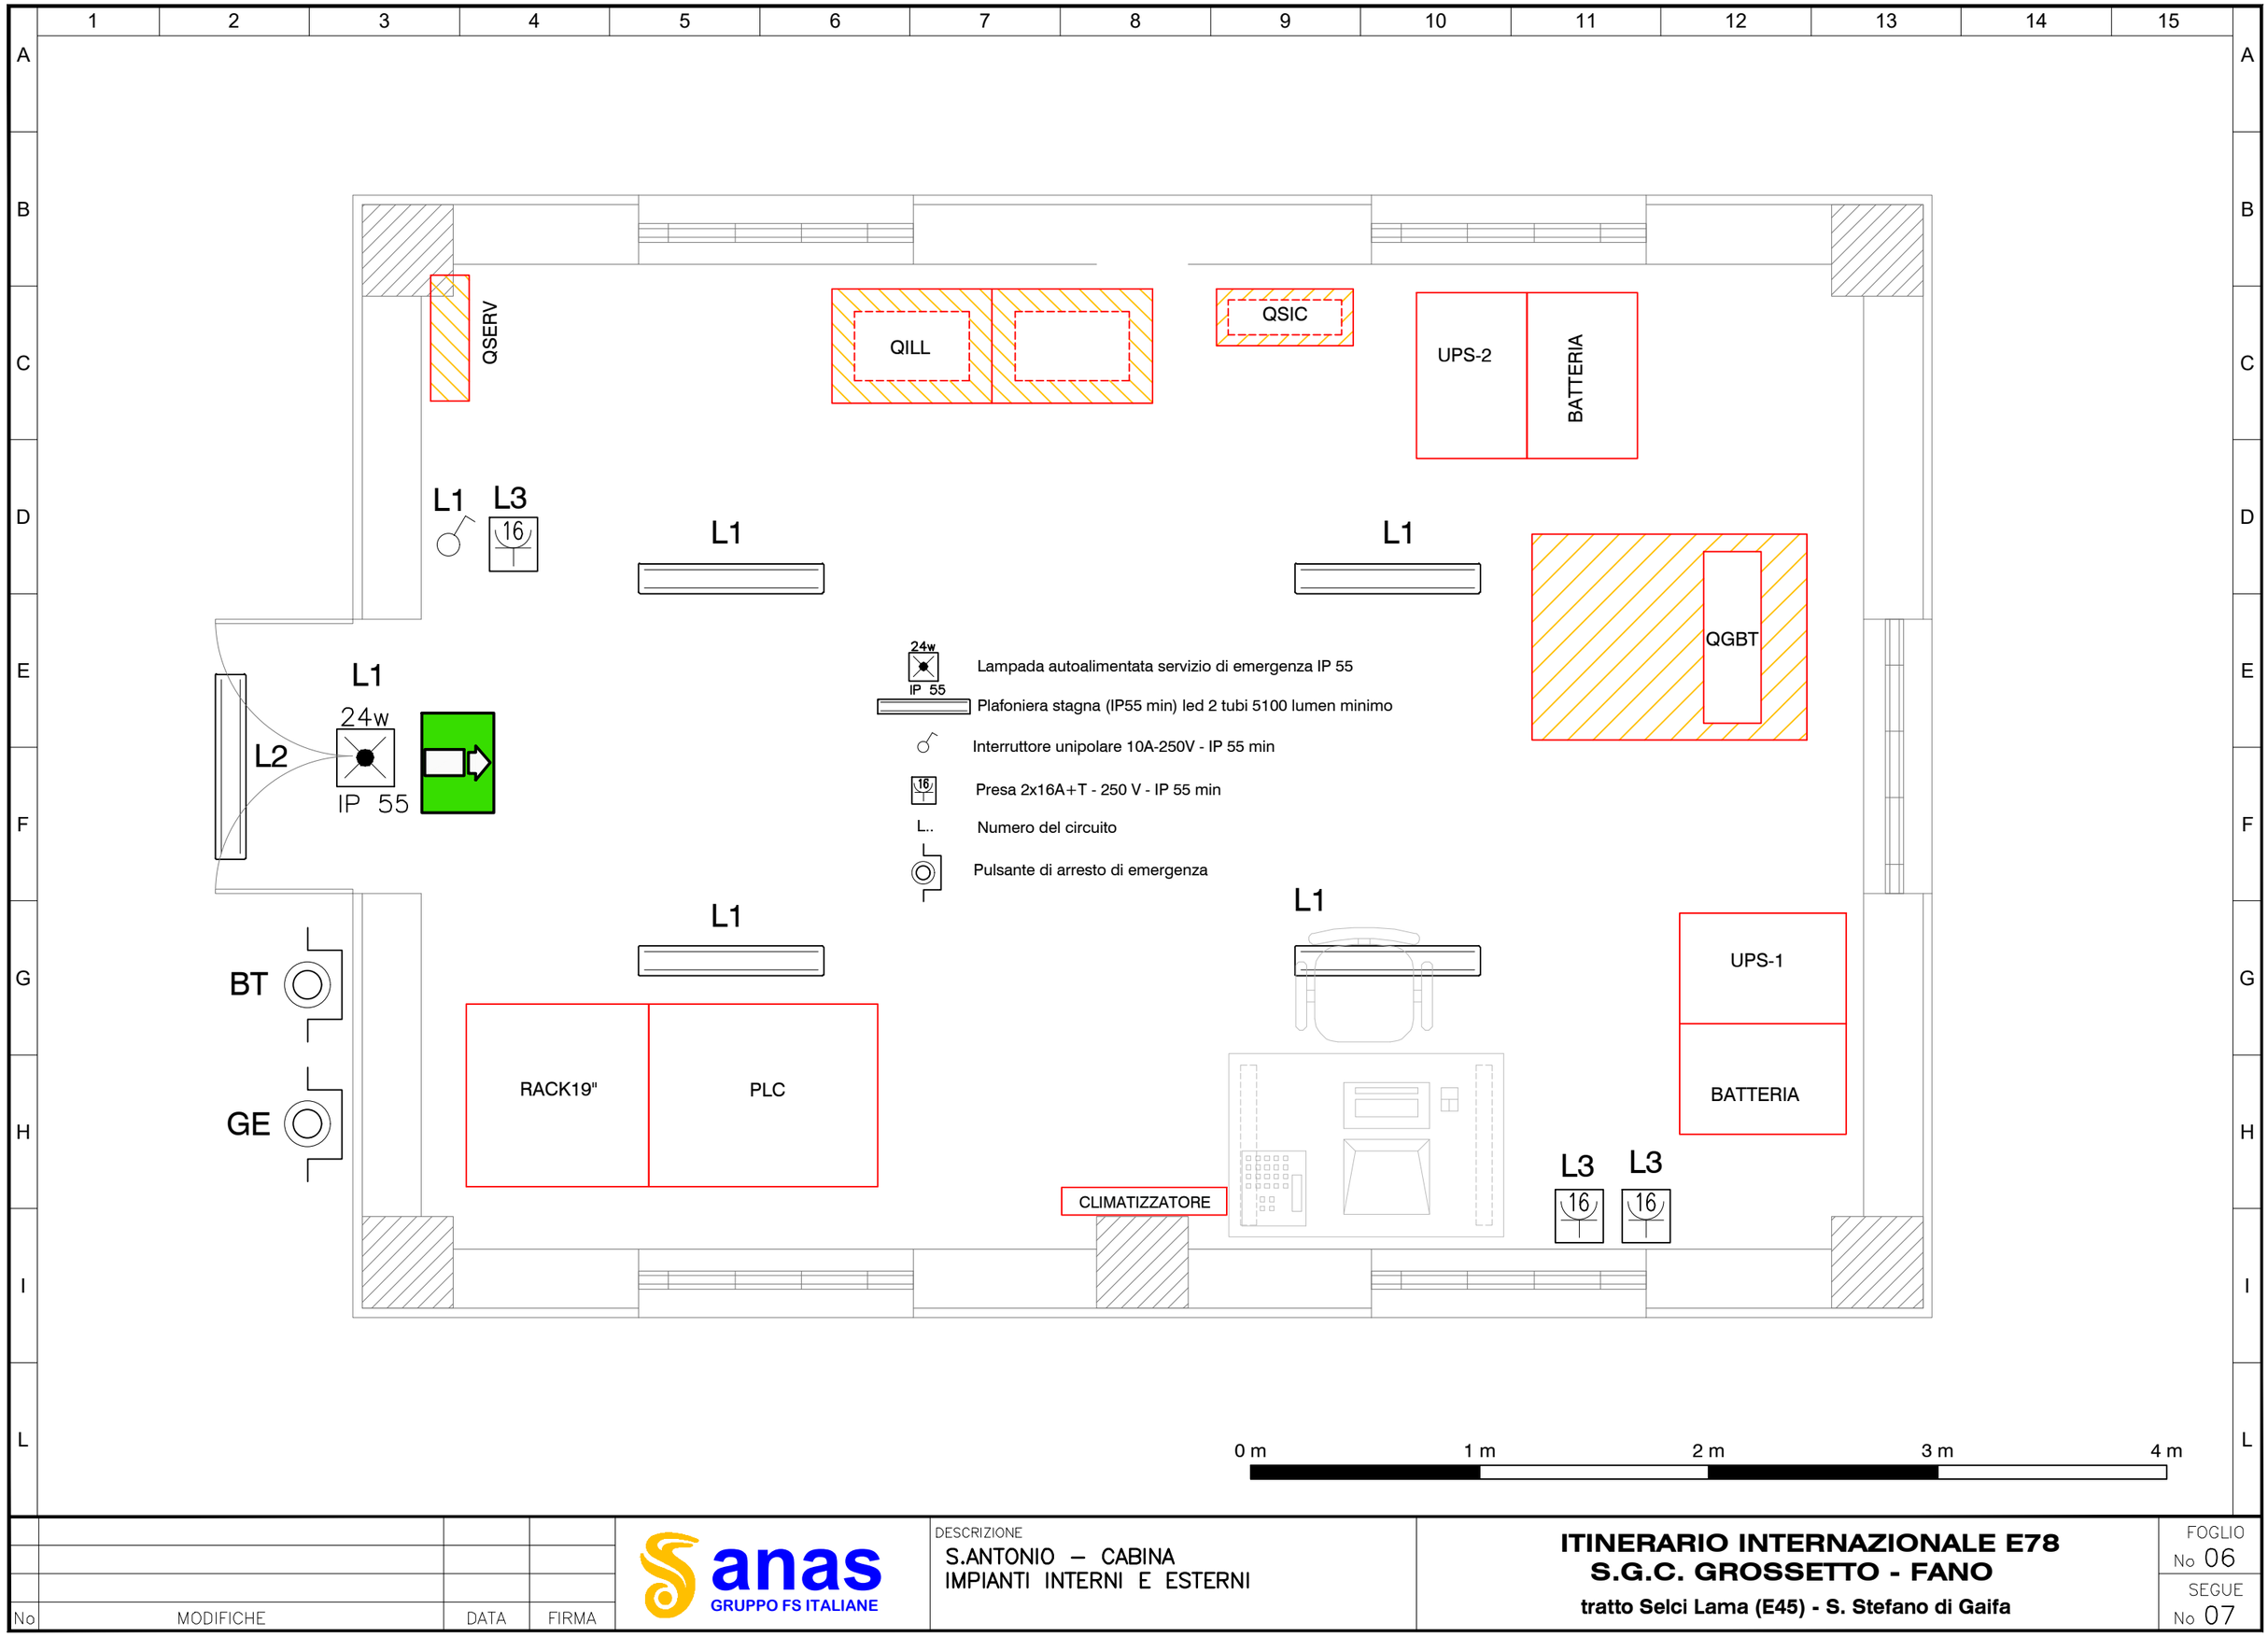

No	MODIFICHE	DATA	FIRMA

anas
GRUPPO FS ITALIANE

DESCRIZIONE
S.ANTONIO – CABINA
IMPIANTI INTERNI E ESTERNI

ITINERARIO INTERNAZIONALE E78
S.G.C. GROSSETTO - FANO
tratto Selci Lama (E45) - S. Stefano di Gaifa

FOGLIO
No 06
SEGUE
No 07

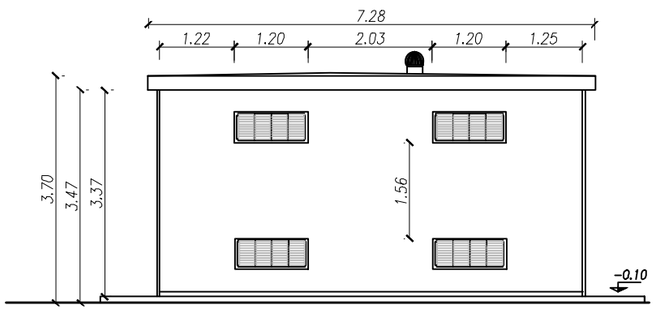

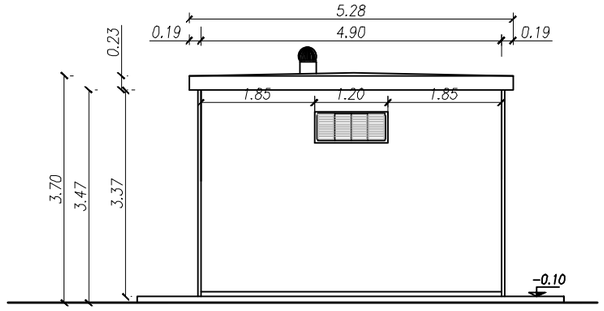

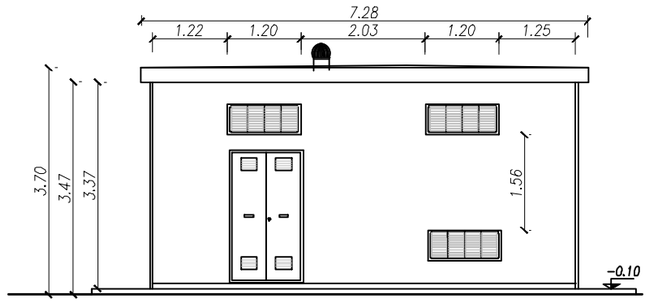

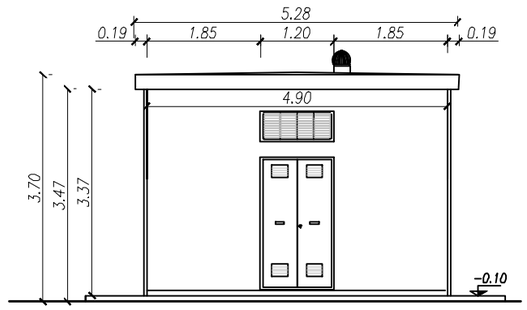

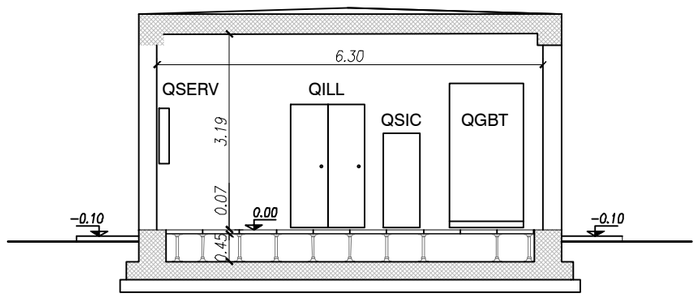

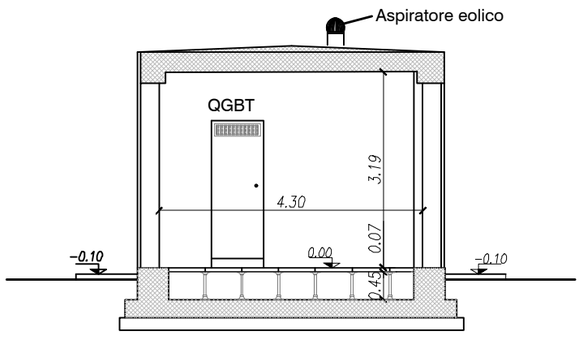

No	MODIFICHE	DATA	FIRMA

anas
GRUPPO FS ITALIANE

DESCRIZIONE
S.ANTONIO – CABINA
SEZIONI E PROSPETTI

ITINERARIO INTERNAZIONALE E78
S.G.C. GROSSETTO - FANO
tratto Selci Lama (E45) - S. Stefano di Gaifa

FOGLIO
No 07
SEGUE
No –