
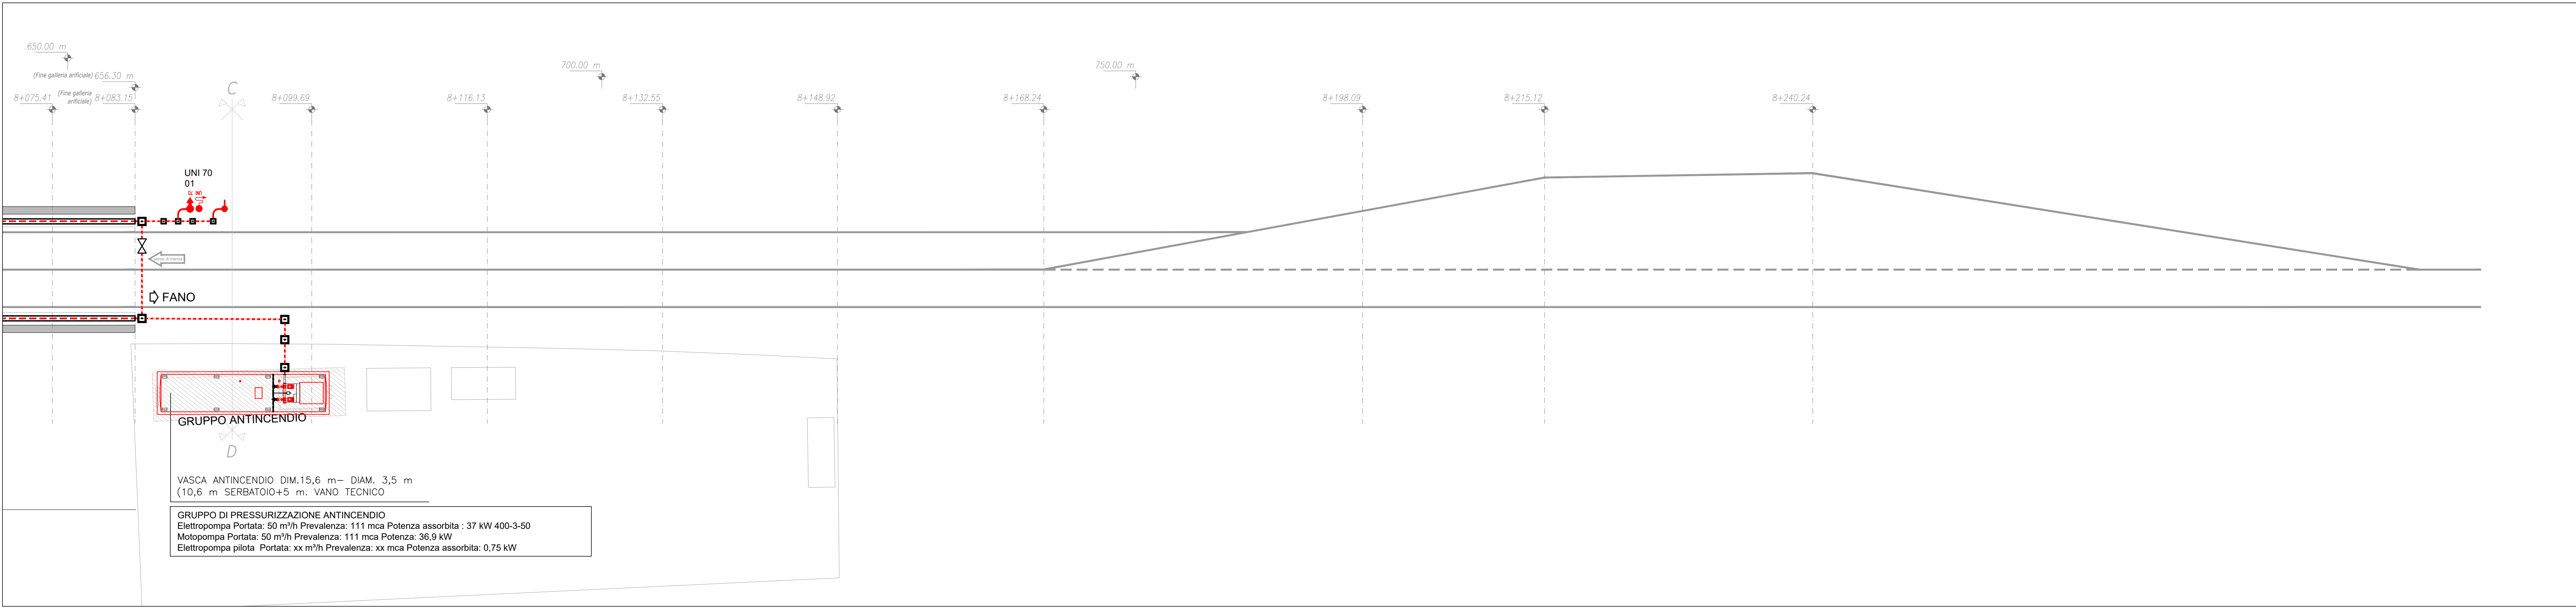
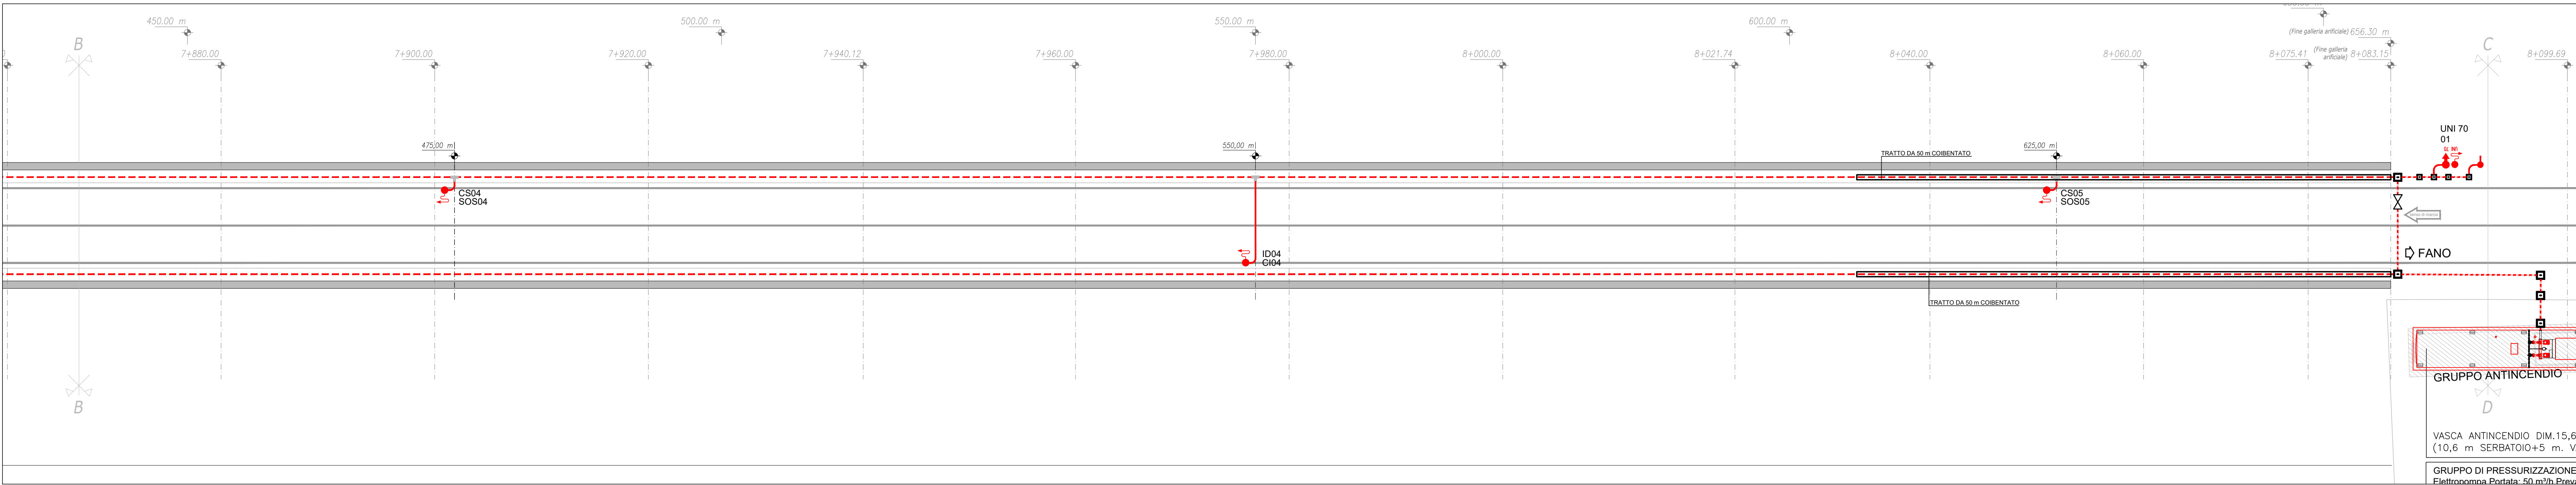
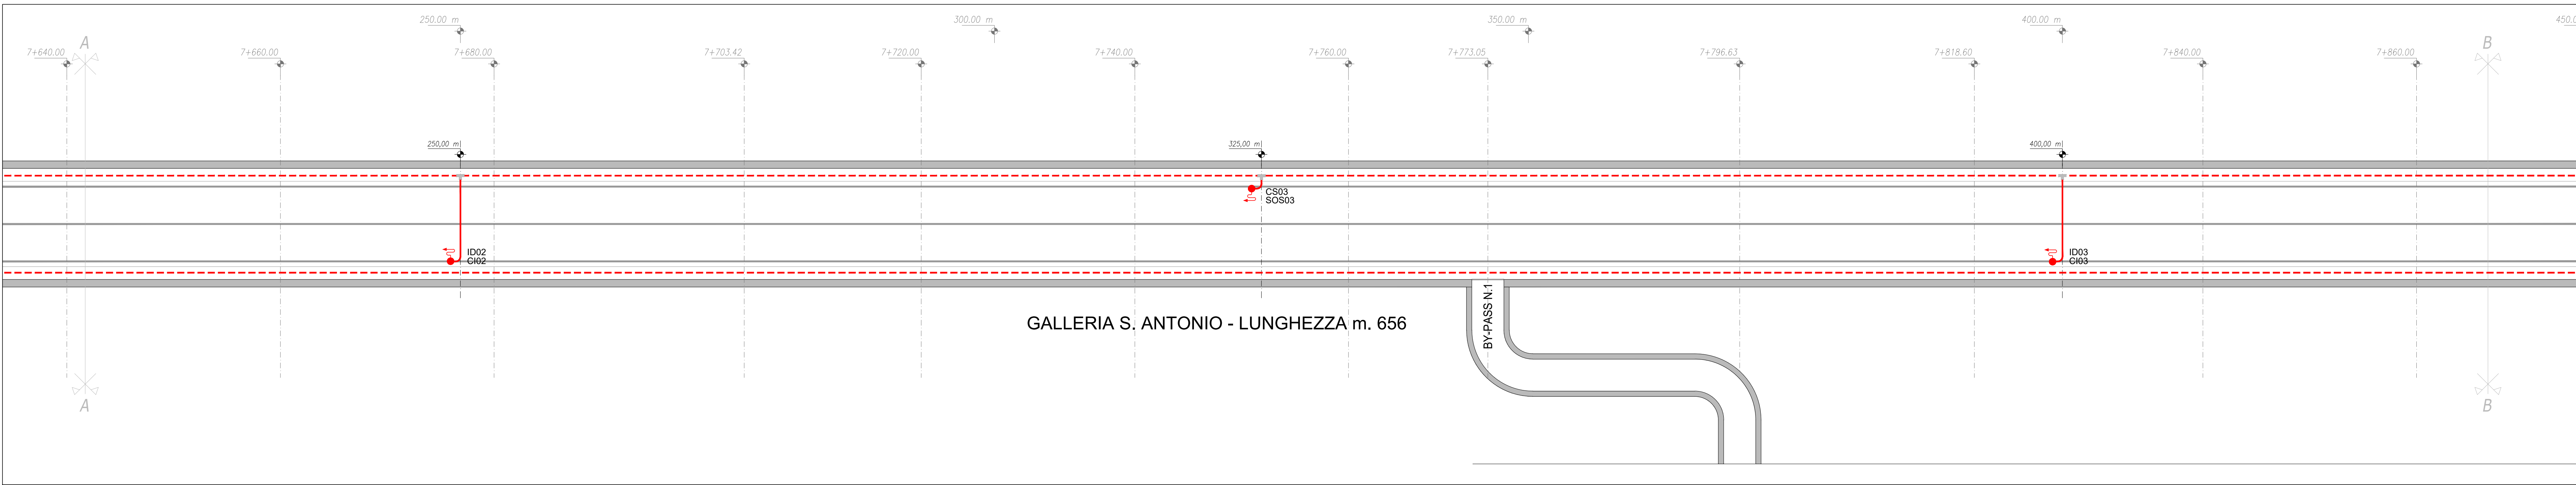


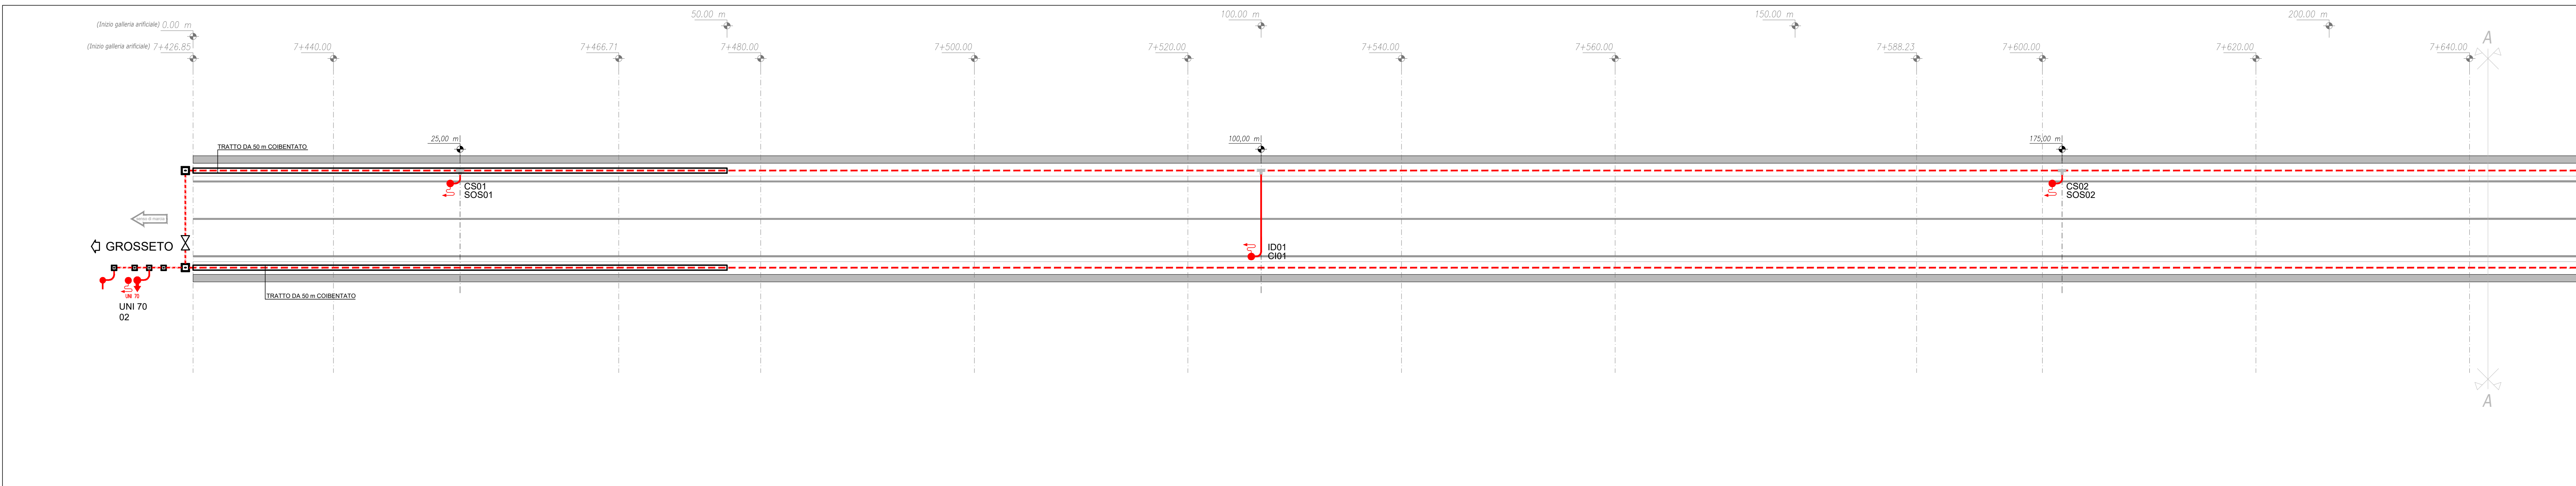

PIANTA CHIAVE

LEGENDA DEI SIMBOLI

SIMBOLO	DESCRIZIONE
	PROZETTO 40x40x400 CON CHIAVINO IN OLS
	TUBAZIONE ANTINCENDIO INTERIORI IN PEXD PF16 R4250
	TUBAZIONE ANTINCENDIO ESTERIORE IN ACCIAIO LIGATO E CATRAMATO DN 200 (R4)
	SPACCO TUBAZIONE IN ACCIAIO PER COLONNINA SOS OHMS (1"1/2)
	ERANTE A MURO UNI40
	ERANTE A COLUMNA SOPPRESSOULO - UNI 70 AGU IMBOSCA E NELLE PIAZZOLE DI SOSTA
	ATTACCO AUTOPOMPA VAF
	VALVOLA DI INTERSEZIONE SU ANELLO DI DISTRIBUZIONE IDRO PROZETTO IN OLS CON CHIAVINO IN GHIA

sanas
GRUPPO FS ITALIANE

Direzione Tecnica

ITINERARIO INTERNAZIONALE E78 S.G.C. GROSSETO - FANO
Tratto Selci Lama (E45) - S. Stefano di Gaia
Adeguamento a 2 corsie della Galleria della Guinza (lotto 2)
e del tratto Guinza - Mercatello Ovest (lotto 3)
1° stralcio

PROGETTO ESECUTIVO COD. ANS8

PROGETTAZIONE: RACGRUPPAMENTO TEMPORANEO PROGETTISTI

MANDATARIA: MANDANTI:

PRO ITER
Progettazione Integrata

sinergo
sinergo

IL RESPONSABILE DELL'INTEGRAZIONE DELLE PRESTAZIONI
SPECIALISTE:
Ing. Riccardo Formica - Società Pro Ter Srl
Ordine Ingegneri Provincia di Milano n. 18045

IL GEOLOGO:
Dott. Ing. Massimo Moriggi - Società Pro Ter Srl
Alto Onco, Lombardo n. 4762

IL COORDINATORE PER LA SICUREZZA IN FASE DI PROGETTAZIONE:
Ing. Massimo Moriggi - Società Pro Ter Srl
Ordine Ingegneri Provincia di Milano n. 18045

VISTO IL RESP. DEL PROCEDIMENTO:
Dott. Ing. Vincenzo Cappelletti

PROTOCOLLO: DATA:

11 - IMPIANTI
11.05 - IM.04 - GALLERIA S. ANTONIO
PIANTA IMPIANTO IDRICO ANTINCENDIO

CODICE PROGETTO	NOME FILE	REVISIONE	SCALA
PROGETTO: L0702M E 2101	FILE: T001M04IMP07.pdf		
CODICE ELAB.: T001M04IMP07			
D			
C			
B			
A	EMISSIONE	FEBBRAIO 2023	MARCHESE
REV.	DESCRIZIONE	DATA	REDATTO
			VERIFICATO
			APPROVATO