

ITINERARIO INTERNAZIONALE E78 S.G.C. GROSSETO – FANO
 Tratto Selci Lama (E45) – S. Stefano di Gaifa
 Adeguamento a 2 corsie della Galleria della Guinza (lotto 2)
 e del tratto Guinza – Mercatello Ovest (lotto 3)
 1° stralcio

PROGETTO ESECUTIVO

COD. **AN58**

PROGETTAZIONE:

MANDATARIA:

MANDANTI:

RAGGRUPPAMENTO

TEMPORANEO PROGETTISTI



sinergo

IL RESPONSABILE DELL'INTEGRAZIONE DELLE PRESTAZIONI
 SPECIALISTICHE:

Ing. Riccardo Formichi – Società Pro Iter Srl
 Ordine Ingegneri Provincia di Milano n. 18045

IL GEOLOGO:

Dott. Geol. Massimo Mezzananza – Società Pro Iter Srl
 Albo Geol. Lombardia n. A762

IL COORDINATORE PER LA SICUREZZA IN FASE DI PROGETTAZIONE:

Ing. Massimo Mangini – Società Erre.Vi.A Srl
 Ordine Ingegneri Provincia di Varese n. 1502

VISTO: IL RESP. DEL PROCEDIMENTO:

Dott. ing. Vincenzo Catone

PROTOCOLLO:

DATA:

IMPIANTI TECNOLOGICI:

Ing. Filippo Bittante – Sinergo SpA
 Ordine Ingegneri Provincia di Venezia n. 3991




11 - IMPIANTI

11.07 - IM.06 - IMPIANTI ALL'APERTO - SVINCOLO LATO FANO

SCHEMI UNIFILARI QUADRI ELETTRICI

CODICE PROGETTO			NOME FILE			REVISIONE	SCALA
PROGETTO	LIV. PROG.	N. PROG.	T00IM06IMPLF01.pdf				
L0702M	E	2101	CODICE ELAB.	T00	IM06	IMPLF01	A
D							
C							
B							
A	EMISSIONE		FEBBRAIO 2023	MARCHESINI	BITTANTE	BITTANTE	
REV.	DESCRIZIONE		DATA	REDATTO	VERIFICATO	APPROVATO	

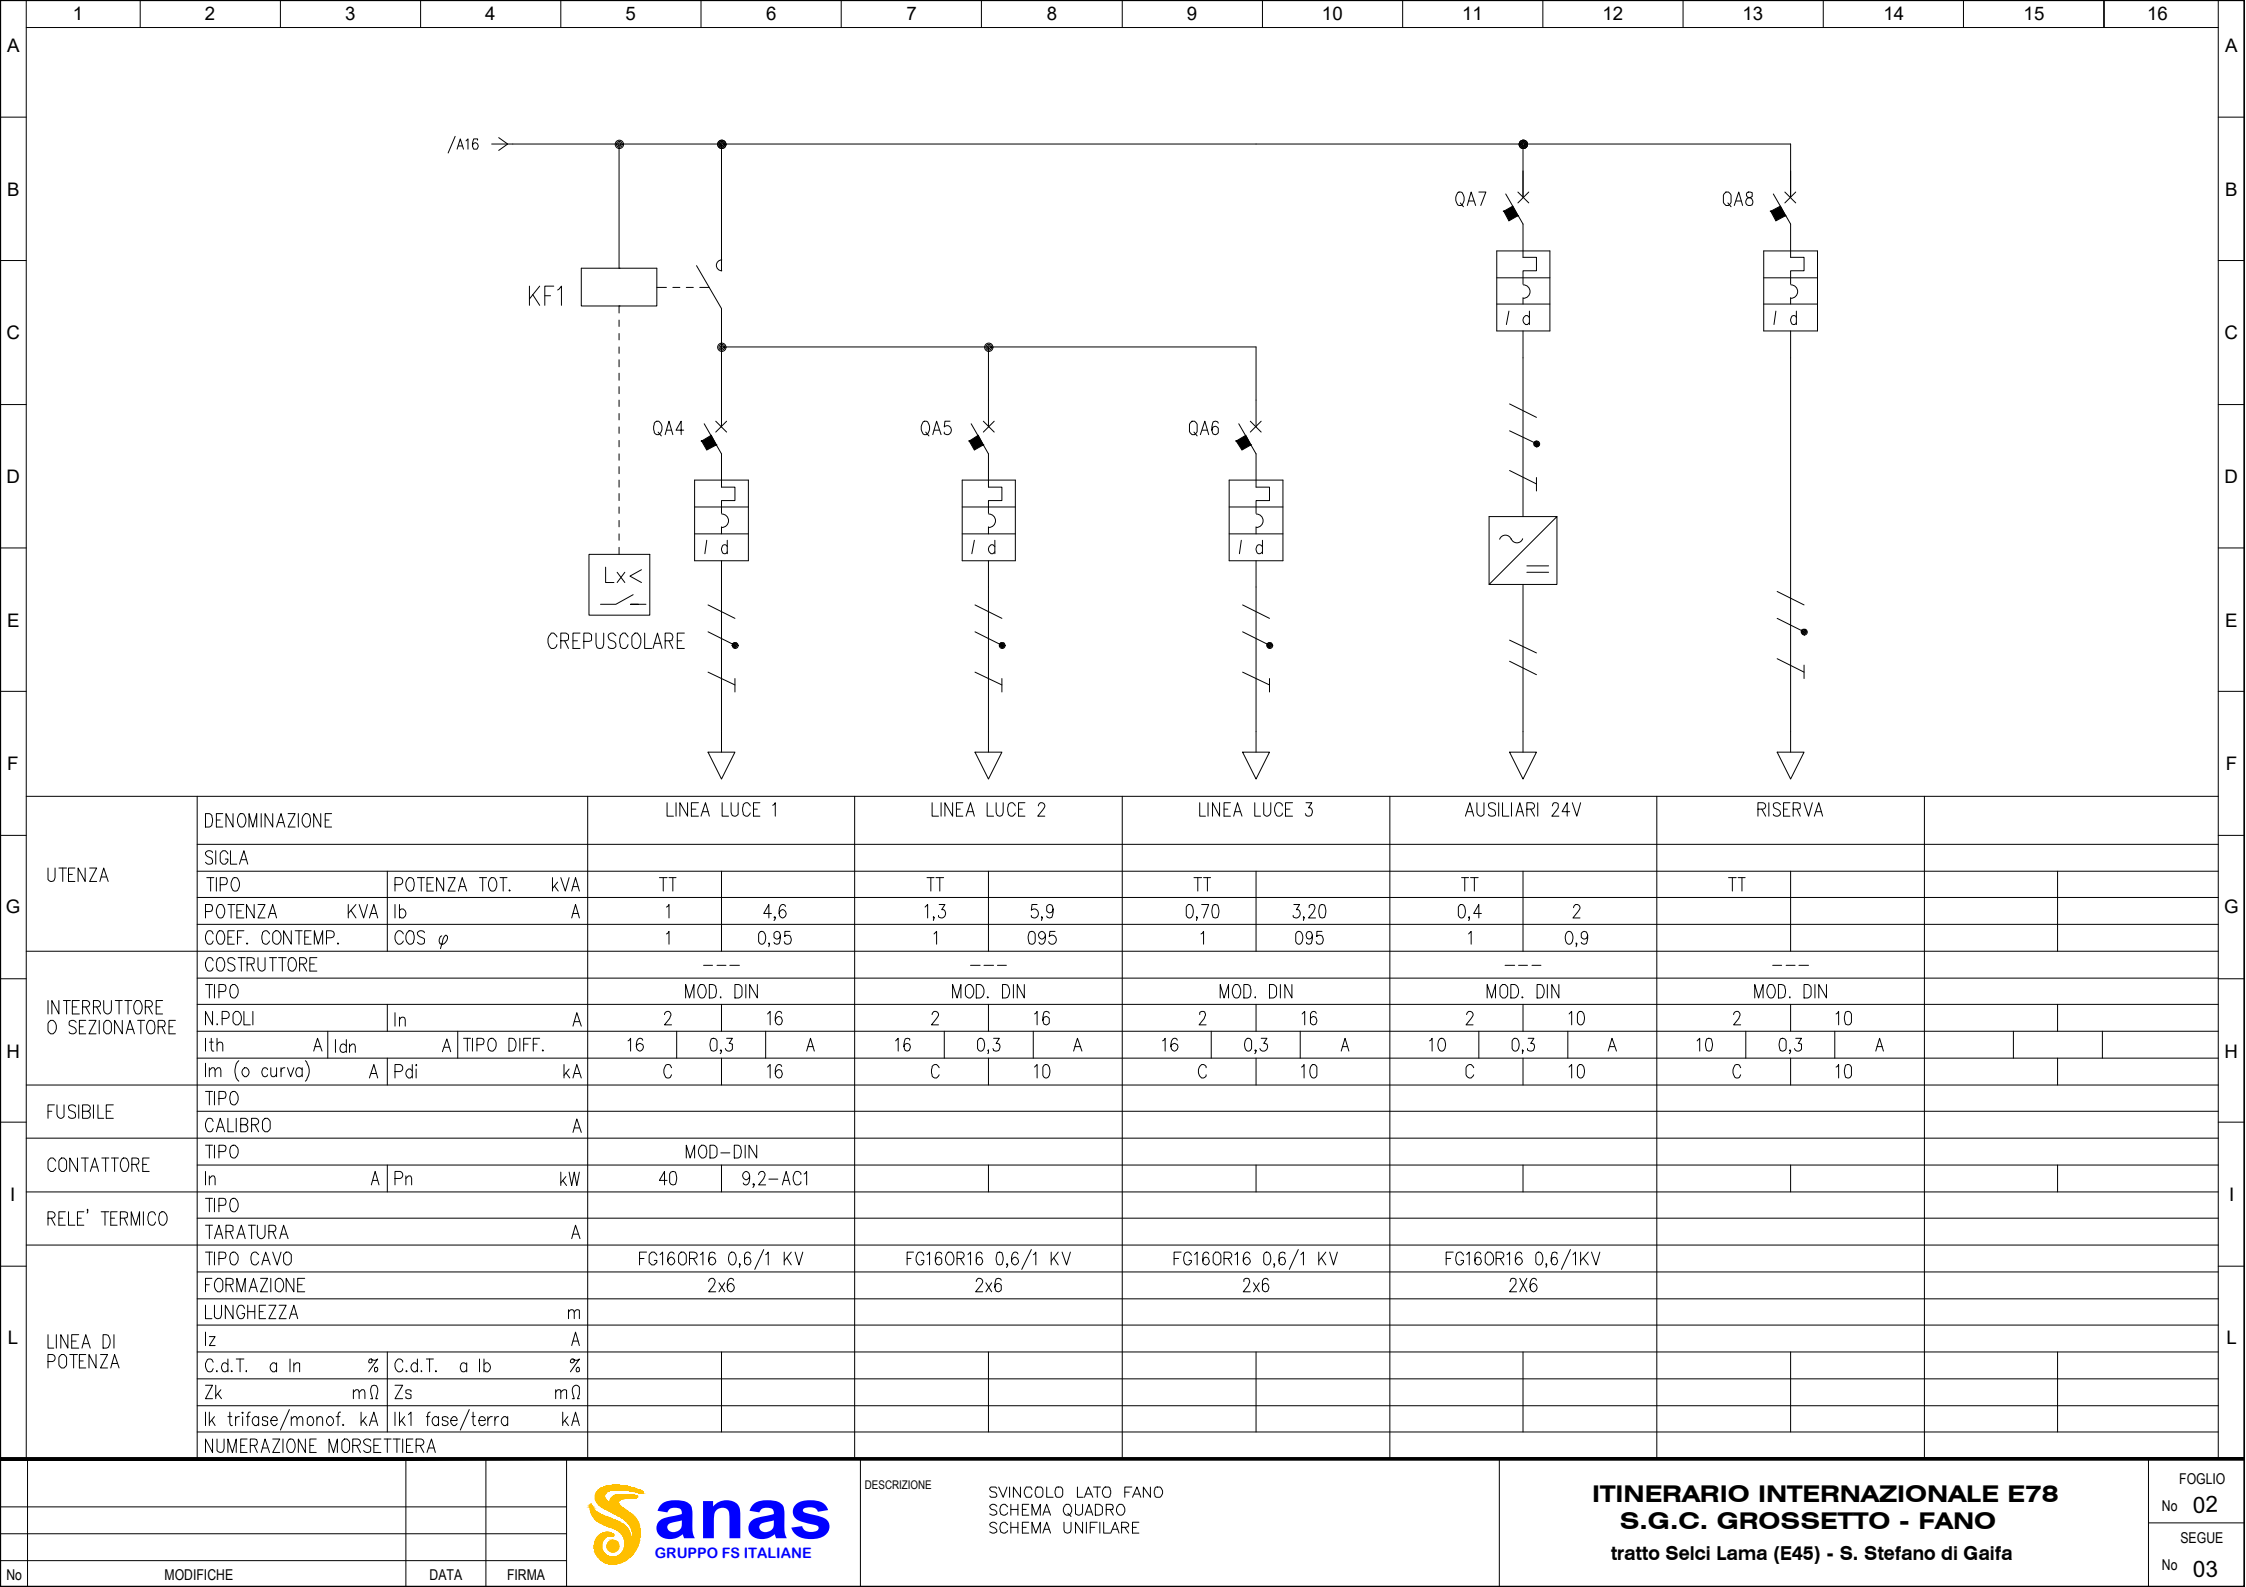

G	UTENZA	DENOMINAZIONE		LINEA LUCE 1		LINEA LUCE 2		LINEA LUCE 3		AUSILIARI 24V		RISERVA			
		SIGLA													
		TIPO	POTENZA TOT. kVA	TT		TT		TT		TT		TT			
		POTENZA KVA	I _b A	1	4,6	1,3	5,9	0,70	3,20	0,4	2				
H	INTERRUTTORE O SEZIONATORE	COEF. CONTEMP.		COS φ		1		0,95		1		0,9			
		COSTRUTTORE		---		---		---		---		---			
		TIPO		MOD. DIN		MOD. DIN		MOD. DIN		MOD. DIN		MOD. DIN			
		N.POLI	I _n A	2	16	2	16	2	16	2	10	2	10		
I	FUSIBILE	I _{th} A	I _{dn} A	16	0,3	16	0,3	16	0,3	10	0,3	10	0,3		
		TIPO DIFF.		A		A		A		A		A			
		I _m (o curva) A	P _{di} kA	C	16	C	10	C	10	C	10	C	10		
L	CONTATTORE	TIPO		MOD-DIN											
		I _n A		P _n kW		40		9,2-AC1							
	RELE' TERMICO	TIPO													
		TARATURA		A											
L	LINEA DI POTENZA	TIPO CAVO		FG160R16 0,6/1 KV		FG160R16 0,6/1 KV		FG160R16 0,6/1 KV		FG160R16 0,6/1KV					
		FORMAZIONE		2x6		2x6		2x6		2X6					
		LUNGHEZZA		m											
		I _z A													
		C.d.T. a I _n %	C.d.T. a I _b %												
		Z _k mΩ	Z _s mΩ												
		I _k trifase/monof. kA	I _{k1} fase/terra kA												
		NUMERAZIONE MORSETTIERA													

