
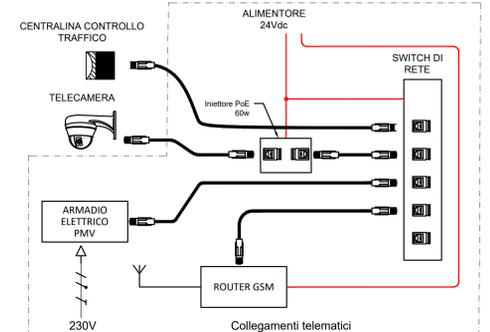
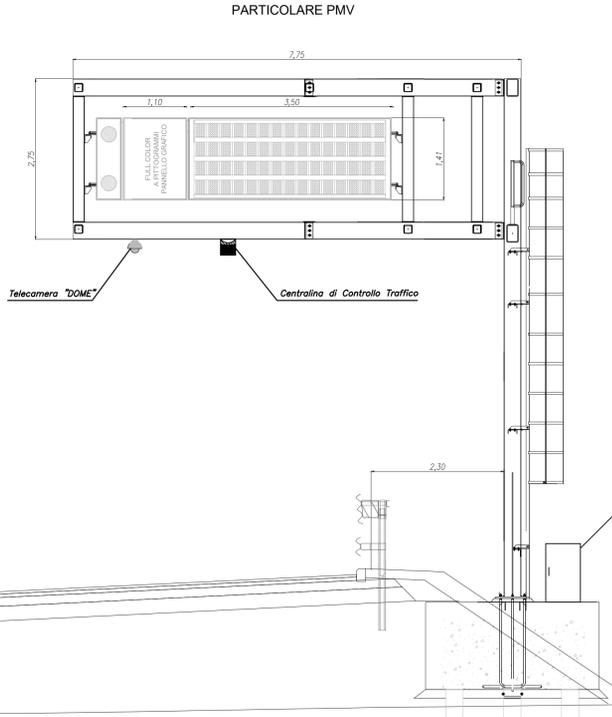
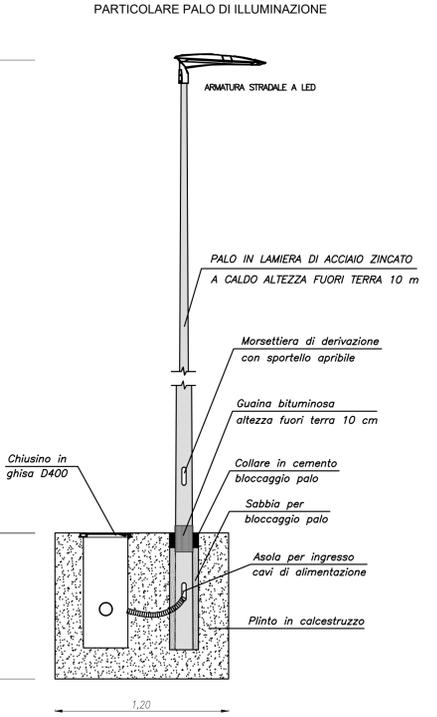
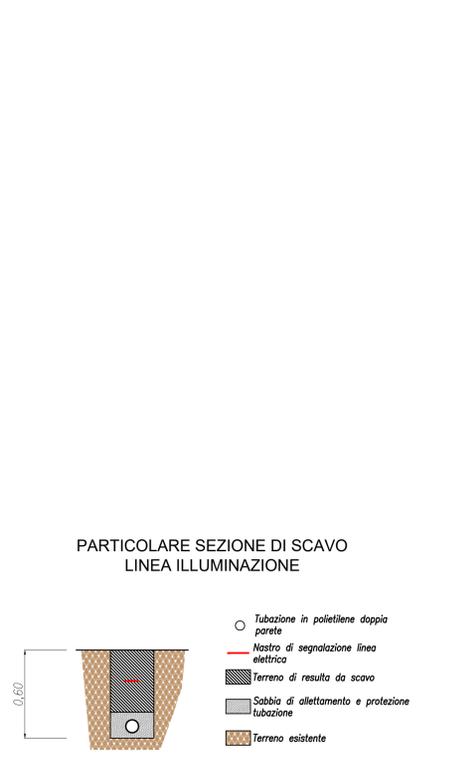


LEGENDA DEI SIMBOLI

SIMBOLO	DESCRIZIONE
	PALO DI ILLUMINAZIONE CON ARMATURA LED (circa 13.000 lumen)
	PMV A BANDIERA A TRE CAMPI (ALFANUMERICO+GRAFICO+LAMPEGGIANTI)
	CAVODOTTO BT INTERRATO
	POZZETTO BT DIM. INTERNE 40X40 CON IN CHIUSINO CEMENTO

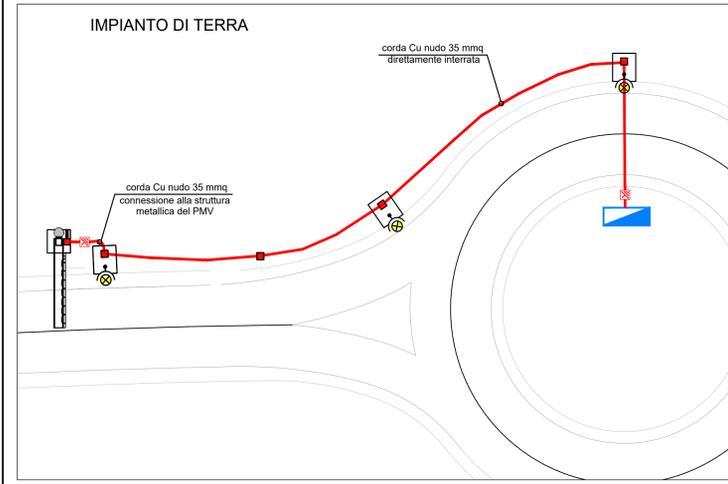

Sanas GRUPPO FS ITALIANE **Direzione Tecnica**

ITINERARIO INTERNAZIONALE E78 S.G.C. GROSSETO – FANO
Tratto Selci Lama (E45) – S. Stefano di Gaiofa
Adeguamento a 2 corsie della Galleria della Guinza (lotto 2) e del tratto Guinza – Mercatello Ovest (lotto 3) 1° stralcio

PROGETTO ESECUTIVO cod. AN58

PROGETTAZIONE: MANDATARIA: MANDANTI: **PRO ITER** **sinergo**

IL RESPONSABILE DELL'INTEGRAZIONE DELLE PRESTAZIONI: **ING. RICCARDO FORMICHI RICCARDO**

IL GEOLOGO: **ING. MASSIMO MANGIOLI**

IL COORDINATORE PER LA SICUREZZA IN FASE DI PROGETTAZIONE: **ING. MASSIMO MANGIOLI**

VISTO: IL RESP. DEL PROCEDIMENTO: **ING. MASSIMO MANGIOLI**

PROTOCOLLO: DATA:

11 - IMPIANTI
11.07 - IM.06 - IMPIANTI ALL'APERTO - SVINCOLO LATO FANO

IMPIANTI

CODICE PROGETTO	NOME FILE	REVISIONE	SCALA
LO702M E 2101	T001M06IMPP01.pdf	A	varie

REV.	DESCRIZIONE	DATA	REDDATTO	VERIFICATO	APPROVATO
A	EMISSIONE	FEBBRAIO 2023	MARCHESIN	BITTANTE	BITTANTE