


LEGENDA:

- ACO Rete acquedotto pubblico MARCHE MULTISERVIZI S.R.L.
- LTA Rete telecomunicazioni TELECOM ITALIA s.p.a.
- LEA Linea MT in conduttori nudi ENEL DISTRIBUZIONE s.p.a.
- LEA Linea BT 0,4 kv in cavo aereo ENEL DISTRIBUZIONE s.p.a.
- LEI Linea BT 0,4 kv in cavo interrato ENEL DISTRIBUZIONE s.p.a.
- SOSTEGNO MT
- - - Nuova deviazione linea interrata

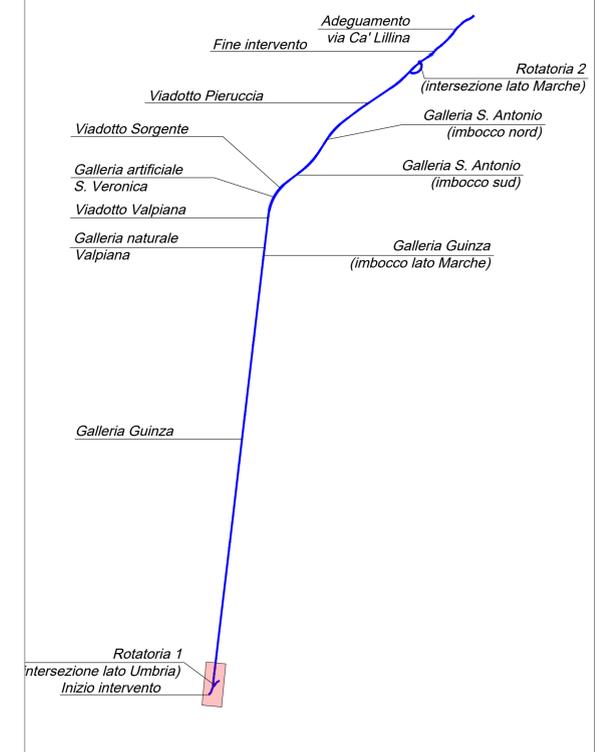

Sanas
GRUPPO FS ITALIANE

Direzione Tecnica

ITINERARIO INTERNAZIONALE E78 S.G.C. GROSSETO – FANO
Tratto Selci Lama (E45) – S. Stefano di Gaifa
Adeguamento a 2 corsie della Galleria della Guinza (lotto 2) e del tratto Guinza – Mercatello Ovest (lotto 3) 1° stralcio

PROGETTO ESECUTIVO cod. AN58

PROGETTAZIONE: MANDATARIA: MANDANTI:
RAGGRUPPAMENTO TEMPORANEO PROGETTISTI: **PROITER** **PROITER** **sinergo**

IL RESPONSABILE DELL'INTEGRAZIONE DELLE PRESTAZIONI SPECIALISTICHE:
Ing. Riccardo Formichi – Società Pro Iter Srl
Ordine Ingegneri Provincia di Milano n. 18045

IL GEOLOGO:
Dott. Carlo Massimo Mazzaronico – Società Pro Iter Srl
Albo Geol. Lombardia n. 4782

IL COORDINATORE PER LA SICUREZZA IN FASE DI PROGETTAZIONE:
Ing. Massimo Mangini – Società Ena.Usa Srl
Ordine Ingegneri Provincia di Varese n. 1302

VISTO: IL RESP. DEL PROCEDIMENTO:
Dott. Ing. Vincenzo Catone

PROTOCOLLO: DATA:

12 - INTERFERENZE

Planimetria risoluzione interferenze - Intersezione lato Umbria

CODICE PROGETTO	NOME FILE	REVISIONE	SCALA
PROGETTO: L0702M E 2101	T00IN00INTPL01.pdf	A	1:500
ELABORAZIONE: T00IN00INTPL01			
D			
C			
B			
A	EMISSIONE	FEBBRAIO 2023	LA CARA VISCHIONI RINALDI
REV.	DESCRIZIONE	DATA	REDATTO VERIFICATO APPROVATO