
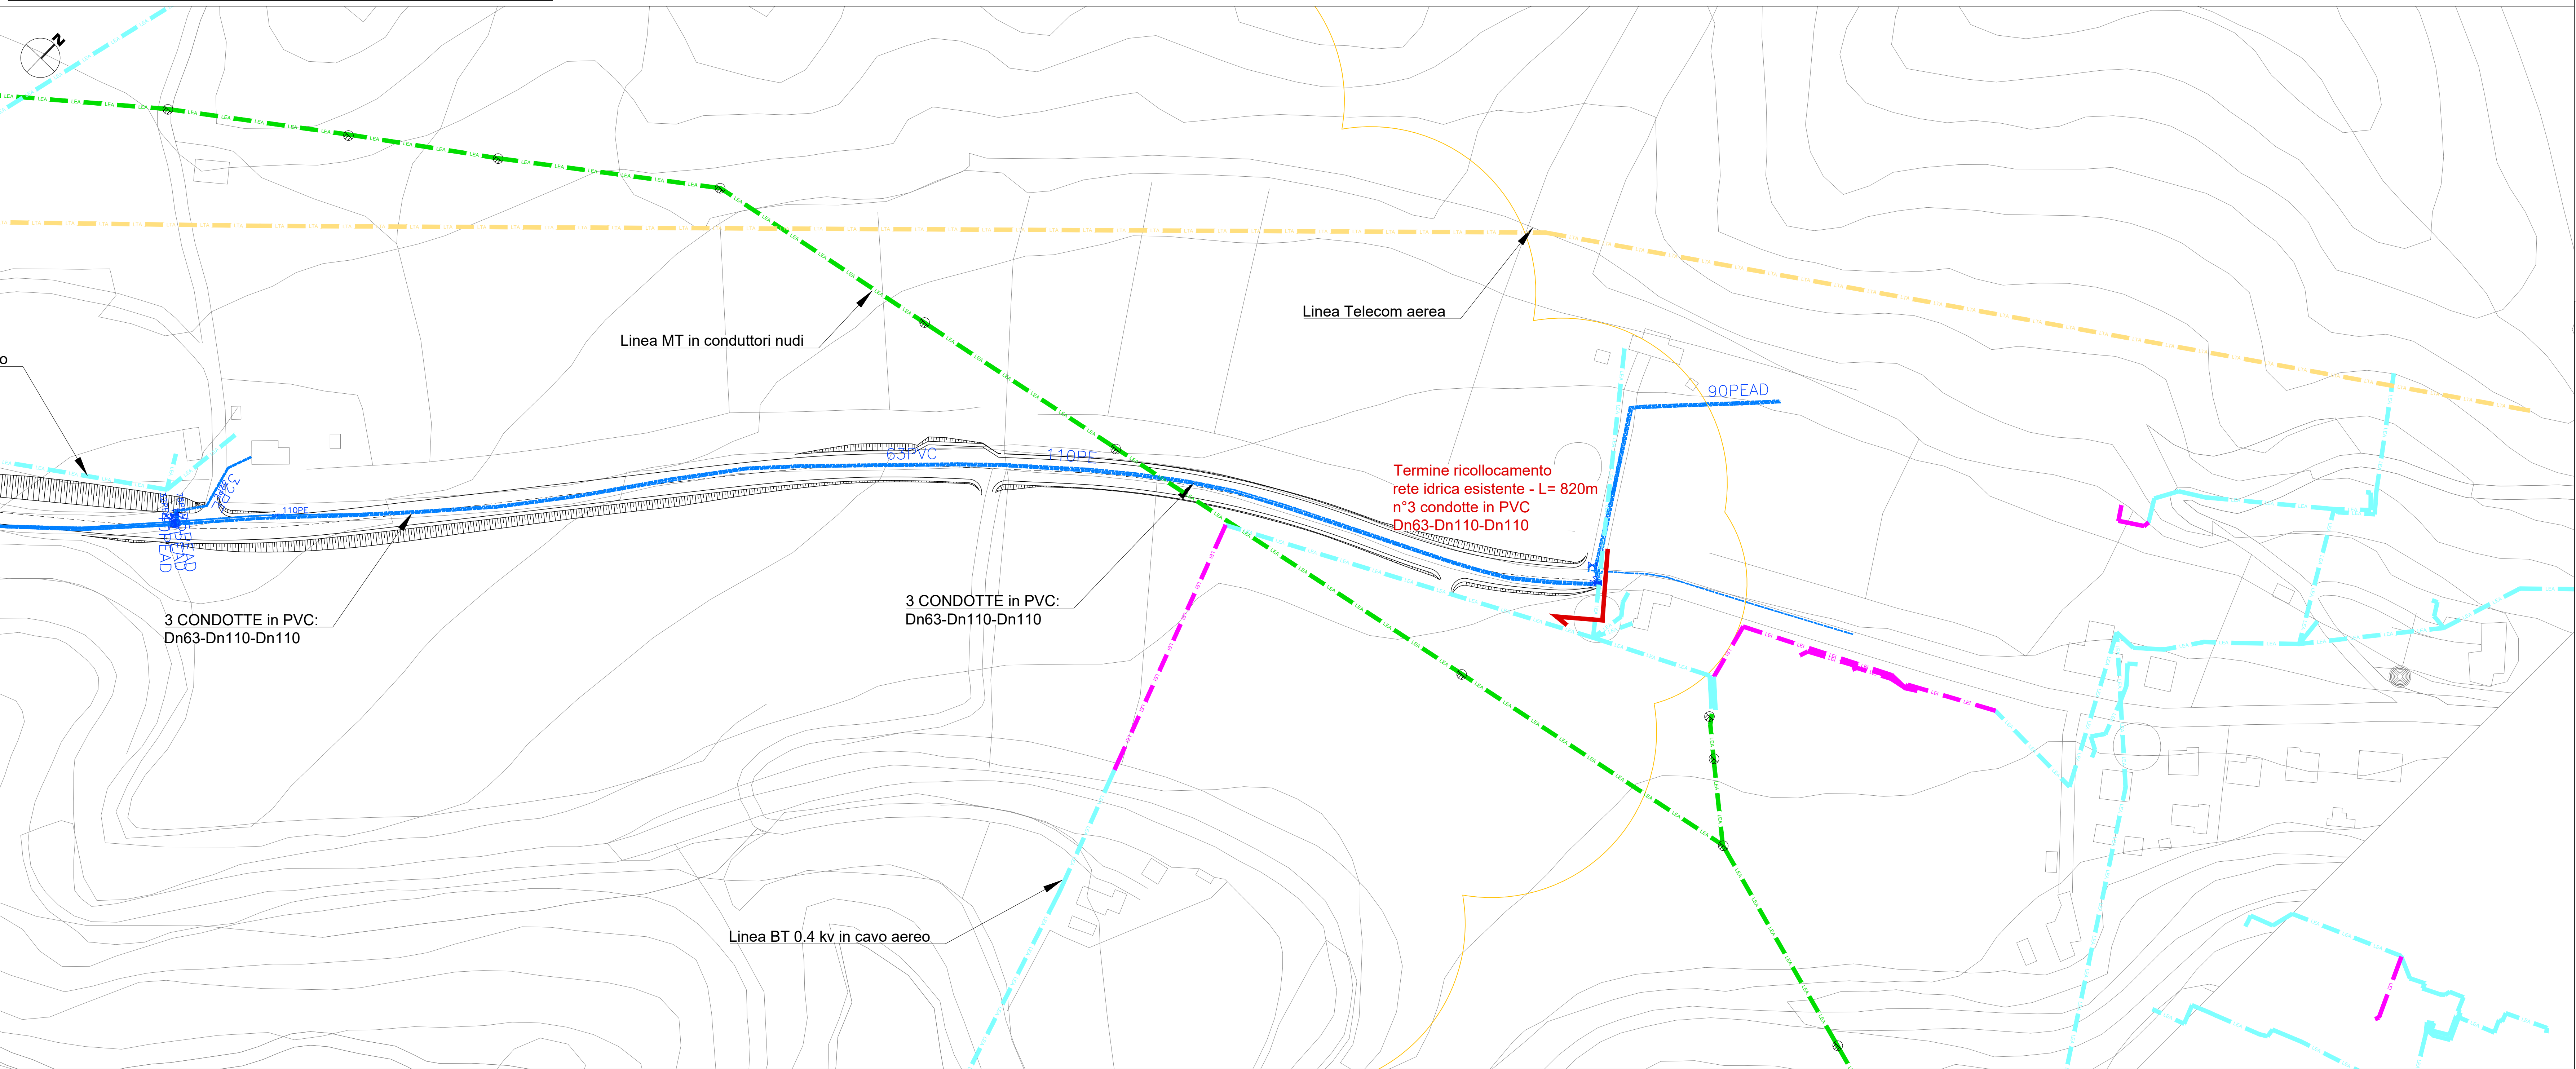
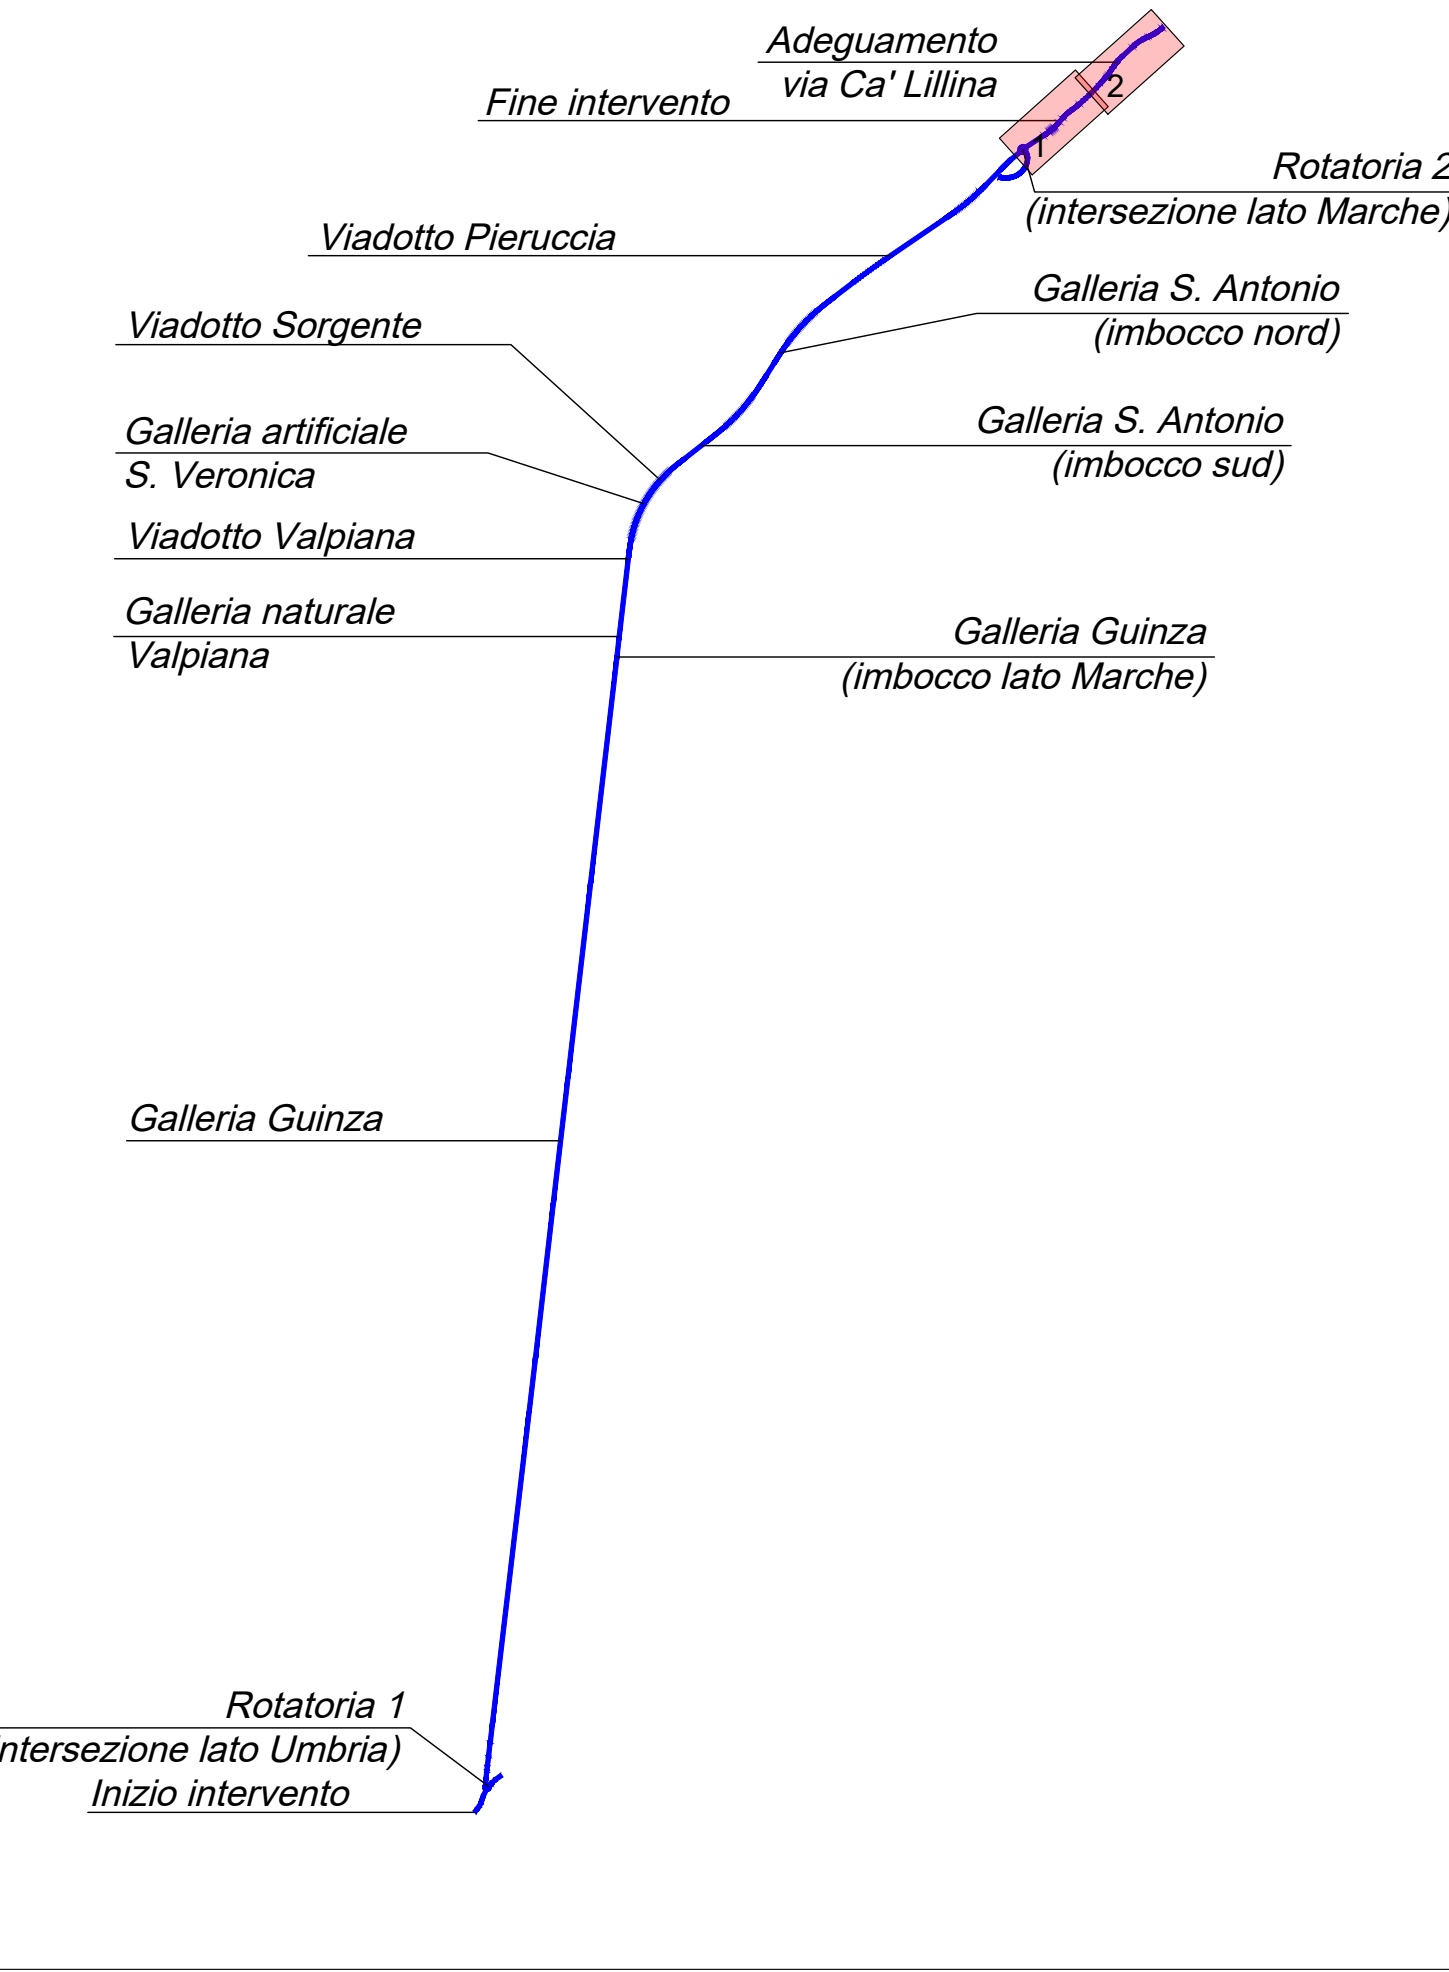


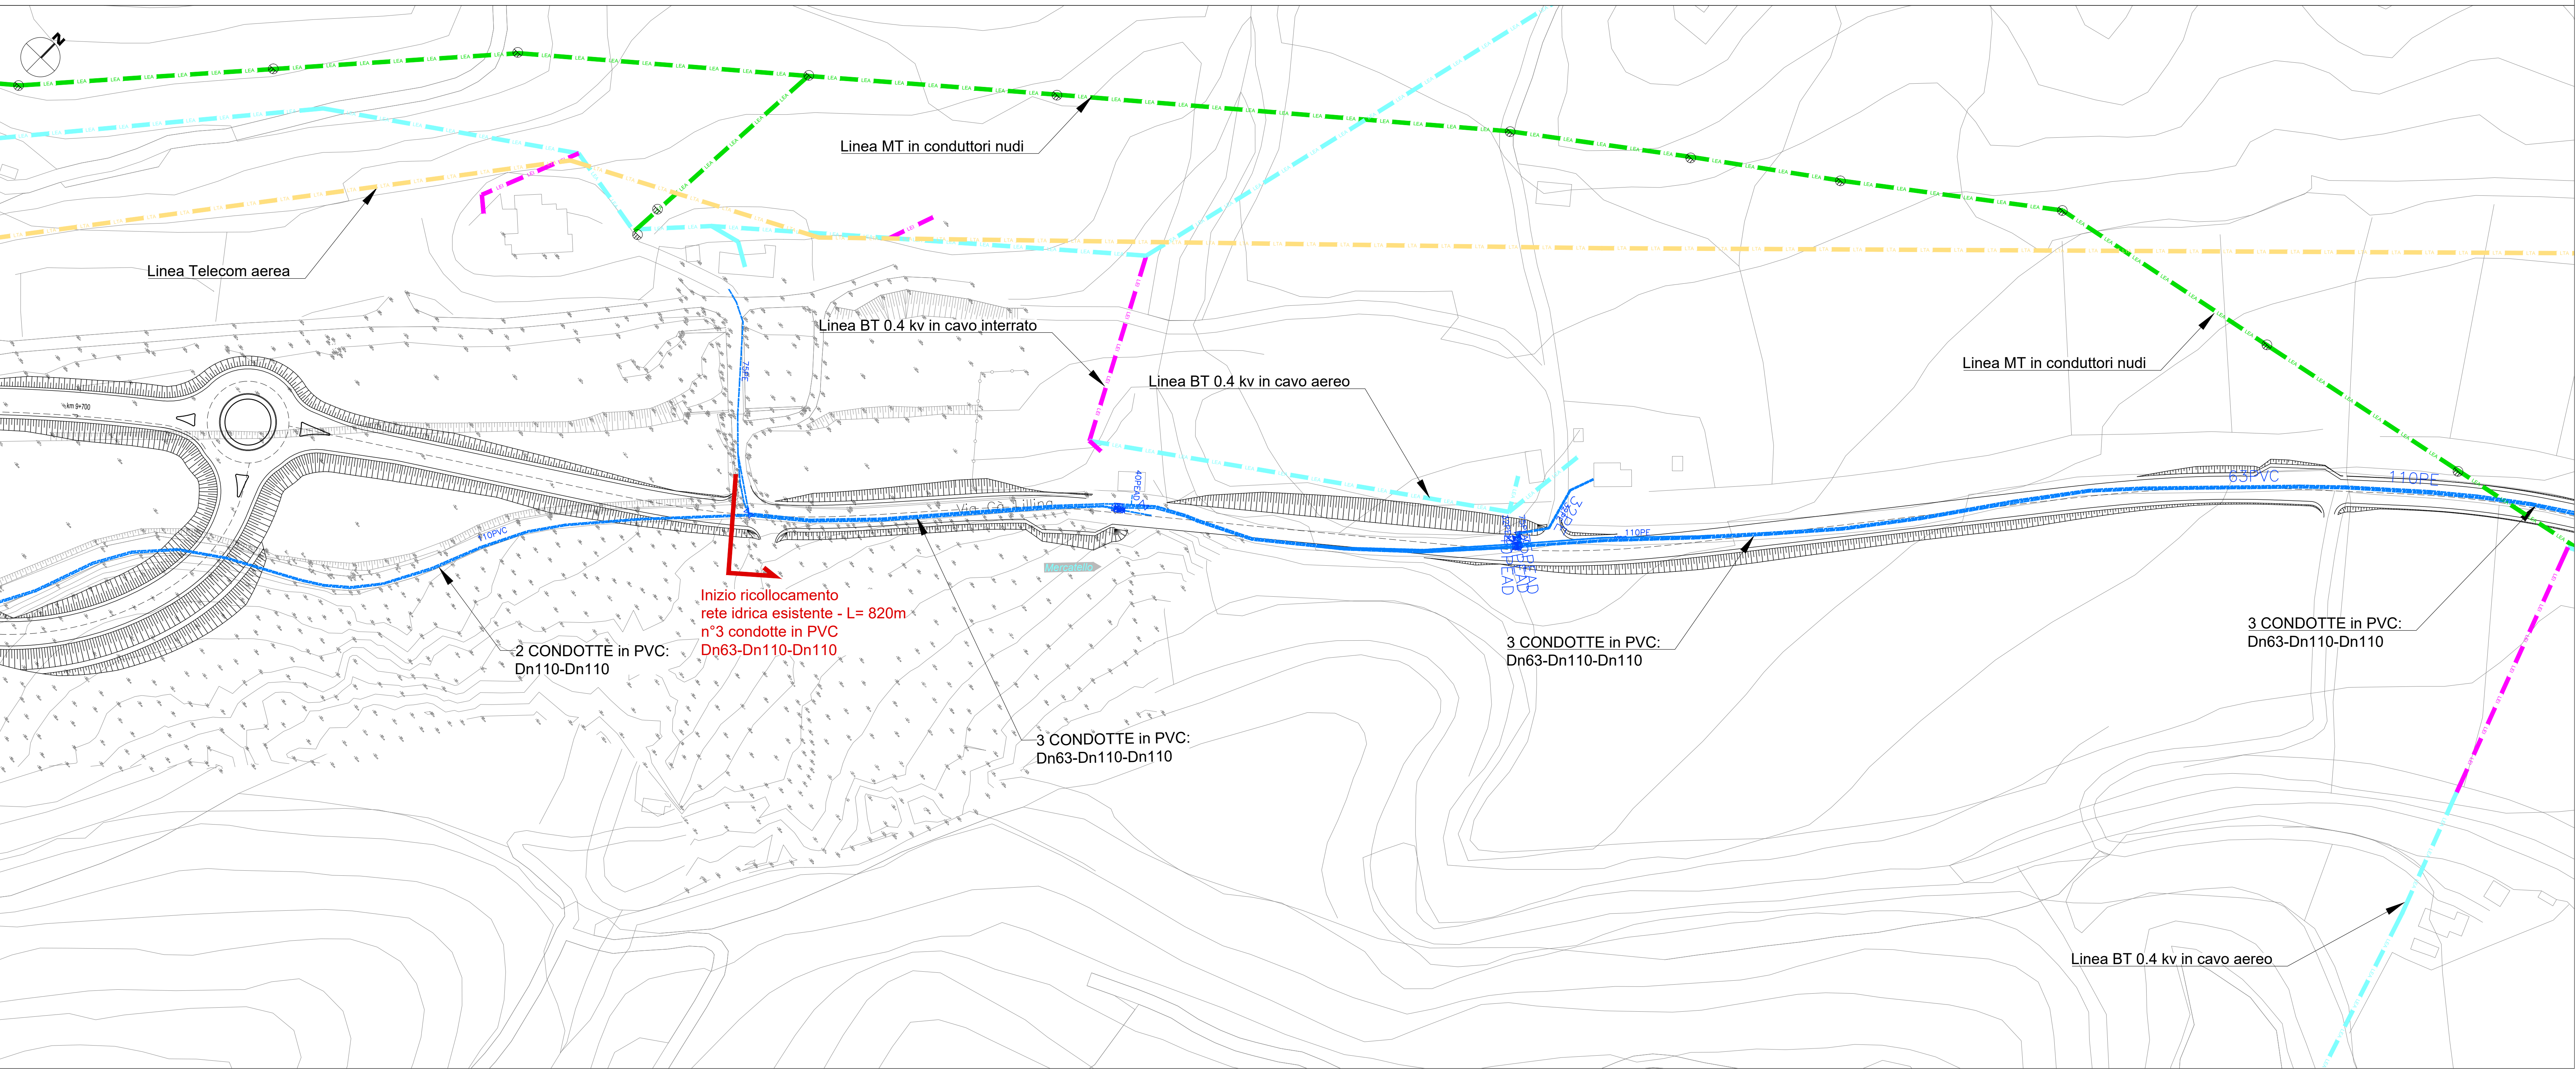

- LEGENDA:**
- ACQ Rete acquedotto pubblico MARCHE MULTISERVIZI S.R.L.
 - ETA Rete telecomunicazioni TELECOM ITALIA s.p.a.
 - LEA Linea MT in conduttori nudi ENEL DISTRIBUZIONE s.p.a.
 - LEA Linea BT 0.4 kv in cavo aereo ENEL DISTRIBUZIONE s.p.a.
 - LEI Linea BT 0.4 kv in cavo interrato ENEL DISTRIBUZIONE s.p.a.
 - SOSTEGNO MT

Sanas
GRUPPO FS ITALIANE

Direzione Tecnica

ITINERARIO INTERNAZIONALE E78 S.G.C. GROSSETO – FANO
Tratto Selci Lama (E45) – S. Stefano di Gaiba
Adeguamento a 2 corsie della Galleria della Guinza (lotto 2)
e del tratto Guinza – Mercatello Ovest (lotto 3)
1° stralcio

PROGETTO ESECUTIVO

cod. AN58

PROGETTAZIONE: RAGGRUPPAMENTO TEMPORANEO PROGETTISTI	MANDATARIA: PRO-ITER Progettazione Integrata Territoriale s.r.l.	MANDANTE: sinergo sinergo s.r.l.
IL RESPONSABILE DELL'INTEGRAZIONE DELLE PRESTAZIONI SPECIALISTICHE: Ing. Riccardo Formisani – Società Pro Iter Srl Ordine Ingegneri Provincia di Milano n. 18045	IL PROGETTISTA: Ing. Alberto Biondi – Società Ene s.r.l. Srl Ordine Ingegneri Provincia di Milano n. 18051	
IL GEOLOGO: Dott. Giulio Massimo Macromonte – Società Pro Iter Srl Albo Geol. Lombardo n. 24762	IL COORDINATORE PER LA SICUREZZA IN FASE DI PROGETTAZIONE: Ing. Massimo Mengoni – Società Ene s.r.l. Srl Ordine Ingegneri Provincia di Varese n. 1201	
VISTO: IL RESP. DEL PROCEDIMENTO: Dott. Ing. Giovanni Colucci		
PROTOCOLLO:	DATA:	

12 - INTERFERENZE

Planimetria risoluzione interferenze - Adeguamento via Cà Lillina

CODICE PROGETTO	NOME FILE	REVISIONE	SCALA
PROGETTO L0702M E 2101	TOUIN00INTPL03.pdf		
CODICE ELAB.	T001N001INTPL03	A	1:1000
D			
C			
B			
A	EMISSIONE	FEBBRAIO 2023	LA CARA VISORINI FINALI
REV.	DESCRIZIONE	DATA	REDATTO VERIFICATO APPROVATO