



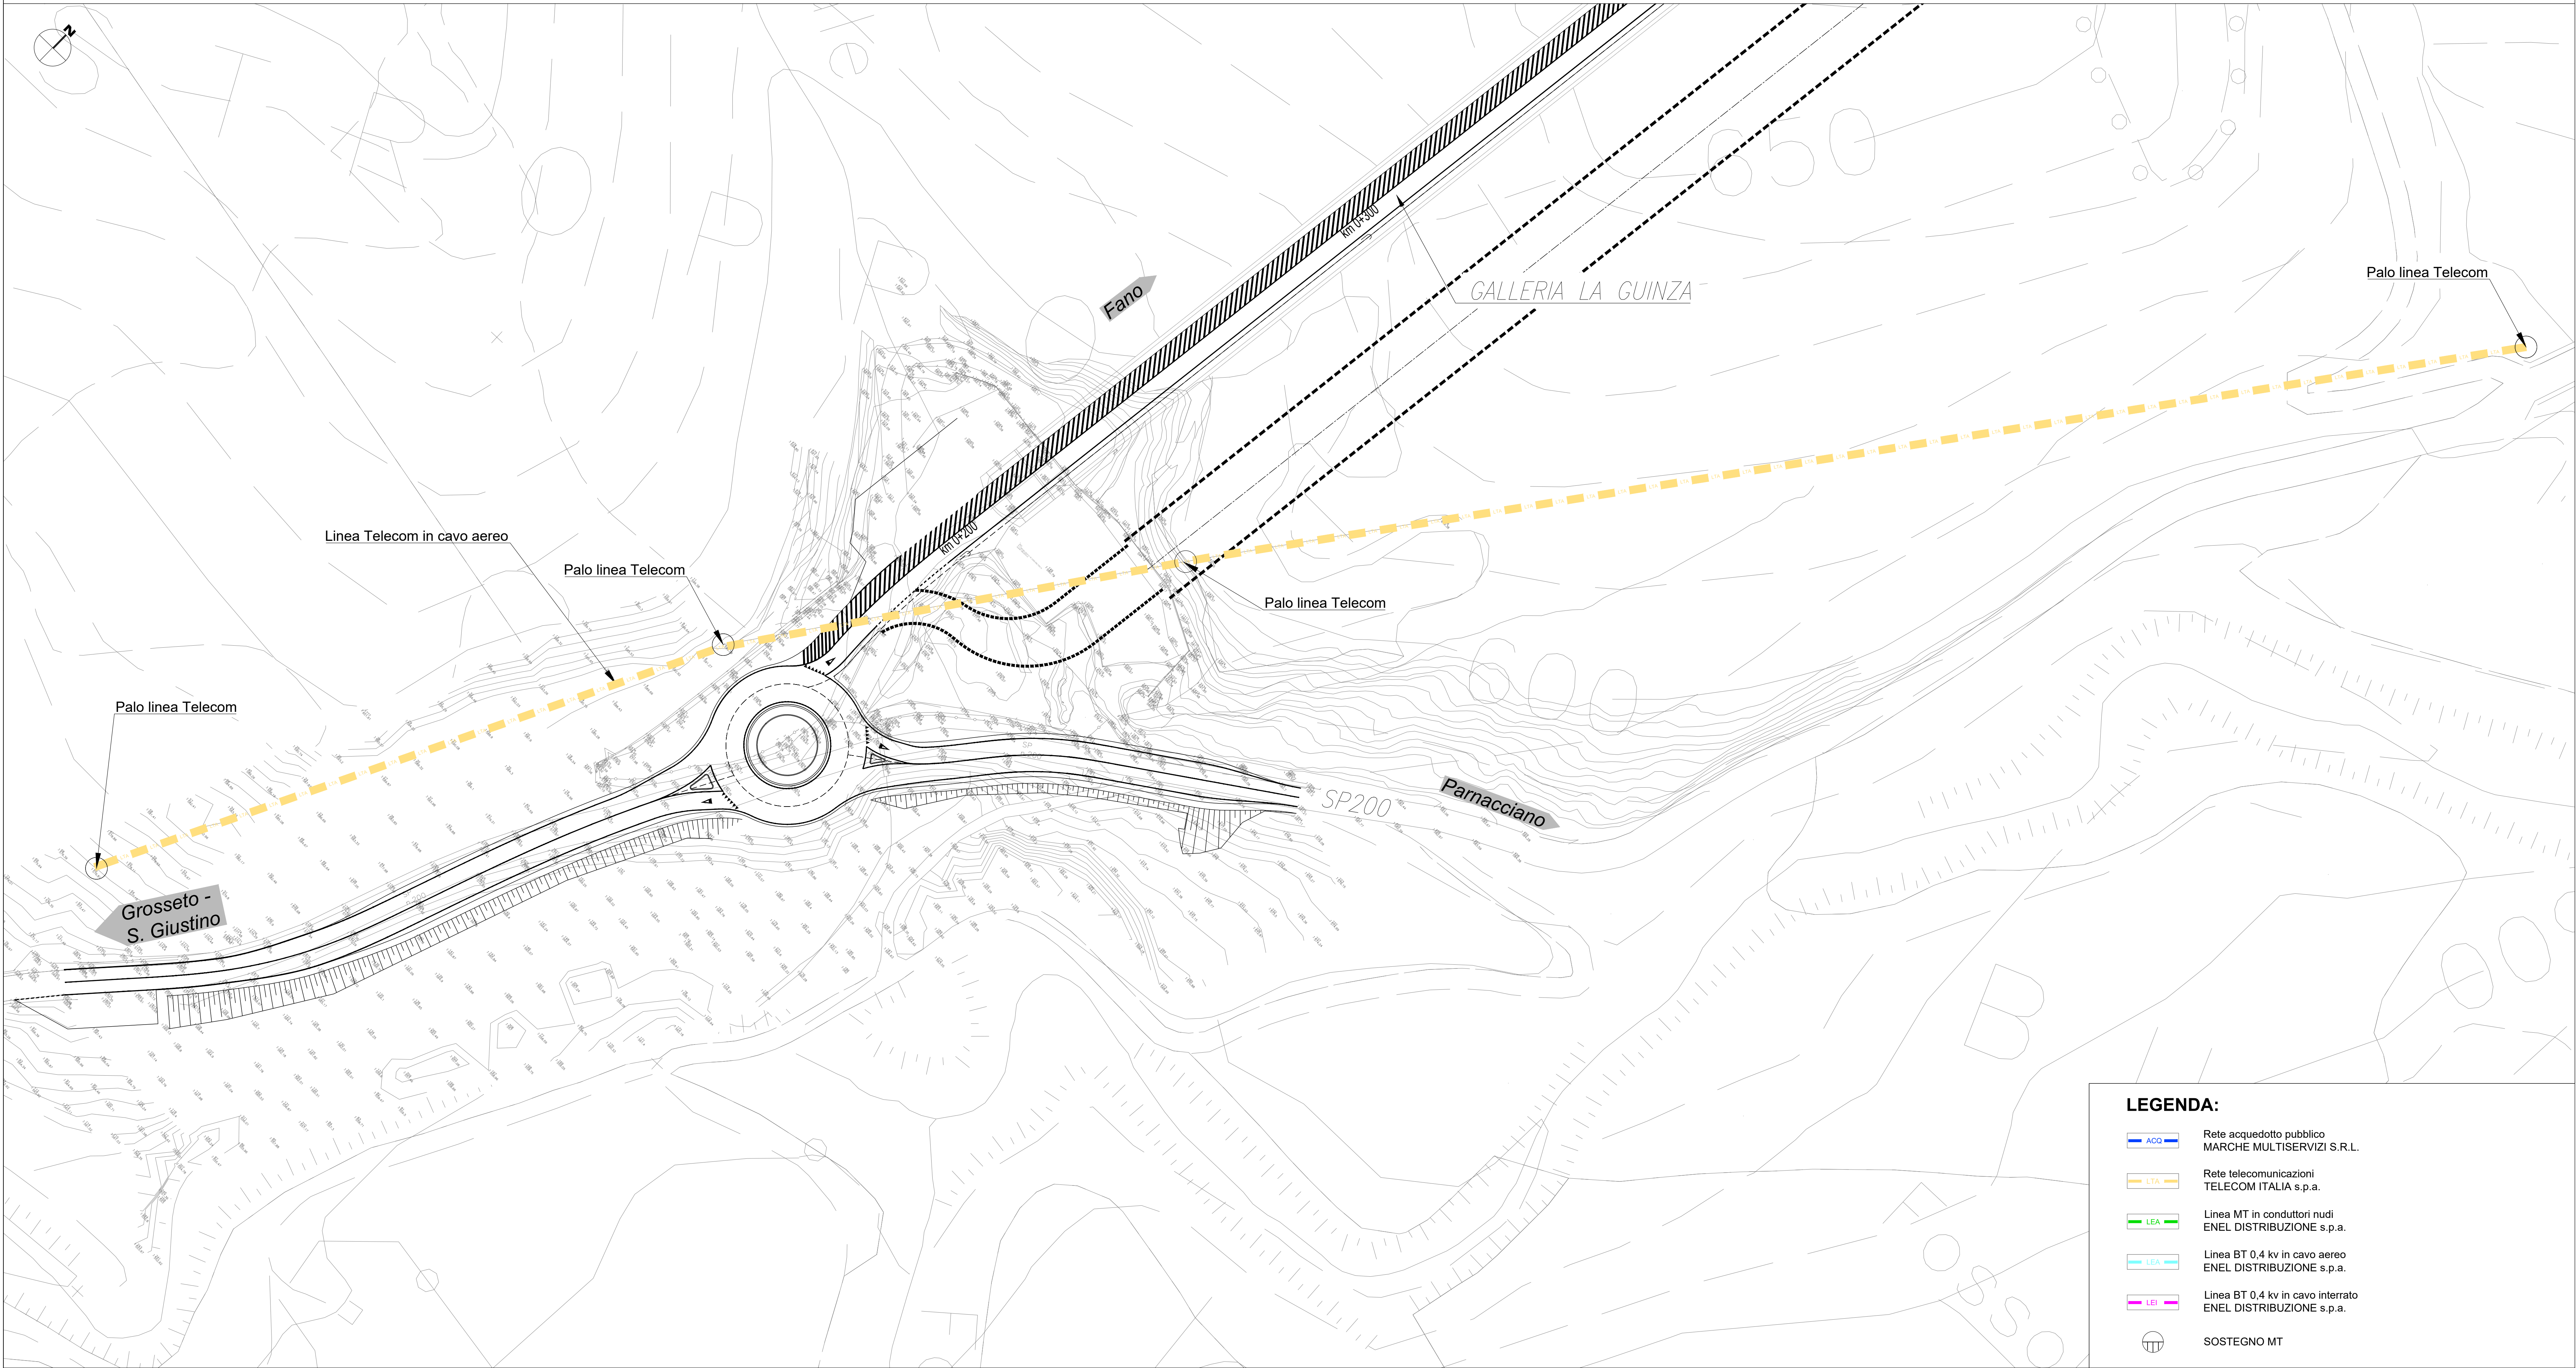

LEGENDA:

- ACQ Rete acquedotto pubblico MARCHE MULTISERVIZI S.R.L.
- LTA Rete telecomunicazioni TELECOM ITALIA s.p.a.
- LEA Linea MT in conduttori nudi ENEL DISTRIBUZIONE s.p.a.
- LEA Linea BT 0,4 kv in cavo aereo ENEL DISTRIBUZIONE s.p.a.
- LEI Linea BT 0,4 kv in cavo interrato ENEL DISTRIBUZIONE s.p.a.
- SOSTEGNO MT

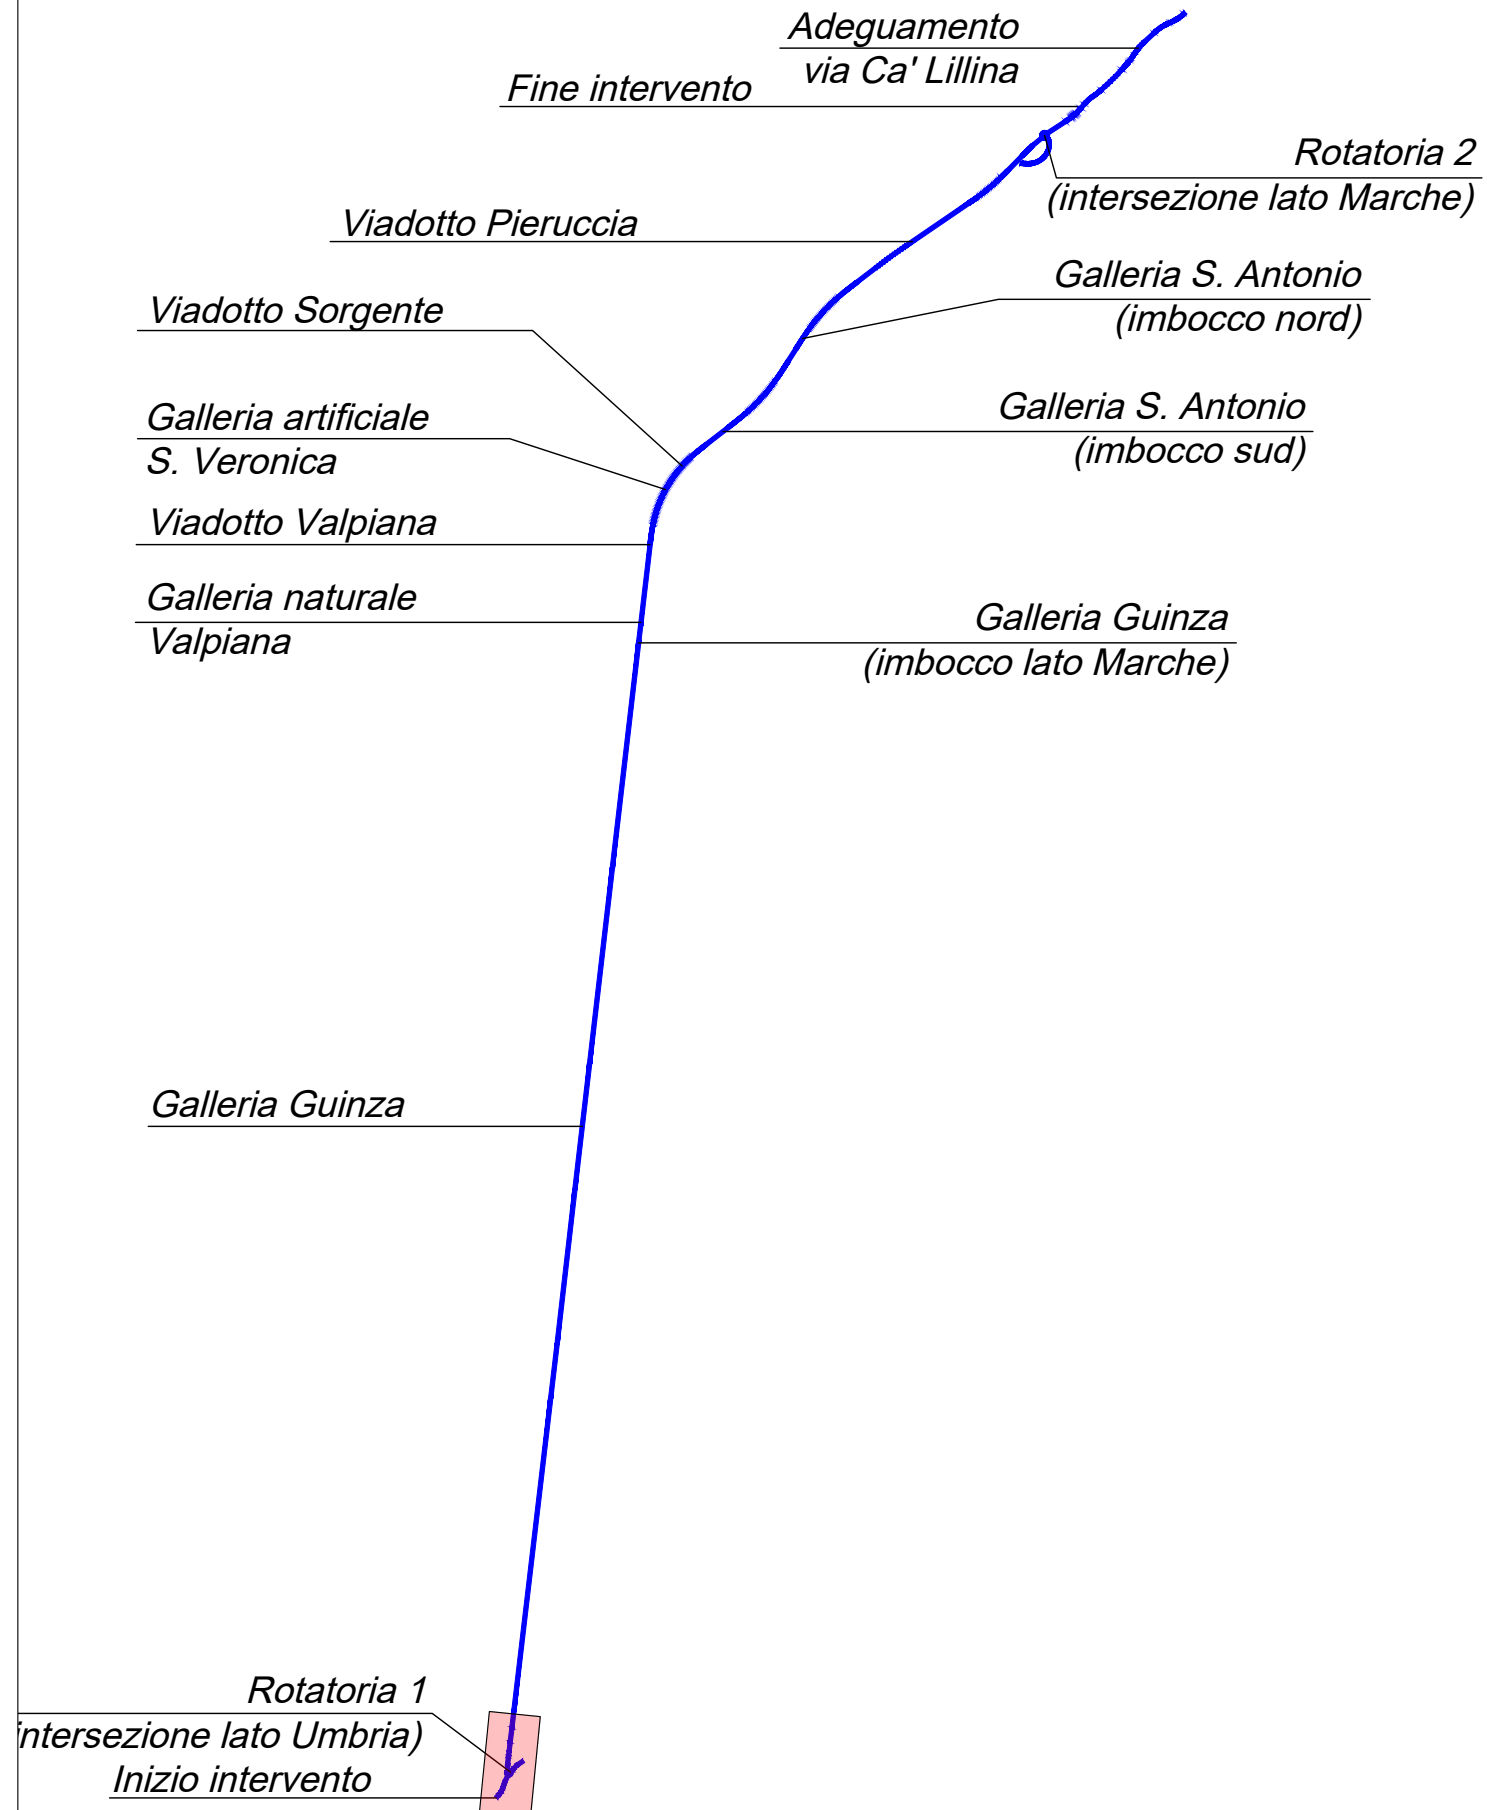

ITINERARIO INTERNAZIONALE E78 S.G.C. GROSSETO – FANO
Tratto Selci Lama (E45) – S. Stefano di Gaifa
Adeguamento a 2 corsie della Galleria della Guinza (lotto 2)
e del tratto Guinza – Mercatello Ovest (lotto 3)
1° stralcio

PROGETTO ESECUTIVO

cod. AN58

PROGETTAZIONE: RAGGRUPPAMENTO TEMPORANEO PROGETTISTI	MANDATARIA: PRO-ITER Progetto Infrastrutture Territoriali s.r.l.	MANDANTI: sinergo SINERGIA S.p.A. INGEGNERIA, VIABILITÀ, AMBIENTE
IL RESPONSABILE DELL'INTEGRAZIONE DELLE PRESTAZIONI SPECIALISTICHE: Dott. Riccardo Formichi – Società Pro Iter Srl Ordine Ingegneri Provincia di Milano n. 15045	IL GEOLOGO: Dott. Gaei Massimo Mazzaronica – Società Pro Iter Srl Albo Geol. Lombardia n. A762	IL PROGETTISTA: Ing. Alberto Rinaldi – Società EneviA Srl Ordine Ingegneri Provincia di Milano n. 16951
IL COORDINATORE PER LA SICUREZZA IN FASE DI PROGETTAZIONE: Ing. Massimo Mangili – Società EneviA Srl Ordine Ingegneri Provincia di Varese n. 1302		VISTO: IL RESP. DEL PROCEDIMENTO: Dott. Ing. Vincenzo Catane
PROTOCOLLO:		DATA:

12 - INTERFERENZE

Planimetria di censimento Interferenze - Intersezione lato Umbria

CODICE PROGETTO			NOME FILE			REVISIONE	SCALA
PROGETTO	LV. PROG.	N. PROG.	PROG.	LAB.	ELAB.		
LO702M	E	2101	T00IN00INTPV01			A	1:500
D							
C							
B							
A	EMISSIONE		FEBBRAIO 2023	LA CARA	VISIONI	RINALDI	
REV.	DESCRIZIONE		DATA	REDATTO	VERIFICATO	APPROVATO	