
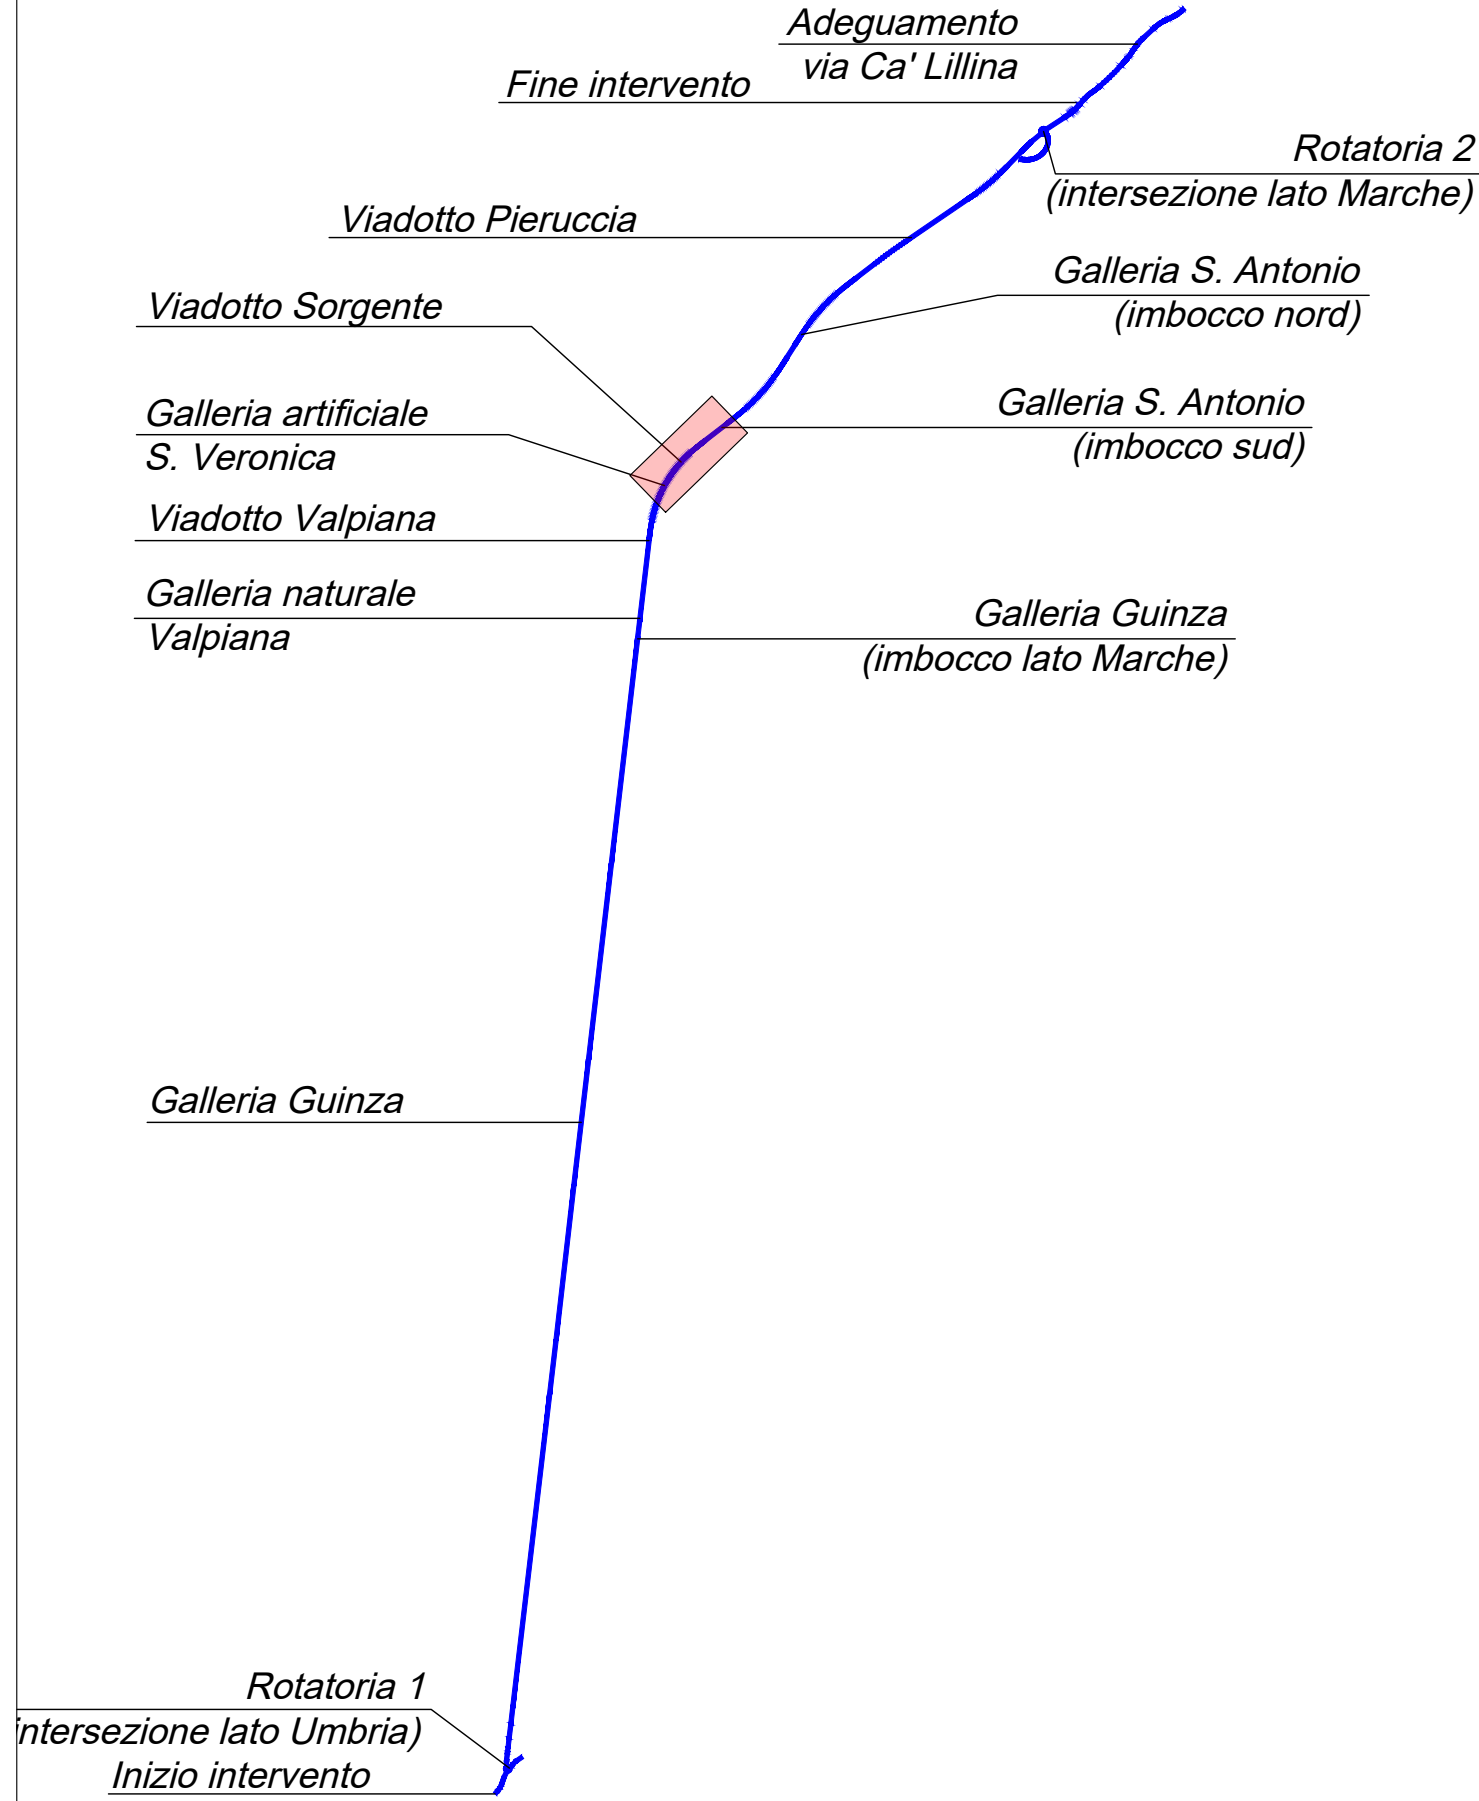


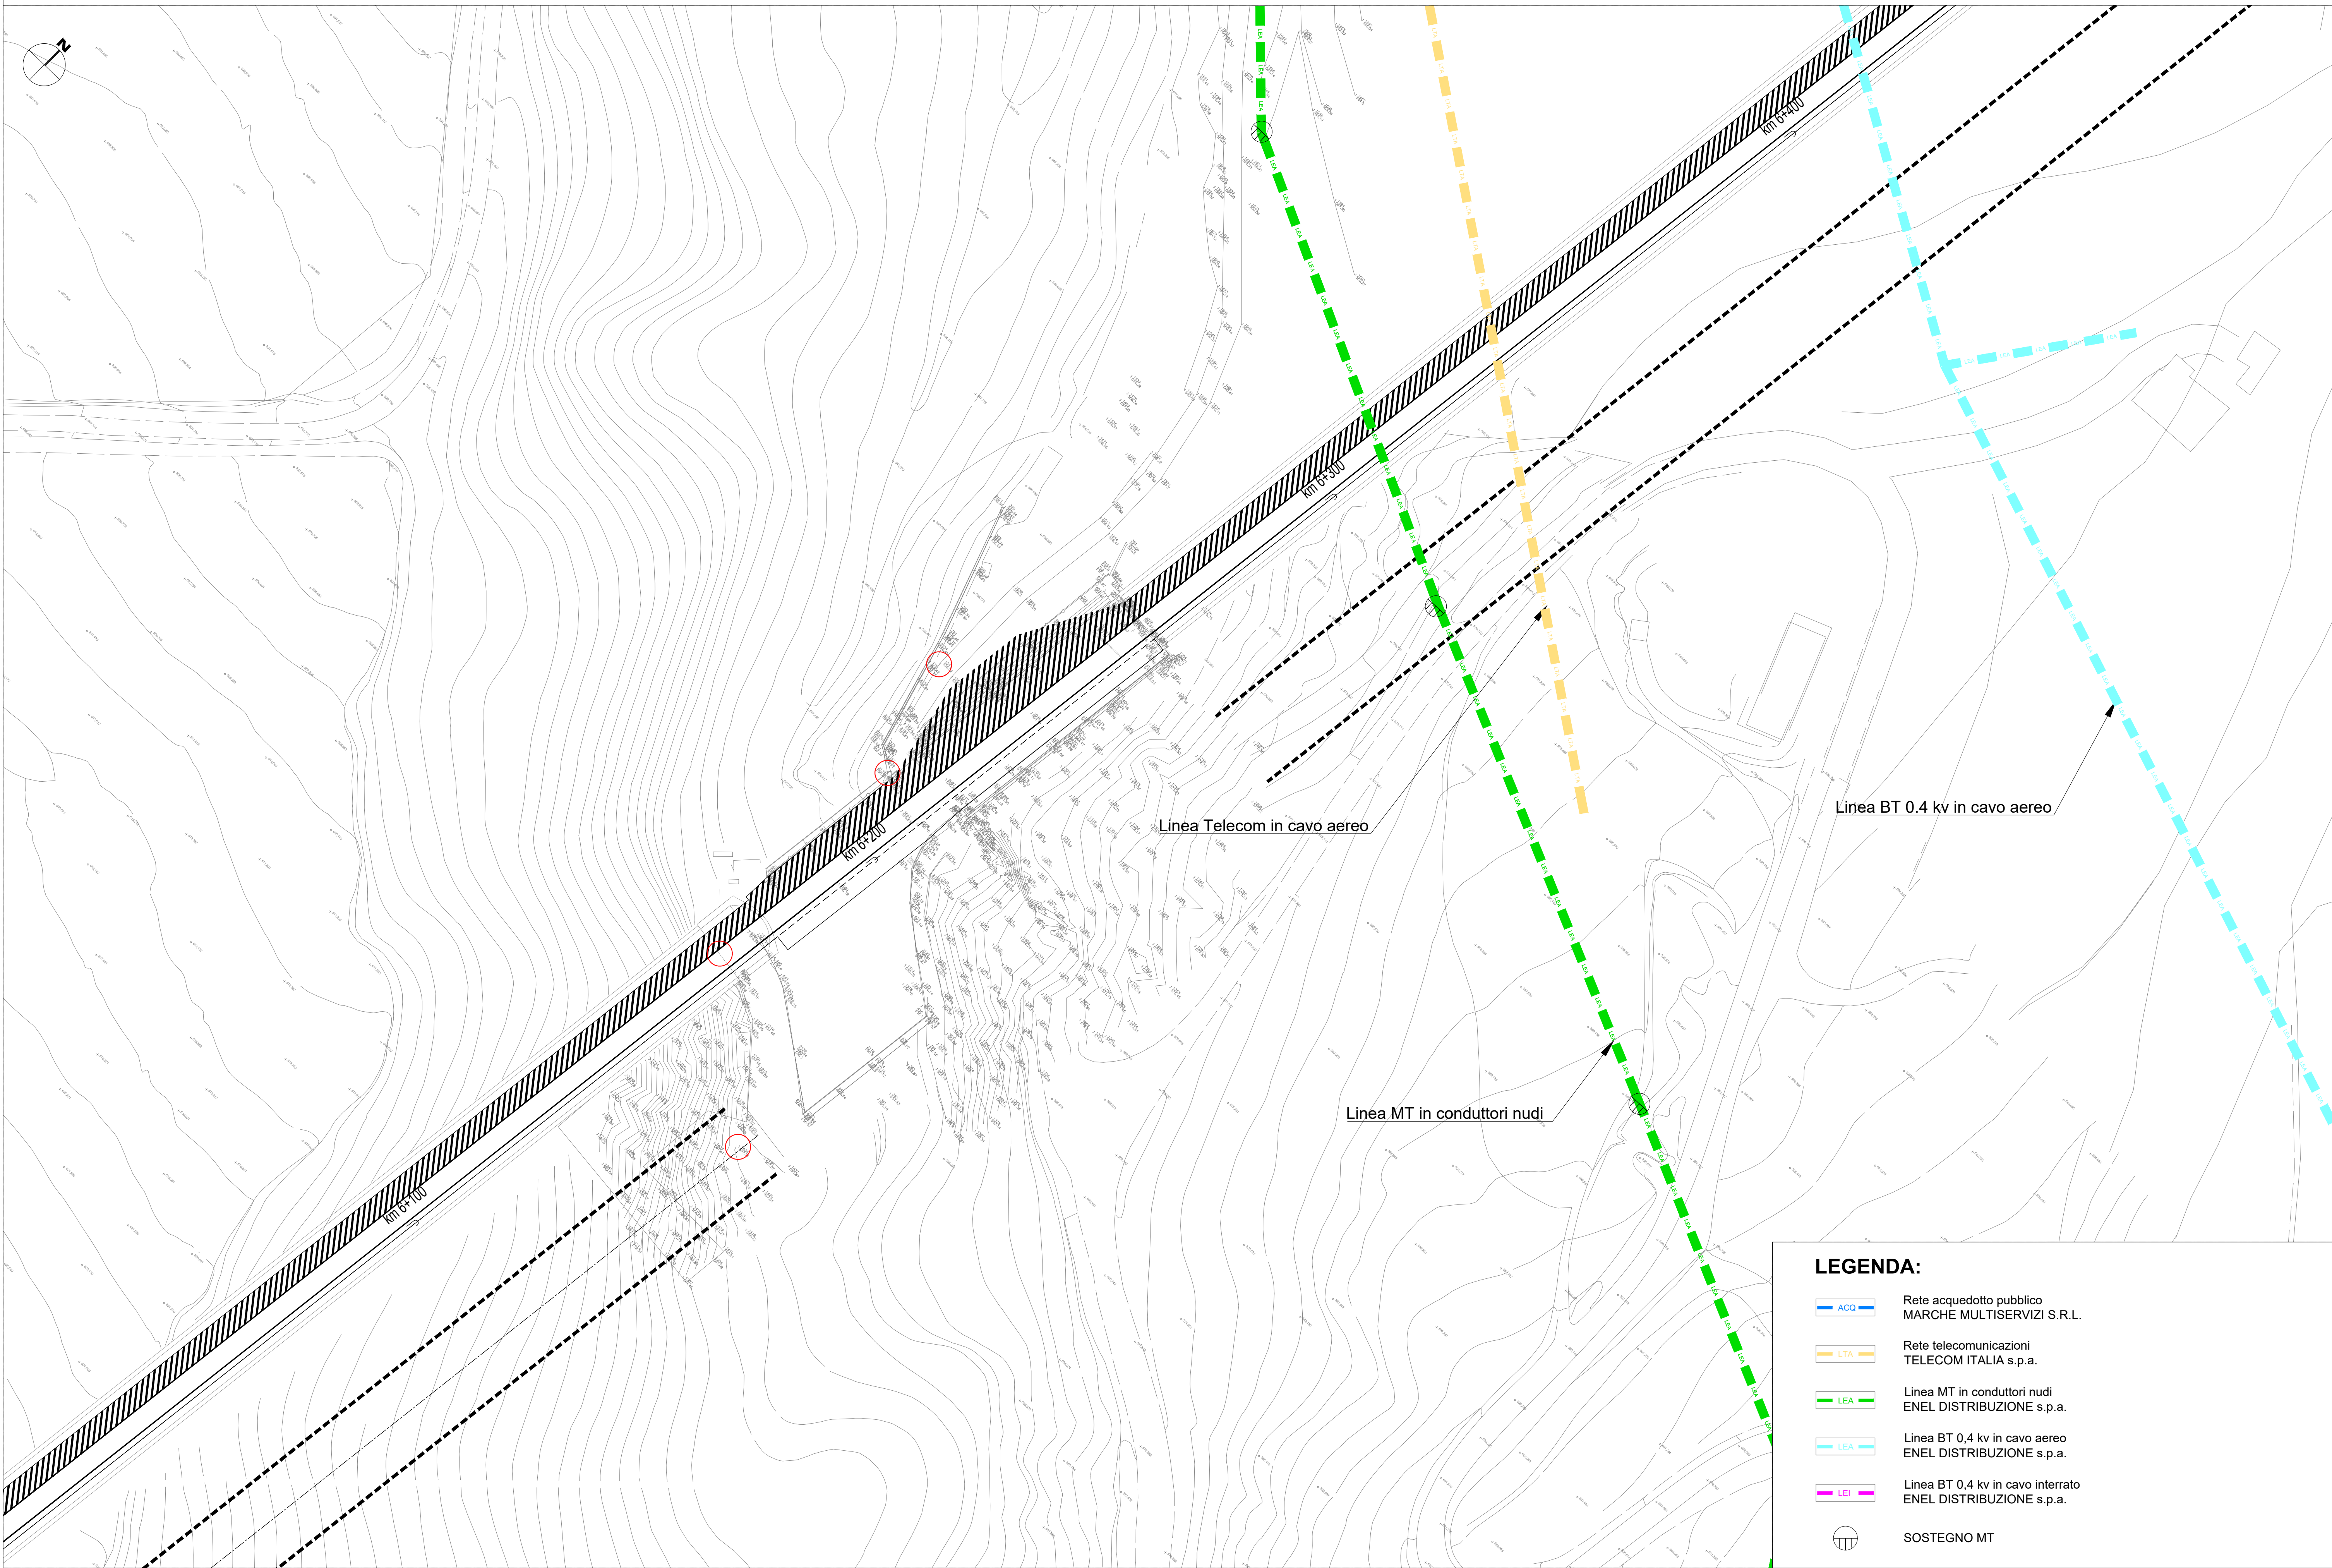

Direzione Tecnica

ITINERARIO INTERNAZIONALE E78 S.G.C. GROSSETO – FANO
Tratto Selci Lama (E45) – S. Stefano di Gaifa
Adeguamento a 2 corsie della Galleria della Guinza (lotto 2)
e del tratto Guinza – Mercatello Ovest (lotto 3)
1° stralcio

PROGETTO ESECUTIVO

cod. AN58

PROGETTAZIONE:
RAGGRUPPAMENTO
TEMPORANEO PROGETTISTI

MANDATARIA:



MANDANTI:



IL RESPONSABILE DELL'INTEGRAZIONE DELLE PRESTAZIONI
SPECIALISTICHE:
Ing. Riccardo Fornicelli – Società Pro Iter Srl
Ordine Ingegneri Provincia di Milano n. 18045

IL PROGETTISTA:
Ing. Alberto Rinaldi – Società Enre.via. Srl
Ordine Ingegneri Provincia di Milano n. 16951

IL GEOLOGO:
Dott. Geol. Massimo Mazzoncinica – Società Pro Iter Srl
Albo Geol. Lombardia n. A762



IL COORDINATORE PER LA SICUREZZA IN FASE DI PROGETTAZIONE:
Ing. Massimo Mangini – Società Enre.via. Srl
Ordine Ingegneri Provincia di Varese n. 1502

VISTO: IL RESP. DEL PROCEDIMENTO:
Dott. Ing. Vincenzo Galone

PROTOCOLLO:

DATA:

12 - INTERFERENZE

Planimetria di censimento Interferenze - Galleria Guinza imbocco Nord lato Marche

CODICE PROGETTO			NOME FILE				REVISIONE	SCALA
PROGETTO	LIV. PROG.	N. PROG.	T00IN00INTPV02.pdf					
LO702M	E	2101	CODICE ELAB. T00IN00INTPV02				A	1:500
D								
C								
B								
A	EMISSIONE		FEBBRAIO 2023		LA CARA	VISCHIONI	RINALDI	
REV.	DESCRIZIONE		DATA	REDATTO		VERIFICATO	APPROVATO	