



PLANIMETRIA DI CENSIMENTO DELLE INTERFERENZE - COMUNE DI SAN GIUSTINO - scala 1:500

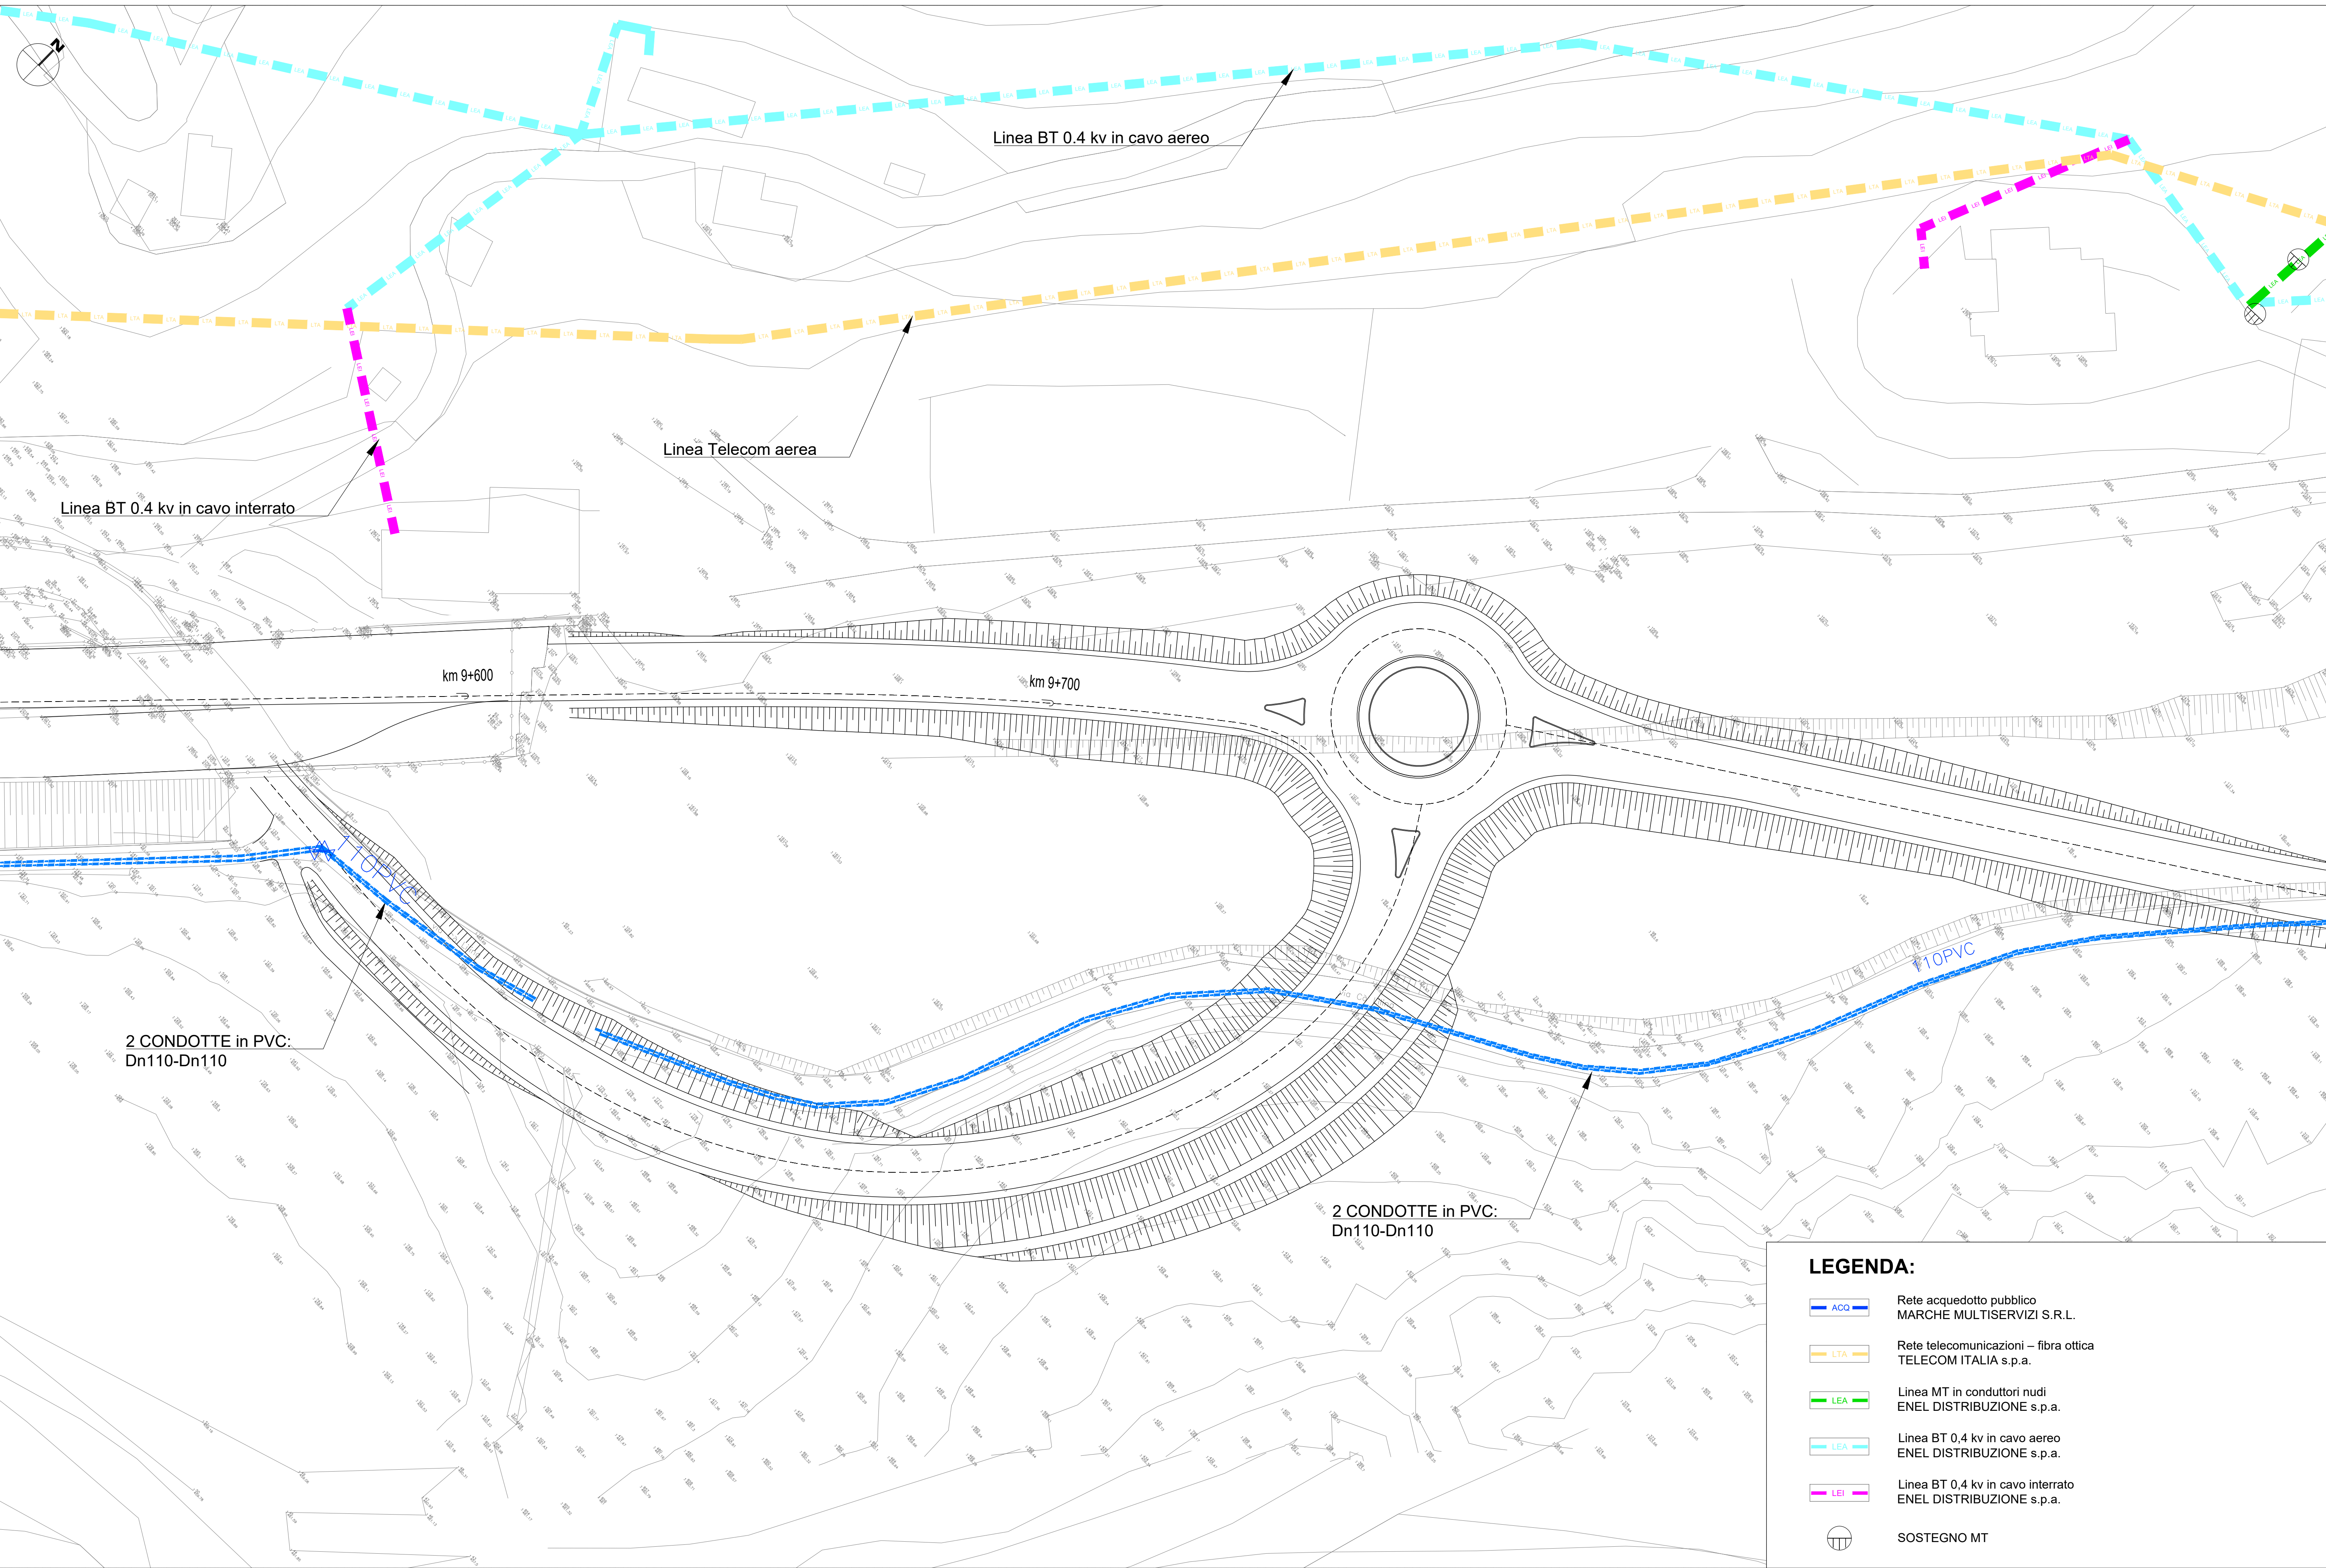

LEGENDA:

- ACO Rete acquedotto pubblico MARCHE MULTISERVIZI S.R.L.
- LTA Rete telecomunicazioni – fibra ottica TELECOM ITALIA s.p.a.
- LEA Linea MT in conduttori nudi ENEL DISTRIBUZIONE s.p.a.
- LEA Linea BT 0,4 kv in cavo aereo ENEL DISTRIBUZIONE s.p.a.
- LEI Linea BT 0,4 kv in cavo interrato ENEL DISTRIBUZIONE s.p.a.
- SOSTEGNO MT

Keyplan
Scala 1: 40000

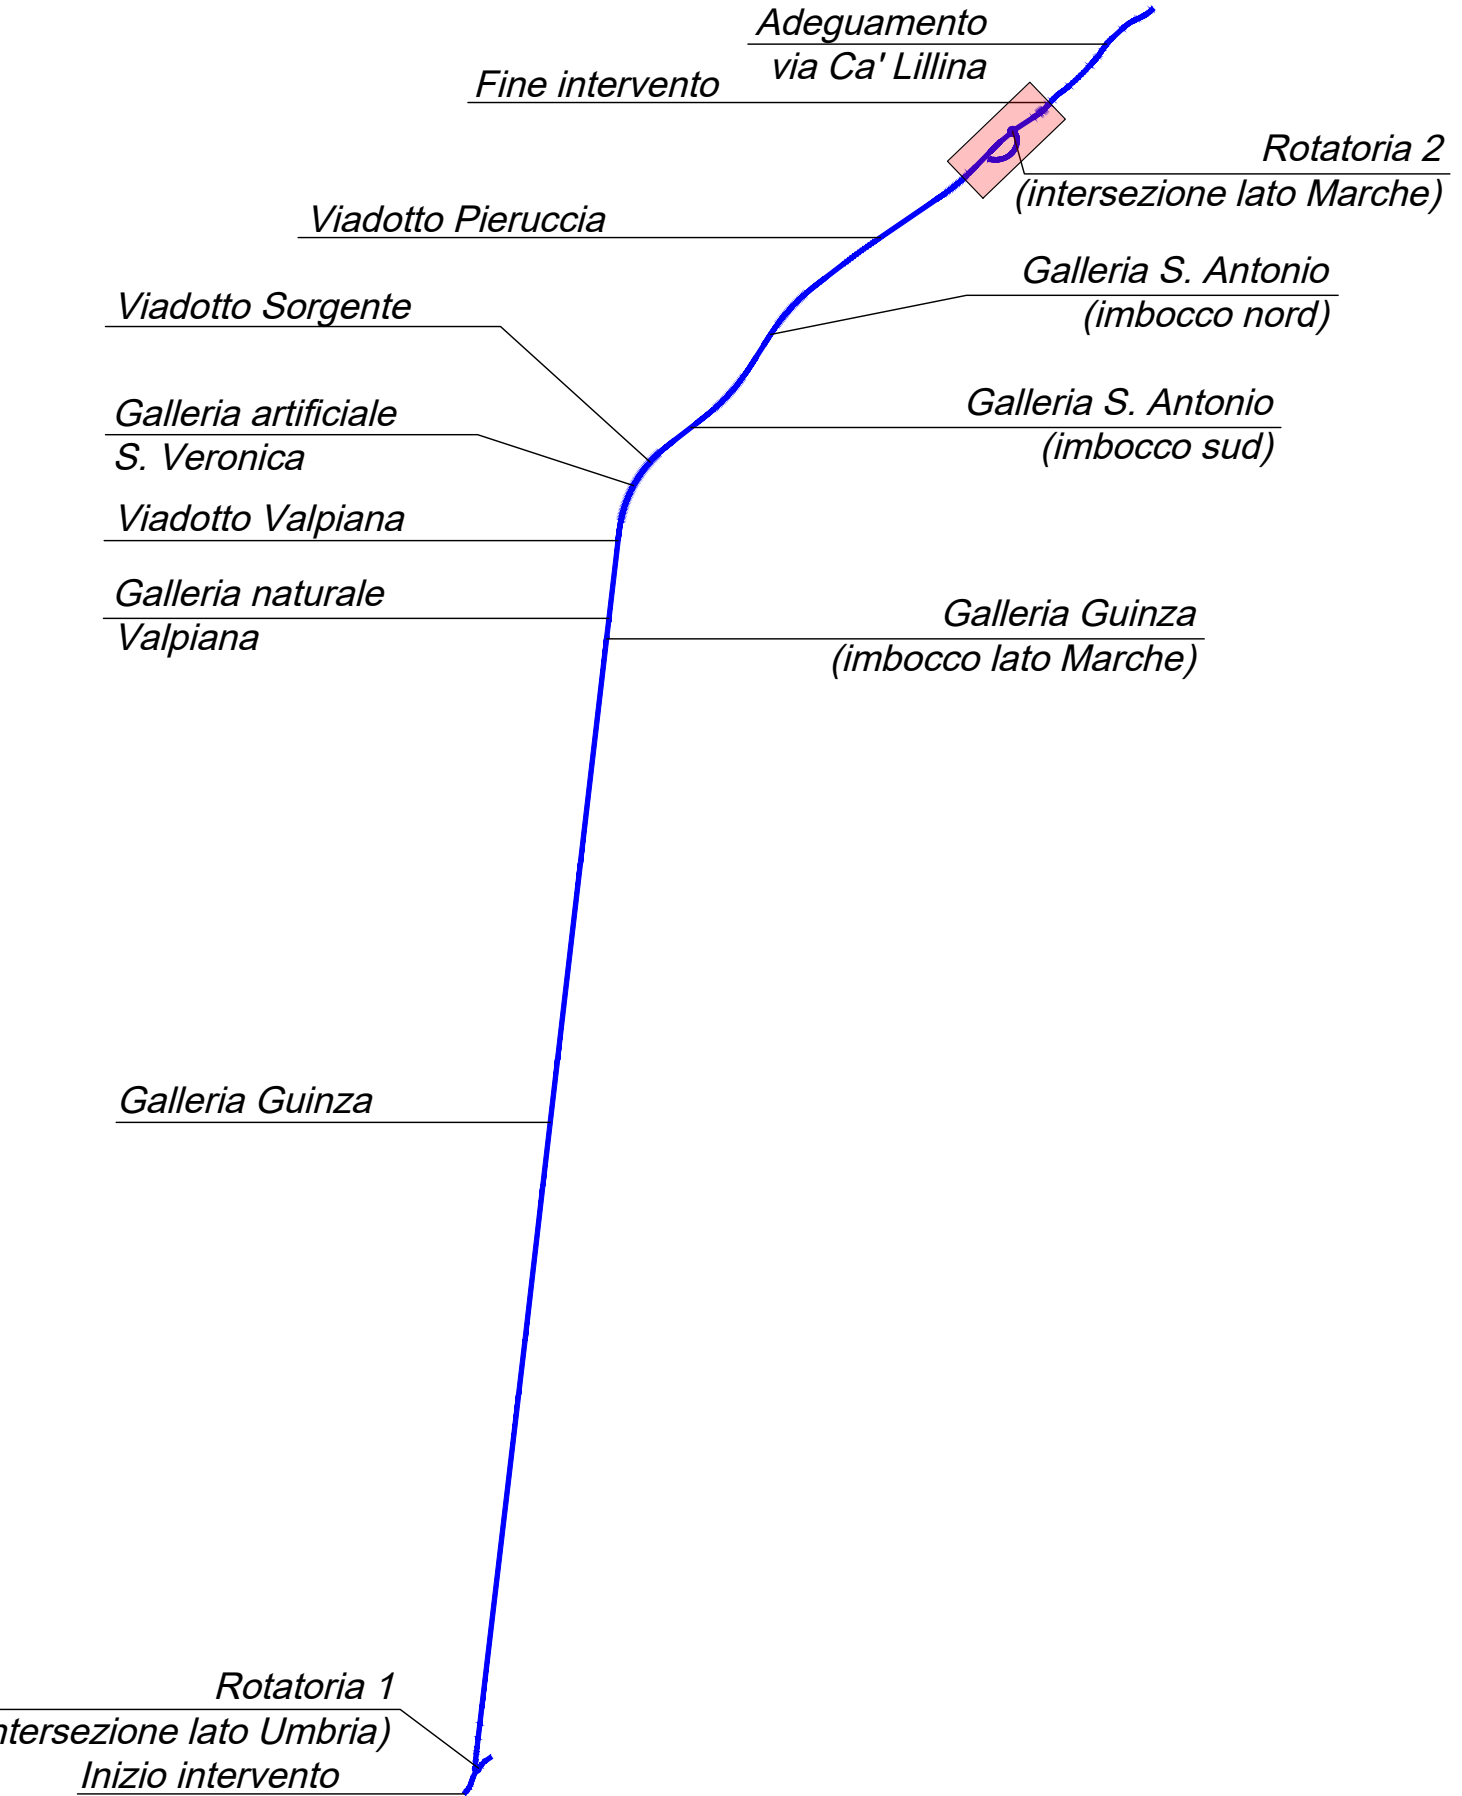

Direzione Tecnica

ITINERARIO INTERNAZIONALE E78 S.G.C. GROSSETO – FANO
Tratto Selci Lama (E45) – S. Stefano di Gaifa
Adeguamento a 2 corsie della Galleria della Guinza (lotto 2)
e del tratto Guinza – Mercatello Ovest (lotto 3)
1° stralcio

PROGETTO ESECUTIVO

cod. AN58

PROGETTAZIONE:
RAGGRUPPAMENTO
TEMPORANEO PROGETTISTI

MANDATARIA:



MANDANTI:



IL RESPONSABILE DELL'INTEGRAZIONE DELLE PRESTAZIONI
SPECIALISTICHE:
Dott. Geol. Massimo Mazzaronica – Società Pro Iter Srl
Albo Geol. Lombardia n. A762
Ordine Ingegneri Provincia di Milano n. 18045

IL PROGETTISTA:
Ing. Alberto Rinaldi – Società Enre.via. Srl
Ordine Ingegneri Provincia di Milano n. 16951

IL GEOLOGO:
Dott. Geol. Massimo Mazzaronica – Società Pro Iter Srl
Albo Geol. Lombardia n. A762

IL COORDINATORE PER LA SICUREZZA IN FASE DI PROGETTAZIONE:
Ing. Massimo Mangini – Società Enre.via. Srl
Ordine Ingegneri Provincia di Varese n. 1502

VISTO: IL RESP. DEL PROCEDIMENTO:

PROTOCOLLO:

DATA:

12 - INTERFERENZE

Planimetria di censimento Interferenze - Intersezione lato Marche

CODICE PROGETTO			NOME FILE				REVISIONE	SCALA
PROGETTO	LIV. PROG.	N. PROG.	T00IN00INTPV03.pdf					
LO702M	E	2101	CODICE ELAB.				A	1:500
D								
C								
B								
A	EMISSIONE				FEBBRAIO 2023	LA CARA	VISCHIONI	RINALDI
REV.	DESCRIZIONE				DATA	REDATTO	VERIFICATO	APPROVATO