

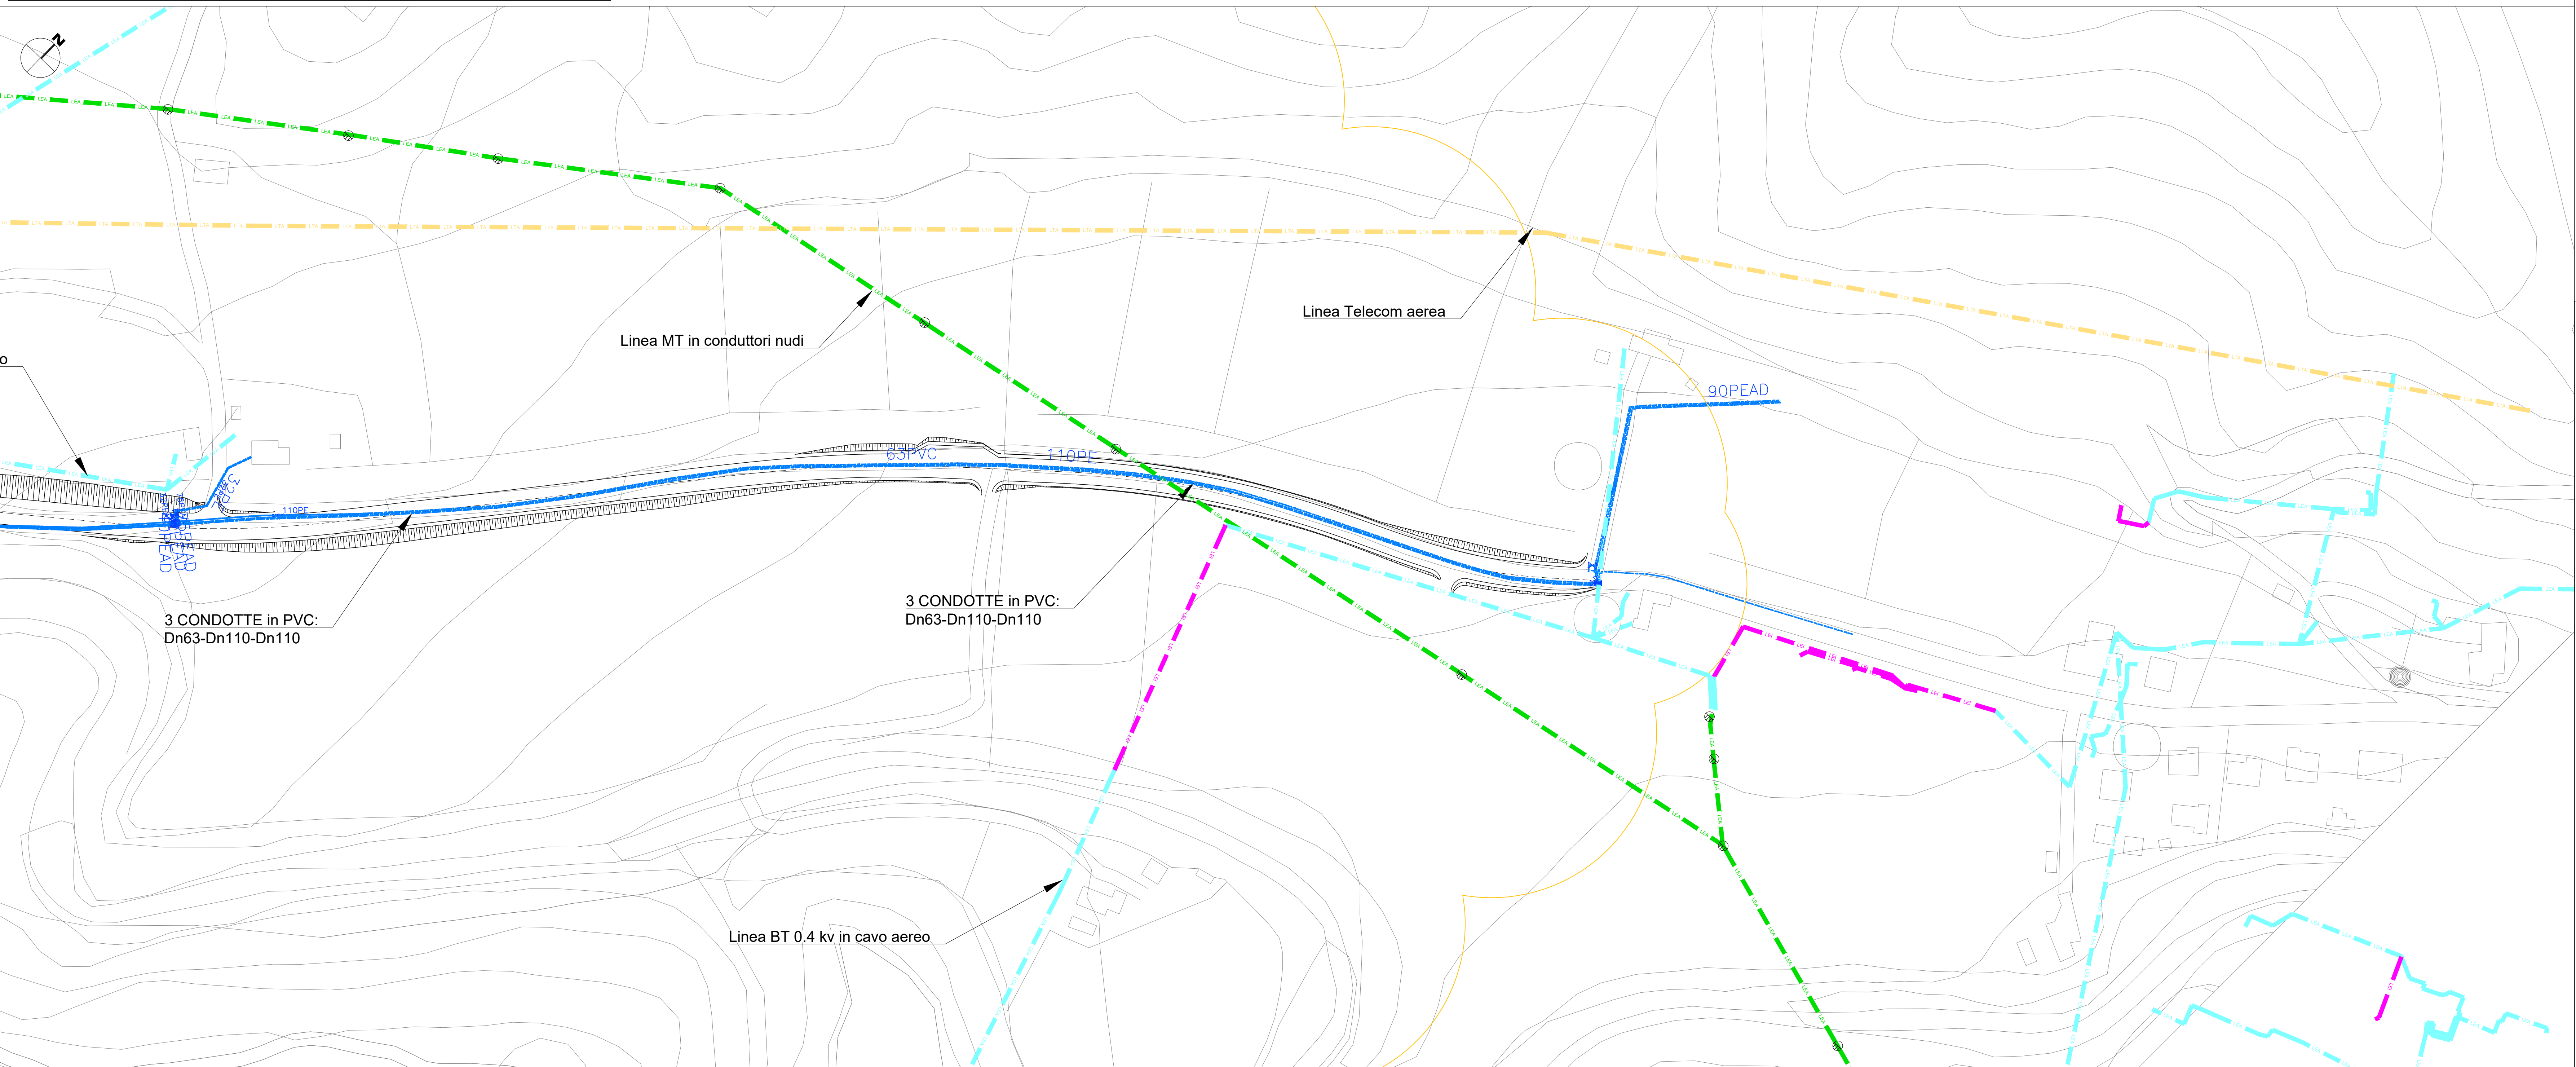


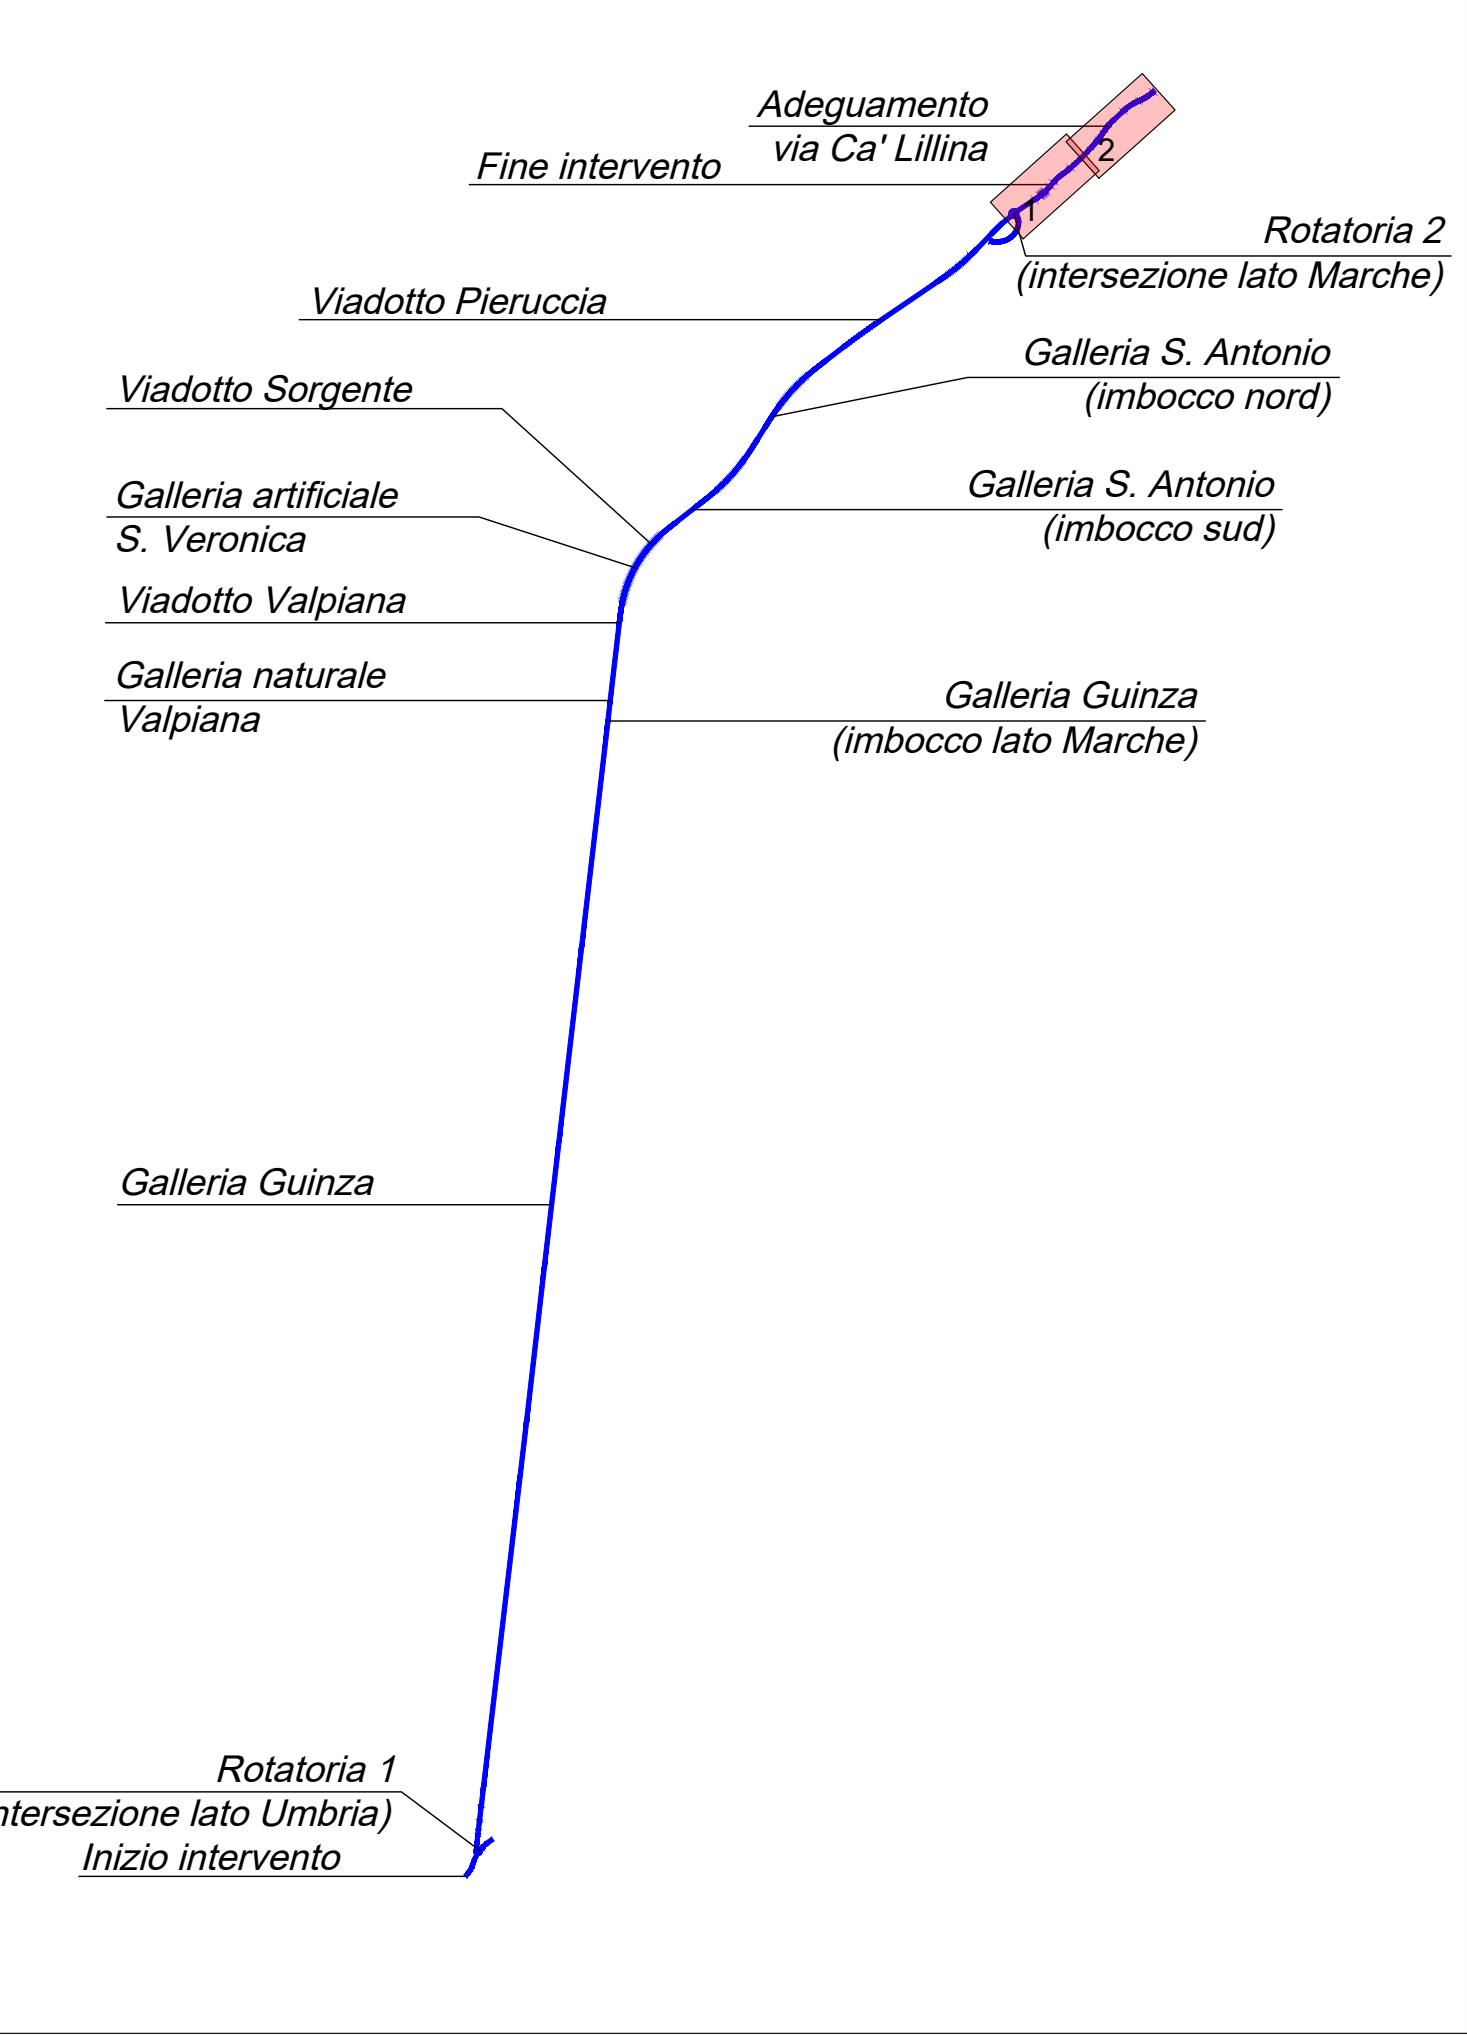

LEGENDA:

- ACQ Rete acquedotto pubblico MARCHE MULTISERVIZI S.R.L.
- ETA Rete telecomunicazioni TELECOM ITALIA s.p.a.
- LEA Linea MT in conduttori nudi ENEL DISTRIBUZIONE s.p.a.
- LEA Linea BT 0.4 kv in cavo aereo ENEL DISTRIBUZIONE s.p.a.
- LEI Linea BT 0.4 kv in cavo interrato ENEL DISTRIBUZIONE s.p.a.
- MT SOSTEGNO MT

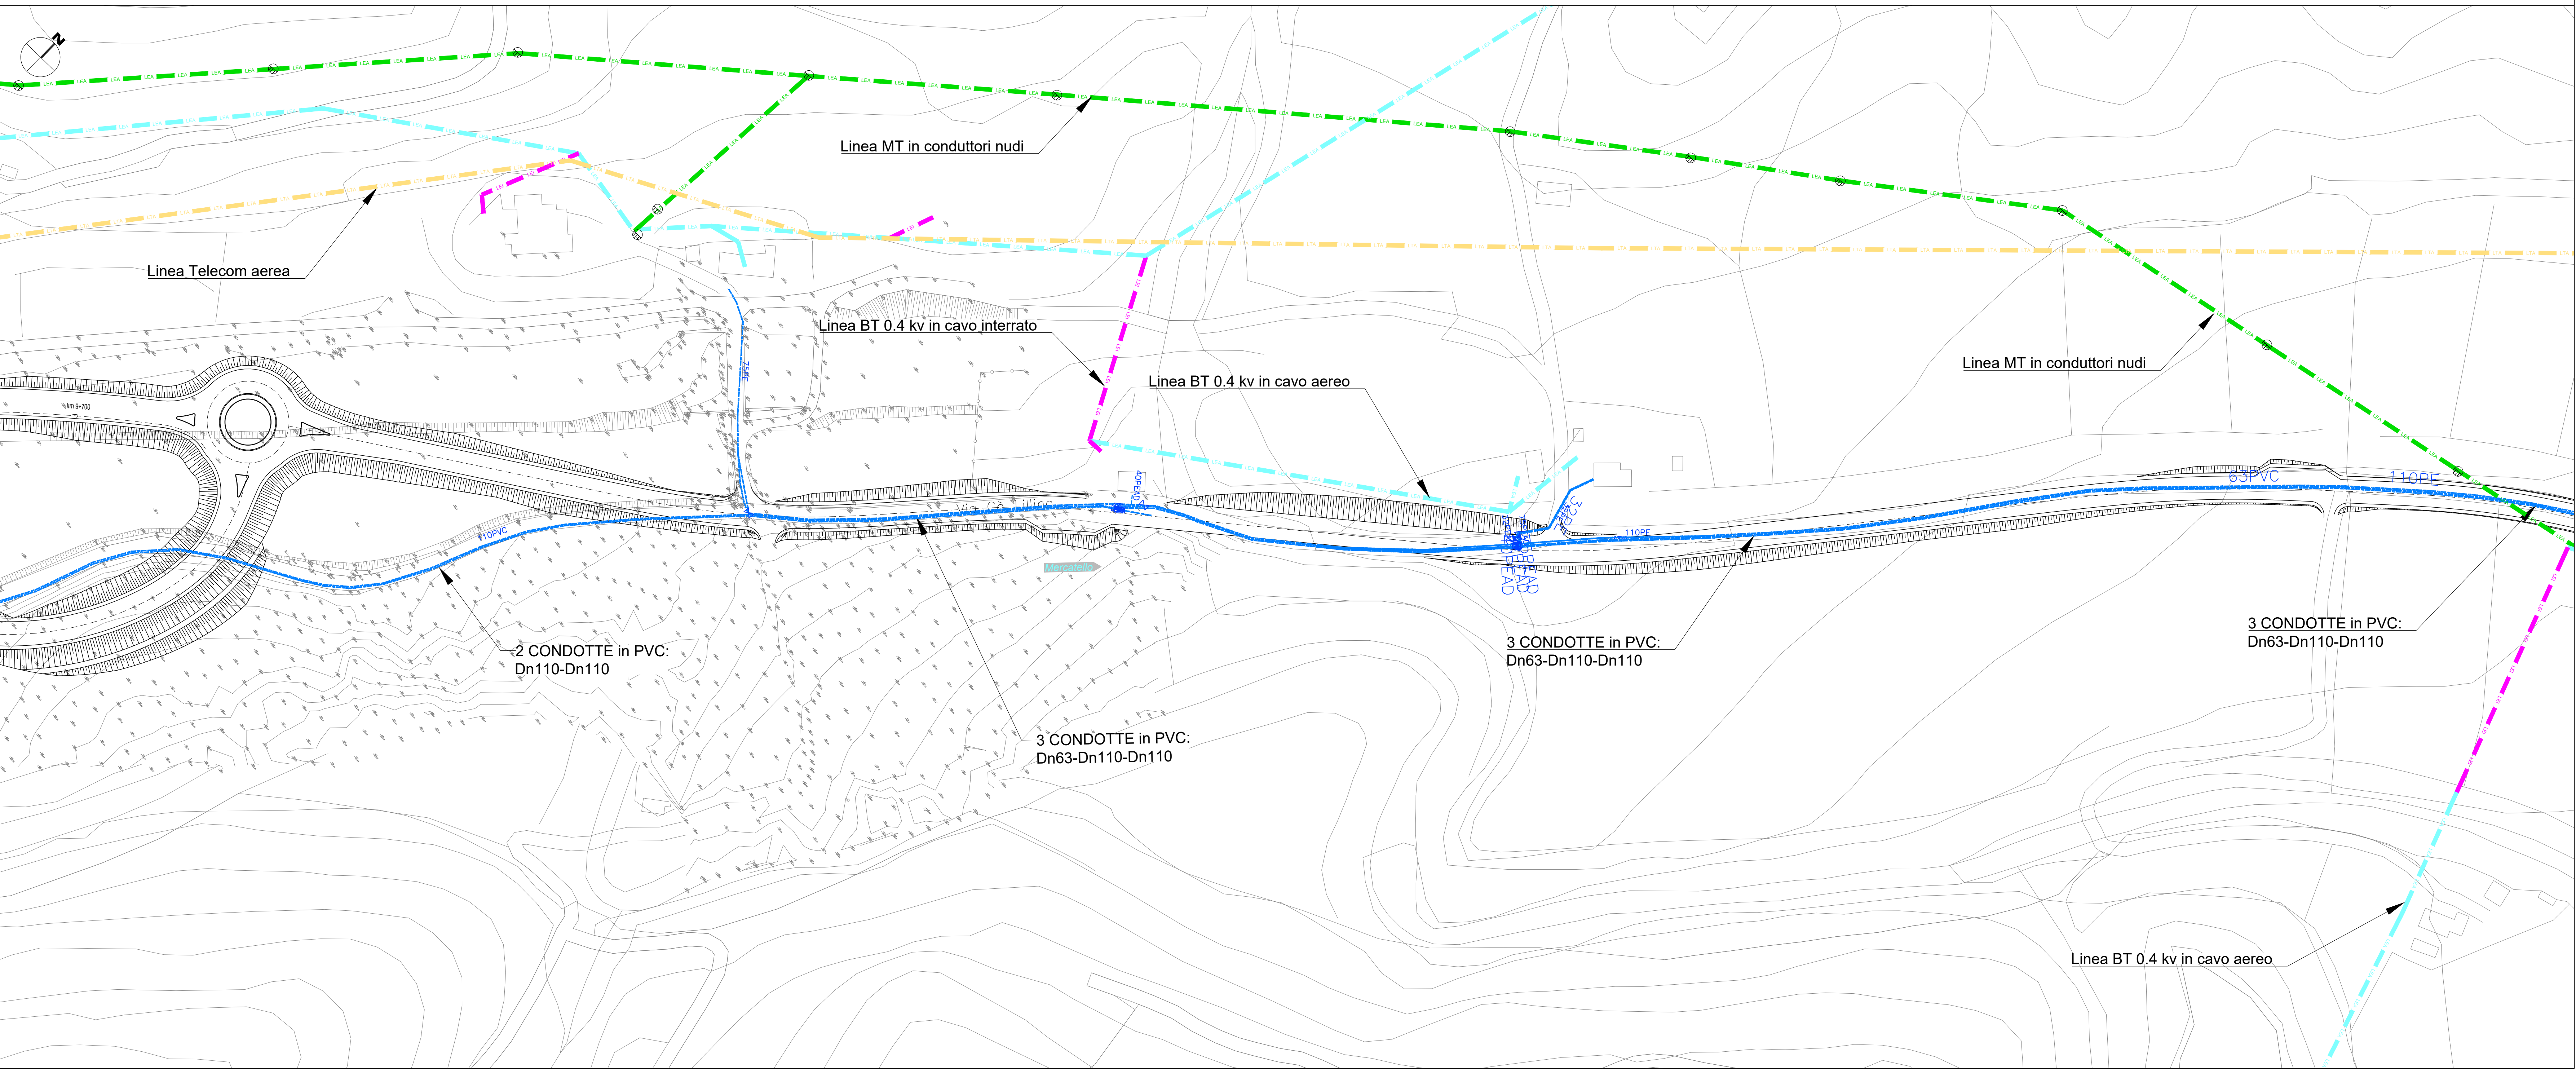

Direzione Tecnica

ITINERARIO INTERNAZIONALE E78 S.G.C. GROSSETO – FANO
Tratto Selci Lama (E45) – S. Stefano di Gaiba
Adeguamento a 2 corsie della Galleria della Guinza (lotto 2)
e del tratto Guinza – Mercatello Ovest (lotto 3)
1° stralcio

PROGETTO ESECUTIVO

cod. AN58

PROGETTAZIONE: RAGGRUPPAMENTO TEMPORANEO PROGETTISTI	MANDATARIA: PRO-ITER Progettazione Integrata Territoriale s.r.l.	MANDANTE: sinergo sinergo s.p.a.
IL RESPONSABILE DELL'INTEGRAZIONE DELLE PRESTAZIONI SPECIALISTICHE: Ing. Riccardo Formisani – Società Pro Iter Srl Ordine Ingegneri Provincia di Milano n. 18845	IL PROGETTISTA: Ing. Alberto Biondi – Società Ene s.r.l. Srl Ordine Ingegneri Provincia di Milano n. 18845	IL COORDINATORE PER LA SICUREZZA IN FASE DI PROGETTAZIONE: Ing. Massimo Mengoni – Società Ene s.r.l. Srl Ordine Ingegneri Provincia di Varese n. 1201
IL GEOLOGO: Dott. Giulio Massimo Macchiarelli – Società Pro Iter Srl Albo Geol. Lombardo n. 24762	IL COORDINATORE PER LA SICUREZZA IN FASE DI PROGETTAZIONE: Ing. Massimo Mengoni – Società Ene s.r.l. Srl Ordine Ingegneri Provincia di Varese n. 1201	VISTO: IL RESP. DEL PROCEDIMENTO: Dott. Ing. Giovanni Colonna
PROTOCOLLO:	DATA:	

12 - INTERFERENZE

Planimetria di censimento Interferenze - Adeguamento via Cà Lillina

CODICE PROGETTO	NOME FILE	REVISIONE	SCALA
PROGETTO L0702M E 2101	TOUIN00INTPV04.pdf		
CODICE ELAB. T001N00INTPV04		A	1:1000
D			
C			
B			
A	EMISSIONE	FEBBRAIO 2023	LA CARA
REV.	DESCRIZIONE	DATA	REDAITTO
		VERIFICATO	APPROVATO