

ITINERARIO INTERNAZIONALE E78 S.G.C. GROSSETO – FANO
Tratto Selci Lama (E45) – S. Stefano di Gaifa
Adeguamento a 2 corsie della Galleria della Guinza (lotto 2)
e del tratto Guinza – Mercatello Ovest (lotto 3)
1° stralcio

PROGETTO ESECUTIVO

cod. AN58

PROGETTAZIONE:
RAGGRUPPAMENTO
TEMPORANEO PROGETTISTI



IL RESPONSABILE DELL'INTEGRAZIONE DELLE PRESTAZIONI
SPECIALISTICHE:

Ing. Riccardo Formichi – Società Pro Iter Srl
Ordine Ingegneri Provincia di Milano n. 18045

IL GEOLOGO:

Dott. Geol. Massimo Mezzanica – Società Pro Iter Srl
Albo Geol. Lombardia n. A762

IL COORDINATORE PER LA SICUREZZA IN FASE DI PROGETTAZIONE:

Ing. Massimo Mangini – Società Erre.via Srl
Ordine Ingegneri Provincia di Varese n. 1502

VISTO: IL RESP. DEL PROCEDIMENTO:

Dott. ing. Vincenzo Catone

PROTOCOLLO:

DATA:

IL PROGETTISTA:

Ing. Alberto Rinaldi – Società Erre.via Srl
Ordine Ingegneri Provincia di Milano n. 16951



12 - INTERFERENZE

Fascicolo schede monografiche di sintesi

CODICE PROGETTO		NOME FILE		REVISIONE	SCALA
PROGETTO	LIV. PROG.	N. PROG.	T00IN00INTRE02.pdf		
LO702M	E	2101	CODICE ELAB. T00IN00INTRE02	A	-
D					
C					
B					
A	EMISSIONE		FEBBRAIO 2023	LA CARA	VISCHIONI RINALDI
REV.	DESCRIZIONE		DATA	REDATTO	VERIFICATO APPROVATO

IDENTIFICATIVO INTERFERENZA TLC-01

ENTE GESTORE:	TELECOM ITALIA S.p.A.
SIGLA:	TLC
PROGRESSIVO:	01
CODICE:	TLC-01

	Coordinate WGS84		Coordinate UTM		Coordinate Gauss Boaga	
	Lat.	Long.	Lat.	Long.	Lat.	Long.
1					2.300.874,216	4.826.451,589
2					2.300.928,942	4.826.530,243

	In trincea	Aereo
Attraversamento	<input type="checkbox"/>	<input checked="" type="checkbox"/>
Parallelismo	<input type="checkbox"/>	<input type="checkbox"/>

PERSONALE DI RIFERIMENTO DELL' ENTE GESTORE				
Nome	Cognome	Qualifica	Telefono	Email/fax
Roberto	Pesciaoli	Tecnico	3316017121	telecomitalia@pec.telecomitalia.it

Data rilievo topografico:	Marzo 2018 - Settembre 2022
Data rilievo fotografico:	28-29 Settembre 2022
Data sopralluogo:	28-29 Settembre 2022

LOCALIZZAZIONE

REGIONE:	UMBRIA
PROVINCIA:	PERUGIA
COMUNE:	SAN GIUSTINO
VIA:	S.P. n.200

DESCRIZIONE DELL'INTERFERENZA

Trattasi di linea aerea Telefonica ubicata sul lato nord della S.P. n.200 ai margini dell'area di cantiere dei lavori eseguiti per l'imbocco sud della galleria Guinza.

La linea esistente risulta interferente con le opere di progetto relative alla nuova intersezione (rotatoria 1) e dovrà essere oggetto di nuova deviazione ai margini dei nuovi limiti di occupazione delle opere di progetto.


DESCRIZIONE DEL PROGETTO (sezioni di riferimento, opere d'arte maggiori, opere d'arte minori, etc.)

Nell'area oggetto d'intervento il progetto in esame prevede la realizzazione del completamento del tracciato stradale proveniente dalla galleria Guinza con innesto nella nuova rotatoria di progetto (rotatoria n.1).


ALLEGATI PROGETTUALI DI RIFERIMENTO

TO0IN00INTRE01- Relazione interferenze
TO0IN00INTPV01- Planimetria di censimento interferenze - Intersezione lato Umbria

STRALCIO CATASTALE CON INSERIMENTO TRACCIATO DI PROGETTO E INTERFERENZA RILEVATA

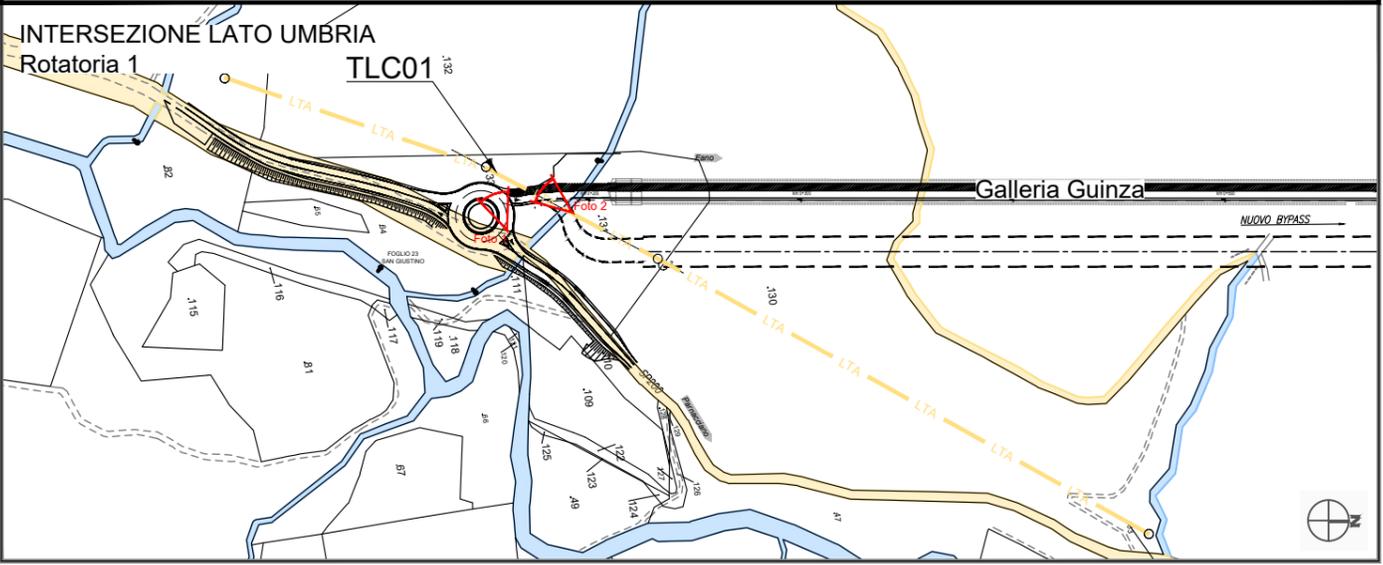

STRALCIO PLANIMETRICO DI PROGETTO CON VISTE FOTOGRAFICHE

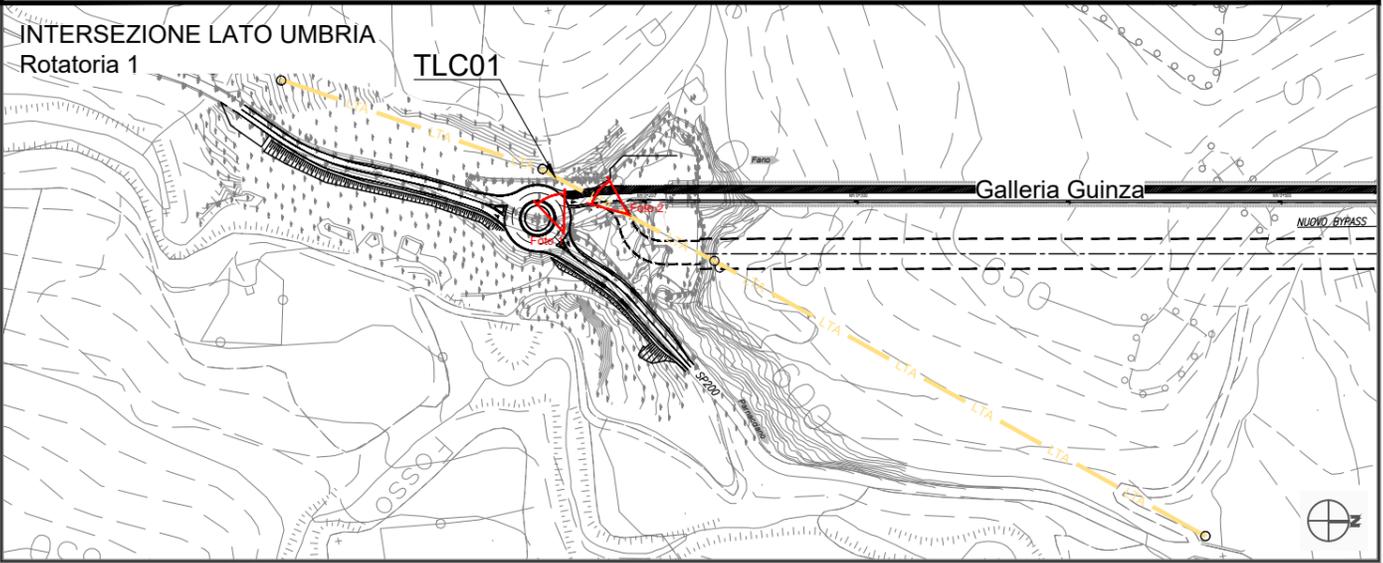

DOCUMENTAZIONE FOTOGRAFICA



FOTO N.1



FOTO N.2

IDENTIFICATIVO INTERFERENZA MT-01-a

ENTE GESTORE:	ENEL DISTRIBUZIONE S.p.A.
SIGLA:	MT
PROGRESSIVO:	01-a
CODICE:	MT-01-a

	Coordinate WGS84		Coordinate UTM		Coordinate Gauss Boaga	
	Lat.	Long.	Lat.	Long.	Lat.	Long.
1					2.300.874,216	4.826.451,589
2					2.300.928,942	4.826.530,243

	In trincea	Aereo
Attraversamento	<input type="checkbox"/>	<input checked="" type="checkbox"/>
Parallelismo	<input type="checkbox"/>	<input type="checkbox"/>

PERSONALE DI RIFERIMENTO DELL' ENTE GESTORE				
Nome	Cognome	Qualifica	Telefono	Email/fax
Michele	Palleri	Tecnico	3294306882	edistribuzione@pece-distribuzione.it

Data rilievo topografico:	Marzo 2018 - Settembre 2022
Data rilievo fotografico:	28-29 Settembre 2022
Data sopralluogo:	28-29 Settembre 2022

LOCALIZZAZIONE

REGIONE:	MARCHE
PROVINCIA:	PESARO URBINO
COMUNE:	MERCATELLO SUL METAURO
VIA:	Tratto stradale realizzato (imbocco galleria Guinza lato Nord - Marche)

DESCRIZIONE DELL'INTERFERENZA

Trattasi di linea aerea MT dismessa di cui sono presenti i soli sostegni verticali ubicati in corrispondenza dell'imbocco lato Marche della galleria Guinza. I sostegni esistenti dovranno essere rimossi.


DESCRIZIONE DEL PROGETTO (sezioni di riferimento, opere d'arte maggiori, opere d'arte minori, etc.)

Nell'area oggetto d'intervento il progetto in esame prevede il completamento del tratto stradale già realizzato con pavimentazione stradale, e opere idrauliche e complementari.


ALLEGATI PROGETTUALI DI RIFERIMENTO

TOOIN00INTRE01 - Relazione interferenze
TOOIN00INTPV02 - Planimetria di censimento interferenze - Galleria Guinza imbocco nord lato Marche

STRALCIO PLANIMETRICO DI PROGETTO CON VISTE FOTOGRAFICHE

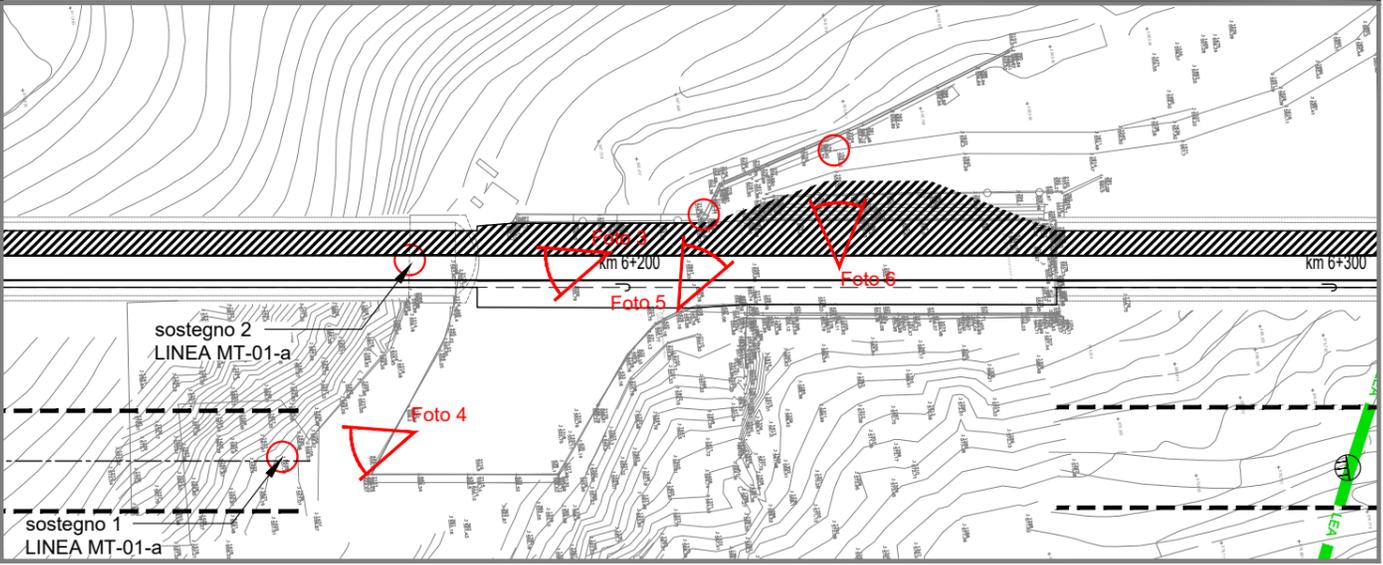

STRALCIO PLANIMETRICO DI PROGETTO CON VISTE FOTOGRAFICHE

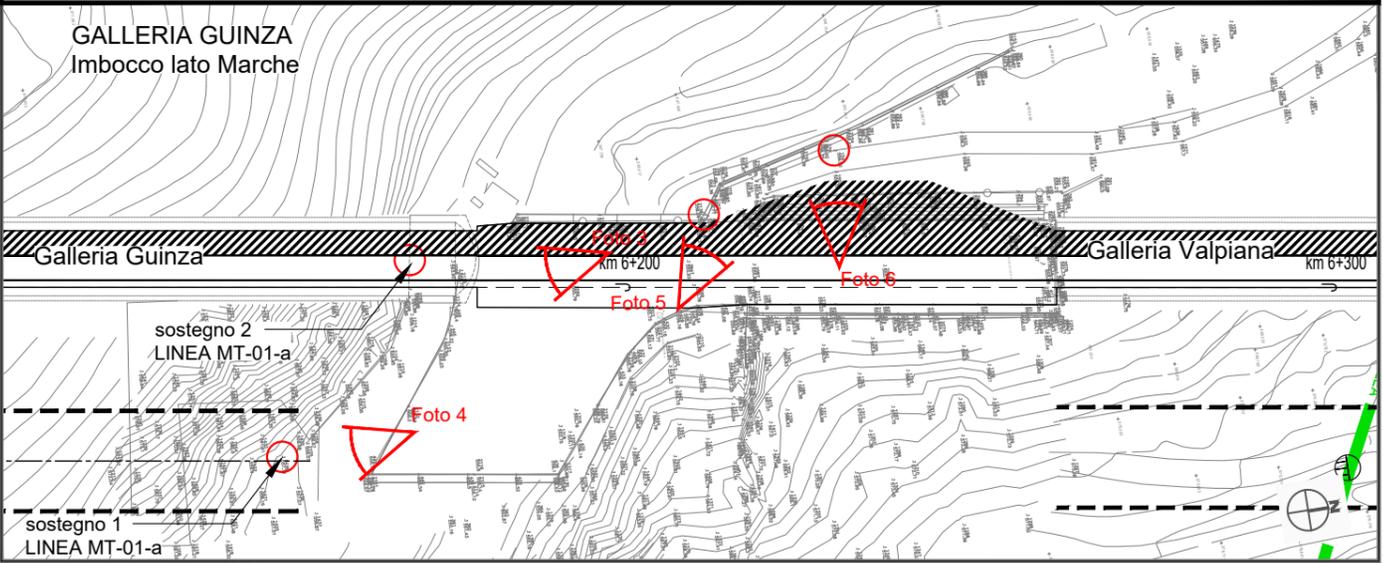

DOCUMENTAZIONE FOTOGRAFICA



FOTO N.3

FOTO N.4

IDENTIFICATIVO INTERFERENZA

MT-01-b

ENTE GESTORE:	ENEL DISTRIBUZIONE S.p.A.
SIGLA:	MT
PROGRESSIVO:	01-b
CODICE:	MT-01-b

	Coordinate WGS84		Coordinate UTM		Coordinate Gauss Boaga	
	Lat.	Long.	Lat.	Long.	Lat.	Long.
1					2.300.874,216	4.826.451,589
2					2.300.928,942	4.826.530,243

	In trincea	Aereo
Attraversamento	<input type="checkbox"/>	<input checked="" type="checkbox"/>
Parallelismo	<input type="checkbox"/>	<input type="checkbox"/>

PERSONALE DI RIFERIMENTO DELL' ENTE GESTORE				
Nome	Cognome	Qualifica	Telefono	Email/fax
Michele	Palleri	Tecnico	3294306882	edistribuzione@pece-distribuzione.it

Data rilievo topografico:	Marzo 2018 - Settembre 2022
Data rilievo fotografico:	28-29 Settembre 2022
Data sopralluogo:	28-29 Settembre 2022

LOCALIZZAZIONE

REGIONE:	MARCHE
PROVINCIA:	PESARO URBINO
COMUNE:	MERCATELLO SUL METAURO
VIA:	Tratto stradale realizzato (imbocco galleria Guinza lato Nord - Marche)

DESCRIZIONE DELL'INTERFERENZA

Trattasi di linea aerea MT dismessa di cui sono presenti i soli sostegni verticali ubicati in corrispondenza del tratto all'aperto compreso tra l'imbocco lato Marche della galleria Guinza e l'imbocco della galleria Valpiana.
I sostegni esistenti dovranno essere rimossi.


DESCRIZIONE DEL PROGETTO (sezioni di riferimento, opere d'arte maggiori, opere d'arte minori, etc.)

Nell'area oggetto d'intervento il progetto in esame prevede il completamento del tratto stradale già realizzato con pavimentazione stradale, e opere idrauliche e complementari.


ALLEGATI PROGETTUALI DI RIFERIMENTO

TO0IN00INTRE01 - Relazione interferenze
TO0IN00INTPV02 - Planimetria di censimento interferenze - Galleria Guinza imbocco nord lato Marche

STRALCIO PLANIMETRICO DI PROGETTO

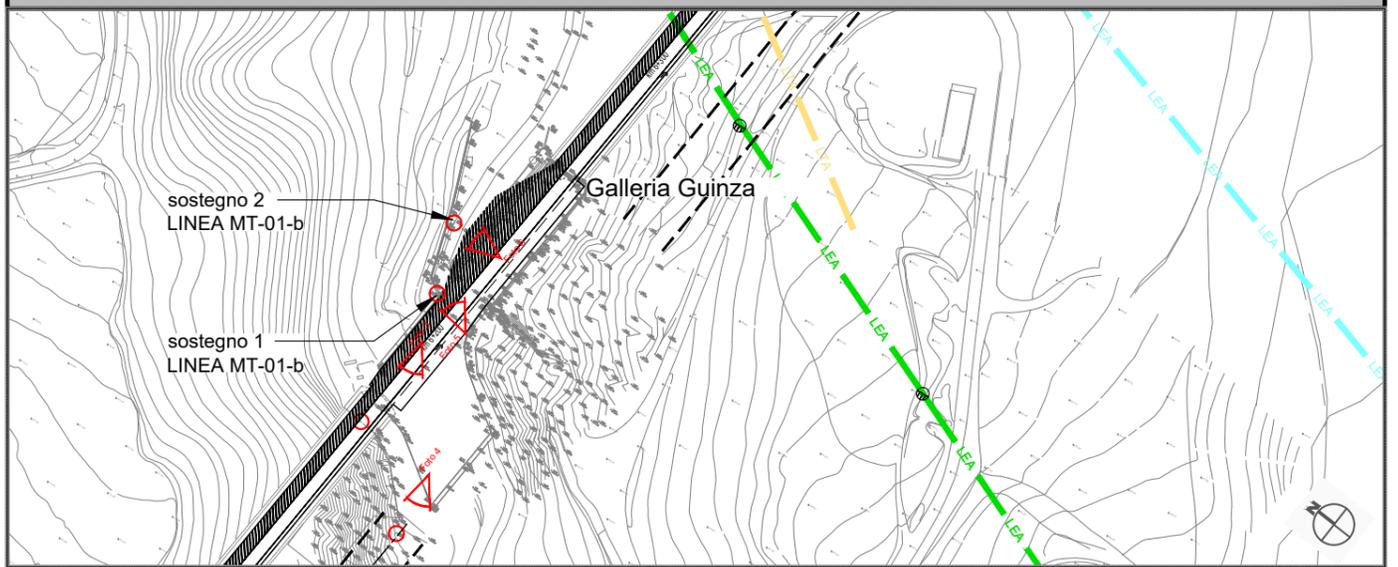

STRALCIO PLANIMETRICO DI PROGETTO CON VISTE FOTOGRAFICHE

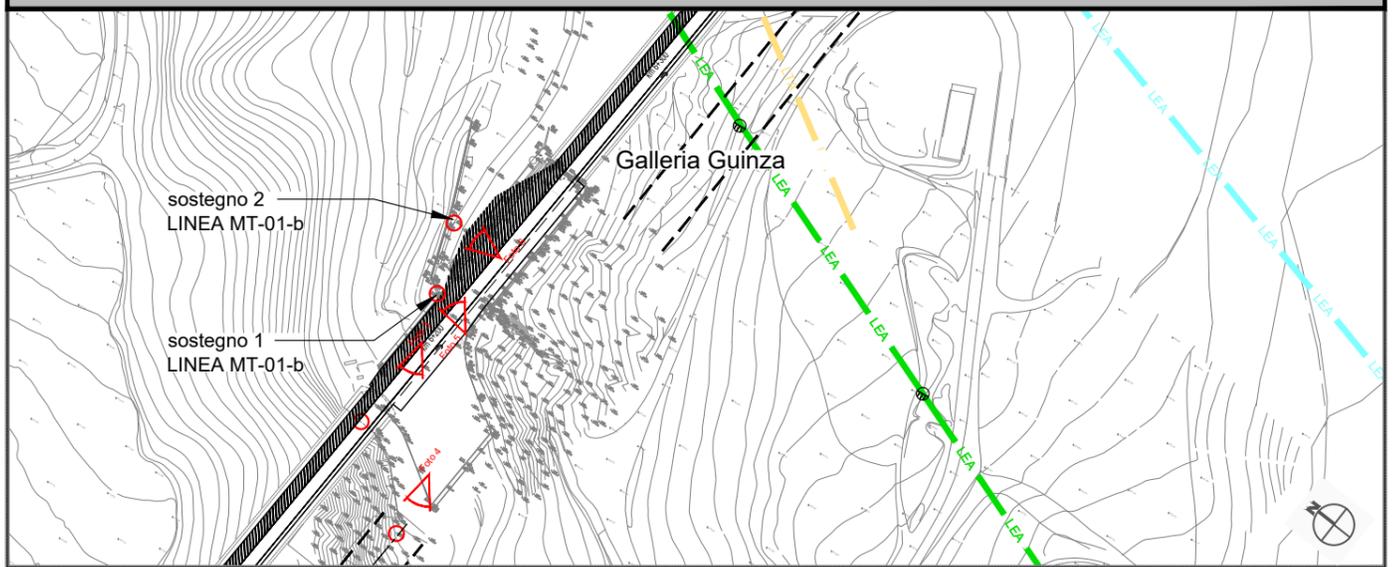

DOCUMENTAZIONE FOTOGRAFICA



FOTO N.5



FOTO N.6

IDENTIFICATIVO INTERFERENZA ACQ-01

ENTE GESTORE:	MARCHE MULTISERVIZI
SIGLA:	ACQ
PROGRESSIVO:	01
CODICE:	ACQ-01

	Coordinate WGS84		Coordinate UTM		Coordinate Gauss Boaga	
	Lat.	Long.	Lat.	Long.	Lat.	Long.
1						

	In trincea	Aereo
Attraversamento	<input checked="" type="checkbox"/>	<input type="checkbox"/>
Parallelismo	<input type="checkbox"/>	<input type="checkbox"/>

PERSONALE DI RIFERIMENTO DELL' ENTE GESTORE				
Nome	Cognome	Qualifica	Telefono	Email/fax
Lamberto	Valentini	Tecnico	3356370844	info@pec.gruppomarchemultiservizi.it

Data rilievo topografico:	Marzo 2018 - Settembre 2022
Data rilievo fotografico:	28-29 Settembre 2022
Data sopralluogo:	28-29 Settembre 2022

LOCALIZZAZIONE

REGIONE:	MARCHE
PROVINCIA:	PESARO
COMUNE:	MERCATELLO SUL METAURO
VIA:	CA' LILLINA

DESCRIZIONE DELL'INTERFERENZA

Trattasi di linea interrata posata sotto il sedime stradale della via Cà Lillina a servizio delle unità abitative localizzate sul lato Nord del sedime stradale


DESCRIZIONE DEL PROGETTO (sezioni di riferimento, opere d'arte maggiori, opere d'arte minori, etc.)

Nell'area oggetto d'intervento il progetto in esame prevede la realizzazione dell'adeguamento in sede della via Cà Lillina per uno sviluppo complessivo di circa 990 m (dal sottopasso esistente al limite del centro edificato di Mercatello sul Metauro). Si prevede il riposizionamento piano-altimetrico della rete acquedotto interferente.


ALLEGATI PROGETTUALI DI RIFERIMENTO

TO0IN00INTRE01 - Relazione interferenze
TO0IN00INTPV03 - Planimetria di censimento interferenze - Intersezione lato Marche

STRALCIO CATASTALE CON INSERIMENTO TRACCIATO DI PROGETTO E INTERFERENZA RILEVATA

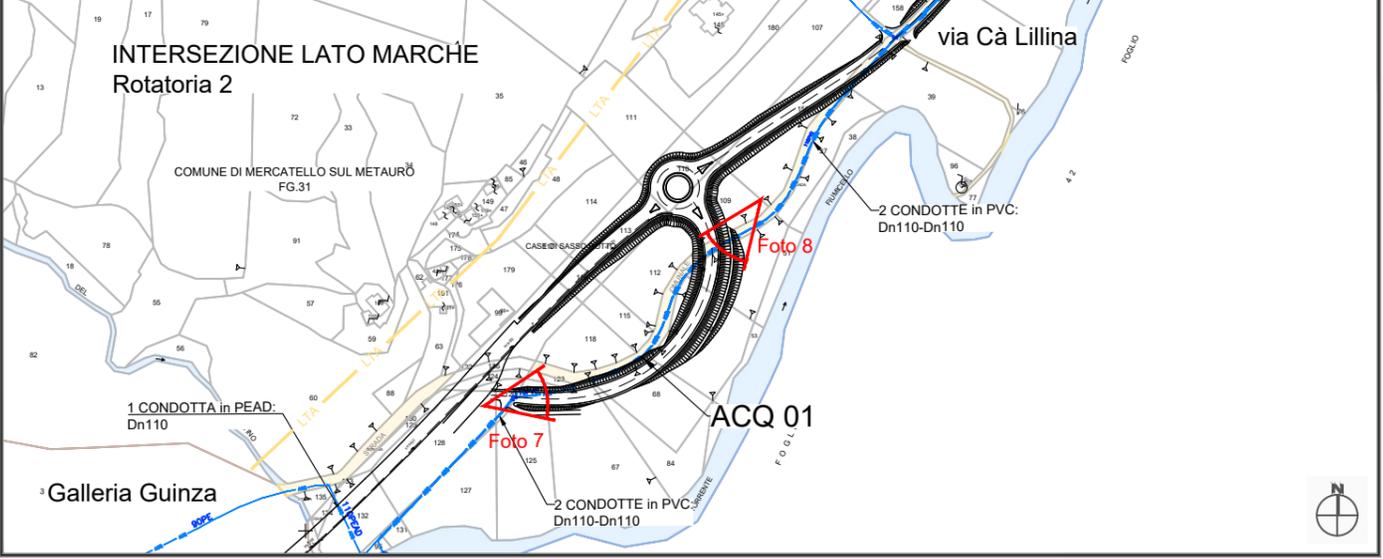

STRALCIO PLANIMETRICO DI PROGETTO CON VISTE FOTOGRAFICHE

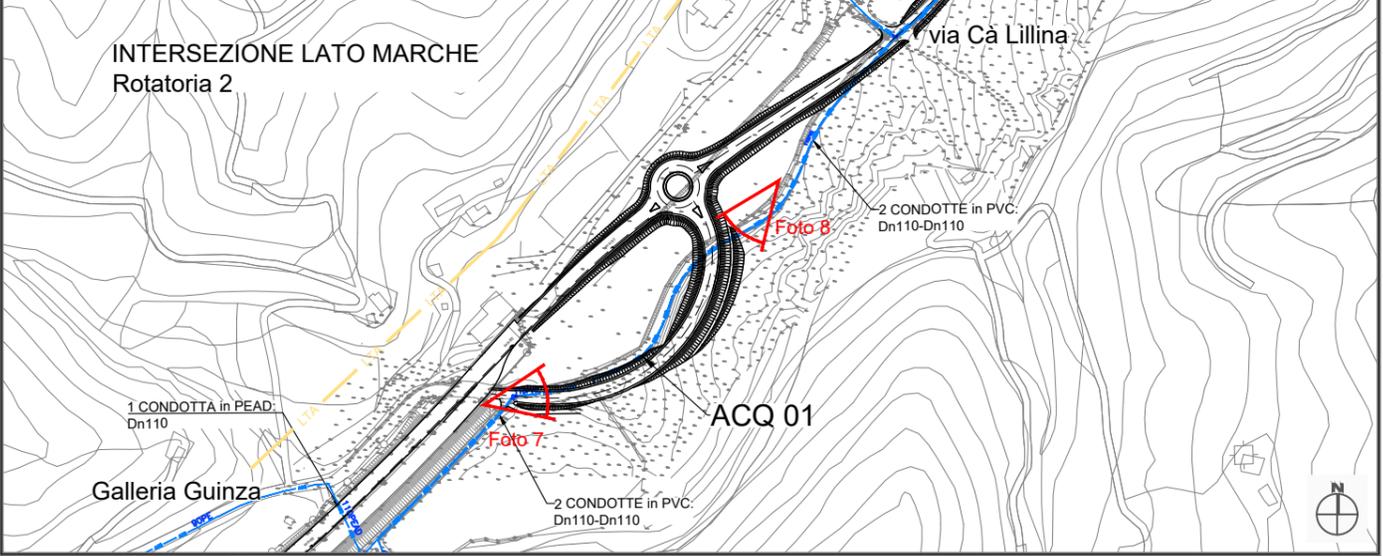

DOCUMENTAZIONE FOTOGRAFICA



FOTO N.7



FOTO N.8

IDENTIFICATIVO INTERFERENZA ACQ-02

ENTE GESTORE:	MARCHE MULTISERVIZI
SIGLA:	ACQ
PROGRESSIVO:	02
CODICE:	ACQ-02

	Coordinate WGS84		Coordinate UTM		Coordinate Gauss Boaga	
	Lat.	Long.	Lat.	Long.	Lat.	Long.
1						

	In trincea	Aereo
Attraversamento	<input checked="" type="checkbox"/>	<input type="checkbox"/>
Parallelismo	<input type="checkbox"/>	<input type="checkbox"/>

PERSONALE DI RIFERIMENTO DELL' ENTE GESTORE				
Nome	Cognome	Qualifica	Telefono	Email/fax
Lamberto	Valentini	Tecnico	3356370844	info@pec.gruppomarchemultiservizi.it

Data rilievo topografico:	Marzo 2018 - Settembre 2022
Data rilievo fotografico:	28-29 Settembre 2022
Data sopralluogo:	28-29 Settembre 2022

LOCALIZZAZIONE

REGIONE:	MARCHE
PROVINCIA:	PESARO URBINO
COMUNE:	MERCATELLO SUL METAURO
VIA:	CA' LILLINA

DESCRIZIONE DELL'INTERFERENZA

Trattasi di linea interrata posata sotto il sedime stradale della via Cà Lillina a servizio delle unità abitative localizzate sul lato Nord del sedime stradale


DESCRIZIONE DEL PROGETTO (sezioni di riferimento, opere d'arte maggiori, opere d'arte minori, etc.)

Nell'area oggetto d'intervento il progetto in esame prevede la realizzazione dell'adeguamento in sede della via Cà Lillina per uno sviluppo complessivo di circa 990 m (dal sottopasso esistente al limite del centro edificato di Mercatello sul Metauro). Si prevede il riposizionamento piano-altimetrico della rete acquedotto interferente.


ALLEGATI PROGETTUALI DI RIFERIMENTO

TO0IN00INTRE01 - Relazione interferenze
TO0IN00INTPV04 - Planimetria di censimento interferenze - Adeguamento via Cà Lillina

STRALCIO CATASTALE CON INSERIMENTO TRACCIATO DI PROGETTO E INTERFERENZA RILEVATA

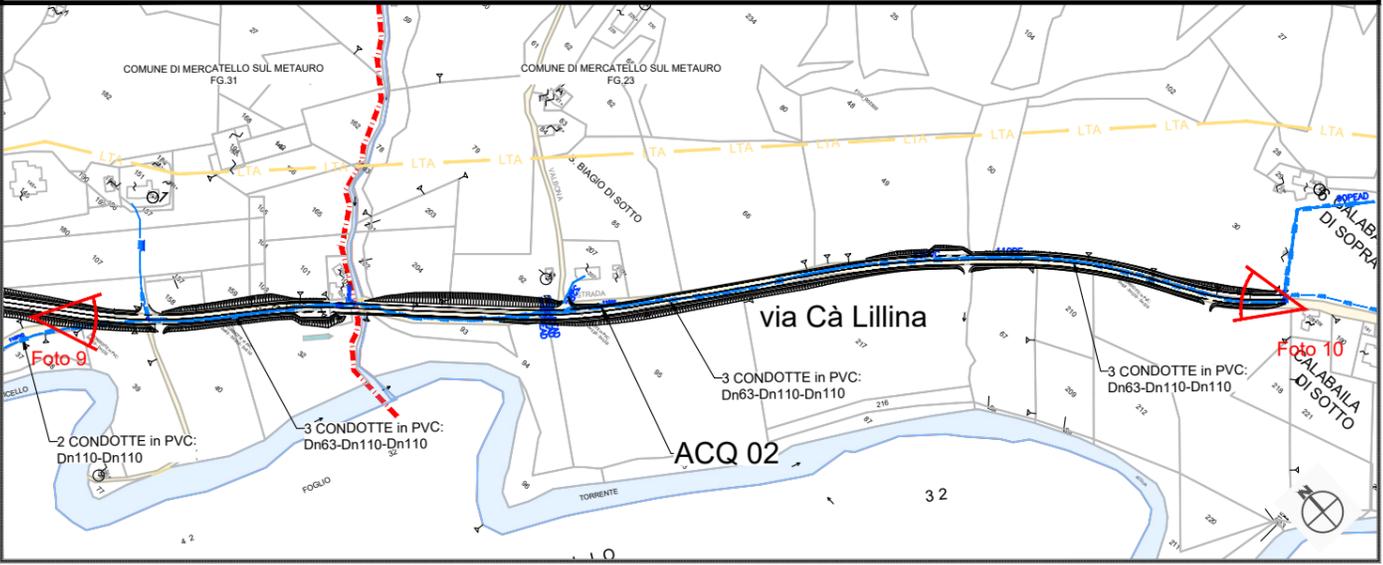

STRALCIO PLANIMETRICO DI PROGETTO CON VISTE FOTOGRAFICHE

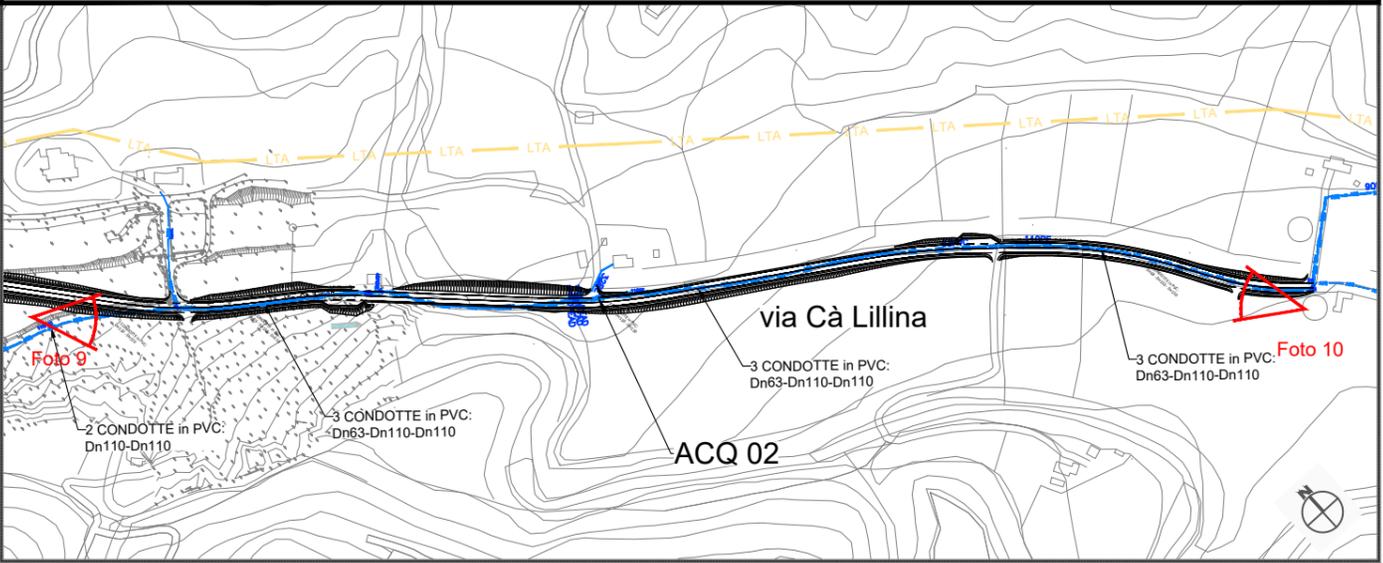

DOCUMENTAZIONE FOTOGRAFICA



FOTO N.9



FOTO N.10