

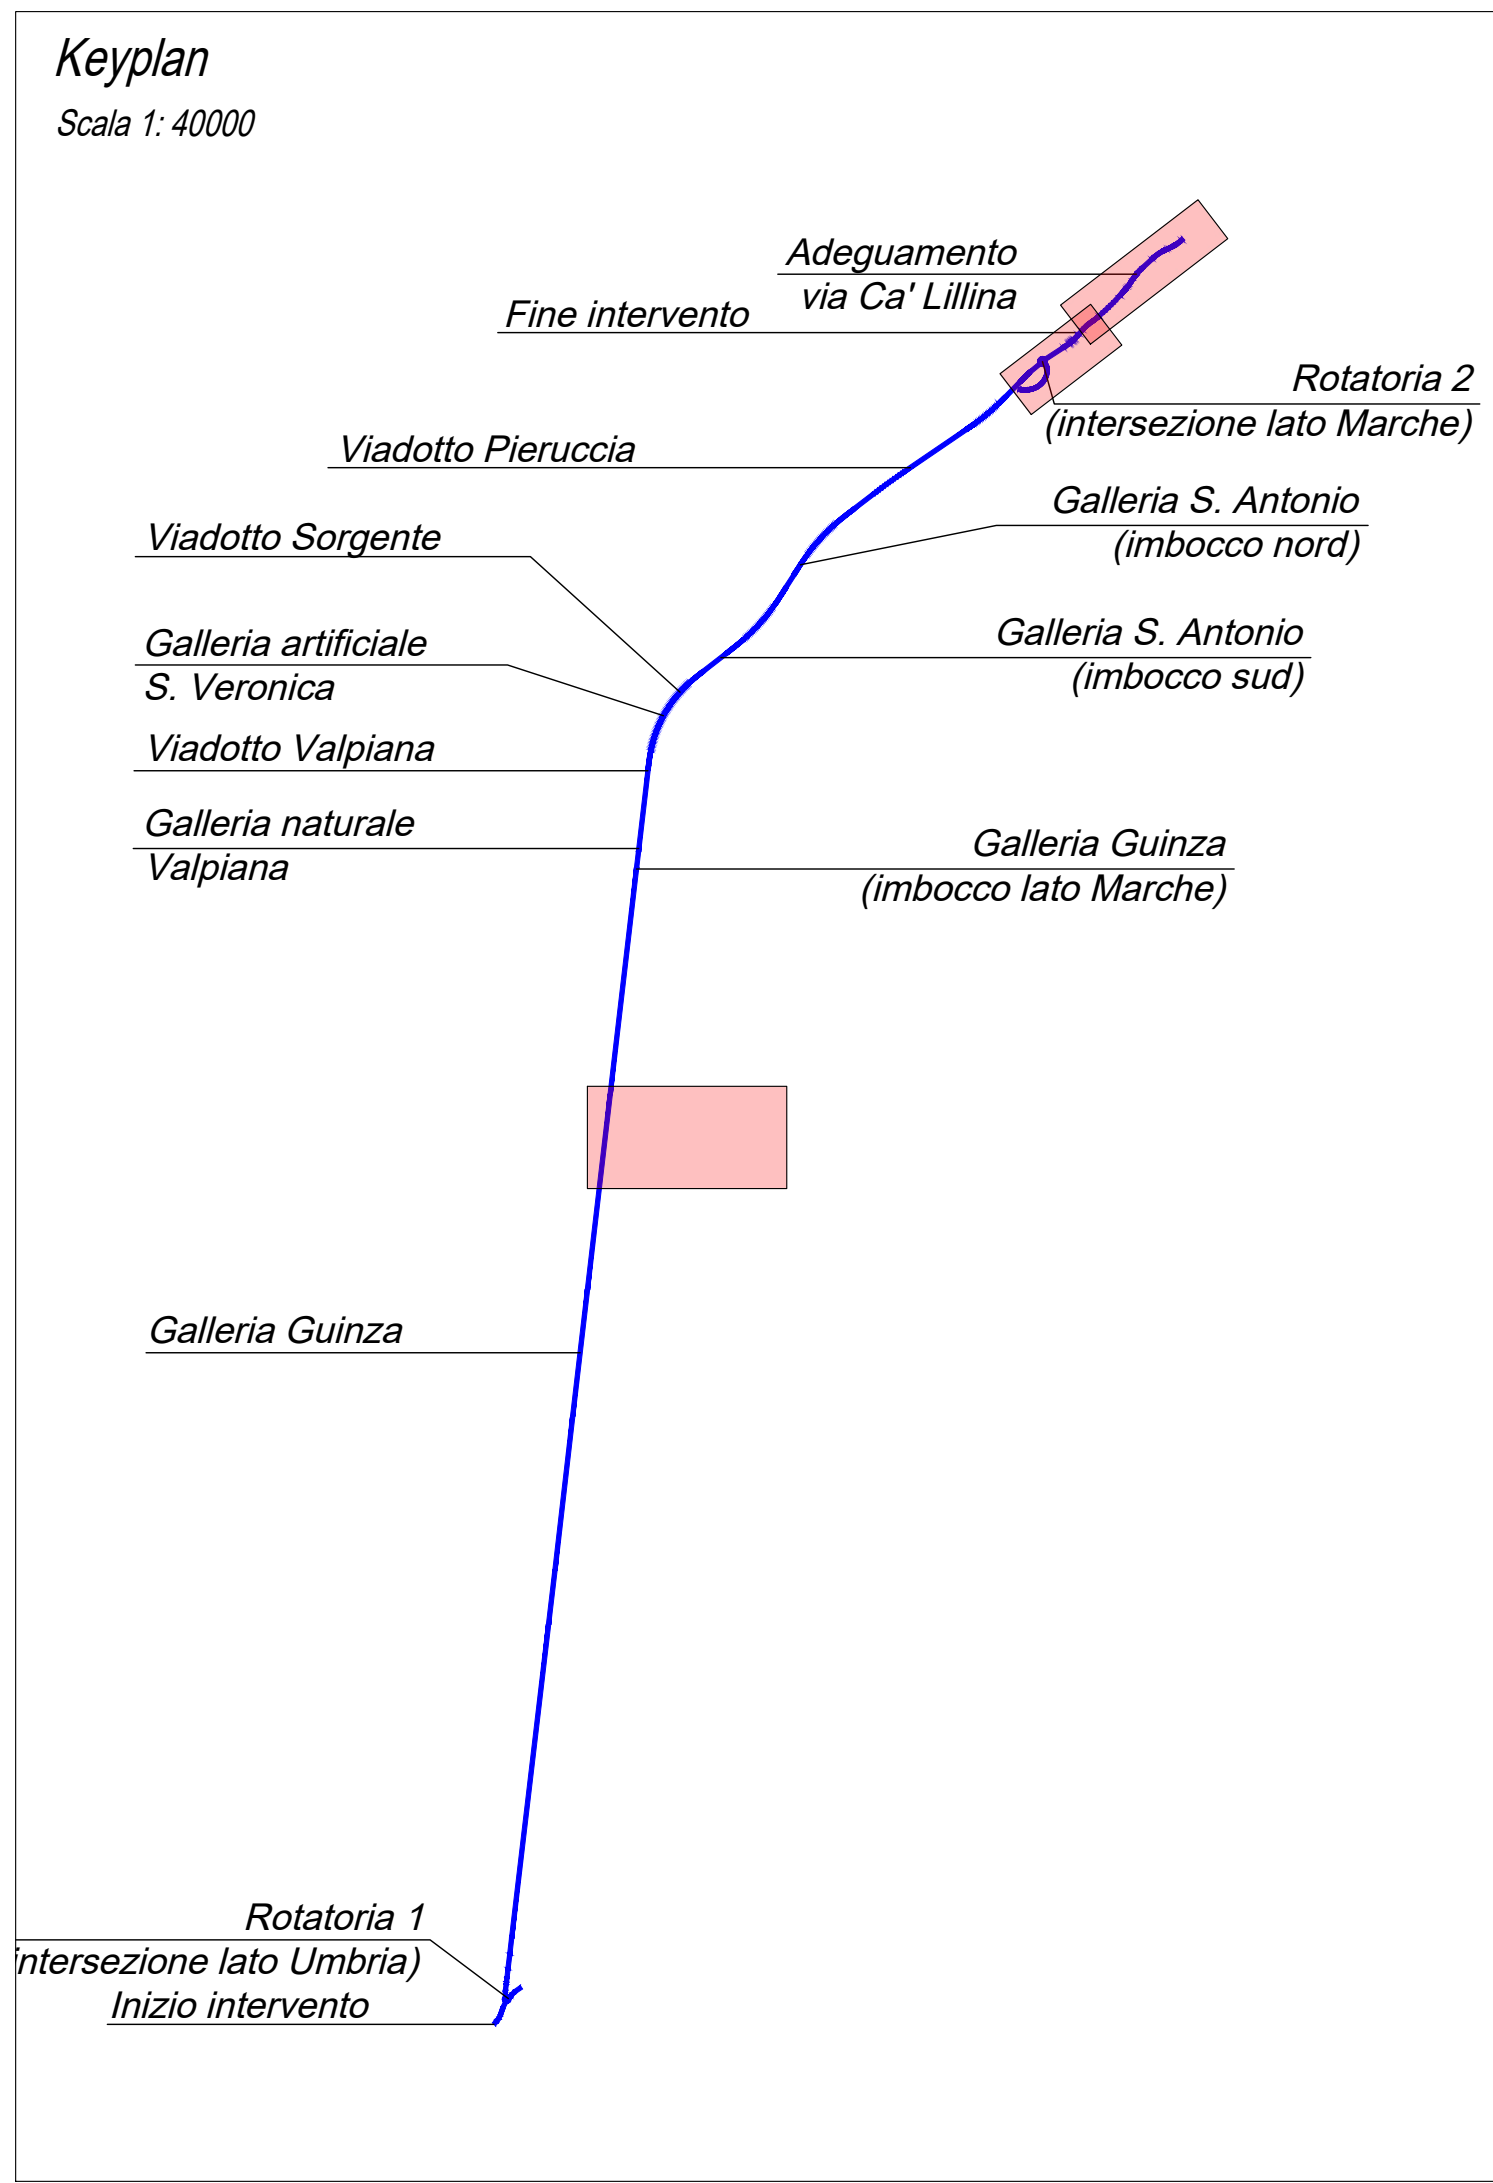
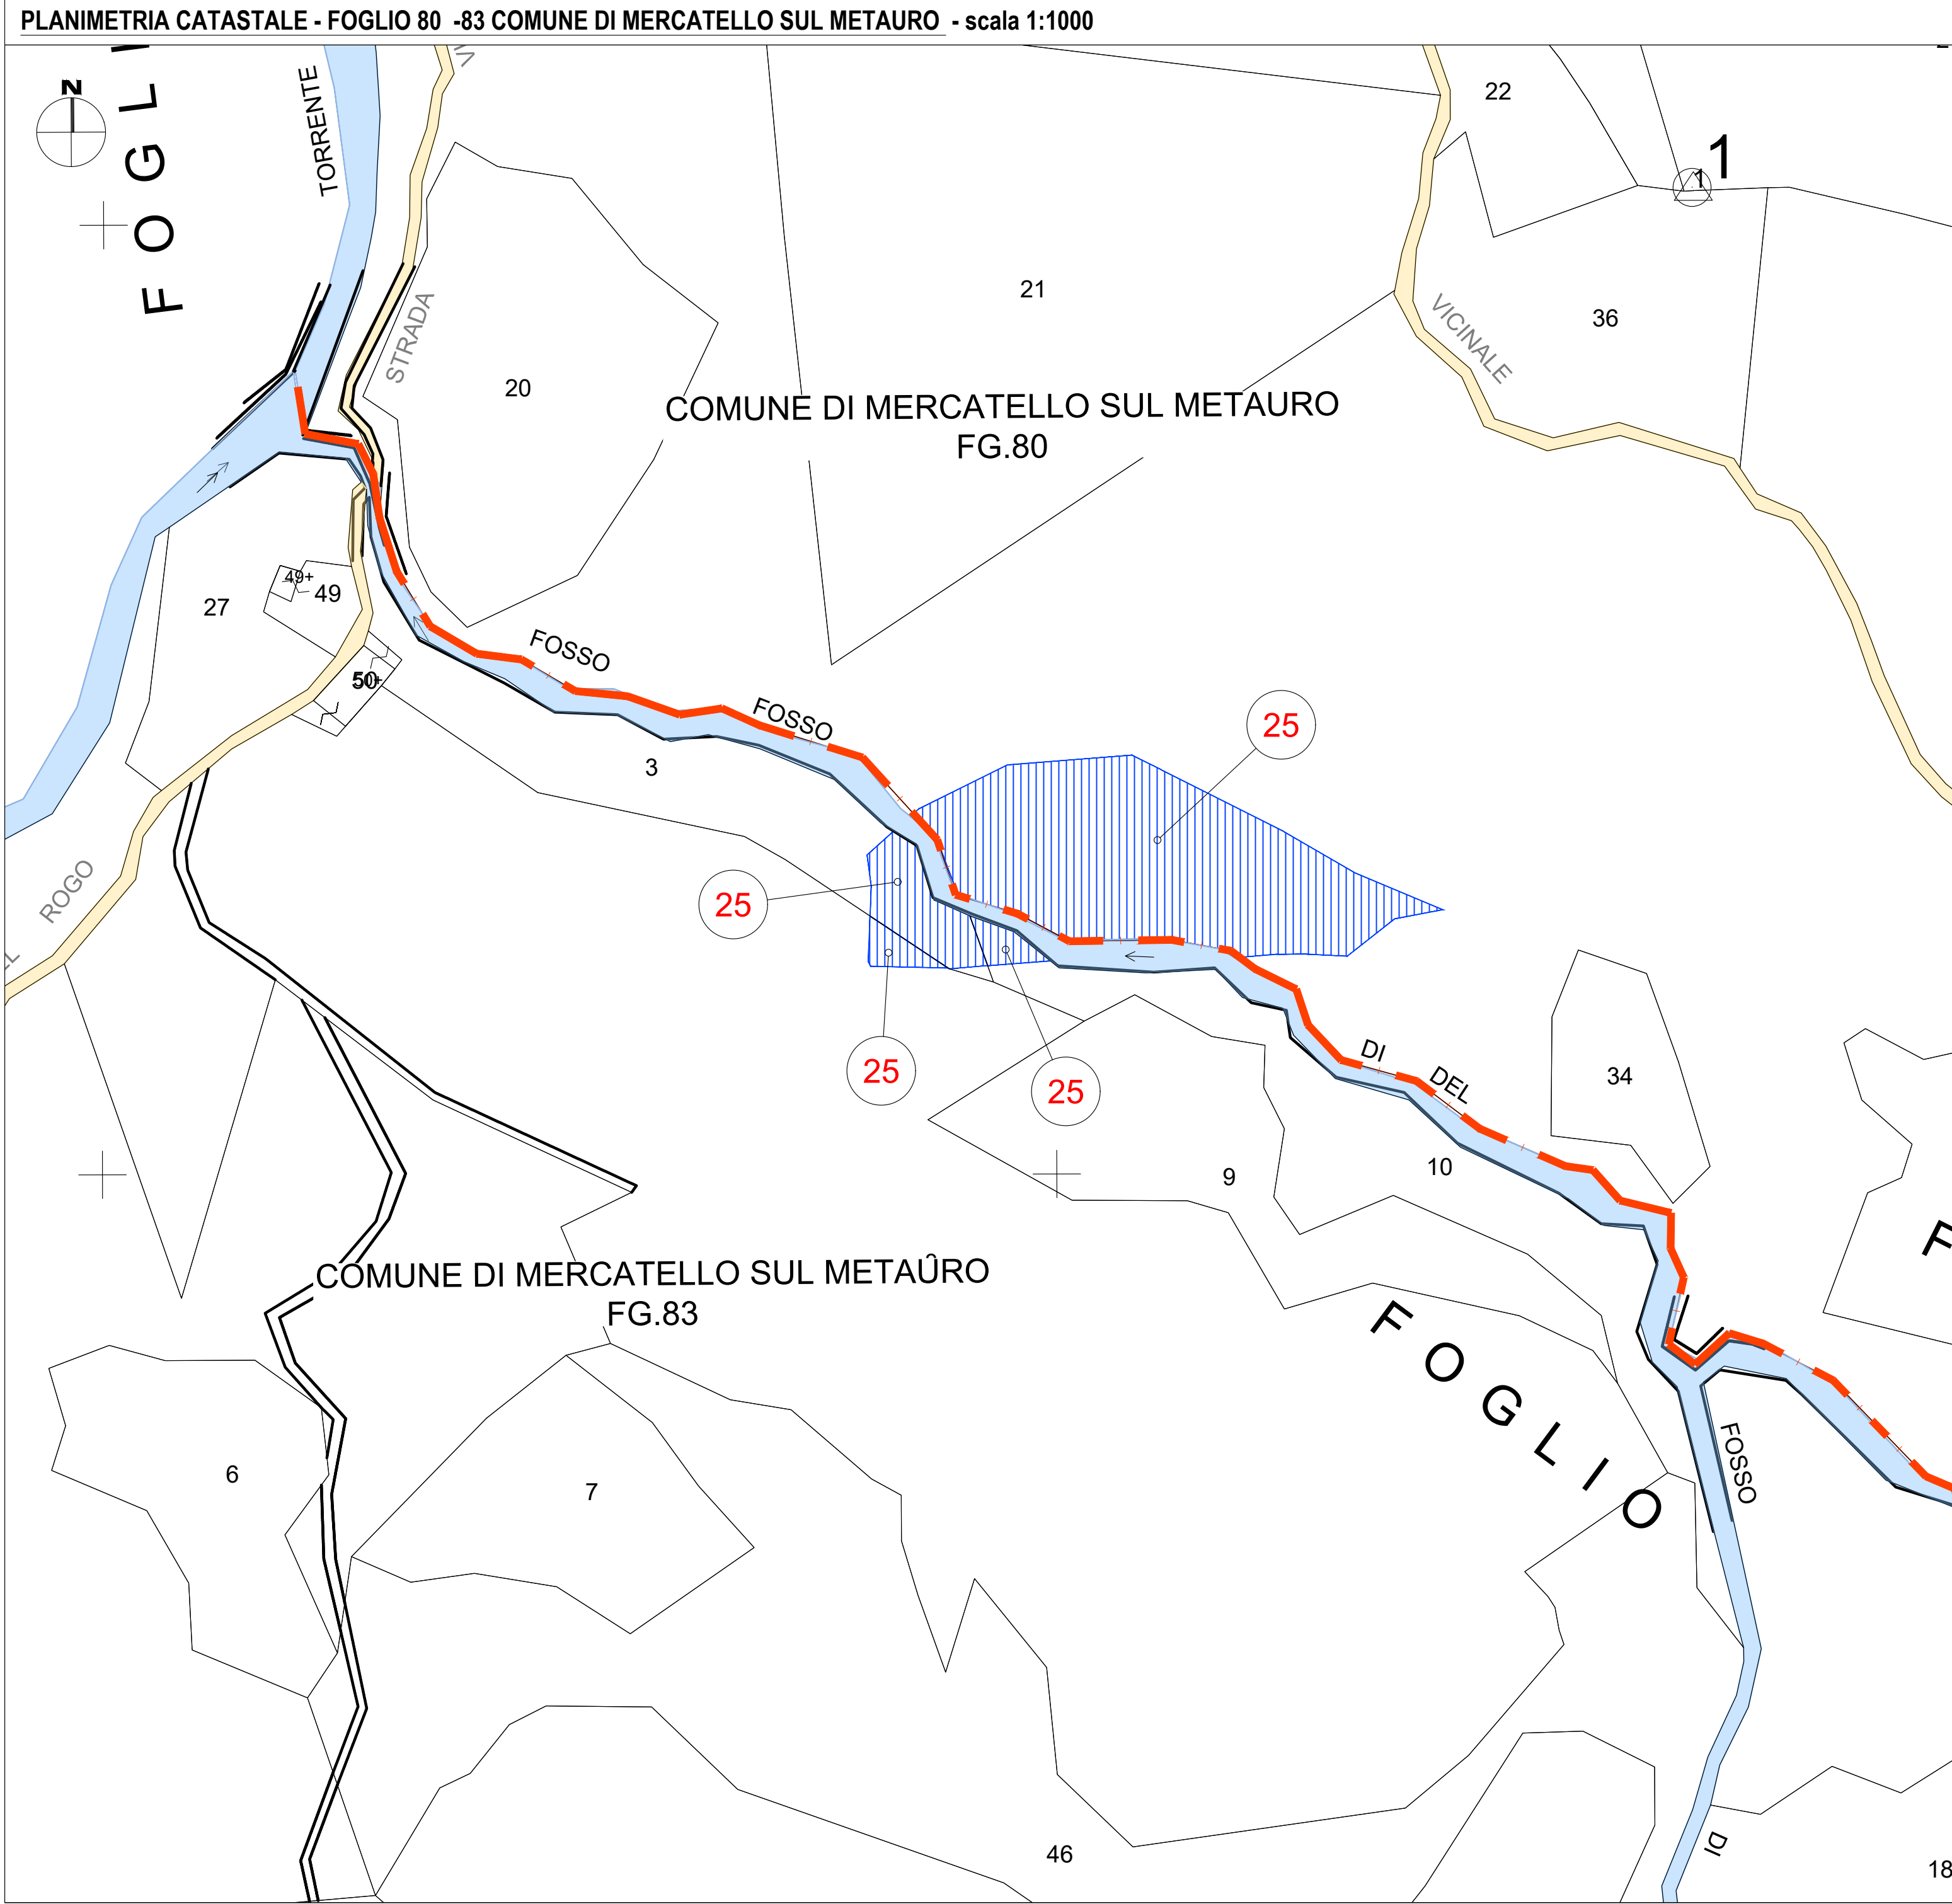


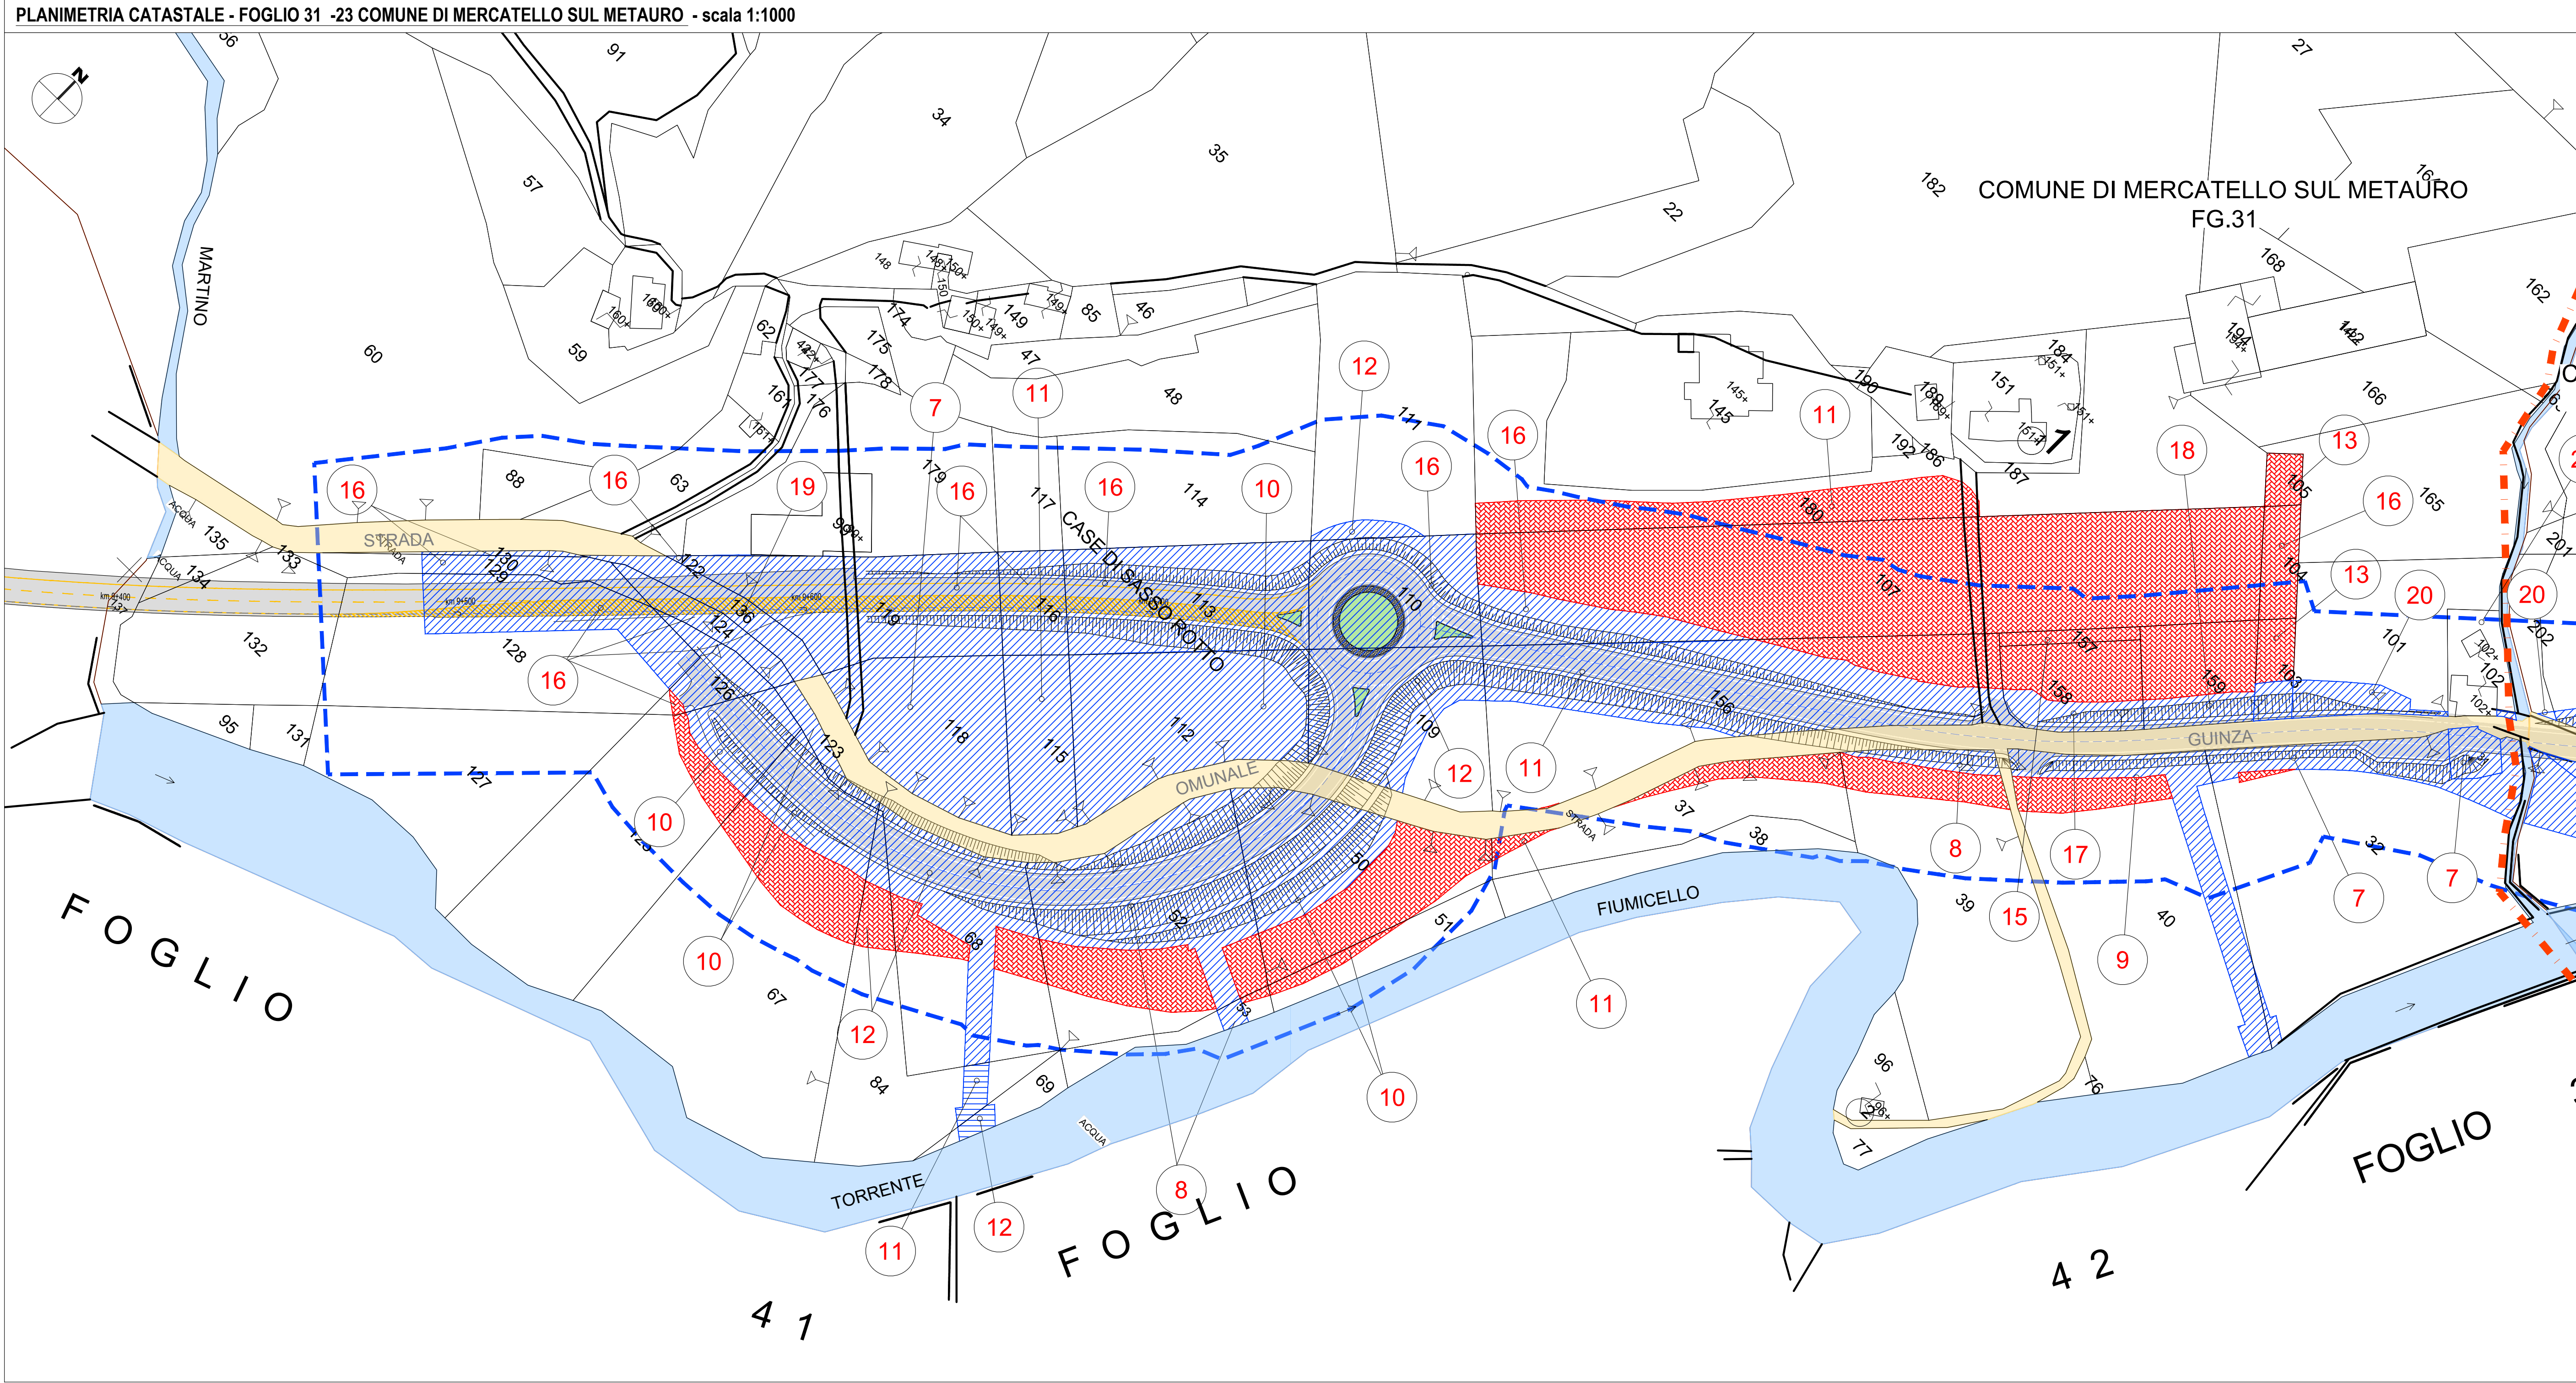

LEGENDA		
GR	RETINO SIMBOLO	DESCRIZIONE
ESPROPRIO		AREE DA ESPROPRIARE
		AREE DA OCCUPARE TEMPORANEAMENTE
		AREE DA ASSERVIRE/CONVENZIONARE
		AREE DEMANIALI
		DELIMITAZIONE FASCIA DI RISPETTO
CATASTO		NUMERO PIANO
		ACQUE
		STRADE
		FABBRICATO
		PARTICELLA
		CONFINI FOGLI CATASTALI

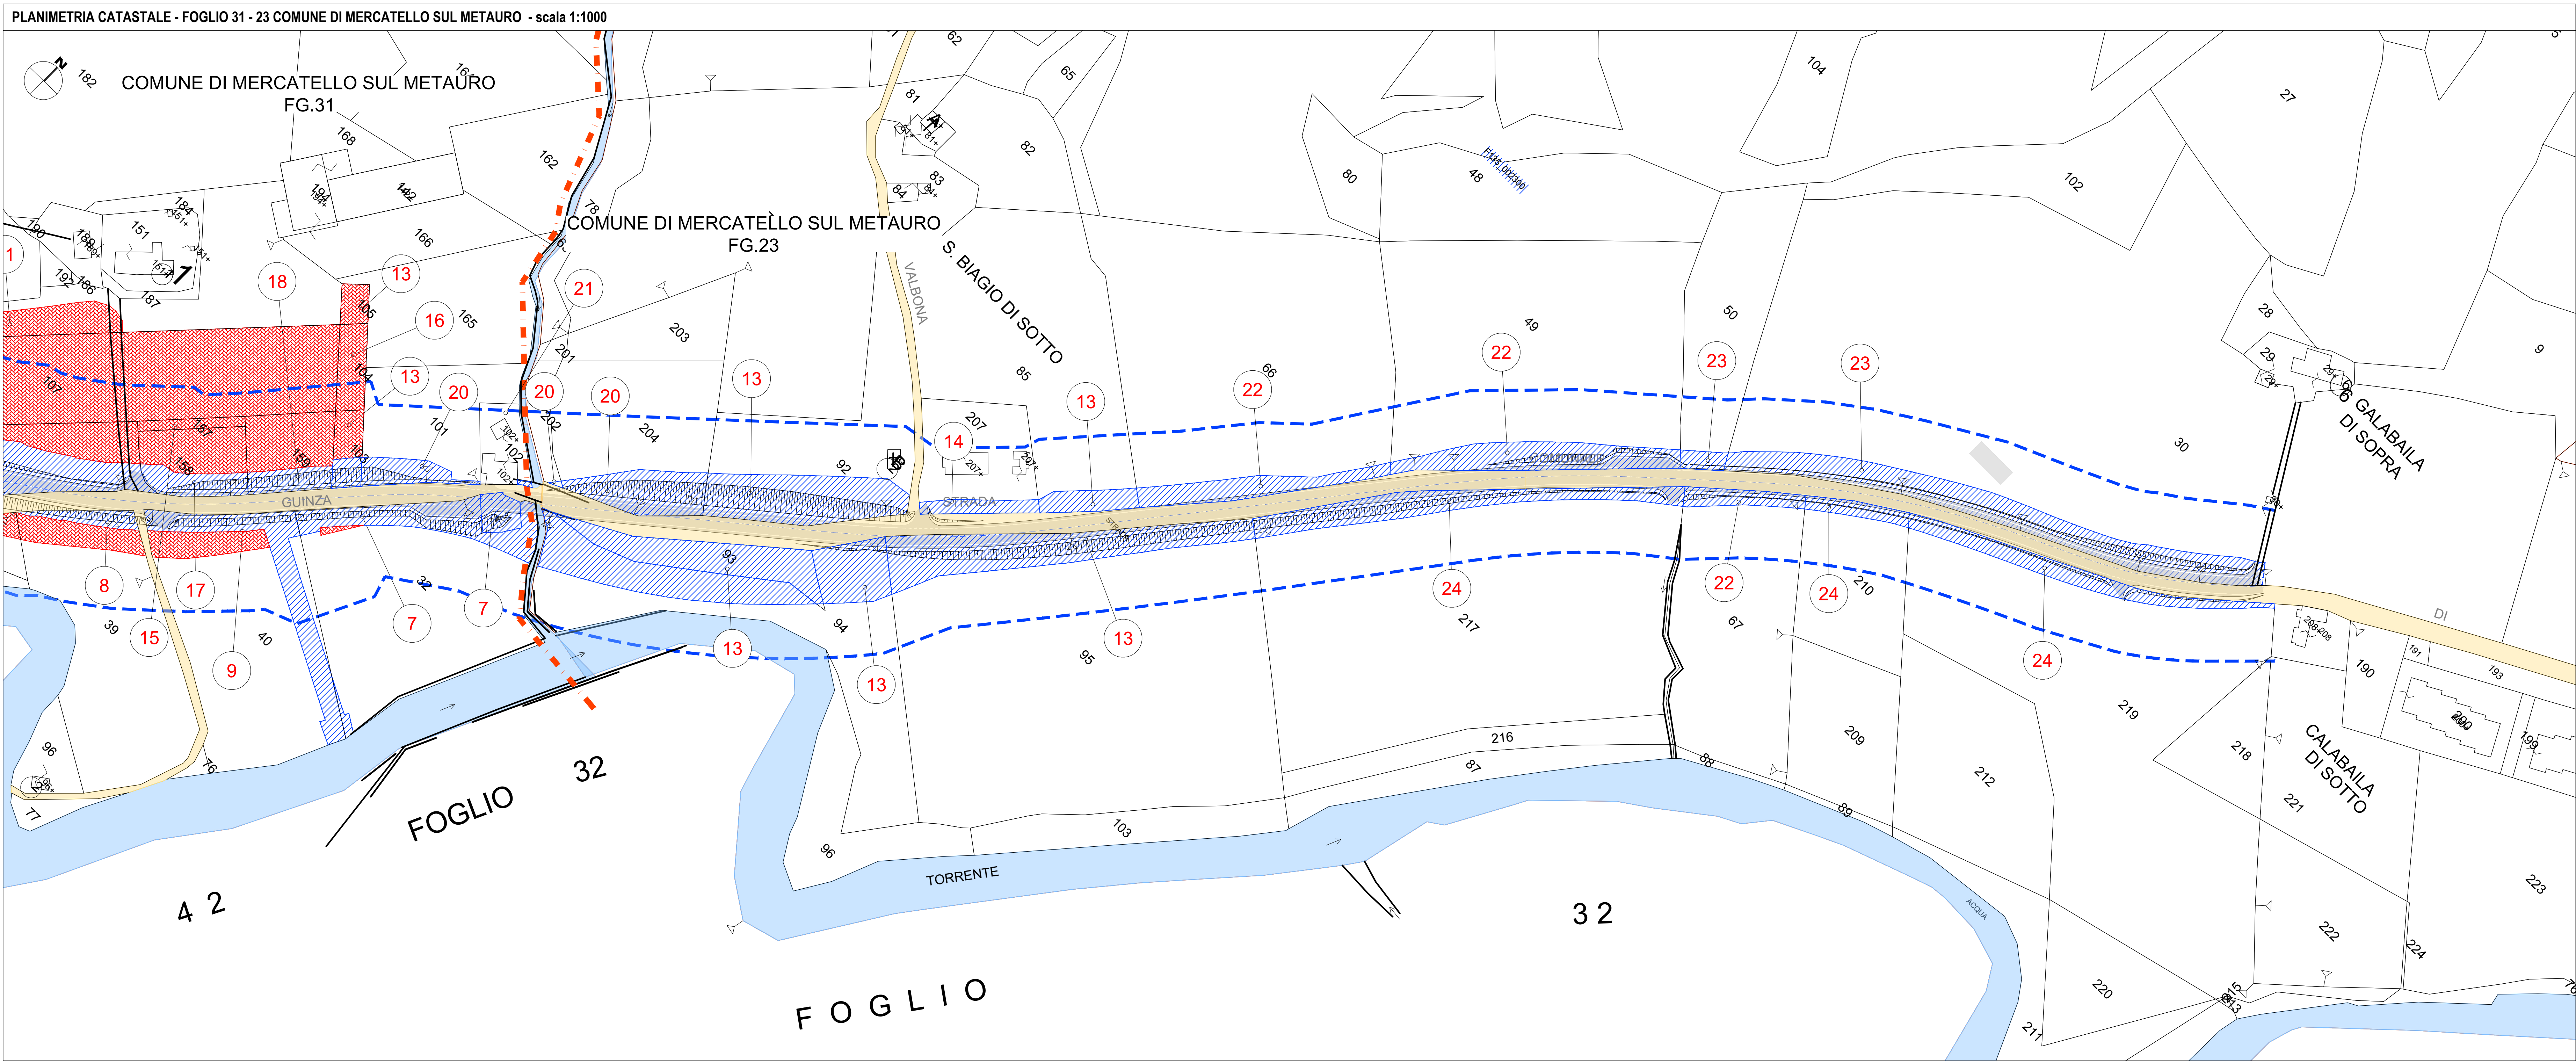

sanas
GRUPPO FS ITALIANE

Direzione Tecnica

ITINERARIO INTERNAZIONALE E78 S.G.C. GROSSETO – FANO
Tratto Selci Lama (E45) – S. Stefano di Gaio
Adeguamento a 2 corsie della Galleria della Guinza (lotto 2)
e del tratto Guinza – Mercatello Ovest (lotto 3)
1° stralcio

PROGETTO ESECUTIVO cod. AN58

PROGETTAZIONE: MANDATARIA: **PRO ITER** MANDANTI: **21212121** **sinergo**

IL RESPONSABILE DELL'INTEGRAZIONE DELLE PRESTAZIONI: **PRO ITER**
SPECIALISTE: **PRO ITER**
IL GEOLOGO: **PRO ITER**
IL COORDINATORE PER LA SICUREZZA IN FASE DI PROGETTAZIONE: **PRO ITER**
VISTO: IL RESP. DEL PROCEDIMENTO: **PRO ITER**
PROTOCOLLO: DATA:

14 - ESPROPRI

Piano particellare di esproprio - Planimetria catastale - Tav. 1

CODICE PROGETTO	NOME FILE	REVISIONE	SCALA
PROGETTO: LO702M E 2101	LO702M E 2101	A	1:3000
C			
B			
A	EMISSIONE	FEBBRAIO 2023	LA CARA
REV.	DESCRIZIONE	DATA	REDATTO VERIFICATO APPROVATO