


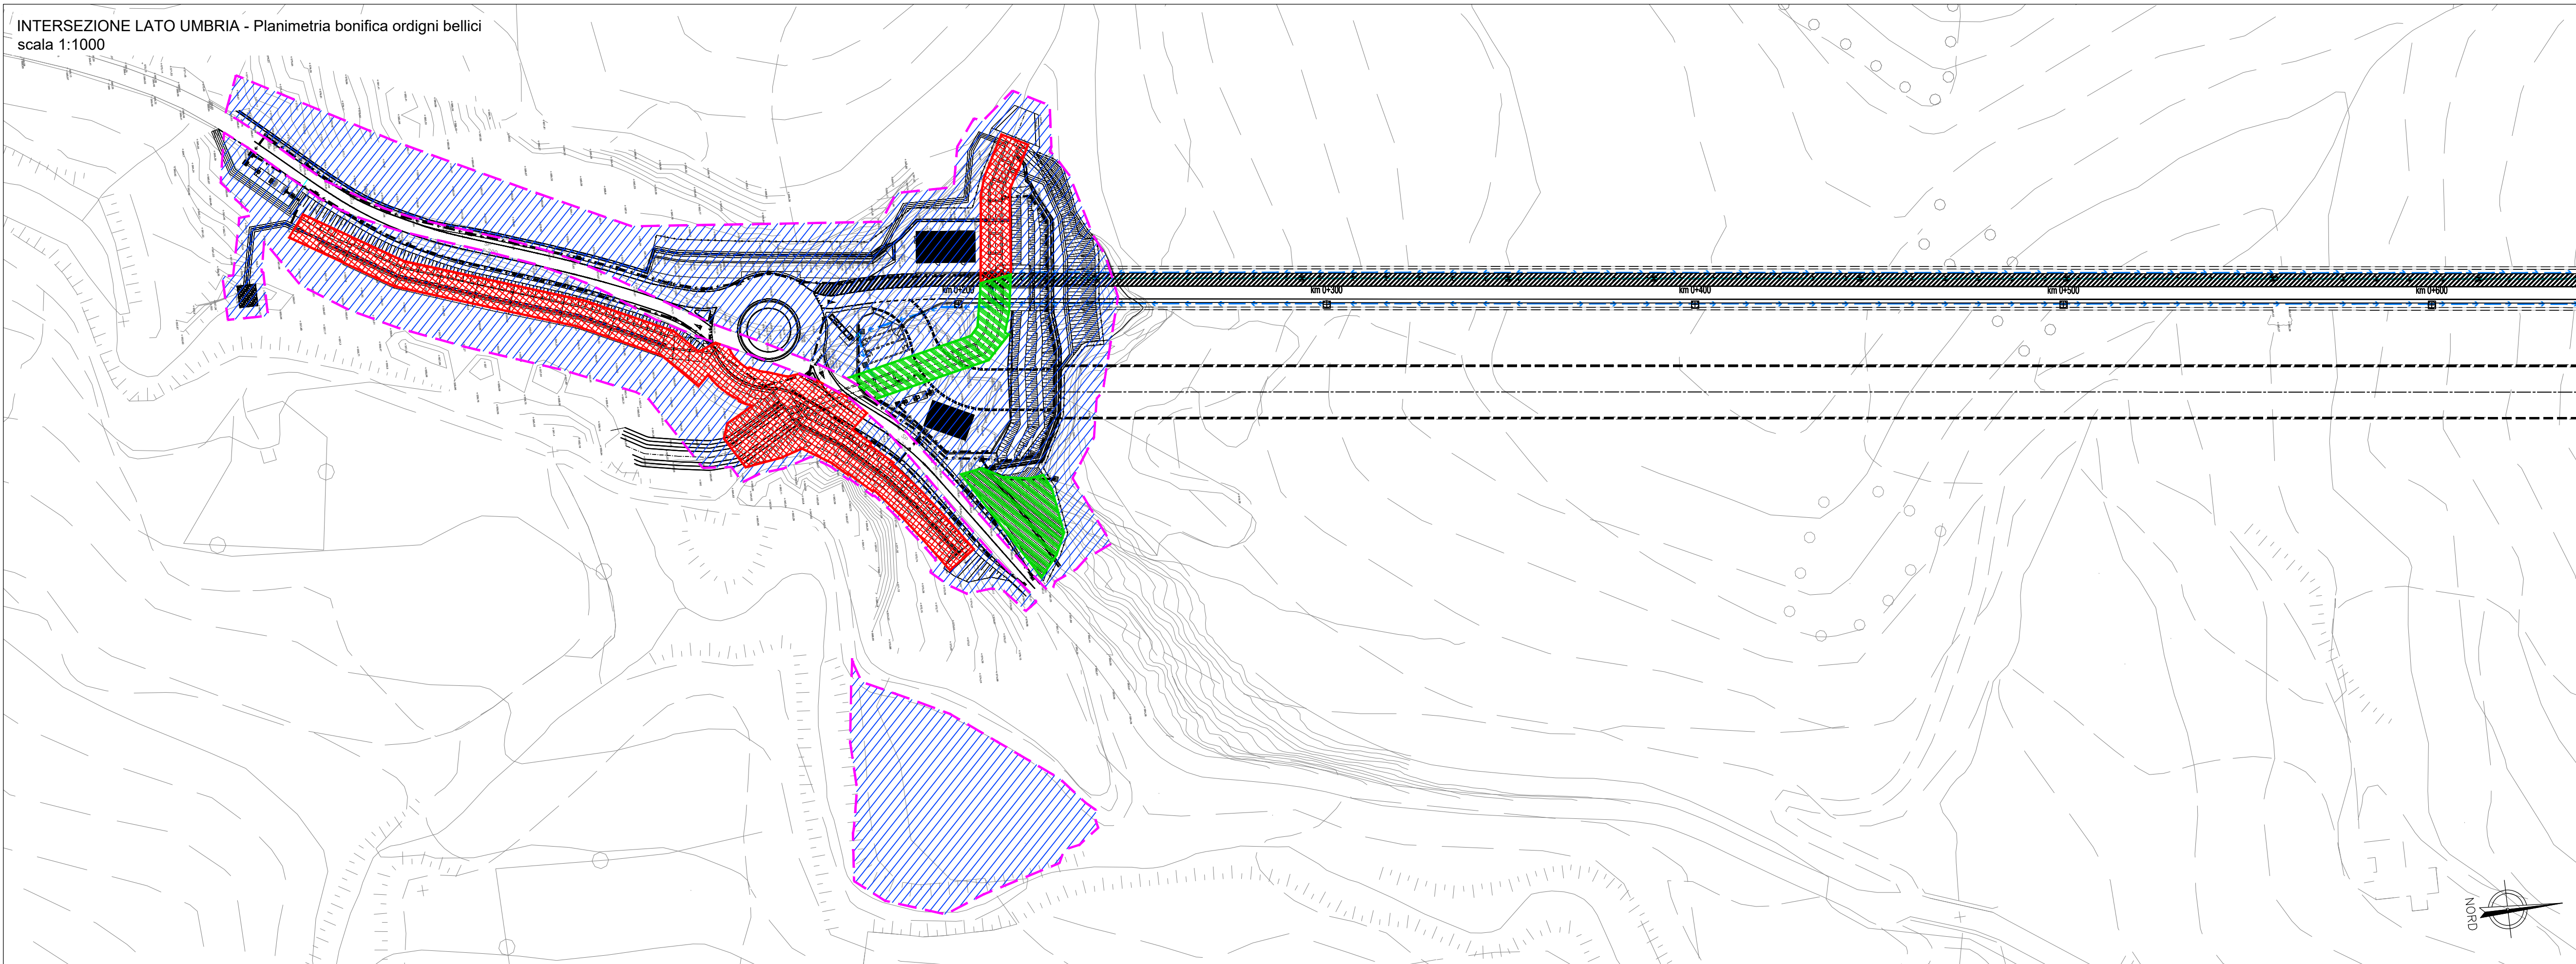
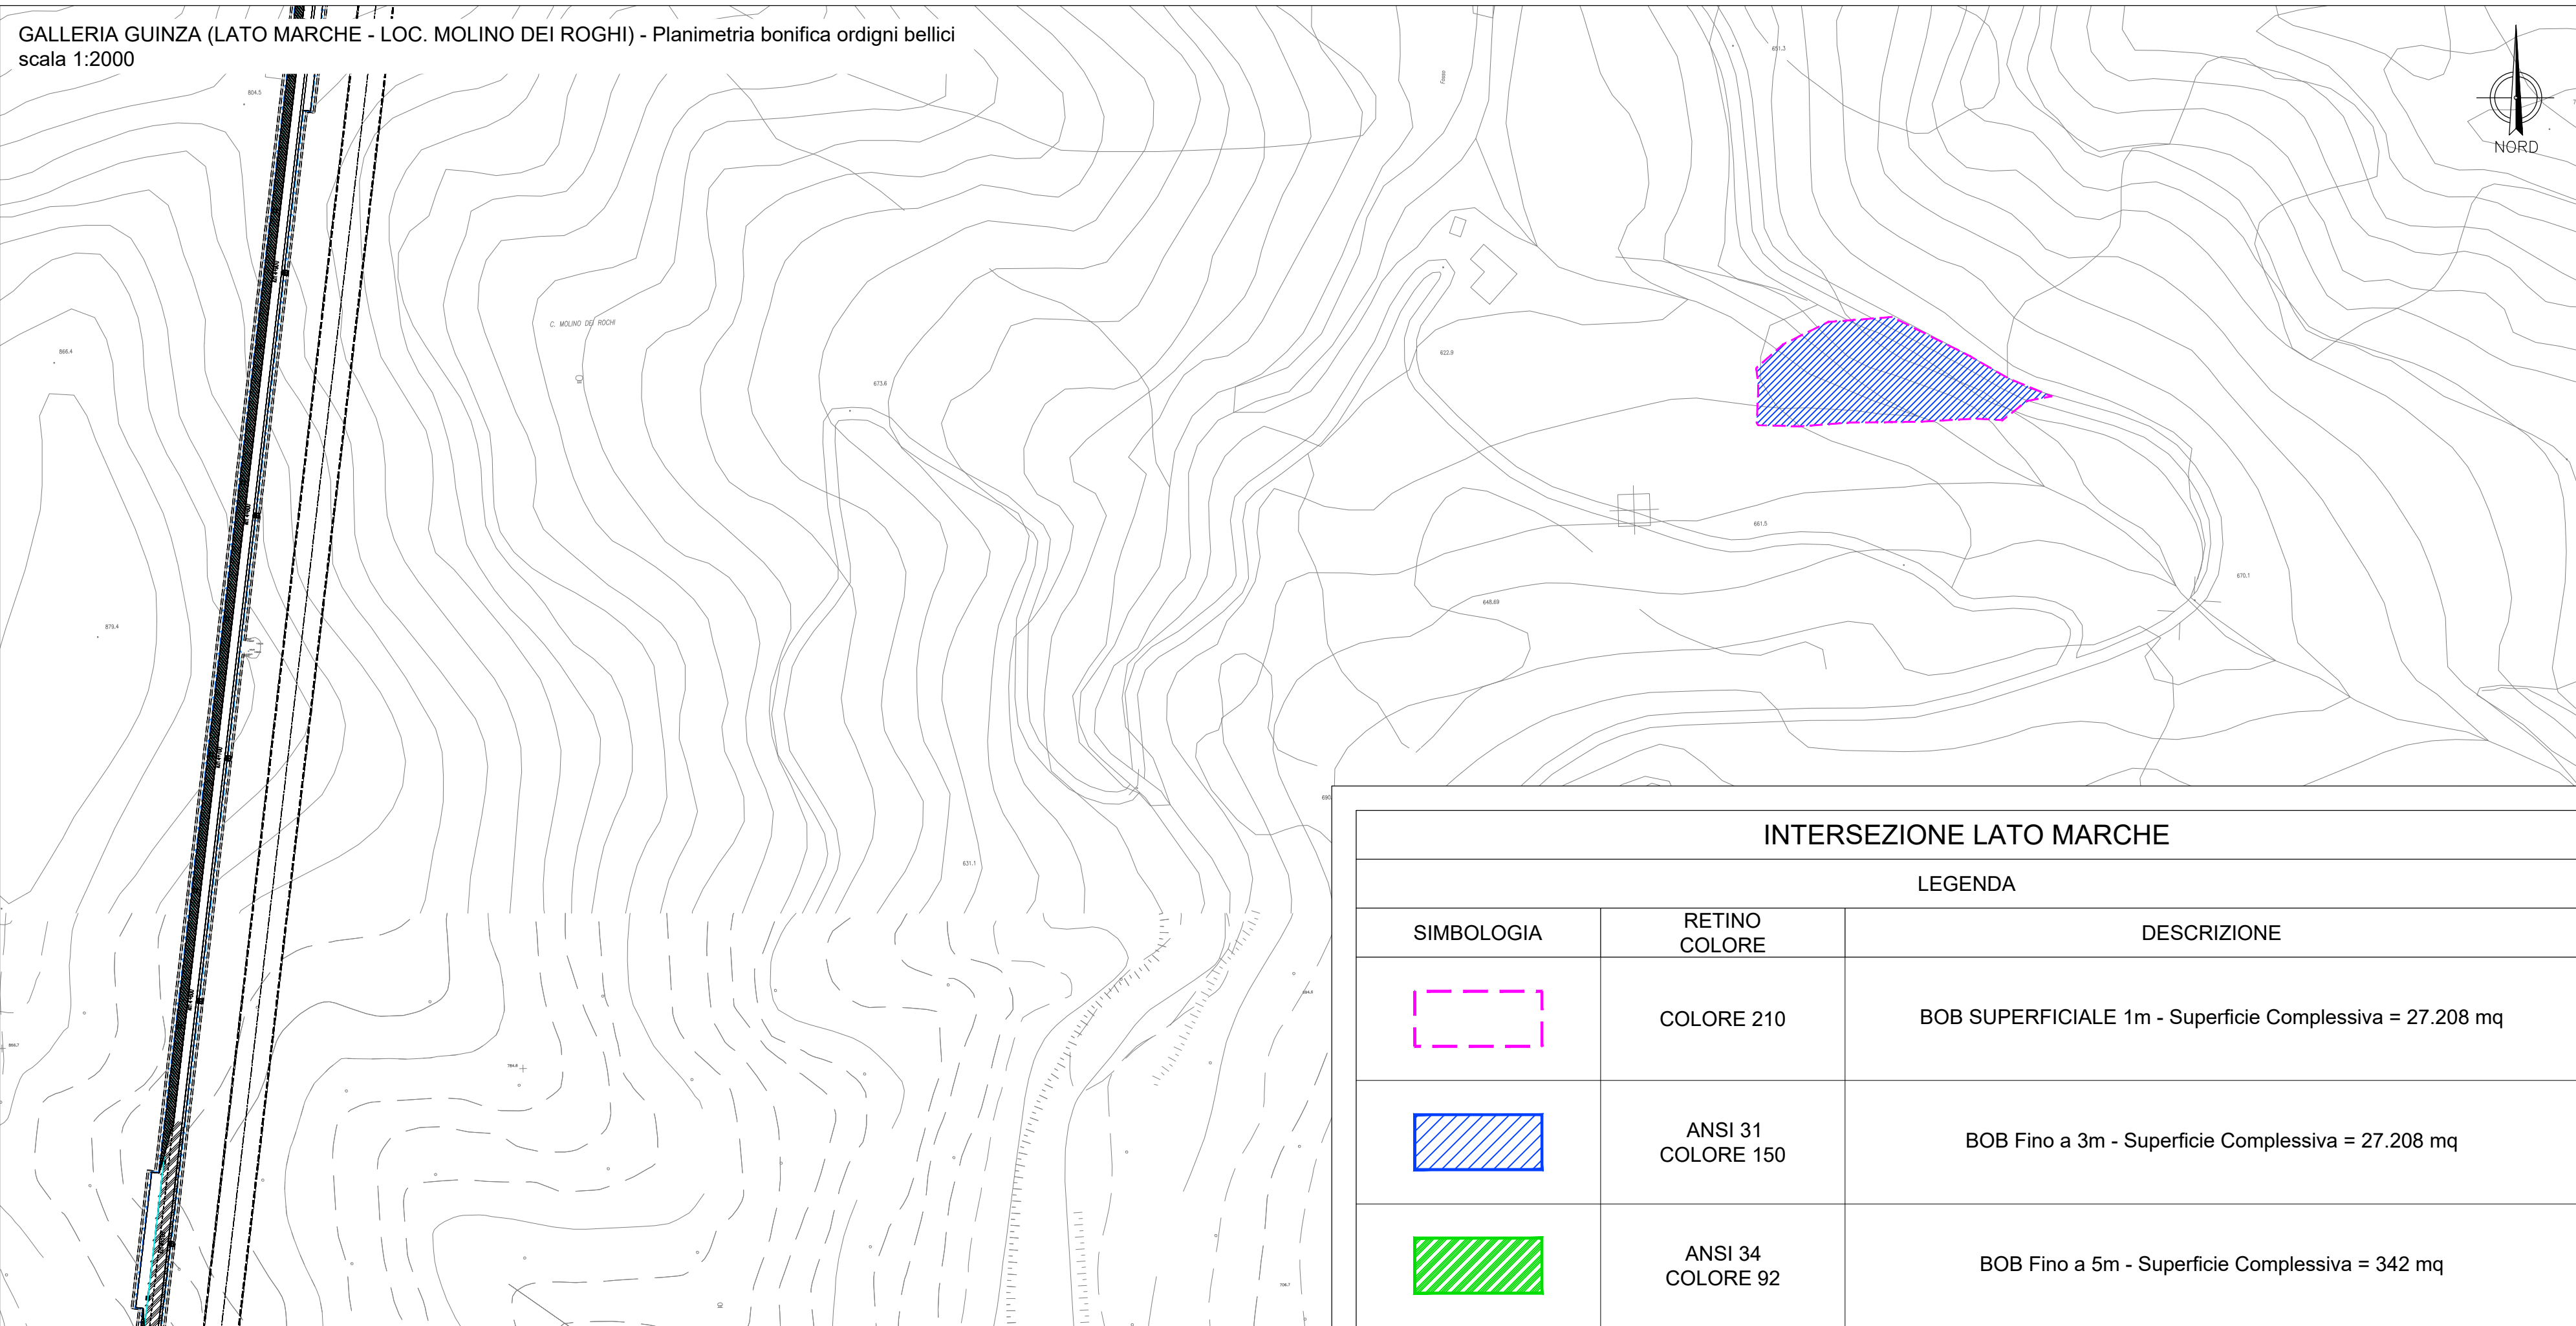


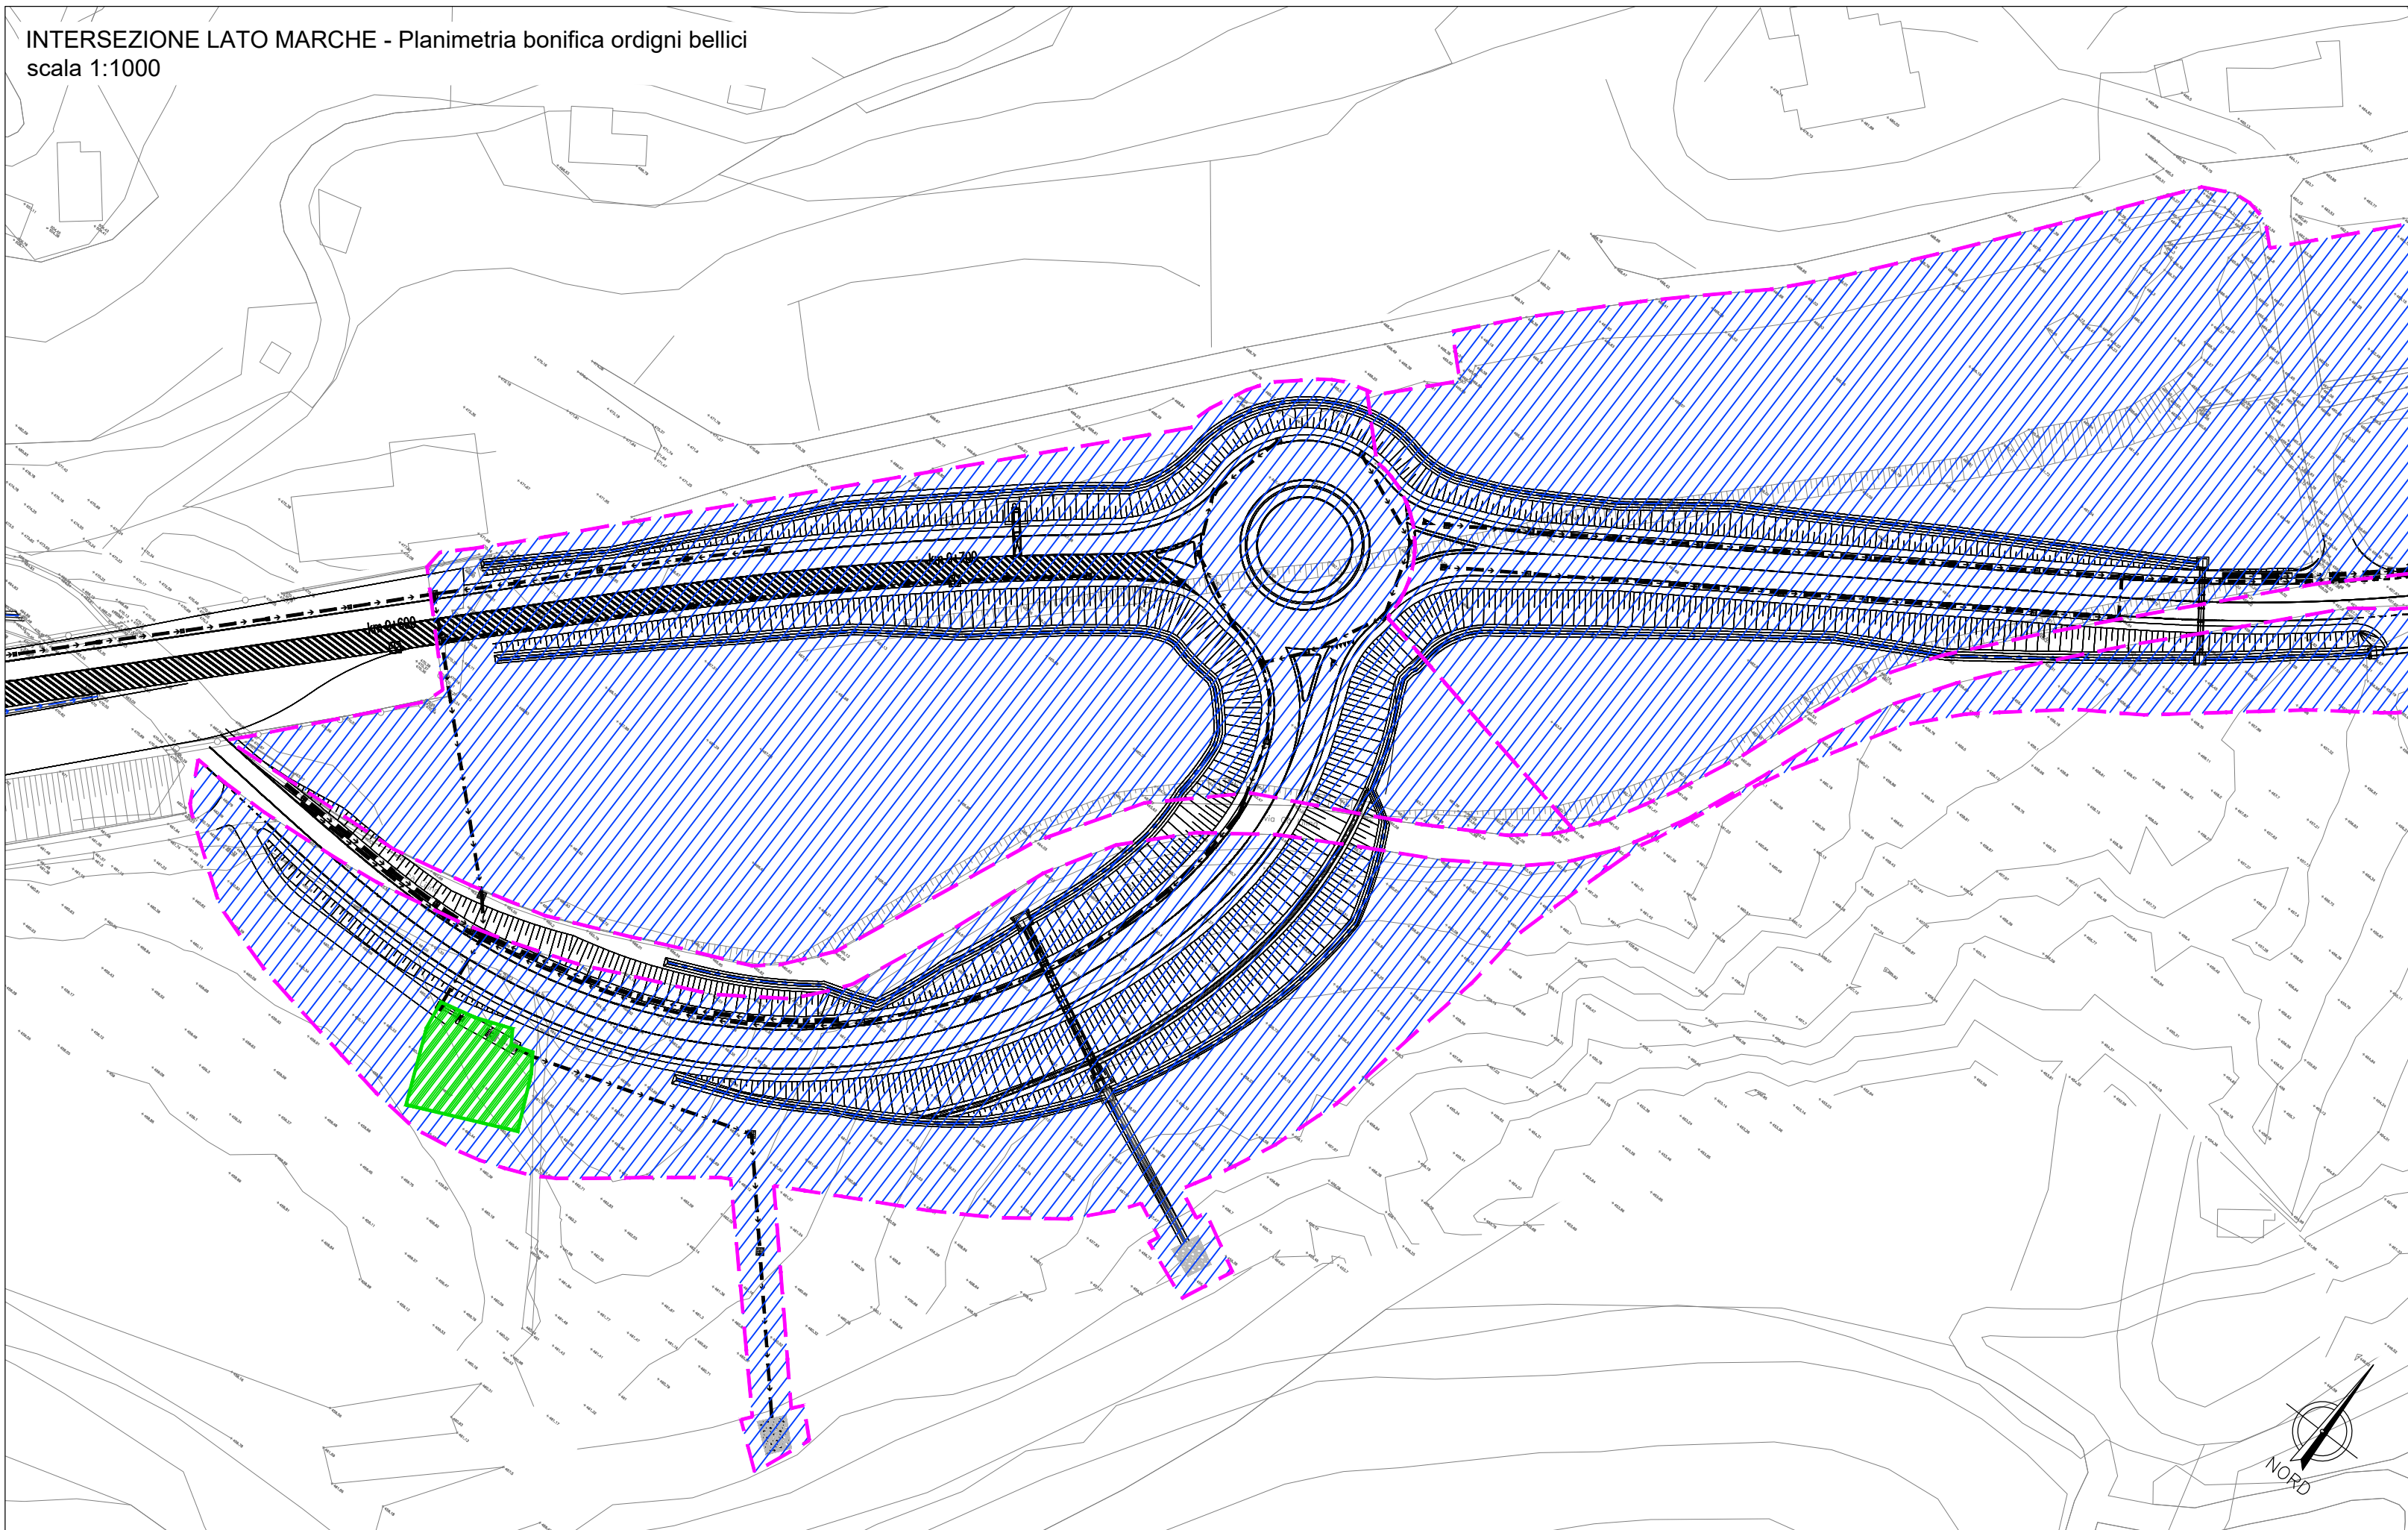

INTERSEZIONE LATO UMBRIA		
LEGENDA		
SIMBOLOGIA	RETINO COLORE	DESCRIZIONE
	COLORE 210	BOB SUPERFICIALE 1m - Superficie Complessiva = 14.775 mq
	ANSI 31 COLORE 150	BOB Fino a 3m - Superficie Complessiva = 14.775 mq
	ANSI 34 COLORE 92	BOB Fino a 5m - Superficie Complessiva = 830 mq
	ANSI 37 COLORE 10	BOB Fino a 7m - Superficie Complessiva = 2.365 mq

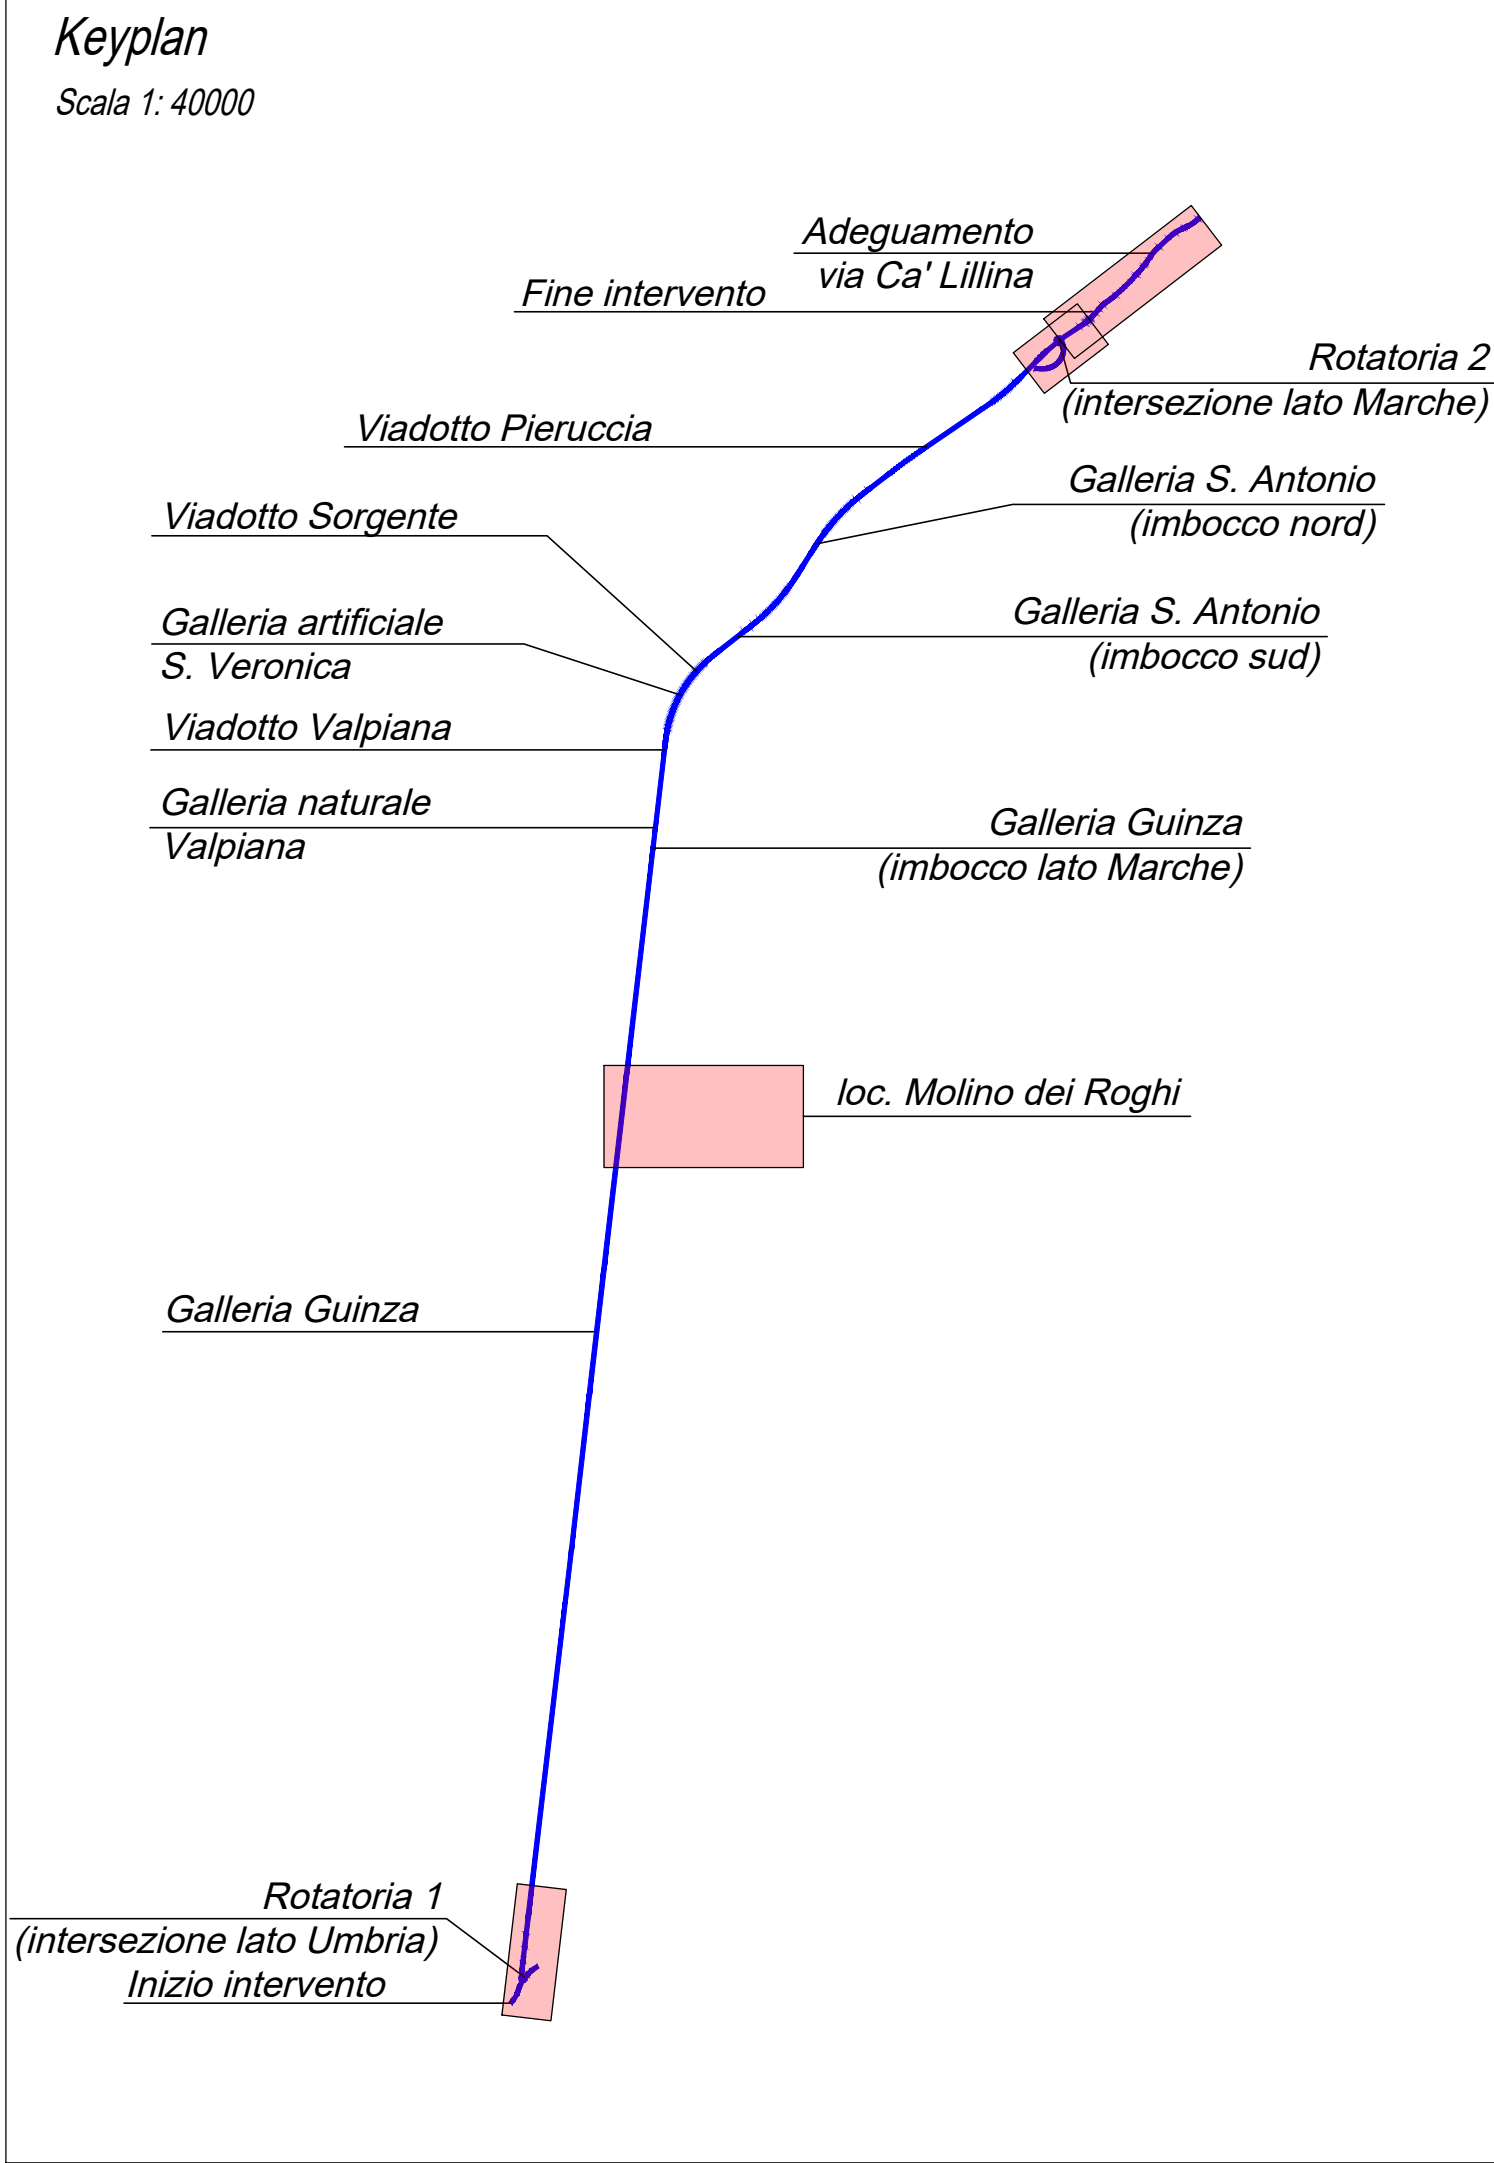

INTERSEZIONE LATO MARCHE		
LEGENDA		
SIMBOLOGIA	RETINO COLORE	DESCRIZIONE
	COLORE 210	BOB SUPERFICIALE 1m - Superficie Complessiva = 27.208 mq
	ANSI 31 COLORE 150	BOB Fino a 3m - Superficie Complessiva = 27.208 mq
	ANSI 34 COLORE 92	BOB Fino a 5m - Superficie Complessiva = 342 mq

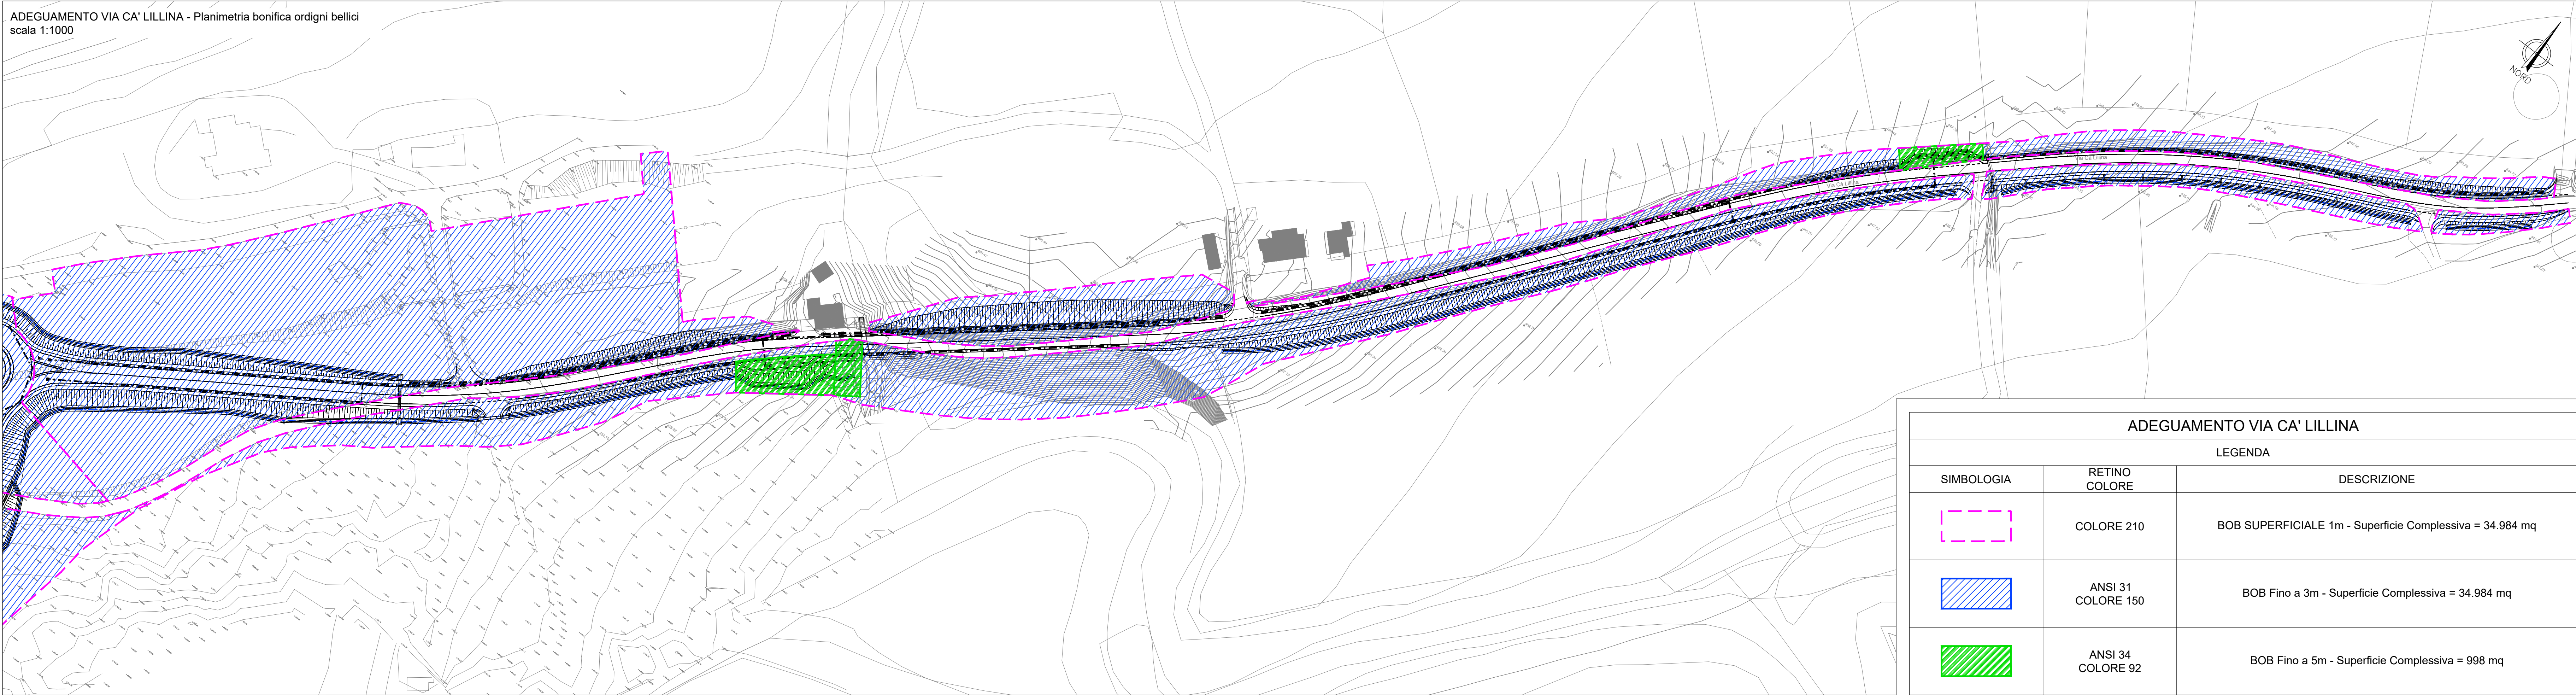

ADEGUAMENTO VIA CA' LILLINA		
LEGENDA		
SIMBOLOGIA	RETINO COLORE	DESCRIZIONE
	COLORE 210	BOB SUPERFICIALE 1m - Superficie Complessiva = 34.984 mq
	ANSI 31 COLORE 150	BOB Fino a 3m - Superficie Complessiva = 34.984 mq
	ANSI 34 COLORE 92	BOB Fino a 5m - Superficie Complessiva = 998 mq

GRUPPO FS ITALIANE

Direzione Tecnica

ITINERARIO INTERNAZIONALE E78 S.G.C. GROSSETO – FANO
Tratto Selci Lama (E45) – S. Stefano di Gaio
Adeguamento a 2 corsie della Galleria della Guinza (lotto 2)
e del tratto Guinza – Mercatello Ovest (lotto 3)
1° stralcio

PROGETTO ESECUTIVO

cod. AN58

PROGETTAZIONE:
RAGGRUPPAMENTO
TEMPORANEO PROGETTISTI

MANDATARIA:

Progetto Infrastruttura
Territoriale s.r.l.

MANDANTI:

sinergo

IL RESPONSABILE DELL'INTEGRAZIONE DELLE PRESTAZIONI
SPECIALISTICHE:
Ing. Riccardo Formigli – Società Pro Ret Srl
Ordine Ingegneri Provincia di Milano n. 18845

IL GEOLOGO:
Dott. Gian Massimo Mazzucchetti – Società Pro Ret Srl
Albo Geol. Lombardia n. 4762

IL COORDINATORE PER LA SICUREZZA IN FASE DI PROGETTAZIONE:
Ing. Massimo Monghi – Società Enevia Srl
Ordine Ingegneri Provincia di Varese n. 1551

VISTO: IL RESP. DEL PROCEDIMENTO:
Dott. Ing. Massimo Monghi

PROTOCOLLO: DATA:

IL PROGETTISTA:
Ing. Alberto Biondi – Società Enevia Srl
Ordine Ingegneri Provincia di Milano n. 18851

15 - BONIFICA ORDIGNI BELlici

Planimetria bonifica ordigni bellici

CODICE PROGETTO	PROGETTO	LIV. PROG.	N. PROG.	NOME FILE	REVISIONE	SCALA
LO702M	E	2101		T0051005ICPL01A.pdf	A	1:1000
D						
C						
B						
A	EMISSIONE	FEBBRAIO 2023	FORMALIANI	VISCHIONI	FINALI	
REV.	DESCRIZIONE	DATA	REDATTO	VERIFICATO	APPROVATO	