


APPRESTAMENTI DI CANTIERE

- ① UFFICI
- ② SPOGLIATOI E SERVIZI
- ③ SERVIZI IGIENICI
- ④ DEPOSITO ATTREZZI
- ⑤ CASSONI METALLICI PER RIFIUTI
- ⑥ SERBATOI PER L'ACQUA
- ⑦ GENERATORE
- ⑧ TETTOIE DI PROTEZIONE
- ⑨ BOX GUARDIANIA
- ⑩ BLOCCO SERVIZI
- ⑪ REFETTORIO
- ⑫ POSTI AUTO
- ⑬ DORMITORIO
- ⑭ LAVAGGIO GOMME
- ⑮ VASCA DI DECANTAZIONE ACQUE DI LAVAGGIO
- ⑯ POSTEGGI MEZZI OPERATIVI
- ⑰ SERBATOIO CARBURANTE
- BYP BYPASS PER SEPARAZIONE ACQUE PRIMA PIOGGIA
- CAM POZZETTO DI CAMPIONAMENTO
- TUBAZIONE ACQUEDOTTO
- TUBAZIONE DRENAGGIO DI PIATTAFORMA AREA CANTIERE
- TUBAZIONE ACQUE NERE
- CISTERNA ACQUA POTABILE CON PRESSURIZZATORE
- IMPIANTO DI DEPURAZIONE AD OSSIDAZIONE TOTALE
- POZZETTO ACQUE NERE
- POZZETTO RETE DI DRENAGGIO / IMPIANTO DI TRATTAMENTO
- IMPIANTO DI TRATTAMENTO ACQUE DI PRIMA PIOGGIA
- RECINZIONE AREE LOGISTICHE IN RETE METALLICA E PALETTI IN ACCIAIO H=1.50

- PUNTO DI RACCOLTA
- ESTINTORE PORTATILE
- ESTINTORE CARRELLATO
- CASSETTA DI SOCCORSO E BARELLA

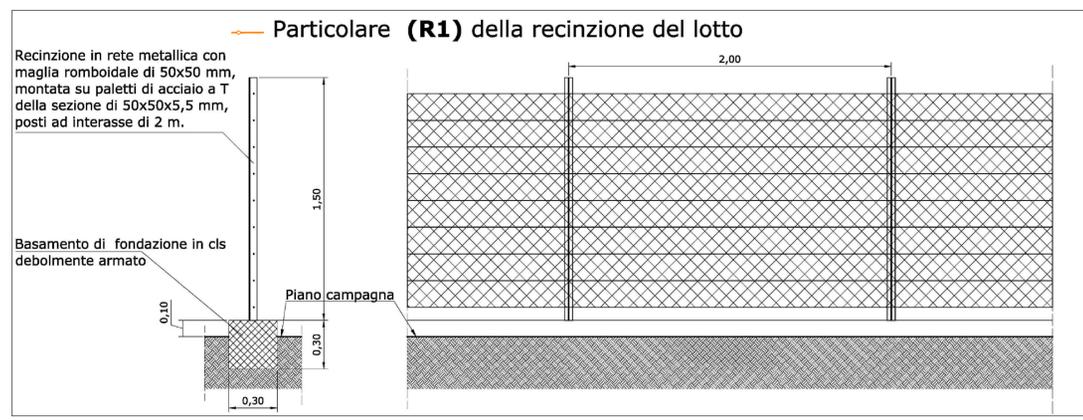



Direzione Tecnica

ITINERARIO INTERNAZIONALE E78 S.G.C. GROSSETO – FANO
Tratto Selci Lama (E45) – S. Stefano di Gaifa
Adeguamento a 2 corsie della Galleria della Guinza (lotto 2)
e del tratto Guinza – Mercatello Ovest (lotto 3)
1° stralcio

COD. AN58

PROGETTO ESECUTIVO

PROGETTAZIONE:
RAGGRUPPAMENTO
TEMPORANEO PROGETTISTI

MANDATARIA:
PRO ITER
Progetto Infrastrutture
Territorio s.r.l.

MANDANTI:
ENTRIVA s.r.l.
sinergo

IL RESPONSABILE DELL'INTEGRAZIONE DELLE PRESTAZIONI
SPECIALISTICHE:
Ing. Riccardo Formichi – Società Pro Iter Srl
Ordine Ingegneri Provincia di Milano n. 18045

IL PROGETTISTA:
Ing. Alberto Rinaldi – Società Erre.via.s. Srl
Ordine Ingegneri Provincia di Milano n. 16951

IL GEOLOGO:
Dott. Geol. Massimo Mezzanocchia – Società Pro Iter Srl
Albo Geol. Lombardia n. A762

IL COORDINATORE PER LA SICUREZZA IN FASE DI PROGETTAZIONE:
Ing. Massimo Martignoli – Società Erre.via.s. Srl
Ordine Ingegneri Provincia di Varese n. 1502

VISTO: IL RESP. DEL PROCEDIMENTO:
Dott. Ing. Vincenzo Cotrone

PROTOCOLLO: DATA:

16 - PIANO DI SICUREZZA E COORDINAMENTO

Layout di cantiere Tav. 01

CODICE PROGETTO		NOME FILE		REVISIONE	SCALA
PROGETTO	LIV. PROG. N. PROG.	T005101SICLF01A.pdf			
L0702M	E 2101	CODICE ELAB. T005101SICLF01		A	varie
D					
C					
B					
A	EMISSIONE	FEBBRAIO 2023	FORMAIANI	VISCHIONI	RINALDI
REV.	DESCRIZIONE	DATA	REDATTO	VERIFICATO	APPROVATO