

PLANIMETRIA SU BASE CATASTALE
scala 1:4.000

Foglio 41
Comune di Sestino (AR)

Foglio 61
Comune di Badia Tedalda (AR)

Foglio 64
Comune di Badia Tedalda (AR)

Foglio 62
Comune di Badia Tedalda (AR)

Foglio 63
Comune di Badia Tedalda (AR)

Foglio 78
Comune di Badia Tedalda (AR)

LEGENDA

- WTG xx Aerogeneratore
- Limite foglio catastale

MISURE DI MITIGAZIONE - PUNTO 5.3 let a) DEL D.M. 10-9-2010

- Raggio 200m (pari all'altezza massima dell'aerogeneratore)
Minima distanza di ciascun aerogeneratore da unità abitative munite di abitabilità, regolarmente censite e stabilmente abitate, non inferiori ai 200 m
- Unità abitative munite di abitabilità, regolarmente censite e stabilmente abitate
- Altri edifici


ANALISI DEI POSSIBILI INCIDENTI - PUNTO 7.1 DEL D.M. 10-9-2010

- Gittata massima stimata (raggio 173,72m)

FABBRICATI REGOLARMENTE CENSITI CATASTALMENTE

Ricettore	Comune	Foglio	Particella	Destinazione d'uso
2	Badia Tedalda (AR)	64	112	C06 - A03
3	Badia Tedalda (AR)	63	32 - 33	FABB. RURALE
4	Badia Tedalda (AR)	63	34 - 108 - 38 - 39 - 107	C02 - F02 - FABB. RURALE
5	Badia Tedalda (AR)	63	40 - 41 - 42 - 98	DIRUTO - A04 - A06 - F02 - C02
6	Badia Tedalda (AR)	63	106	C02
7	Badia Tedalda (AR)	63	47	A04
8	Badia Tedalda (AR)	63	49	C02
9	Badia Tedalda (AR)	78	17 - 98	F6 - C02
10	Badia Tedalda (AR)	78	99 - 104	AREA FABDM - F02
11	Badia Tedalda (AR)	78	19 - 99	F02

INQUADRAMENTO

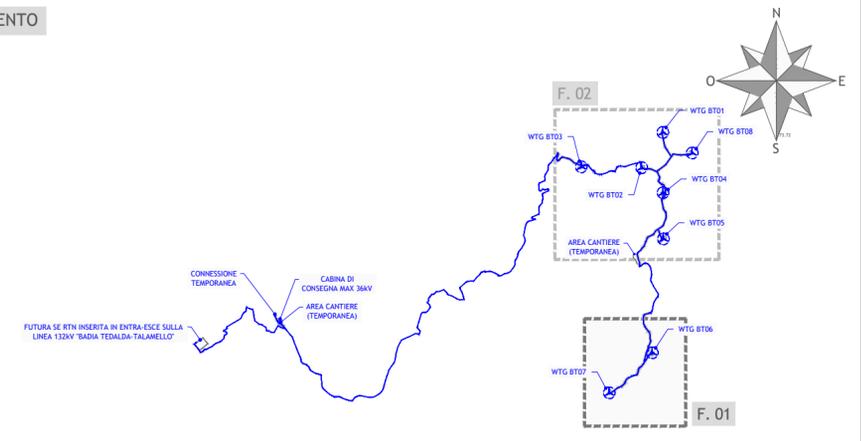

Regione Toscana

Regione Toscana
Provincia di Arezzo
Comuni di Badia Tedalda e Sestino



Impianto Eolico denominato "Poggio delle Campane" ubicato nel comune di Badia Tedalda (AR) e Sestino (AR) costituito da 8 (otto) aerogeneratori di potenza nominale 6,2 MW per un totale di 49,6 MW con relative opere connesse ed infrastrutture indispensabili nei comuni di Badia Tedalda e Sestino

Titolo
PLANIMETRIA CATASTALE CON VERIFICA DISTANZE DAI FABBRICATI - FOGLIO 1

Scala	Formato Stampa	Numero documento	Commissa	Fase	Tipo doc.	Progr. doc.	Rev.
1:4.000	A2		224313	D	D	0321	00
	Foglio		1 di 1				

Proponente

FRI-EL

FRI-EL S.p.A.
Piazza della Rotonda 2
00186 Roma (RM)
fri-elspa@legalmail.it
P. Iva 01652230218
Cod. Fisc. 07321020153

PROGETTO DEFINITIVO

Progettazione

PROGETTO ENERGIA S.R.L.
Via Serra 6 83031 Ariano Irpino (AV)
Tel. +39 0825 891313
www.progettoenergia.biz - info@progettoenergia.biz

SERVIZI DI INGEGNERIA INTEGRATI
INTEGRATED ENGINEERING SERVICES



Sul presente elaborato sussiste il DIRITTO DI PROPRIETA'. Qualsiasi utilizzo non preventivamente autorizzato sarà perseguito ai sensi della normativa vigente.

Rev.	Data	Descrizione revisione	Redatto	Controllato	Approvato
00	22.02.2023	EMMISSIONE PER AUTORIZZAZIONE	L. CONTE	G. LO RUSSO	M. LO RUSSO