
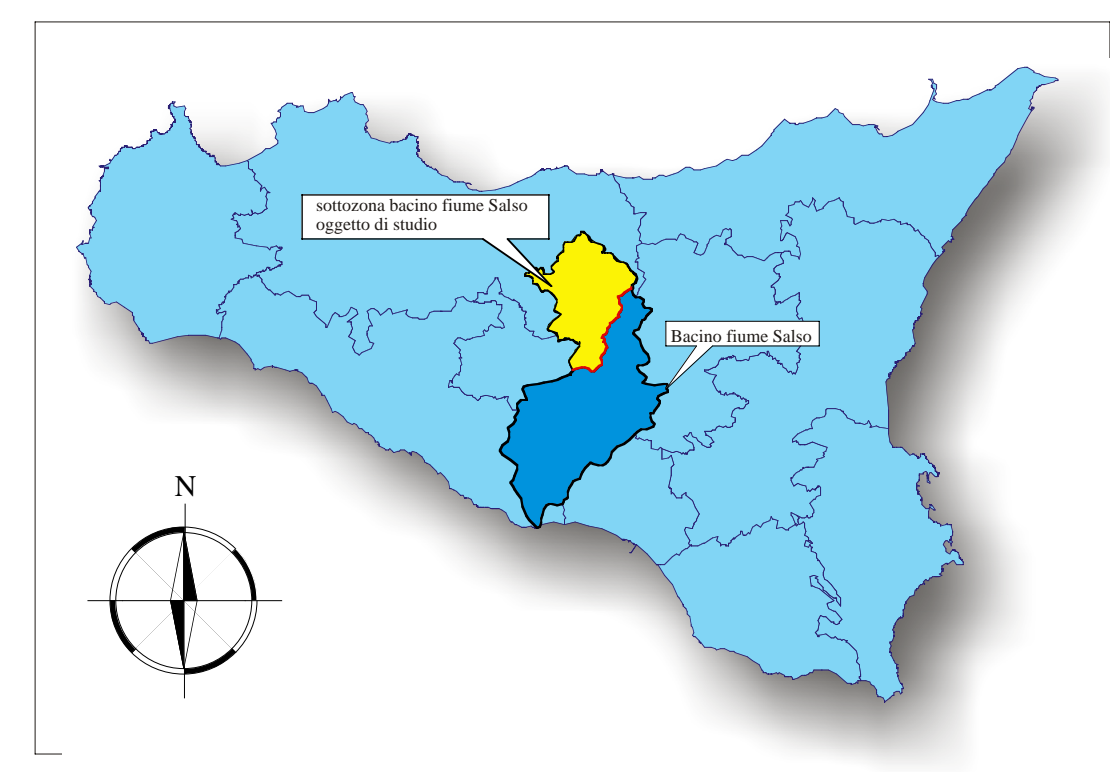


CARTA DEI TOPOIETI
Scala R=1:150.000

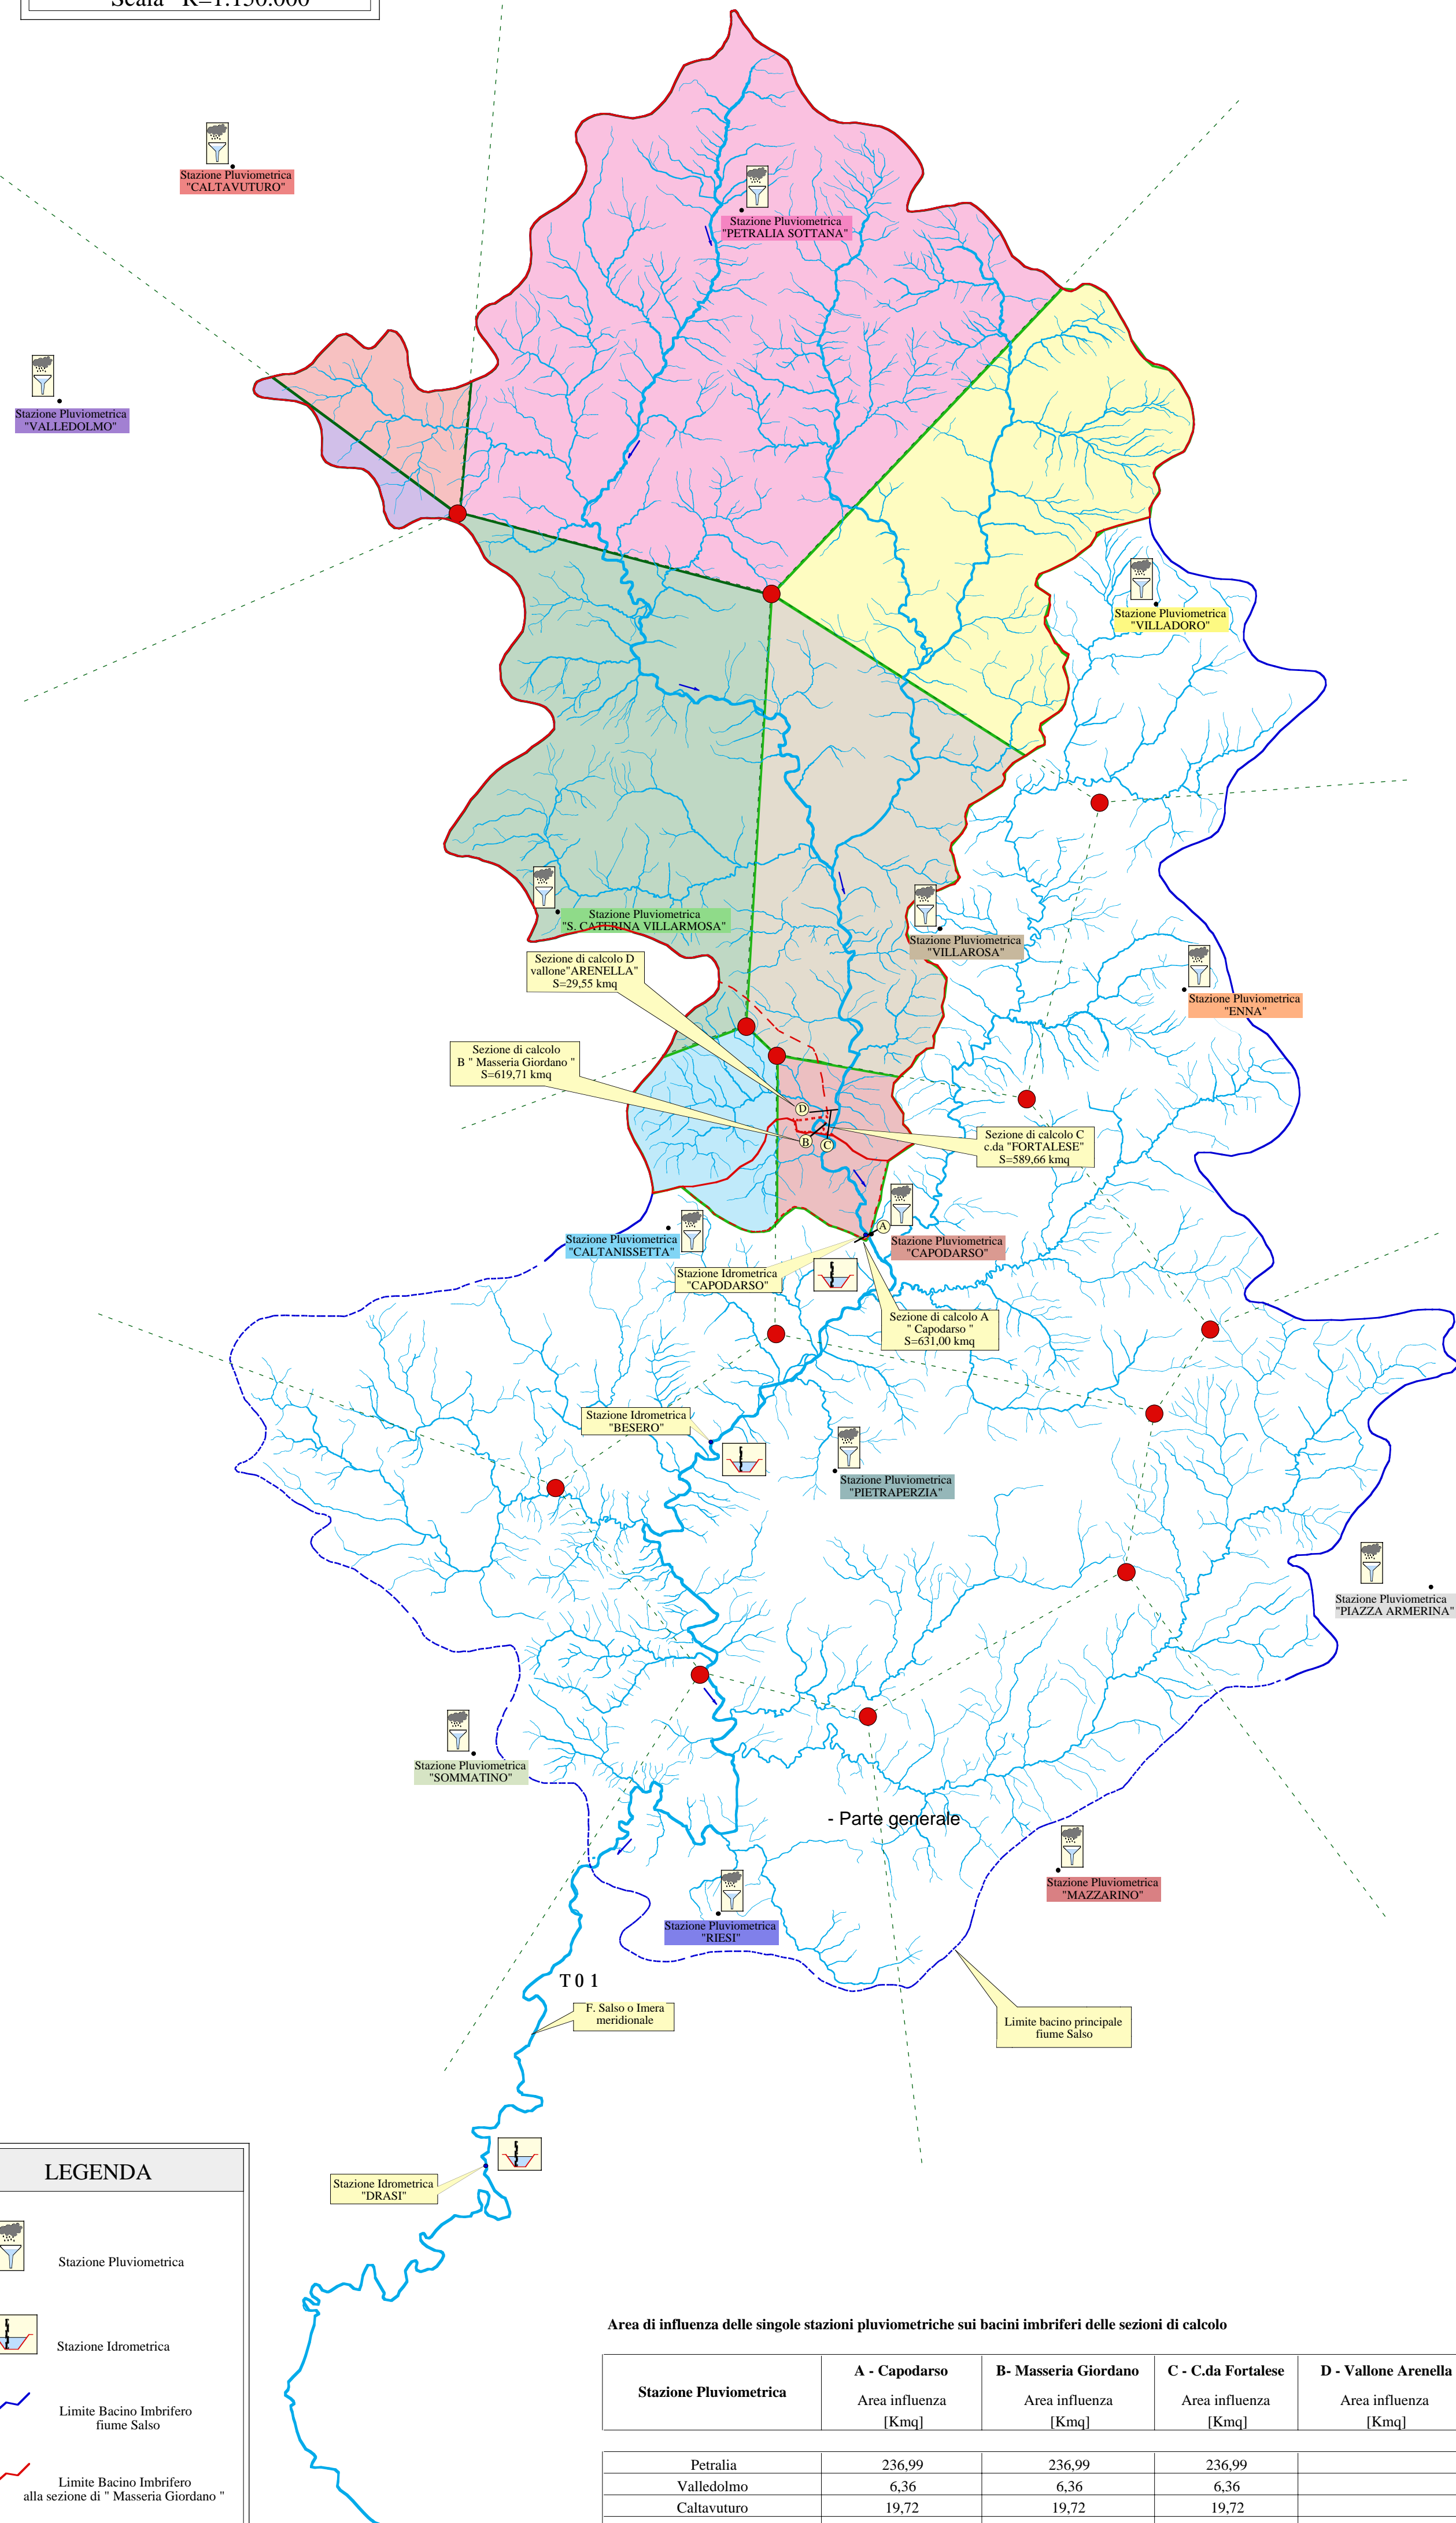

LEGENDA

- Stazione Pluviometrica
- Stazione Idrometrica
- Limite Bacino Imbrifero fiume Salso
- Limite Bacino Imbrifero alla sezione di "Masseria Giordano"
- Limite Bacino Imbrifero vallone "Arenella"
- Sezione di calcolo

Area di influenza delle singole stazioni pluviometriche sui bacini imbriferi delle sezioni di calcolo

Stazione Pluviometrica	A - Capodarso Area influenza [Kmq]	B- Masseria Giordano Area influenza [Kmq]	C - C.da Fortalese Area influenza [Kmq]	D - Vallone Arenella Area influenza [Kmq]
Petralia	236,99	236,99	236,99	
Valledolmo	6,36	6,36	6,36	
Caltavuturo	19,72	19,72	19,72	
Villadoro	104,39	104,39	104,39	
S. Caterina Villarmosa	120,66	120,66	117,31	3,35
Villarosa	94,98	93,18	93,18	1,8
Capodarso	24,35	17,38	11,71	3,37
Caltanissetta	23,55	21,03		21,03
TOTALE	631,00	619,71	589,66	29,55

ANAS S.p.A.
Direzione Centrale Programmazione Progettazione

**CORRIDOIO PLURIMODALE TIRRENICO-NORD EUROPA
ITINERARIO AGRIGENTO -CALTANISSETTA-A19
S.S. N° 640 "DI PORTO EMPEDOCLE"
AMMODERNAMENTO E ADEGUAMENTO ALLA CAT. B DEL D.M. 5.11.2001
Dal km 44+000 allo svincolo con l'A19**

PROGETTO DEFINITIVO

<p>GRUPPO DI PROGETTAZIONE</p> <p>ATI: TECHNITAL s.p.a. (mandataria) S.I.S. Studio di Ingegneria Stradale s.r.l. DELTA Ingegneria s.r.l. INFRATEC s.r.l. Consulting Engineering PROGIN s.p.a.</p>	<p>RESPONSABILI DI PROGETTO</p> <p>Dott. Ing. M. Raccosta Ordine Ing. Verona n° 41996 Prof. Ing. A. Bevilacqua Ordine Ing. Palermo n° 4028 Dott. Ing. M. Carfino Ordine Ing. Agrigento n° 4628 Dott. Ing. N. Troccoli Ordine Ing. Potenza n° 896 Dott. Ing. S. Esposito Ordine Ing. Roma n° 20837</p>
<p>IL GEOLOGO</p> <p>Dott. Ing. M. Raccosta</p>	
<p>INTEGRAZIONI PRESTAZIONI SPECIALISTICHE</p> <p>Dott. Ing. M. Raccosta</p>	
<p>VISTO:IL RESPONSABILE DEL PROCEDIMENTO</p> <p>Dott. Ing. Massimiliano Fidenzi</p>	<p>VISTO:IL RESPONSABILE DEL SERVIZIO PROGETTAZIONE</p> <p>Dott. Ing. Antonio Valente</p>
<p>DATA</p> <p>PROTOCOLLO</p>	

**IDROLOGIA ED IDRAULICA -parte generale
CARTA DEI TOPOIETI**

CODICE PROGETTO	NOME FILE ID01-IDR-CC02.dwg	REVISIONE	FOGLIO	SCALA:
L0407B D 0501	CODICE ELAB. T01ID01IDRCC02	B	01 di 01	1:150.000
D				
C				
B	REVISIONE a seguito istruttoria ANAS 19/03/07	Aprile 2007	A. Mita	F. Arciuli
A	EMISSIONE	Ottobre 2006	A. Mita	F. Arciuli
REV.	DESCRIZIONE	DATA	VERIFICATO RESP. TECNICO	APPROVATO RESP. DI SETTORE